PALERMO

PLANIMETRIA UBICAZIONE NICCHIE
SCALA 1:1000

GALLERIA TRINACRIA 1 di 11

CATANIA

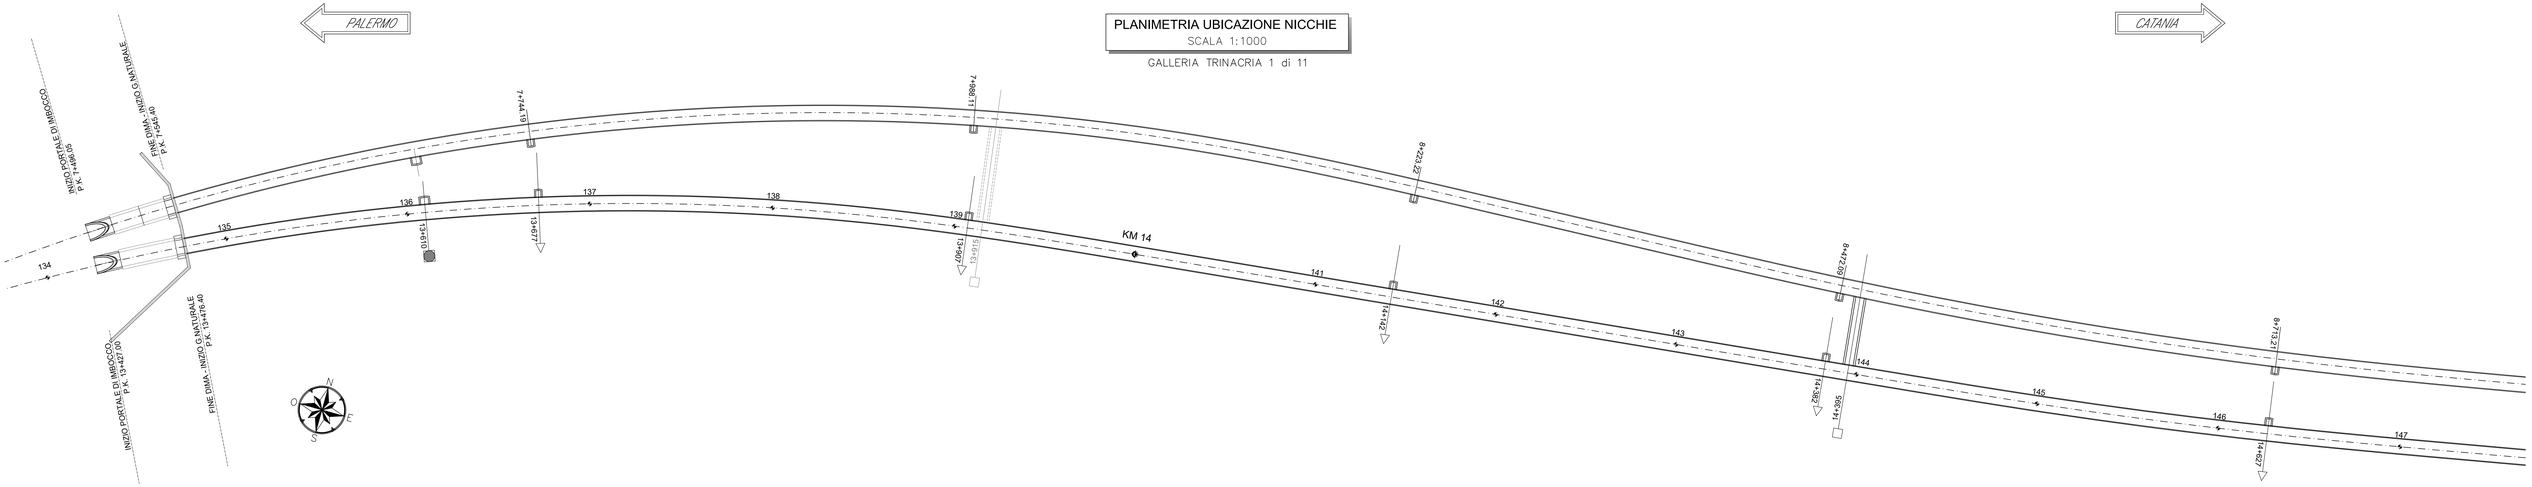

PALERMO

PLANIMETRIA UBICAZIONE NICCHIE
SCALA 1:1000

GALLERIA TRINACRIA 2 di 11

CATANIA

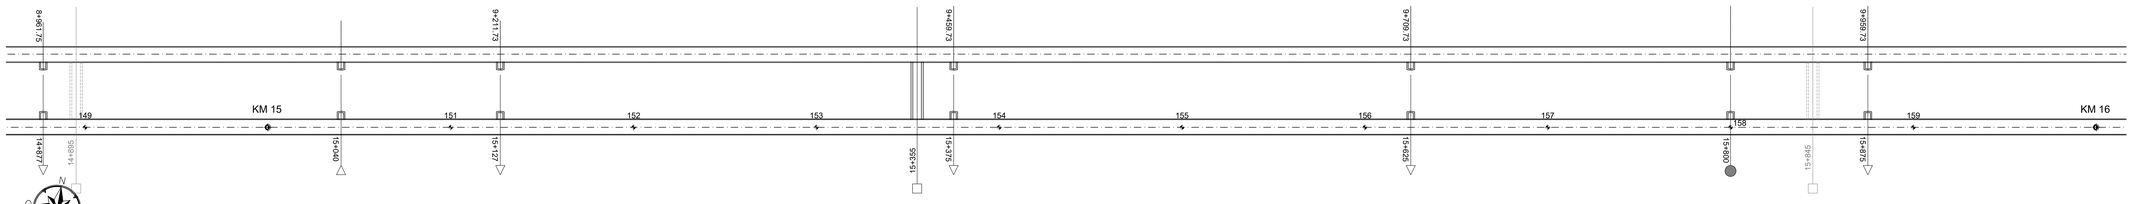

PALERMO

PLANIMETRIA UBICAZIONE NICCHIE
SCALA 1:1000

GALLERIA TRINACRIA 3 di 11

CATANIA

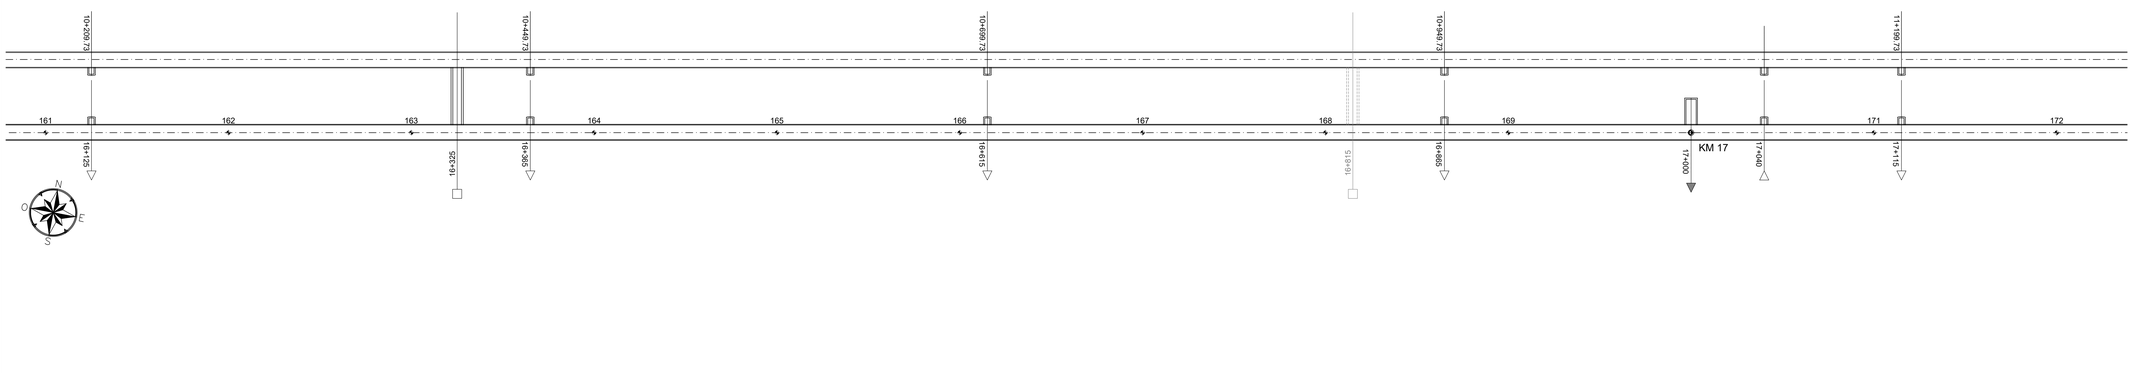

LEGENDA

- NICCHIE STANDARD OGNI 250m (P=3.40m L=2.80m H=2.30m)
- NICCHIE TLC (P=5.60m L=2.80m H=2.80m)
- NICCHIE MT (P=14.30m L=5.00m H=2.35m)
- NICCHIE TE (P=3.95m L=2.80m H=2.80m)
- NICCHIA SPECIALE TE (P=4.00m L=4.50m H=2.90m)
- NICCHIE IS (P=3.95m L=2.80m H=2.80m)
- COLLEGAMENTO TRASVERSALE DI ESODO
- COLLEGAMENTO TRASVERSALE CARRABILE
- COLLEGAMENTO TRASVERSALE DI ESODO MACROFASE 1
- COLLEGAMENTO TRASVERSALE DI ESODO MACROFASE 2

NOTA BENE

- NELLA MACROFASE 1 SONO PREVISTI BY-PASS DI ESODO OGNI 1000m; NELLA MACROFASE 2 VERRANNO INTEGRATI BY-PASS PREVEDENDO UN INTERASSE NON SUPERIORE A 500m (RAPPRESENTATI IN PLANIMETRIA CON SIMBOLOGIA INDICATA IN LEGENDA).
- PER I BY-PASS DELLA MACROFASE 2, SARÀ PREVISTA LA REALIZZAZIONE DI UN TRATTO DI CIRCA 5m A PARTIRE DALLA GALLERIA DI LINEA DURANTE LA MACROFASE 1.

COMMITTENTE:

RFI RETE FERROVIARIA ITALIANA
GRUPPO FERROVIE DELLO STATO ITALIANE

PROGETTAZIONE:

ITALFERR
GRUPPO FERROVIE DELLO STATO ITALIANE

DIRETTRICE FERROVIARIA MESSINA - CATANIA - PALERMO

NUOVO COLLEGAMENTO PALERMO - CATANIA

U.O. GALLERIE

PROGETTO DEFINITIVO

TRATTA CALTANISSETTA XIRBI - NUOVA ENNA (LOTTO 4A)

GALLERIE TRINACRIA

Planimetria ubicazione nicchie - Tav. 1 di 3

SCALA: 1:1000

COMMESSA	LOTTO	FASE	ENTE	TIPO DOC.	OPERA/DISCIPLINA	PROGR.	REV.
RS3U	40	D	07	P7	GN0300	001	B

Rev.	Descrizione	Redatto	Data	Verificato	Data	Approvato	Data	Autorizzato Data
A	Emissione esecutiva	S. Fiorè	Dic. 2019	A. Vagnozzi	Dic. 2019	A. Sarrina	Dic. 2019	A. Scelzi
B	Emissione esecutiva	S. Fiorè	Gen. 2020	A. Vagnozzi	Gen. 2020	A. Sarrina	Gen. 2020	Gennaro Sergio Criscuolo Ordine degli Ingegneri della Provincia di Napoli n° 19366

ITALFERR S.p.A. Direzione Tecnica Dott. Ing. Gennaro Criscuolo

File: RS3U40D07P7GN0300001B.dwg

In. Elab.: 07_97