


Scaletta di accesso ai pulvini per impalcato in c.a.p.


PIANTA

Scala 1:20

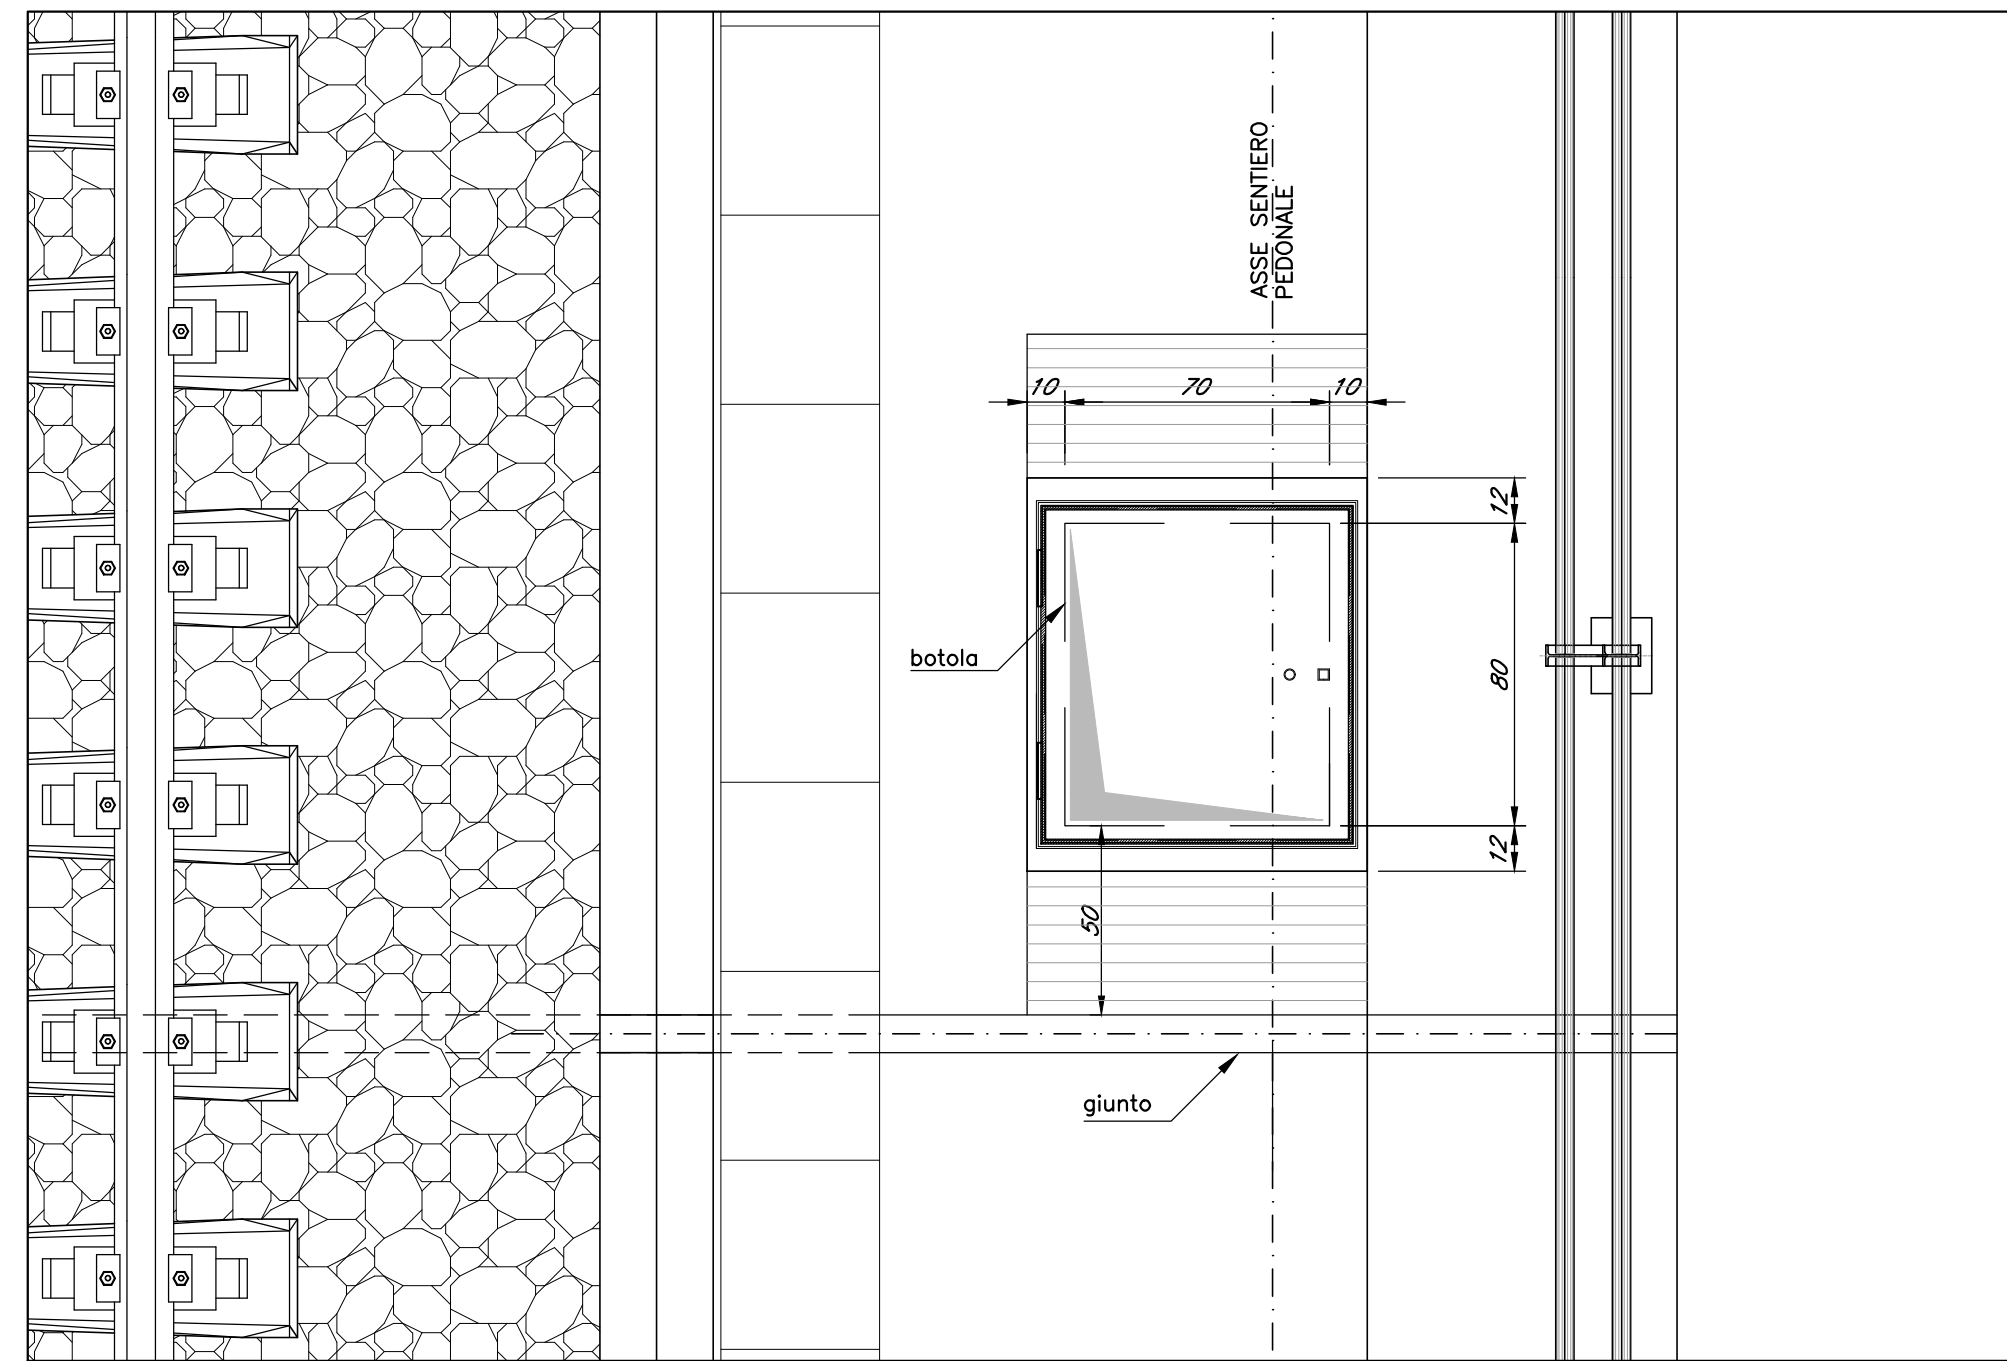


SEZIONE C-C

Scala 1:20

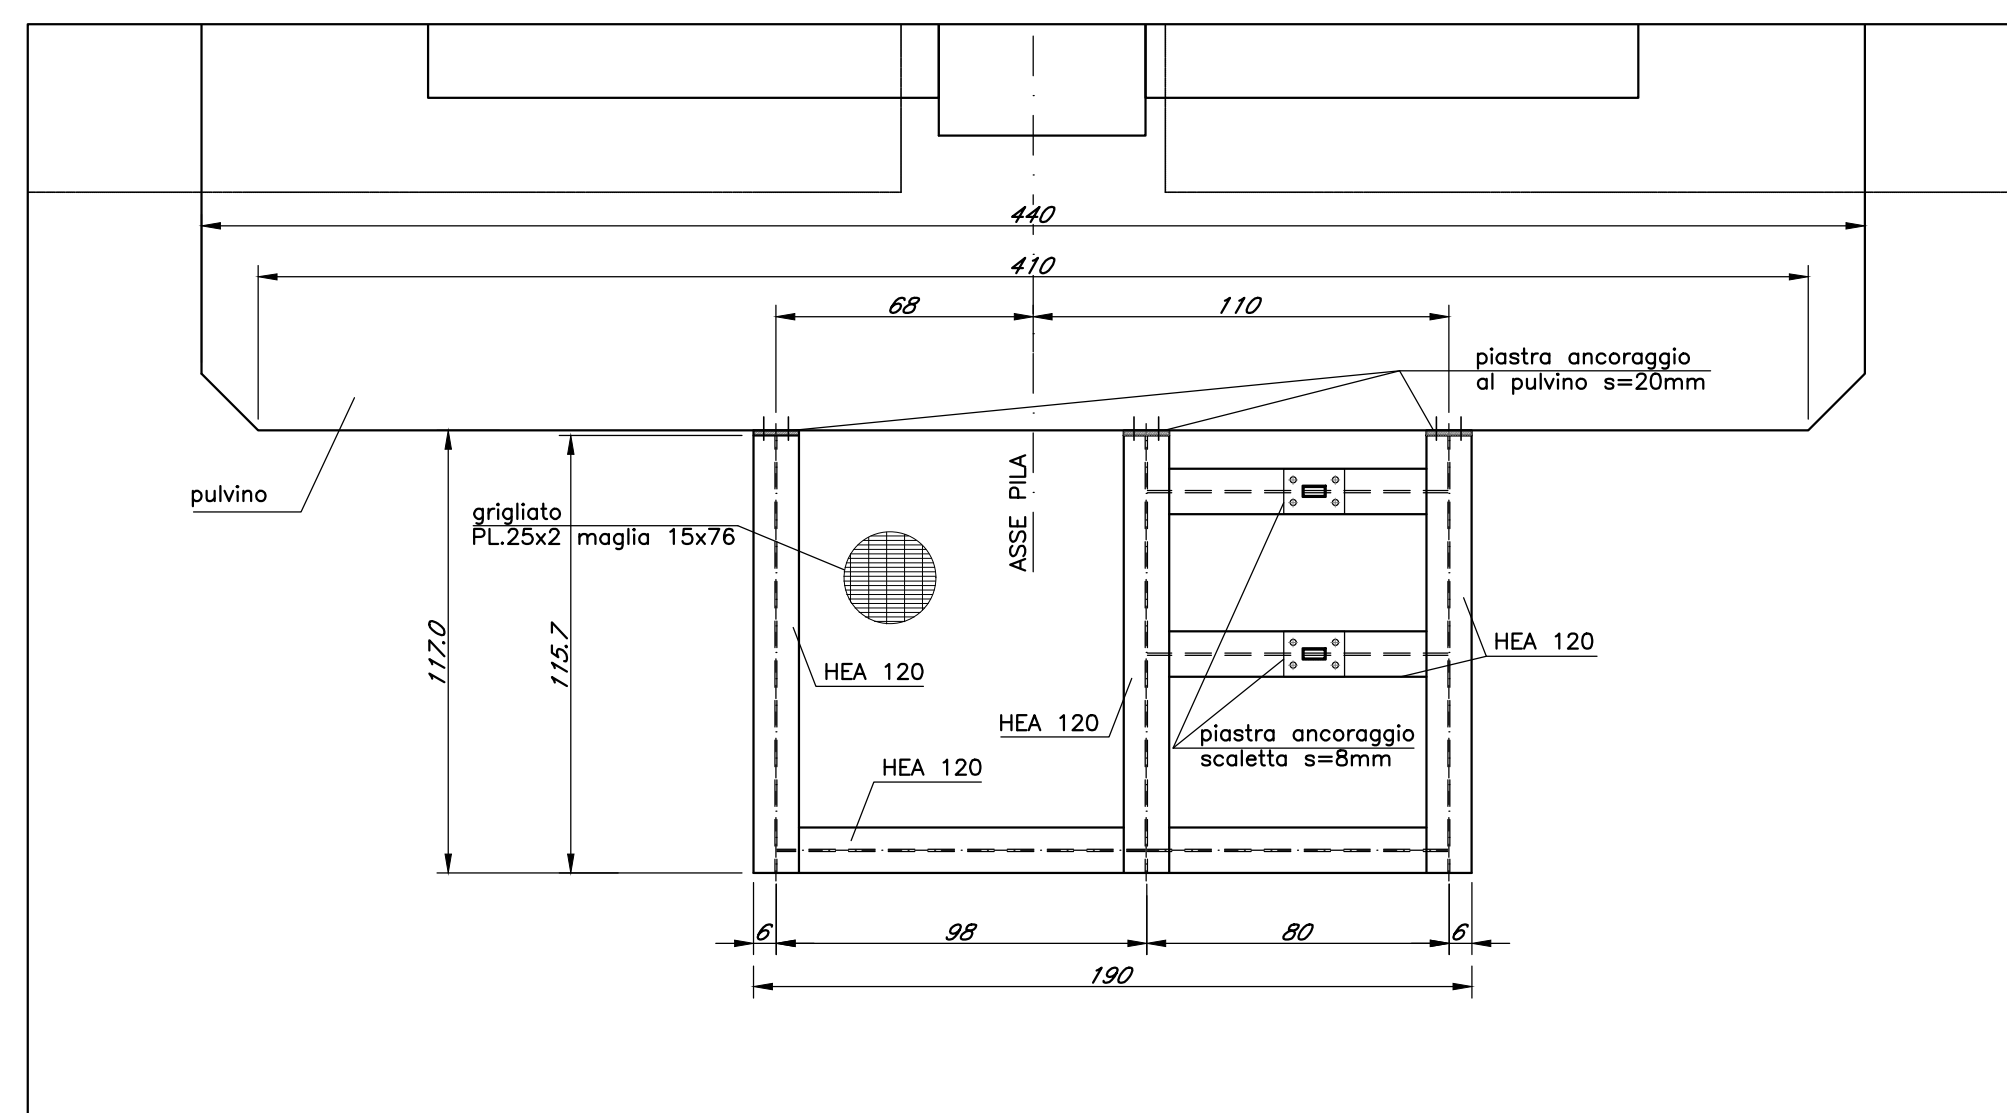


SEZIONE A-A

Scala 1:20

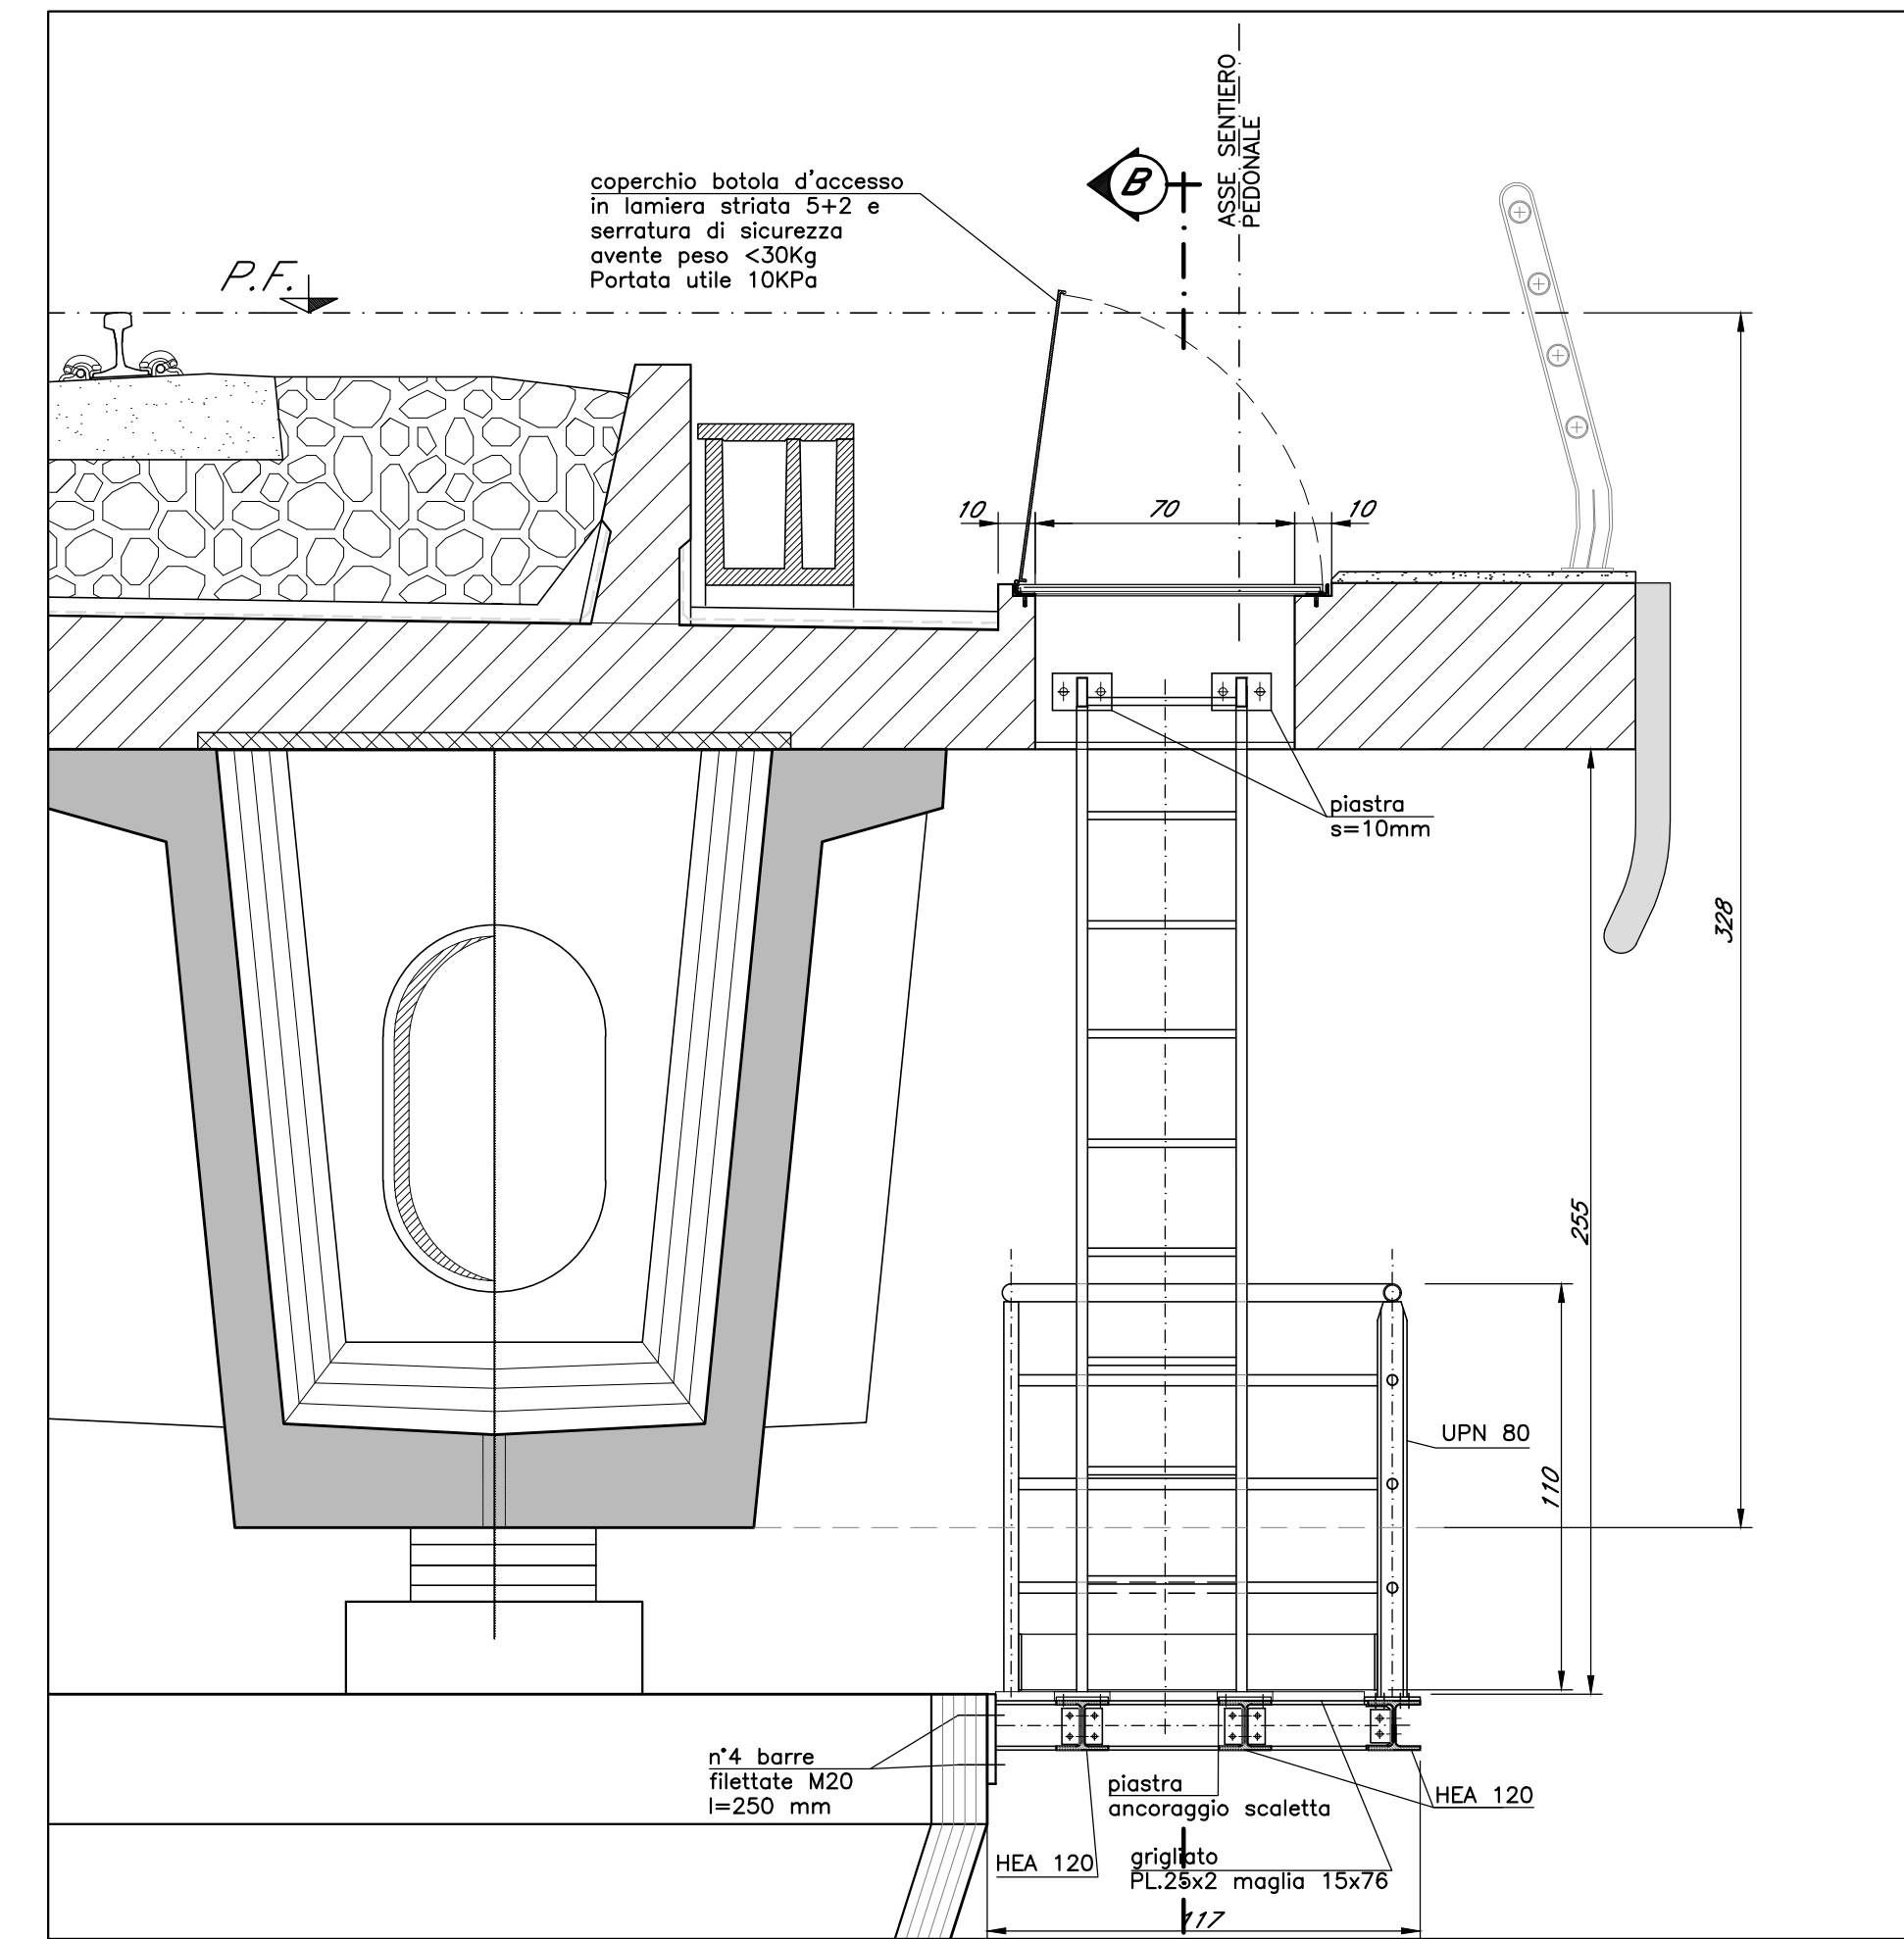

SEZIONE B-B


Scala 1:20

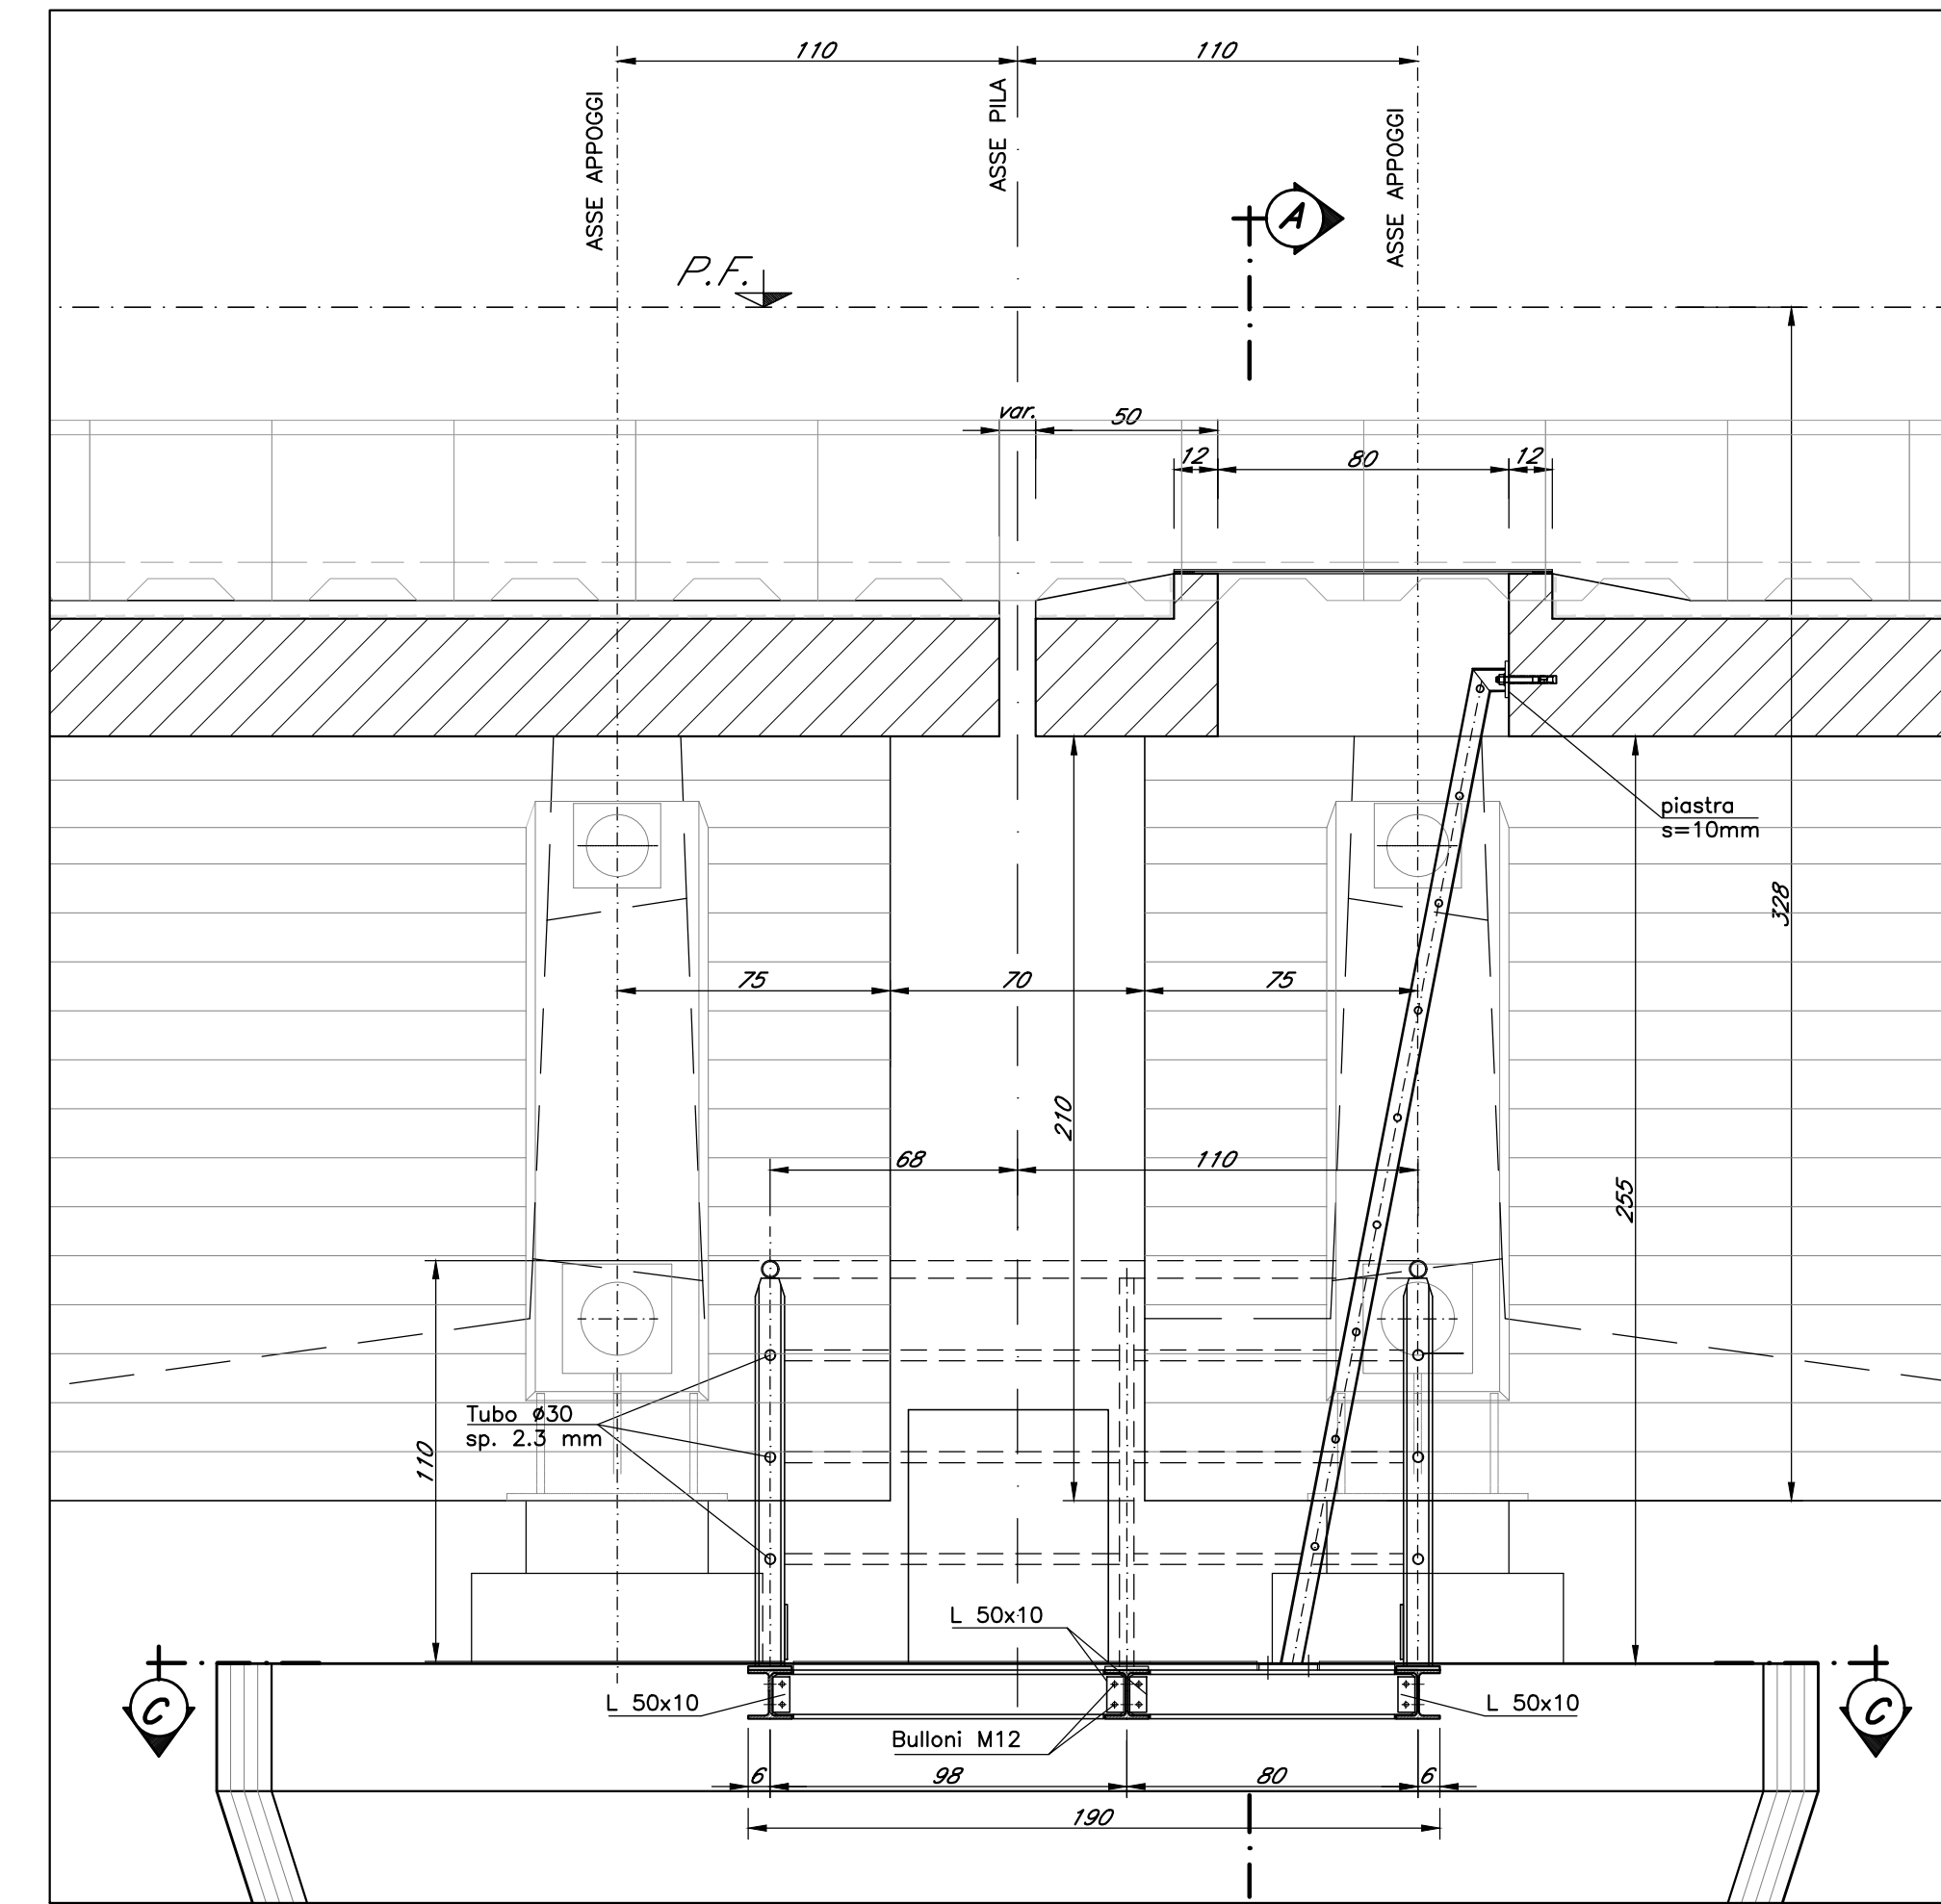

Scaletta di accesso ai pulvini per impalcato a struttura mista acc.-cls


PIANTA

Scala 1:20

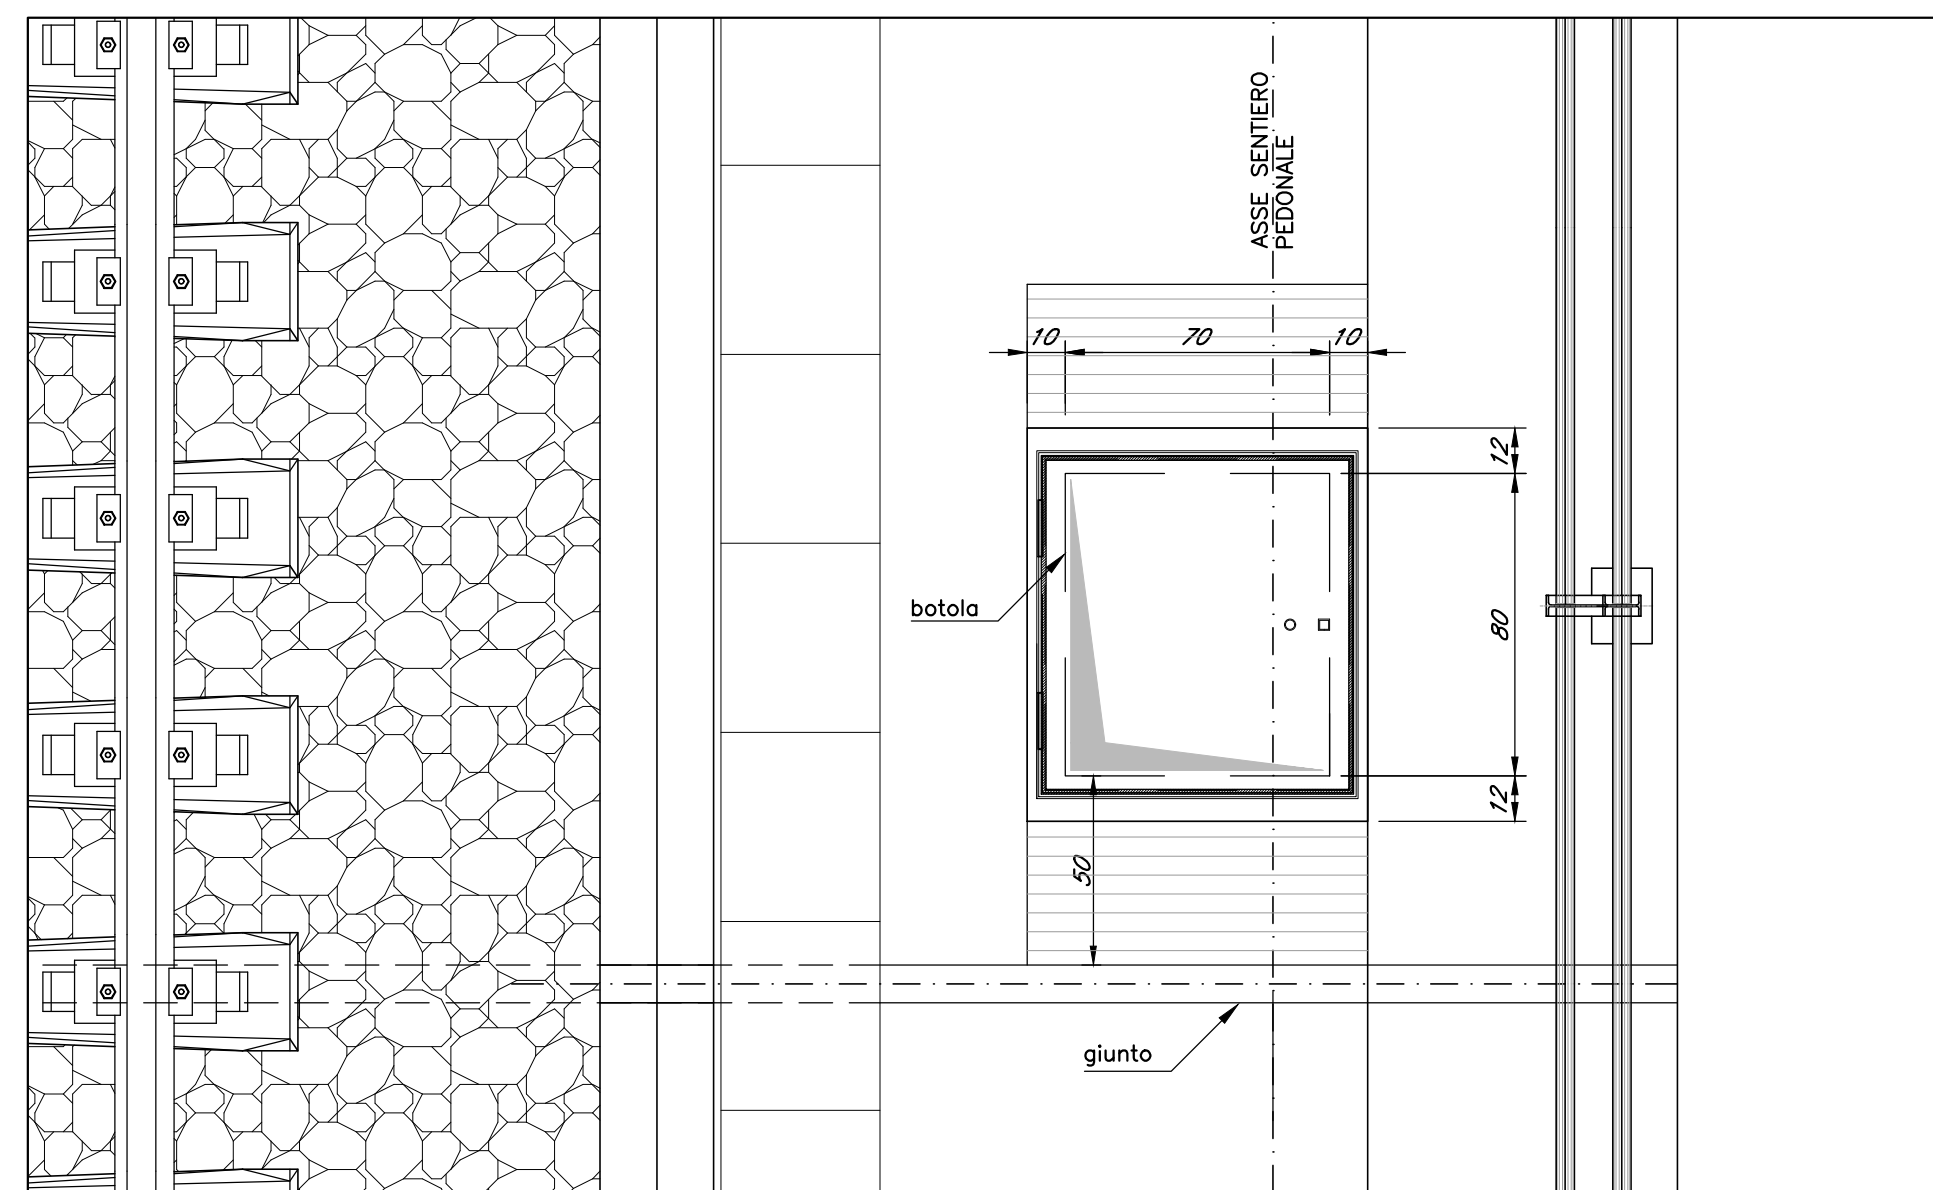


SEZIONE D-D

Scala 1:20

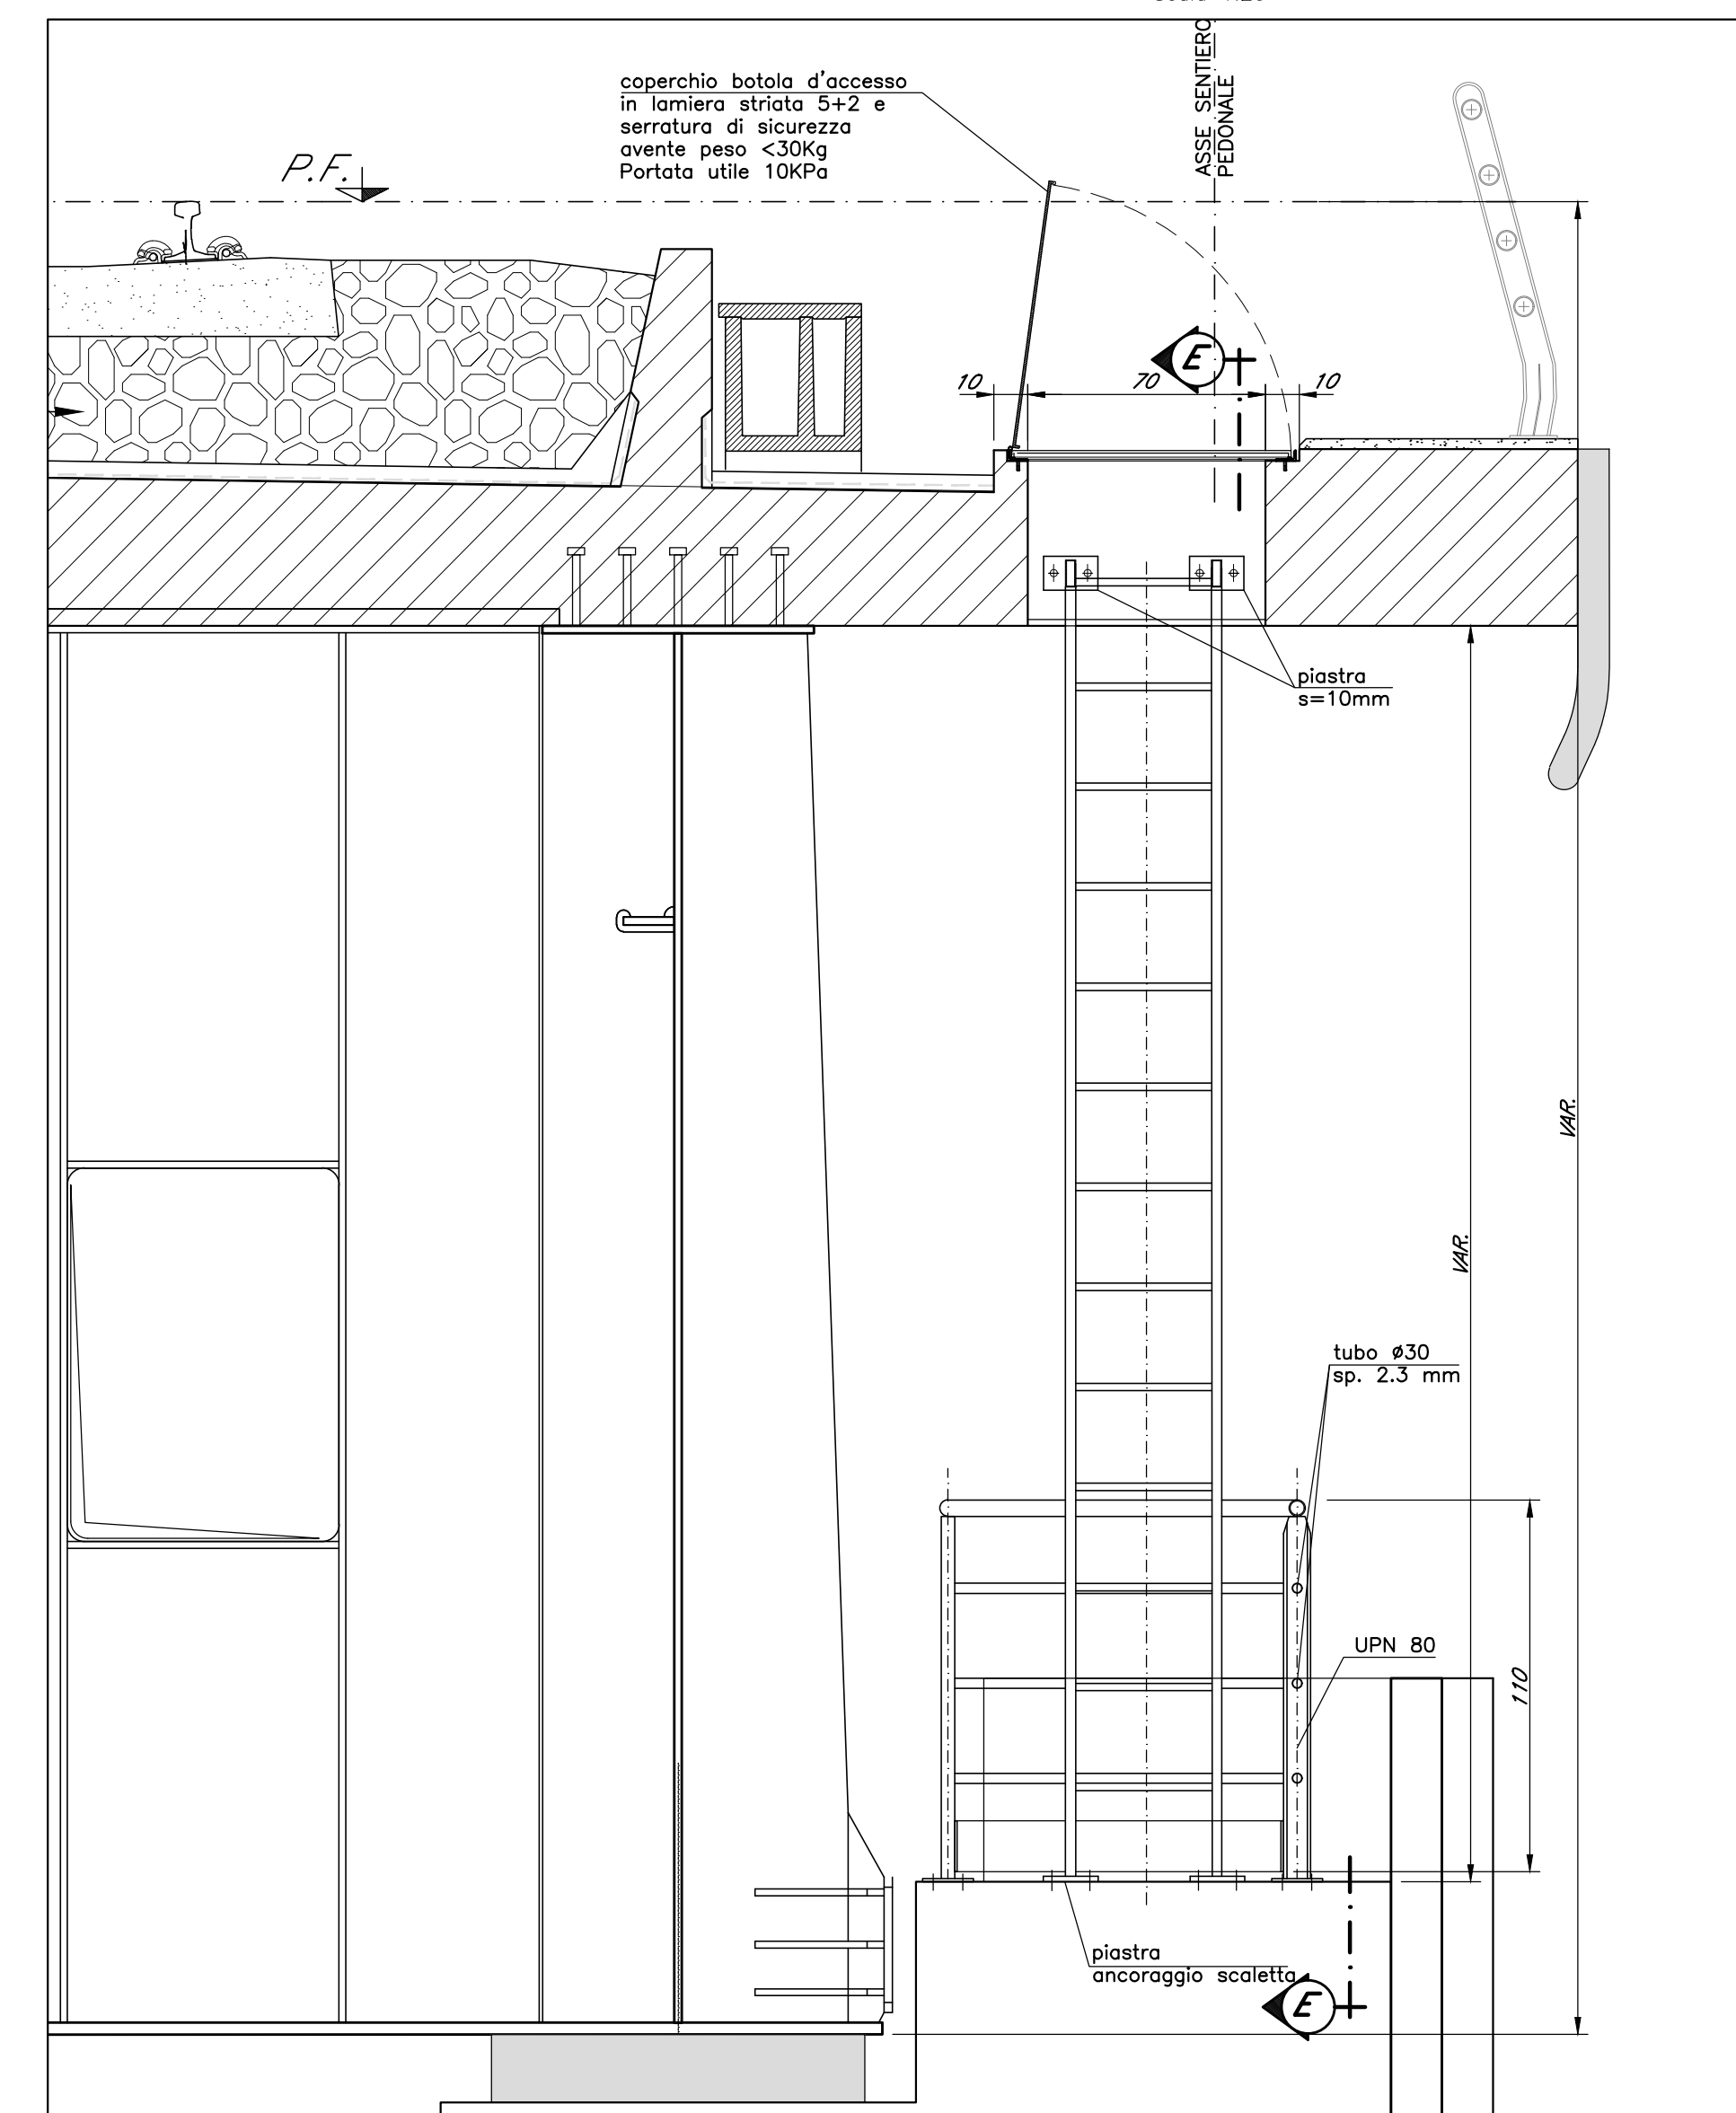

SEZIONE E-E

Scala 1:20

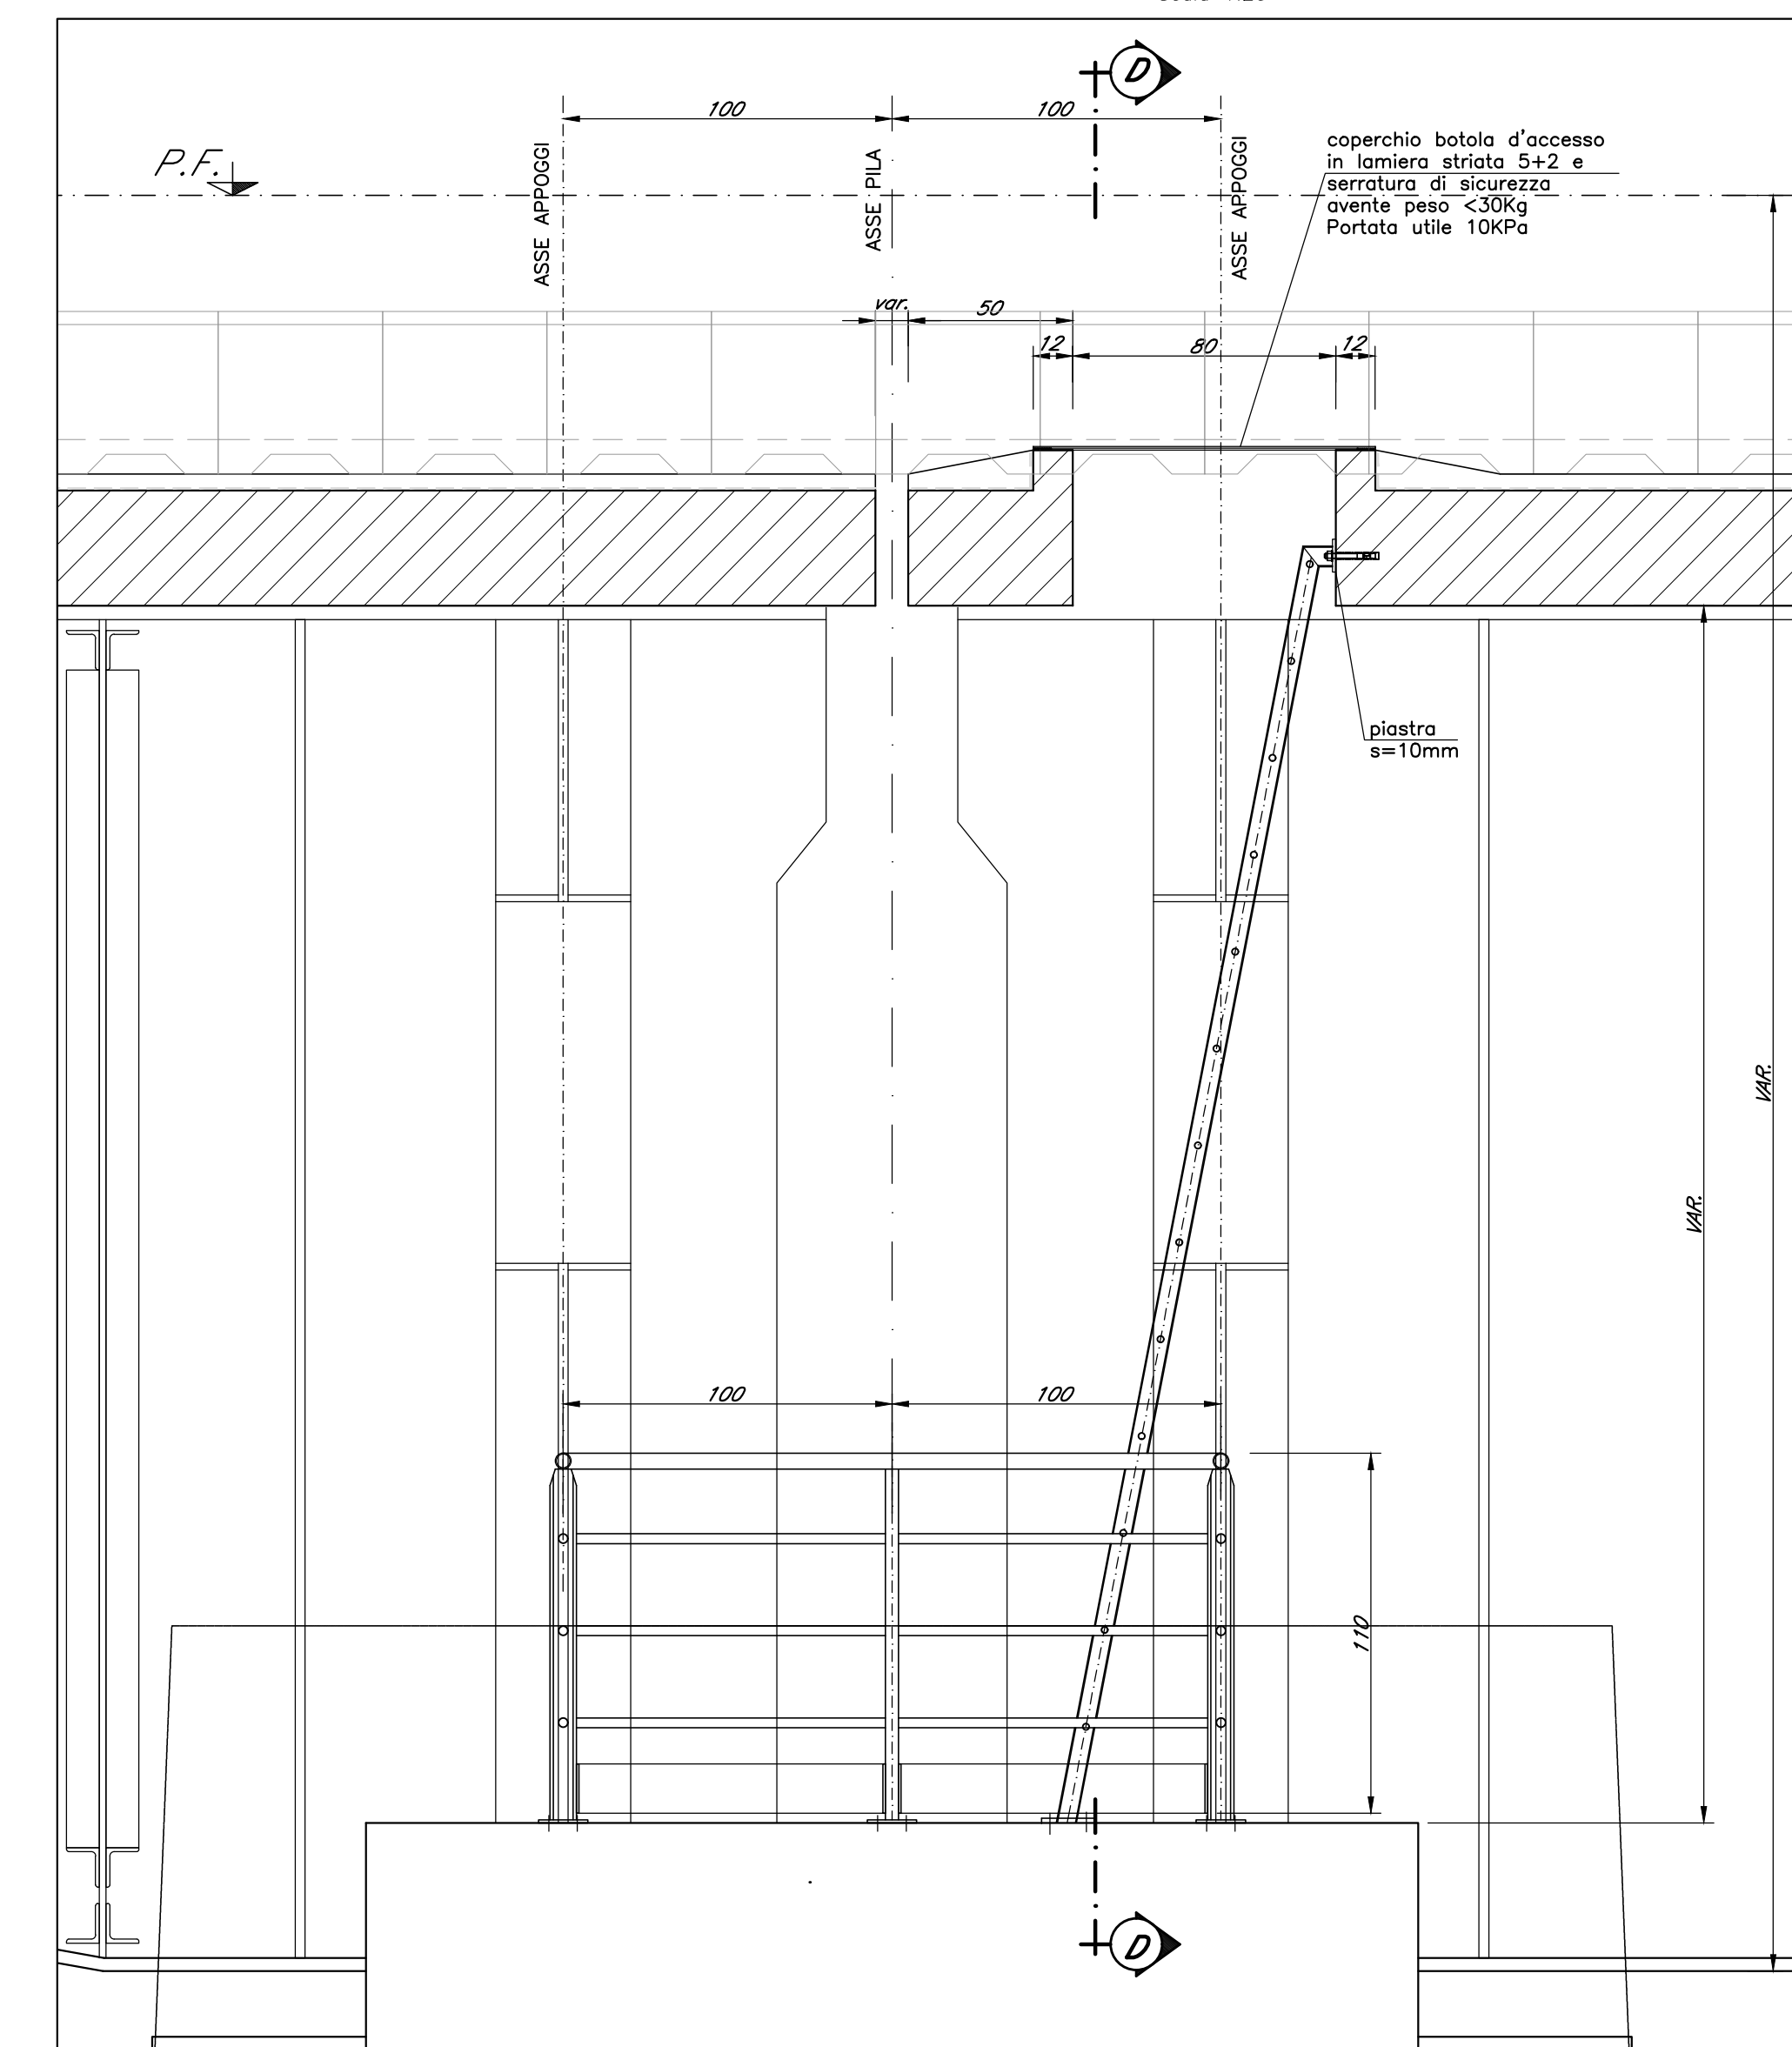

NOTE:
1) Per la tabella materiali, note generali e incidenze fare riferimento al documento RS3U40D09BCV0000001 - Materiali e prescrizioni generali.

COMMITTENTE:
RFI
RETTA FERROVIARIA ITALIANA
GRUPPO FERROVIE DELLO STATO ITALIANE

PROGETTAZIONE:
ITALFERR
GRUPPO FERROVIE DELLO STATO ITALIANE

DIRETTRICE FERROVIARIA MESSINA - CATANIA - PALERMO
NUOVO COLLEGAMENTO PALERMO - CATANIA

U.O. OPERE CIVILI E GESTIONE DELLE VARIANTI

PROGETTO DEFINITIVO
TRATTA CALTANISSETTA XIRBI - NUOVA ENNA (LOTTO 4A)

VI00 - Elaborati Generali
Tipologico scale di discesa da impalcato a pulvino pile

SCALA:
1:20

COMMESSA LOTTO FASE ENTE TIPO DOC. OPERA/DISCIPLINA PROGR. REV.

RS3U 40 D 09 BC VI00000 001 A

Rev.	Descrizione	Redatto	Data	Verificato	Data	Approvato	Data	Abilitato Data
A	Emissione tavola	G. Giamari	Gen. 2020	A. Fenu	Gen. 2020	A. Ripone	Gen. 2020	A. Villozi Gen. 2020

File: RS3U40D09BCV0000001A.dwg n. Elab.: 09_004