



Scaletta di accesso ai pulvini da terra


SEZIONE TRASVERSALE
Scala 1:20

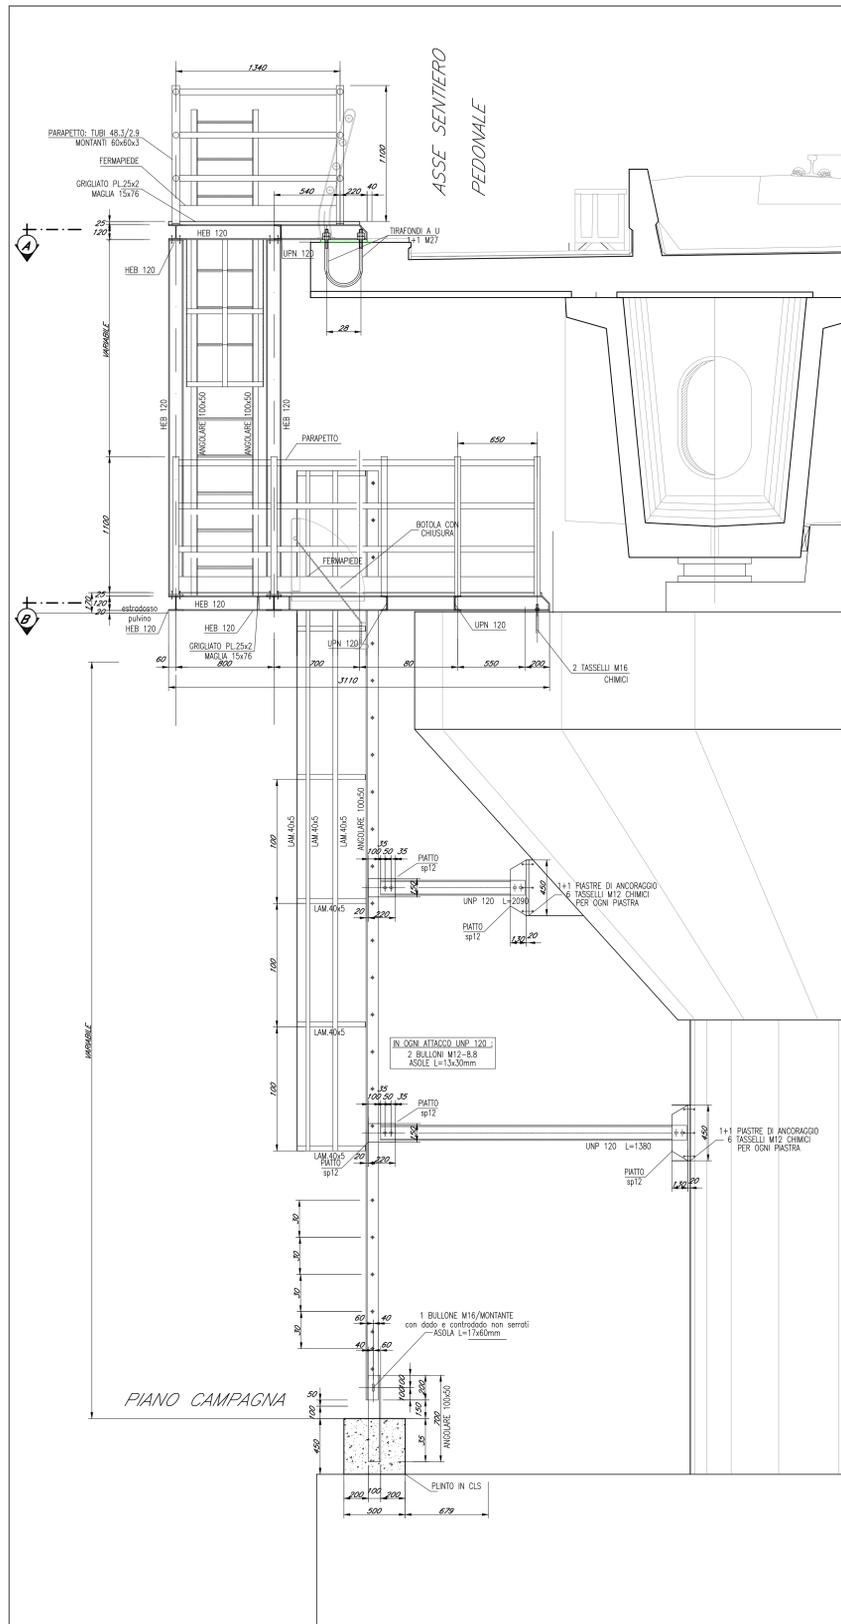


SEZIONE LONGITUDINALE
Scala 1:20

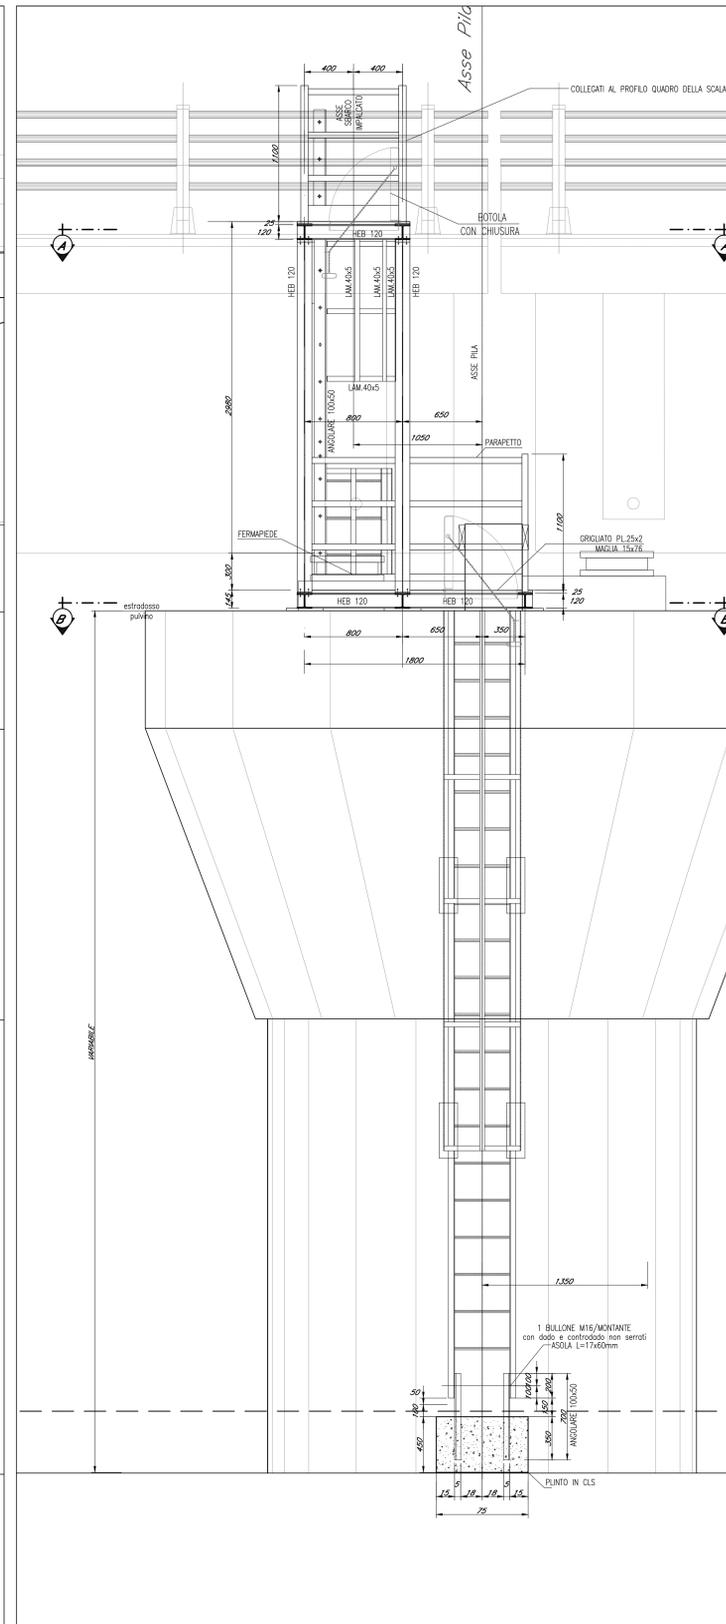

SEZIONE A-A
Scala 1:20

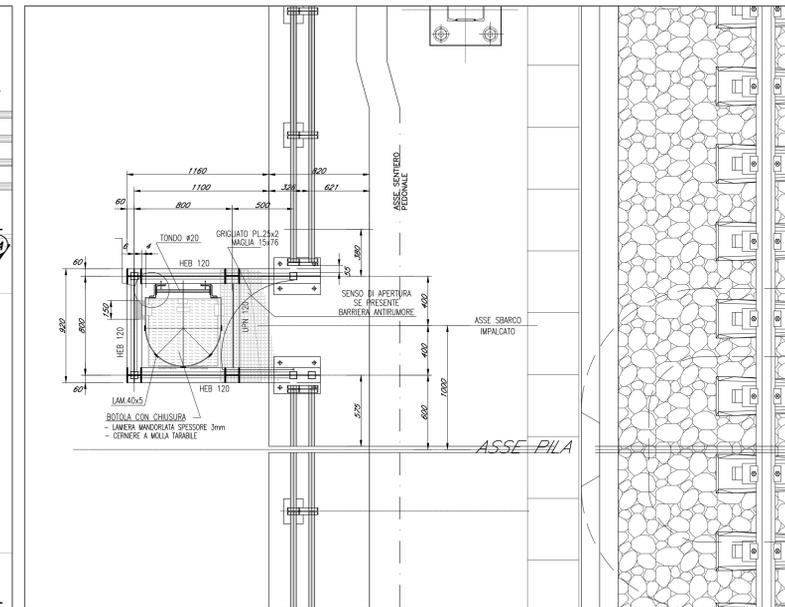

SEZIONE B-B
Scala 1:20

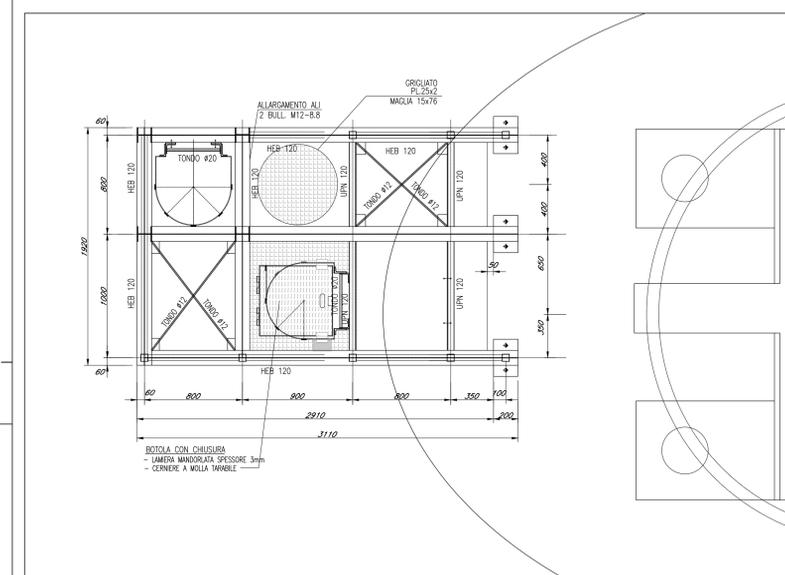

NOTE:
1) Per la tabella materiali, note generali e incidenze fare riferimento al documento RS3U402091T10000001 - Materiali e prescrizioni generali.

COMMITTENTE:
RFI
RETTA FERROVIARIA ITALIANA
GRUPPO FERROVIE DELLO STATO ITALIANE

PROGETTAZIONE:
ITALFERR
GRUPPO FERROVIE DELLO STATO ITALIANE

DIRETTRICE FERROVIARIA MESSINA - CATANIA - PALERMO
NUOVO COLLEGAMENTO PALERMO - CATANIA

U.O. OPERE CIVILI E GESTIONE DELLE VARIANTI
PROGETTO DEFINITIVO
TRATTA CALTANISSETTA XIRBI - NUOVA ENNA (LOTTO 4A)

V100 - Elaborati Generali
Tipologico scale di sicurezza per accesso ai pulvini da terra

SCALA:
1:20

COMMESSA LOTTO FASE ENTE TIPO DOC. OPERA/DISCIPLINA PROG. REV.

RS3U 40 D 09 BC V10000 002 A

Rev.	Descrizione	Redatto	Data	Verificato	Data	Approvato	Data	Autizzato Data
A	Emissione definitiva	G. Spina	Gen. 2020	A. Fenu	Gen. 2020	A. Spina	Gen. 2020	A. Villoresi Gen. 2020