PIANTA IMPALCATO

Scala 1:100

1/2 VISTA PIATTABANDA SUPERIORE
Scala 1:50

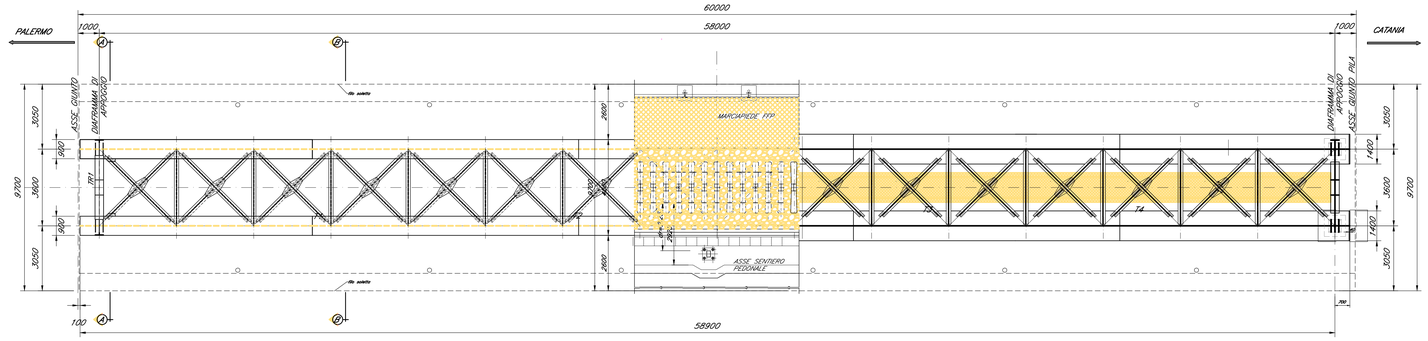

1/2 PIATTABANDA INFERIORE
Scala 1:50

PROSPETTO IMPALCATO

Scala 1:100

1/2 PROSPETTO LONGITUDINALE
Scala 1:50

1/2 SEZIONE LONGITUDINALE
Scala 1:50

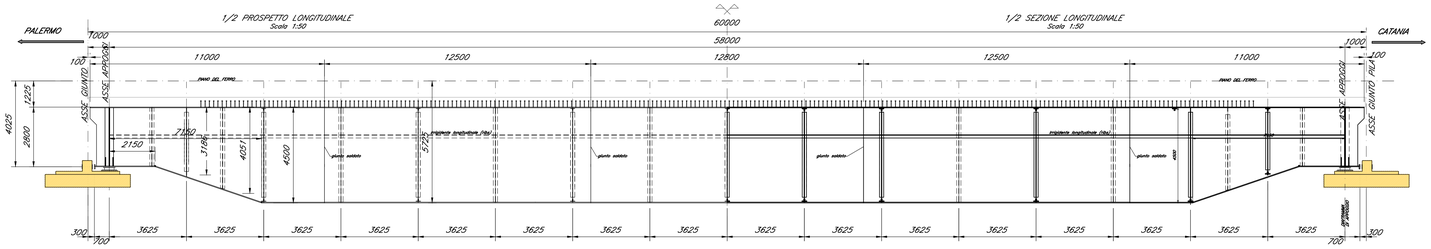

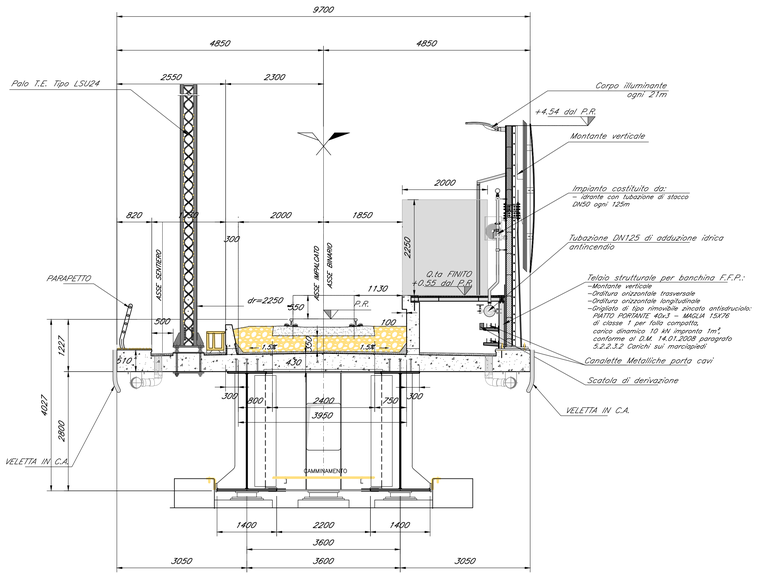

SEZIONE TRASVERSALE A–A

Scala 1:50

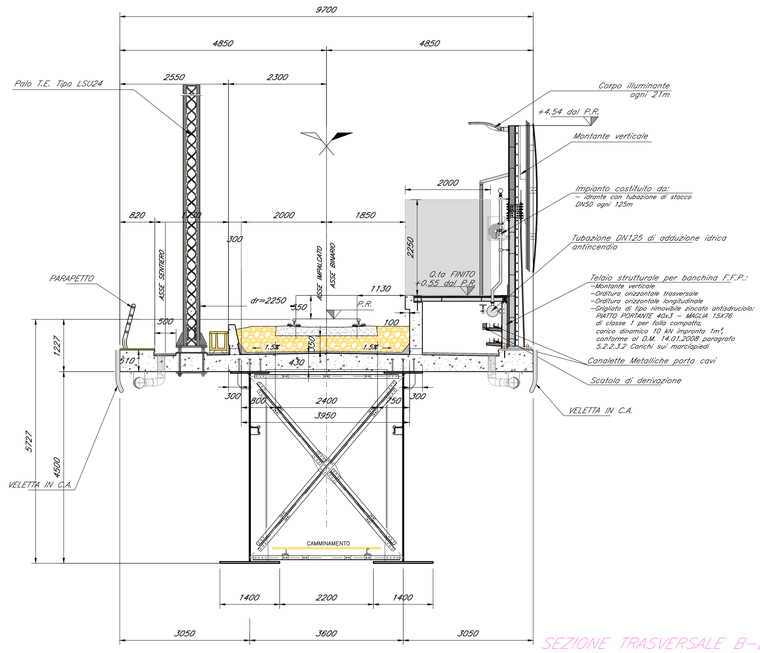

SEZIONE TRASVERSALE B–B

Scala 1:50

NOTA: PER LE CARATTERISTICHE DEI MATERIALI E PER LE INCIDENZE SI RIMANDA ALL'ELABORATO RS3U40D09QZVI0000001B

COMMITTENTE:

RFI RETE FERROVIARIA ITALIANA
GRUPPO FERROVIE DELLO STATO ITALIANE

PROGETTAZIONE:

ITALFERR
GRUPPO FERROVIE DELLO STATO ITALIANE

DIRETTRICE FERROVIARIA MESSINA - CATANIA - PALERMO

NUOVO COLLEGAMENTO PALERMO - CATANIA

U.O. OPERE CIVILI E GESTIONE DELLE VARIANTI

PROGETTO DEFINITIVO

TRATTA CALTANISSETTA XIRBI - NUOVA ENNA (LOTTO 4A)
IMPALCATO STRUTTURA MISTA CON MARCIAPIEDE FFP

IMPALCATO A SEZIONE MISTA L = 60 ML Singolo Binario
Tavola d'insieme

SCALA: Varie

COMMESSA	LOTTO	FASE	ENTE	TIPO DOC.	OPERA/DISCIPLINA	PROGR.	REV.
RS3U	40	D	09	PZ	VI0000	005	C

Rev.	Descrizione	Redatto	Data	Verificato	Data	Approvato	Data	Autorizzato Data
A	Emissione Definitiva	A.Lapia	Dicembre 19	F. Bonfacio	Dicembre 19	A. Barresa	Dicembre 19	A. Vittozzi Luglio 2021
B	Emissione Definitiva	A.Lapia	Febbraio 2020	F. Bonfacio	Febbraio 2020	A. Barresa	Febbraio 2020	
C	Emissione Definitiva	A.Lapia	Luglio 2021	F. Bonfacio	Luglio 2021	A. Barresa	Luglio 2021	

ITALFERR S.p.A. Direzione Tecnica Area Ingegneria Infrastrutture Stradali e Ferroviarie Piazza Marconi, 25 - 00144 Roma

File:RS3U40D09PZVI0000005C.dwg

n. Elab.: 09_004_15