



SEZIONE TRASVERSALE IMPALCATO

Scala 1:50

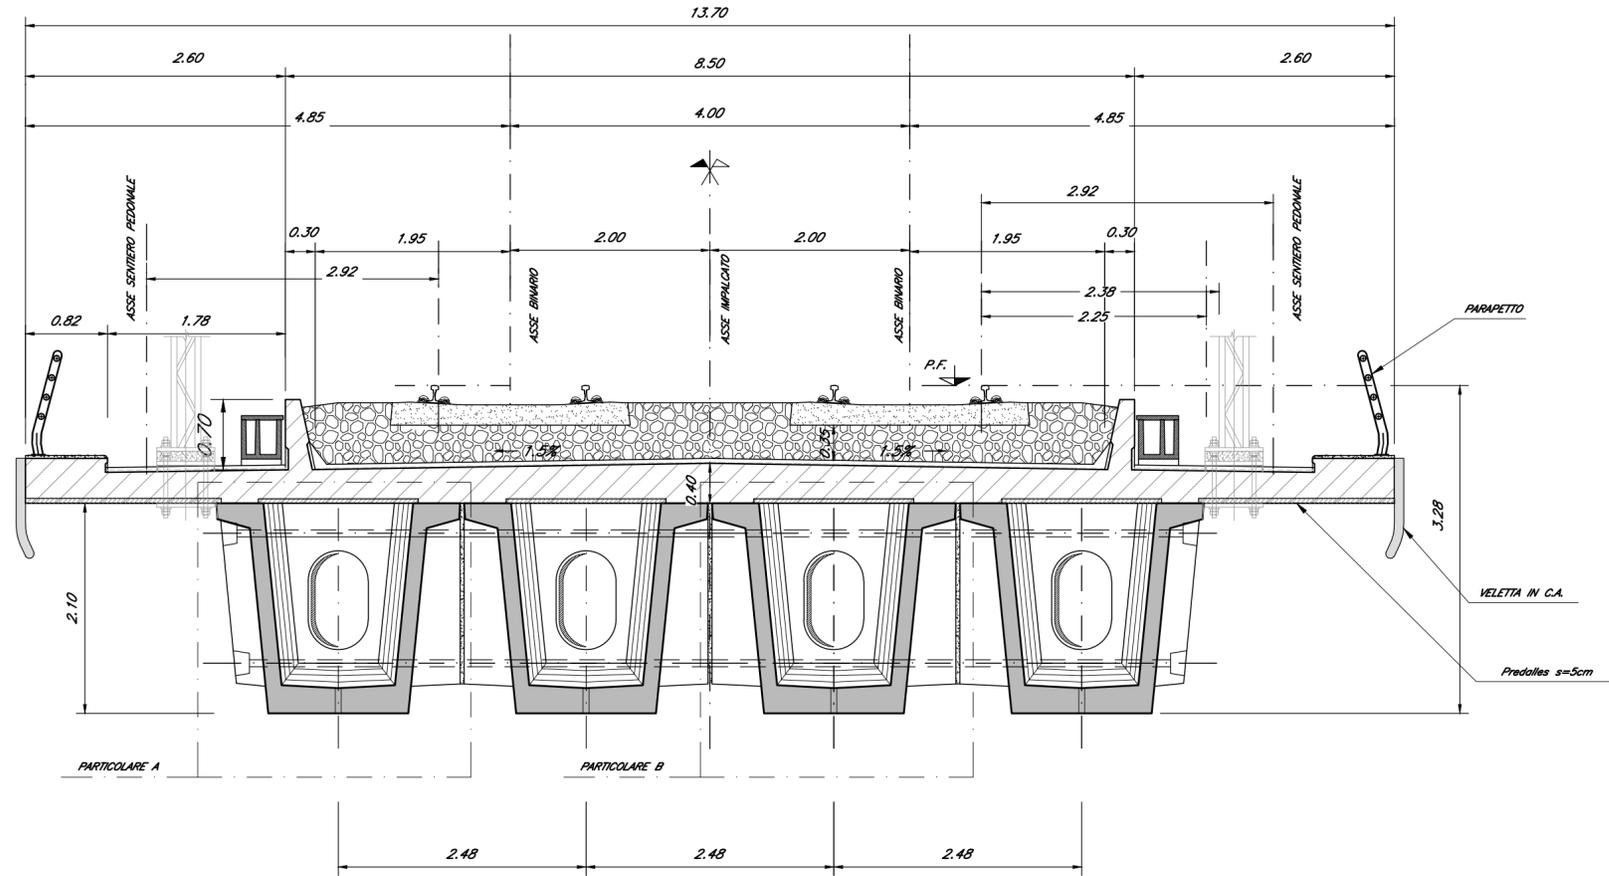


PARTICOLARE A

Scala 1:50

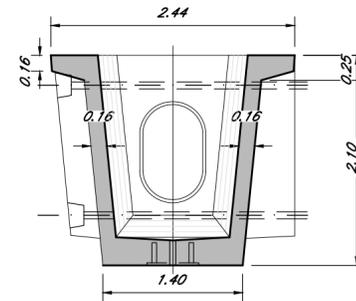


PARTICOLARE B

Scala 1:50

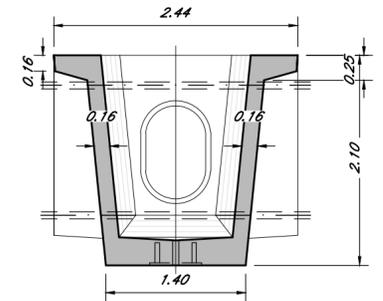

SEZIONE LONGITUDINALE TRAVE

Scala 1:100

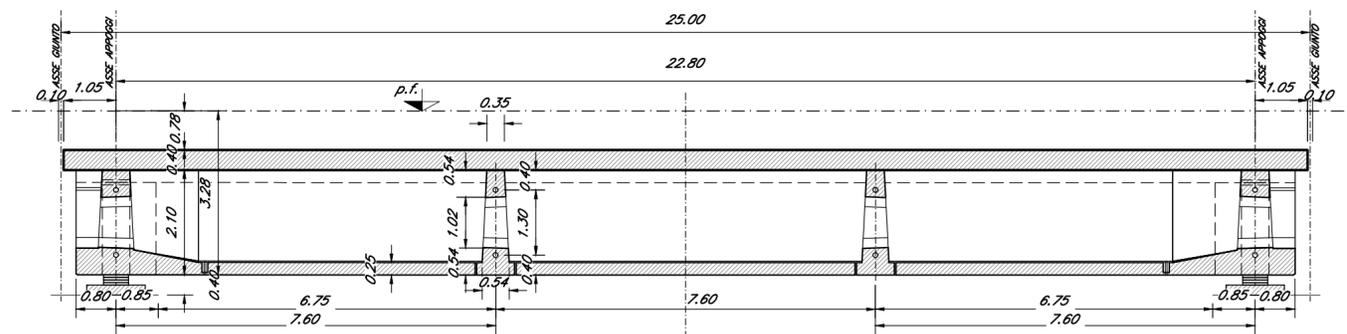

COMMITTENTE:



PROGETTAZIONE:



DIRETTRICE FERROVIARIA MESSINA - CATANIA - PALERMO

NUOVO COLLEGAMENTO PALERMO - CATANIA

U.O. OPERE CIVILI E GESTIONE DELLE VARIANTI

PROGETTO DEFINITIVO

TRATTA CALTANISSETTA XIRBI - NUOVA ENNA (LOTTO 4A)

VI00 - ELABORATI GENERALI

Impalcato in c.a.p. L=25 m Doppio Binario

Carpenteria impalcato e trave prefabbricata e particolari costruttivi

SCALA:

varie

COMMESSA LOTTO FASE ENTE TIPO DOC. OPERA/DISCIPLINA Progr. REV.

RS3U 40 D 09 PZ VI0000 015 B

Rev.	Descrizione	Redatto	Data	Verificato	Data	Approvato	Data	Intorizzato Data
A	Emissione per commenti	M.Franchinotti	Gennaio 2020	A.Ferri	Gennaio 2020	A.Barreca	Gennaio 2020	Attozzi
B	Emissione esecutiva	M.Franchinotti	Febbraio 2020	A.Ferri	Febbraio 2020	A.Barreca	Febbraio 2020	Attozzi

ITALFERR S.p.A.
U.O. Opere Civili e Gestione delle varianti
Dott. Ing. Angelo Vittozzi
Ordine degli Ingegneri della Provincia di Roma
n° 1.20783