


DETTAGLIO DEI MURETTI PARABALLAST  
Scala 1:20

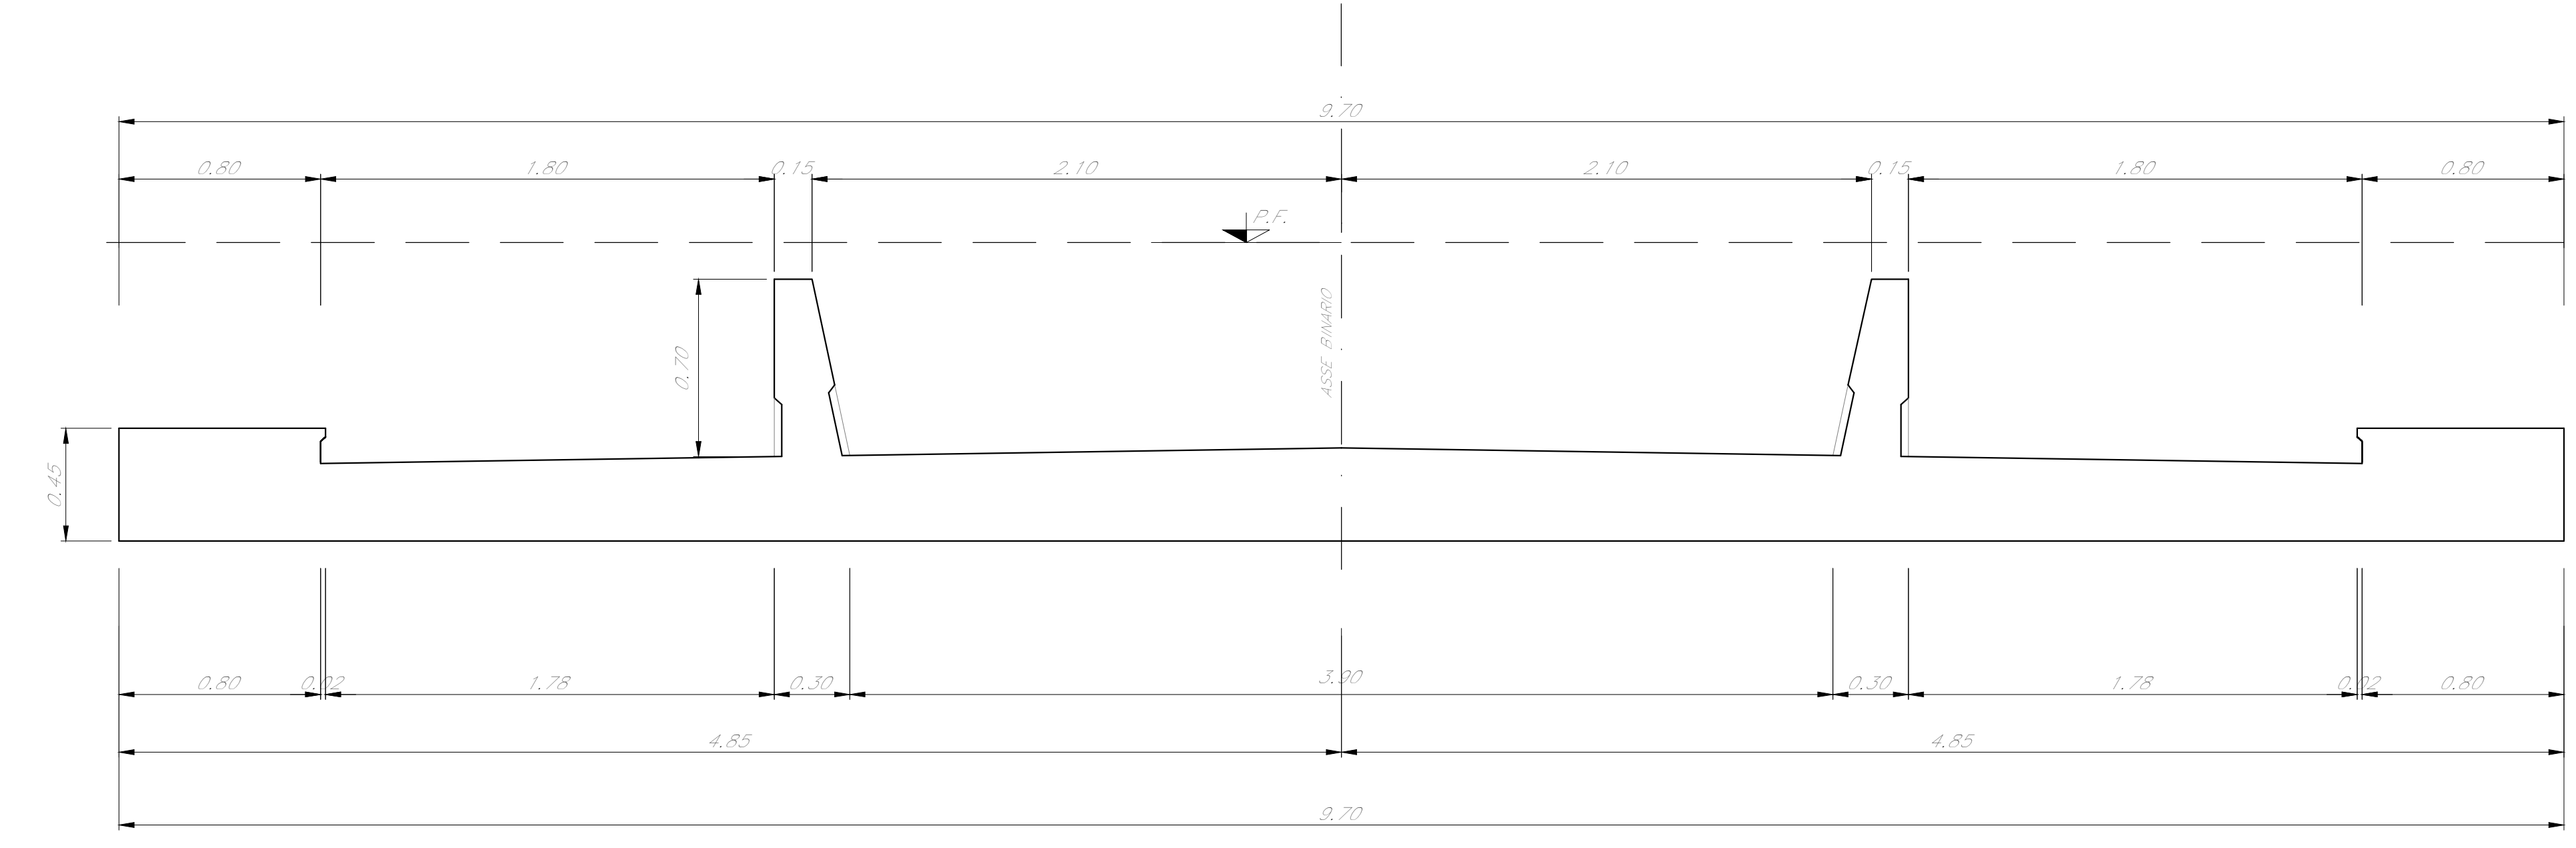

NOTE:  
1) Per la tabella materiali, note generali e incisioni fare riferimento al documento RS3U40009ZV10204002B - Materiali e prescrizioni generali.

COMMITTENTE: **RFI** RETE FERROVIARIA ITALIANA GRUPPO FERROVIE DELLO STATO ITALIANE

PROGETTAZIONE: **ITALFERR** GRUPPO FERROVIE DELLO STATO ITALIANE

DIRETTRICE FERROVIARIA MESSINA - CATANIA - PALERMO  
NUOVO COLLEGAMENTO PALERMO - CATANIA

U.O. OPERE CIVILI E GESTIONE DELLE VARIANTI  
PROGETTO DEFINITIVO  
TRATTA CALTANISSETTA XIRBI - NUOVA ENNA (LOTTO 4A)

V102 - Viadotto ferroviario, Singolo Binario  
Carpenteria Spalla A - Tav. 2 di 2

SCALA: **Varie**

Rev.	Descrizione	Redatto	Data	Verificato	Data	Approvato	Data	Autorizzato	Data
A	Emissione esecutiva	G. Giorgetti	Gen 2020	A. Fari	Gen 2020	A. Sanna	Gen 2020		
B	1° app e integrale CSUP	G. Giorgetti	Mag 2020	A. Fari	Mag 2020	A. Sanna	Mag 2020		

File: RS3U40009ZV10204002B.dwg in: Elab.: 09\_010