
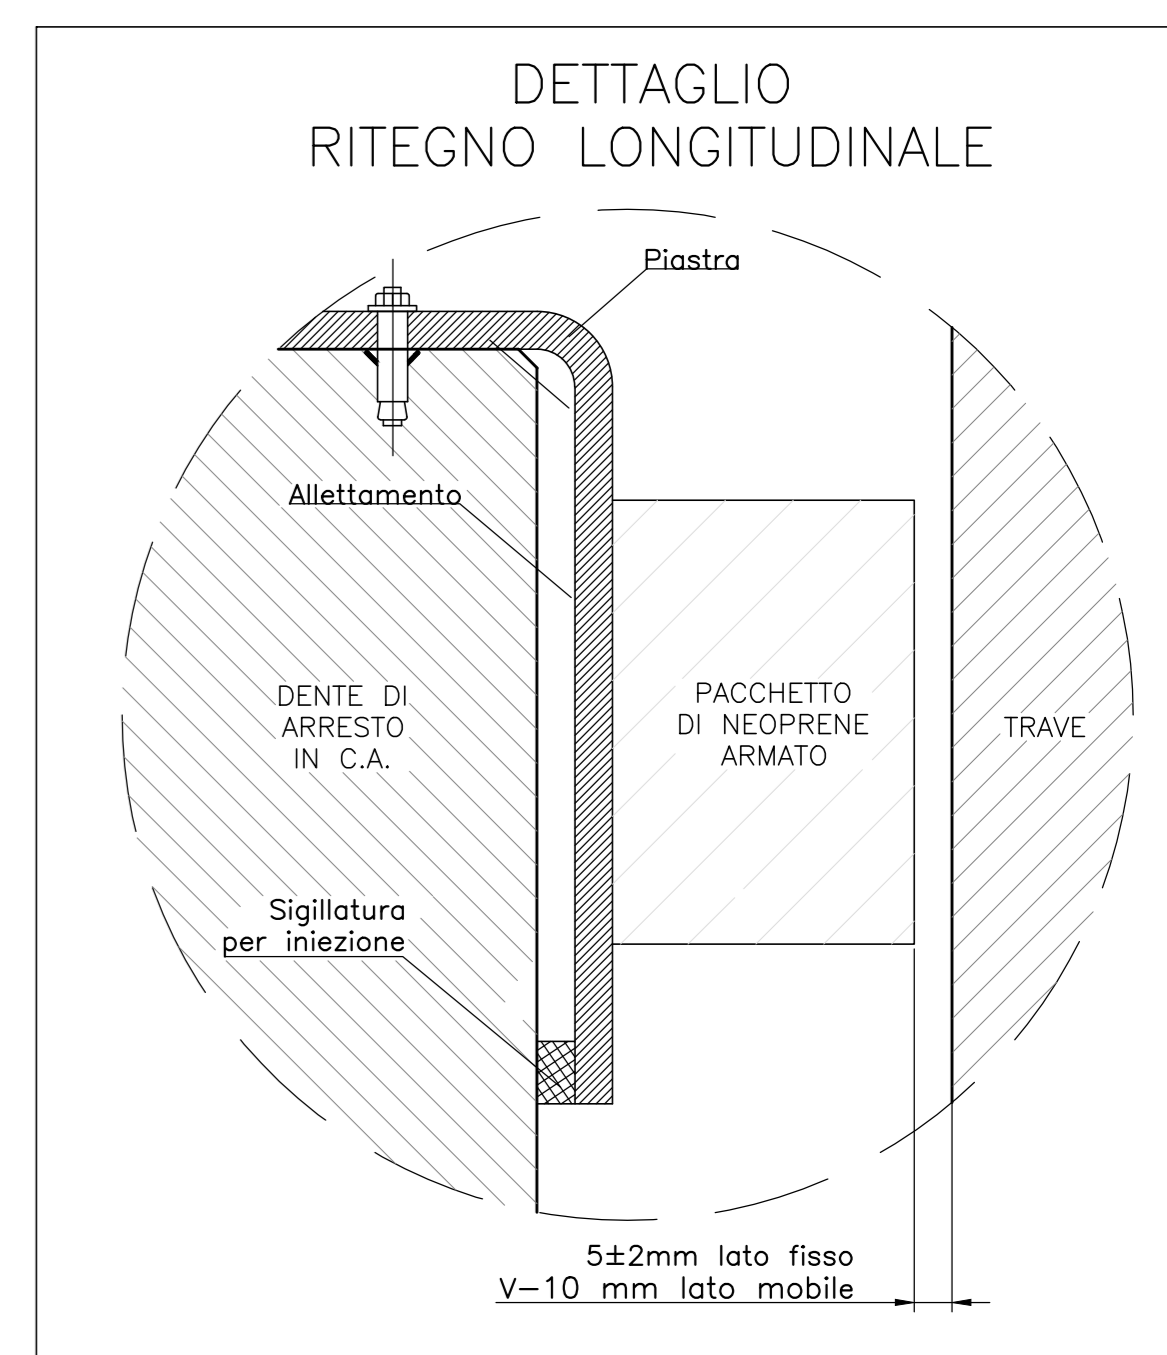


SEZIONE A-A  
Scala 1:50

SEZIONE B-B  
Scala 1:50

SEZIONE C-C  
Scala 1:50

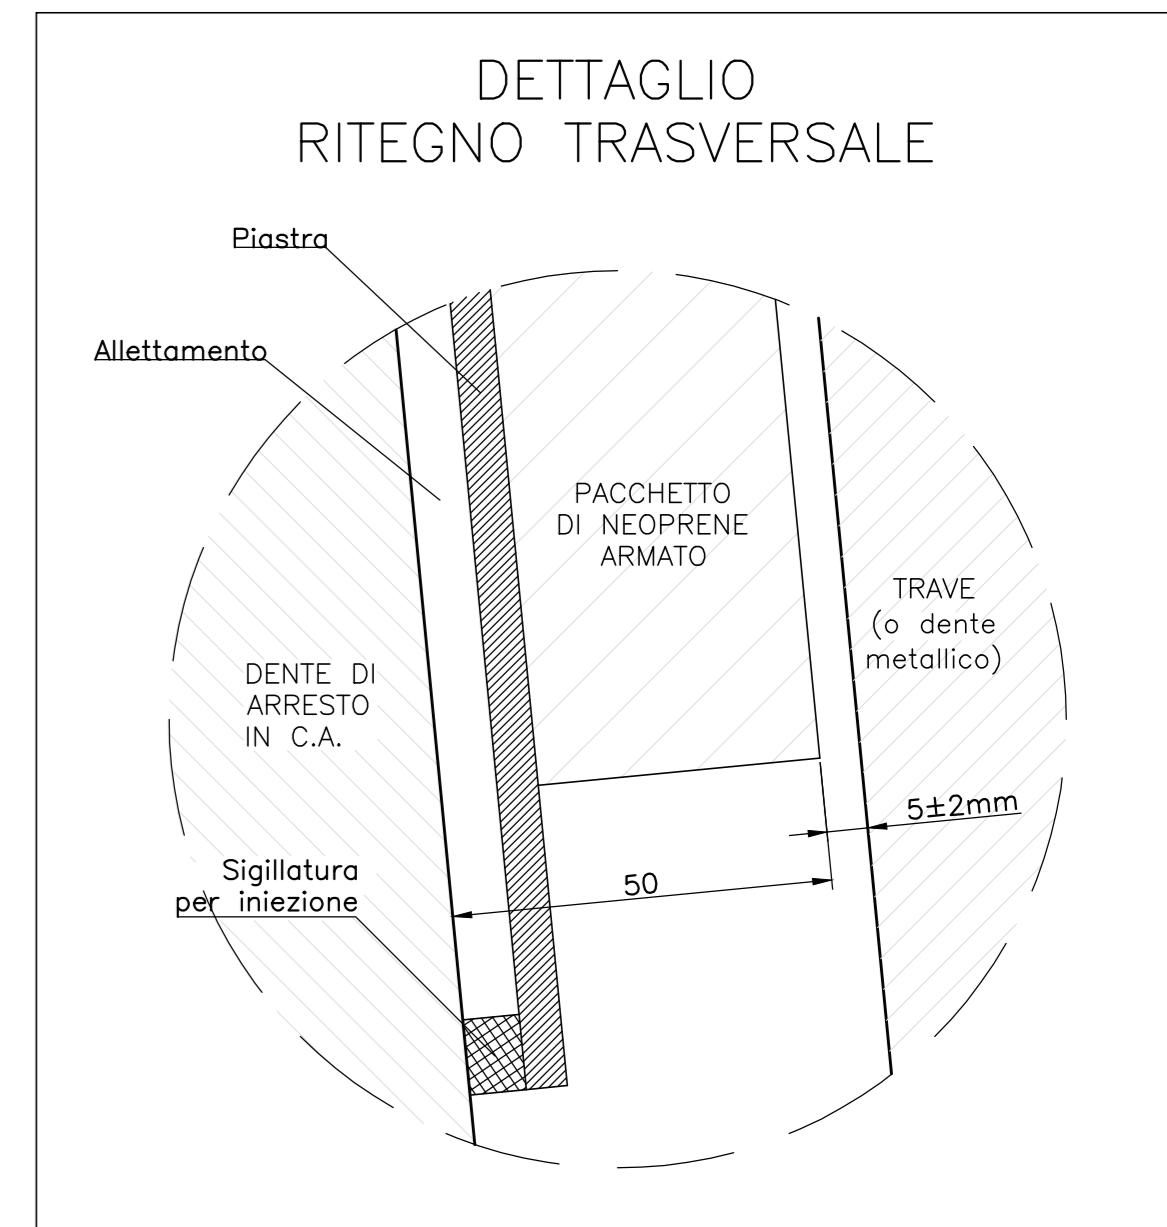

VISTA D-D  
Scala 1:50

SEZIONE E-E  
Scala 1:50

SEZIONE F-F  
Scala 1:50

TABELLA PILE (m)

Pila	P.F.	Q.F.	Q.S.	Q.F.	H. Pila	L. Pila
P3	+376,70	+372,28	+357,28	+354,26	15,00	36,00

NOTE:  
1) Per la tabella materiali, note generali e incidenze fare riferimento al documento "RSU4000911/0000001 - Materiali e prescrizioni generali".  
2) V= 115mm

COMMITTENTE:



PROGETTAZIONE:



DIRETTRICE FERROVIARIA MESSINA - CATANIA - PALERMO

NUOVO COLLEGAMENTO PALERMO - CATANIA

U.O. OPERE CIVILI E GESTIONE DELLE VARIANTI

PROGETTO DEFINITIVO

TRATTA CALTANISSETTA XIRBI - NUOVA ENNA (LOTTO 4A)

VI05 - Viadotto ferroviario, Singolo Binario  
Carpenteria Pila P3

SCALA:  
Varie

COMMESSA LOTTO FASE ENTE TIPO DOC. OPERA/DISCIPLINA PROGR. REV.

RS3U 40 D 09 BZ V10505 003 C

Rev.	Descrizione	Redatto	Data	Verificato	Data	Approvato	Data	Autorizzato	Data
A	Emissione esecutiva	G. Grimaldi	Gen 2020	A. Ferraro	Gen 2020	A. Ferraro	Gen 2020	A. Vignoli	Mag 2020
B	Emissione esecutiva	G. Grimaldi	Feb 2020	A. Ferraro	Feb 2020	A. Ferraro	Feb 2020	A. Vignoli	Mag 2020
C	1° app. a consegna CRL/PP	G. Grimaldi	Mag 2020	A. Ferraro	Mag 2020	A. Ferraro	Mag 2020	A. Vignoli	Mag 2020

File:RSU400096Z/VI0505003C.dwg

09\_071

