SEZIONE A–A
Scala 1:50

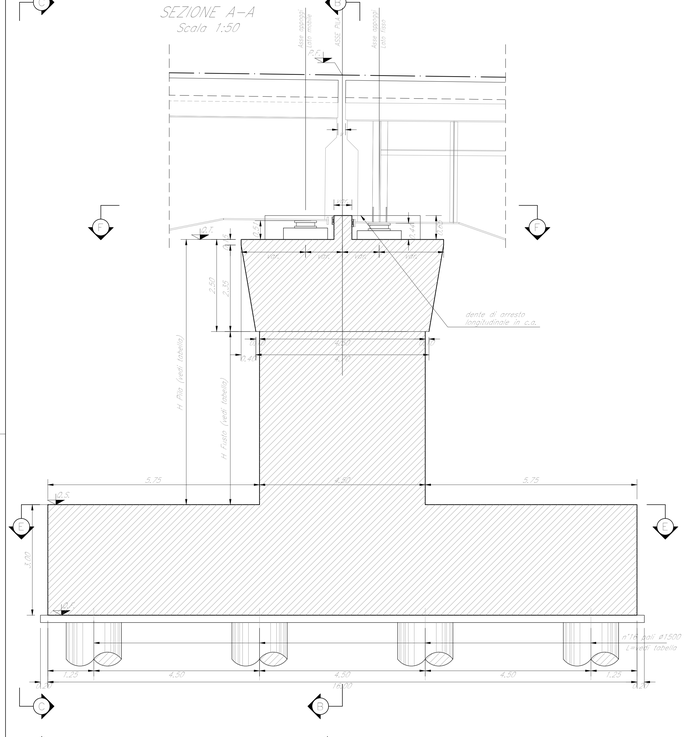

SEZIONE B–B
Scala 1:50

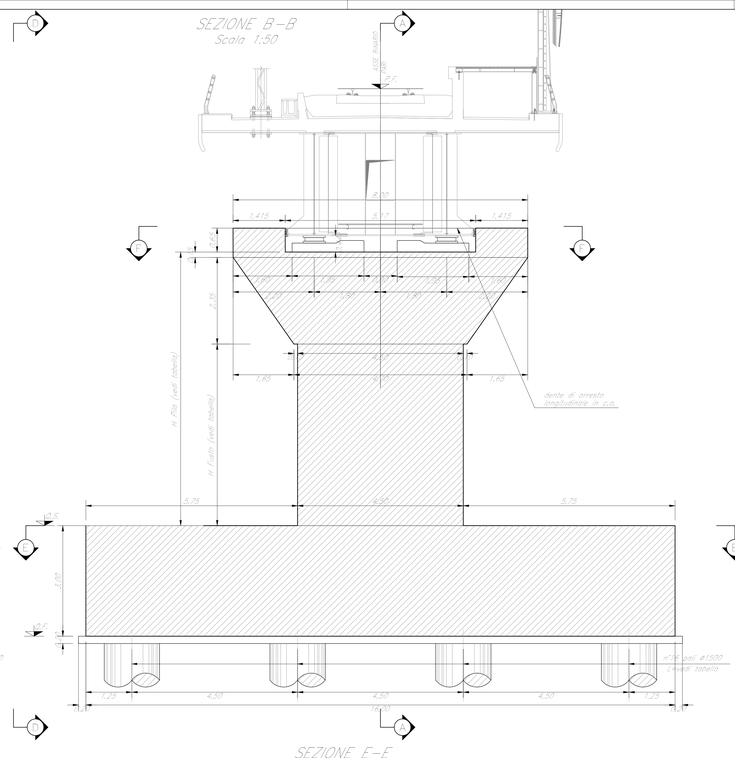

VISTA C–C
Scala 1:50

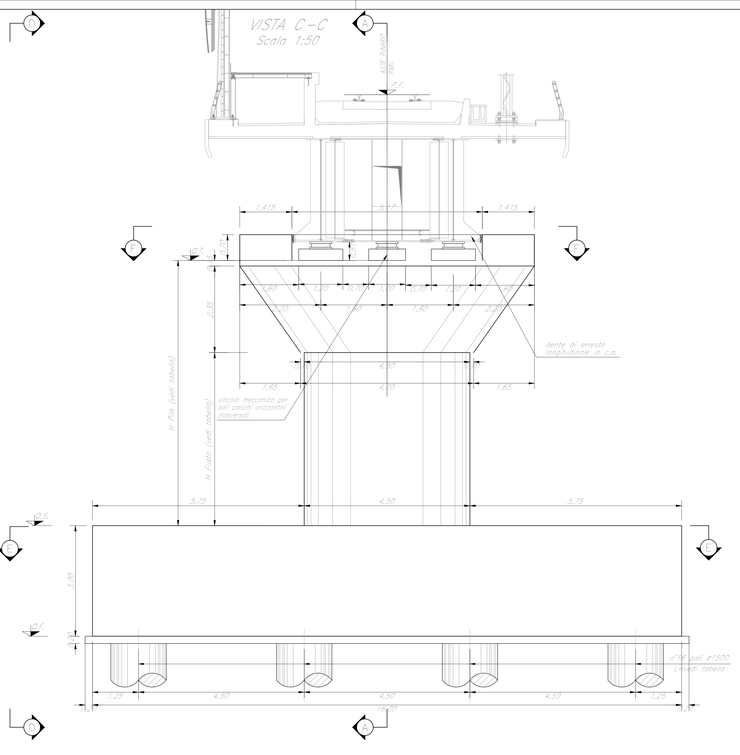

DETTAGLIO
RITEGNO TRASVERSALE

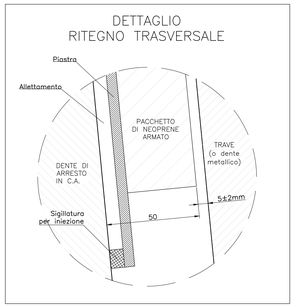

DETTAGLIO
RITEGNO LONGITUDINALE

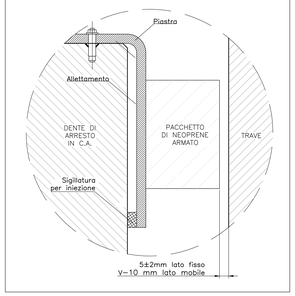

VISTA D–D
Scala 1:50

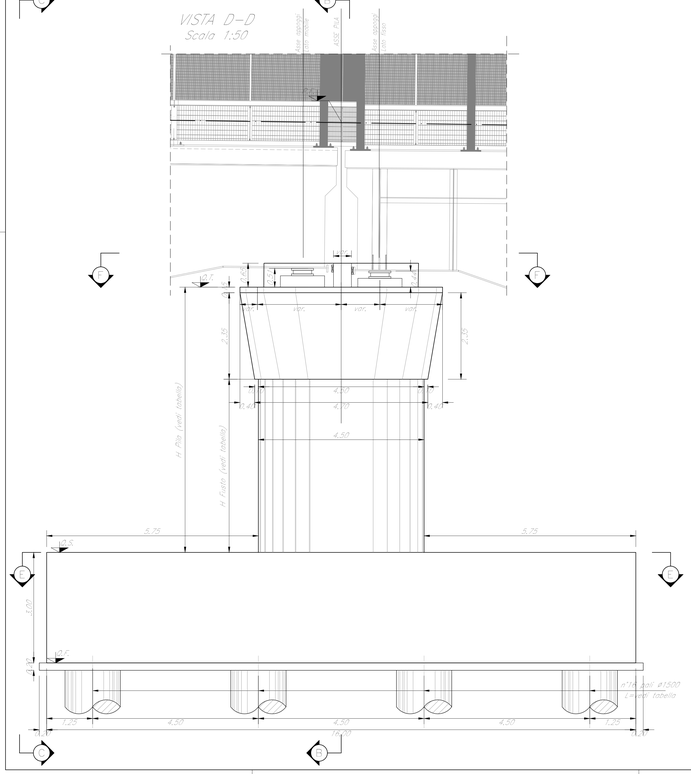

SEZIONE E–E
Scala 1:50

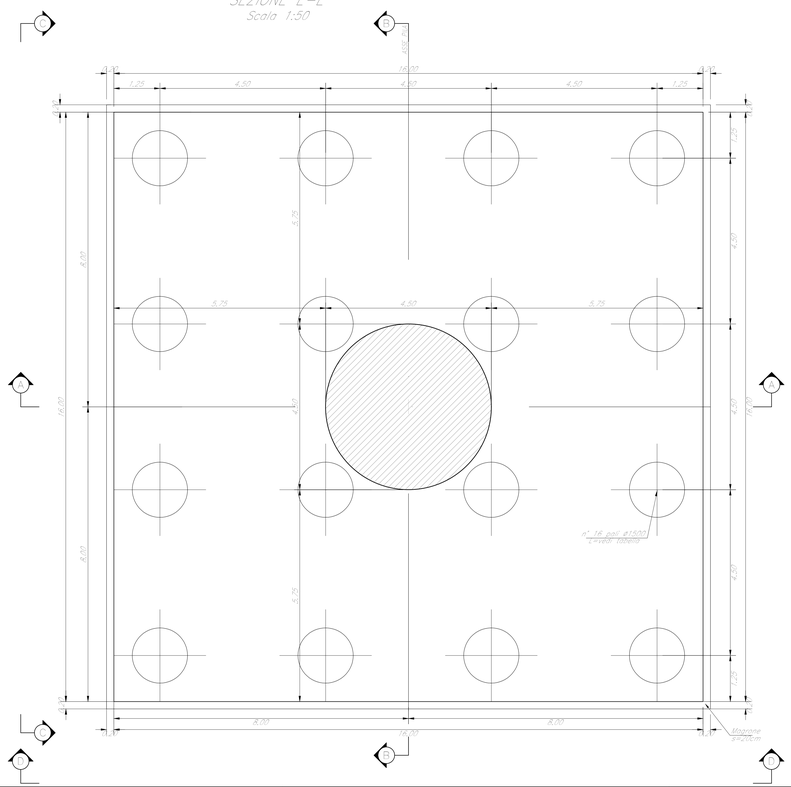

SEZIONE F–F
Scala 1:50

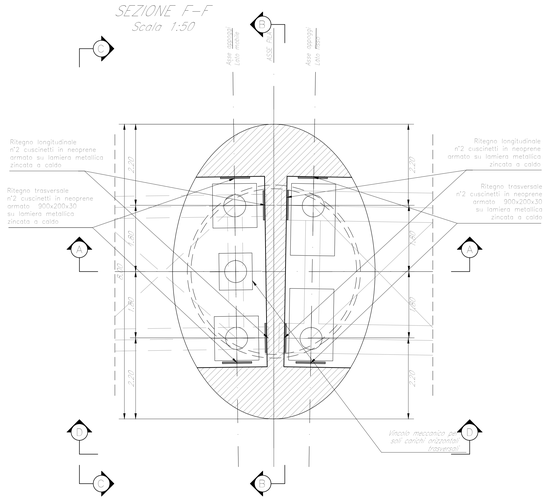

TABELLA PILE (m)

Pila	P.F.	Q.T.	Q.S.	Q.F.	H Fusto	H Pila	L Palo
P3	+323.28	+318.77	+292.77	+289.77	23.50	28.00	53.00

NOTE:

1) Per la tabella materiali, note generali e incidenze fare riferimento al documento "RS3U40D09TI0000001 – Materiali e prescrizioni generali.

2) V= 130mm

COMMITTENTE:

RFI RETE FERROVIARIA ITALIANA
GRUPPO FERROVIE DELLO STATO ITALIANE

PROGETTAZIONE:

ITALFERR
GRUPPO FERROVIE DELLO STATO ITALIANE

DIRETTRICE FERROVIARIA MESSINA - CATANIA - PALERMO

NUOVO COLLEGAMENTO PALERMO - CATANIA

U.O. OPERE CIVILI E GESTIONE DELLE VARIANTI

PROGETTO DEFINITIVO

TRATTA CALTANISSETTA XIRBI - NUOVA ENNA (LOTTO 4A)

VI06 - Viadotto ferroviario, Singolo Binario
Carpenteria Pila P3

SCALA: Varie

COMMESSA	LOTTO	FASE	ENTE	TIPO DOC.	OPERA/DISCIPLINA	PROGR.	REV.
RS3U	40	D	09	BZ	VI0605	003	C

Rev.	Descrizione	Redatto	Data	Verificato	Data	Approvato	Data	Autorizzato Data
A	Emissione esecutiva	G. Grimaldi	Gen. 2020	A. Farri	Gen. 2020	A. Barroca	Gen. 2020	A. Villozzi Mag. 2020
B	Emissione esecutiva	G. Grimaldi	Feb. 2020	A. Farri	Feb. 2020	A. Barroca	Feb. 2020	
C	1° agg. a consegna CSLLPP	G. Grimaldi	Mag. 2020	A. Farri	Mag. 2020	A. Barroca	Mag. 2020	

File:RS3U40D09BZVI0605003C.dwg — n. Sab.: 09_106

ITALFERR S.p.A.
Direzione Tecnica
Ing. Andrea Villozzi
Ordine degli Ingegneri della Provincia di Roma
n. A 20781