

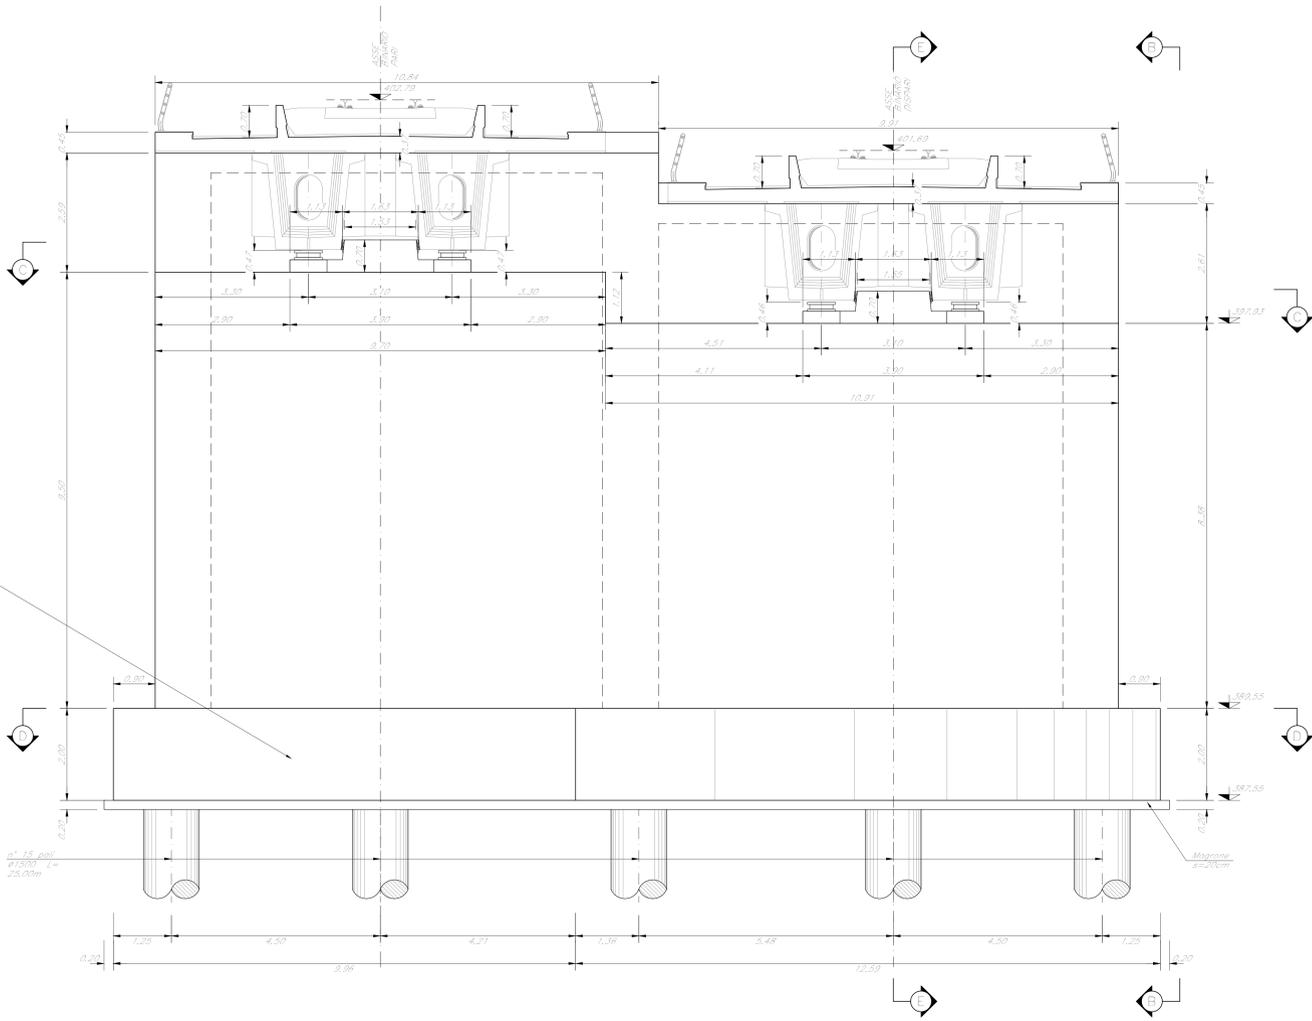
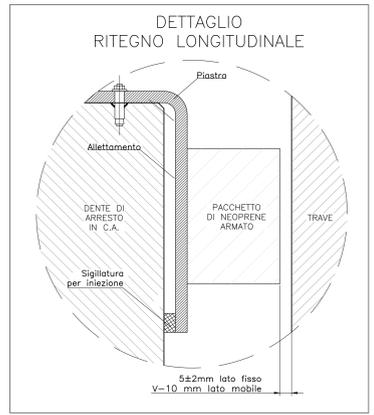



SEZIONE A-A
Scala 1:50

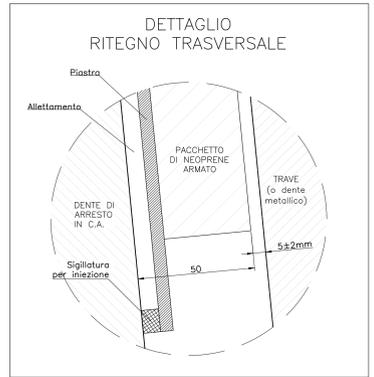


SEZIONE B-B
Scala 1:50

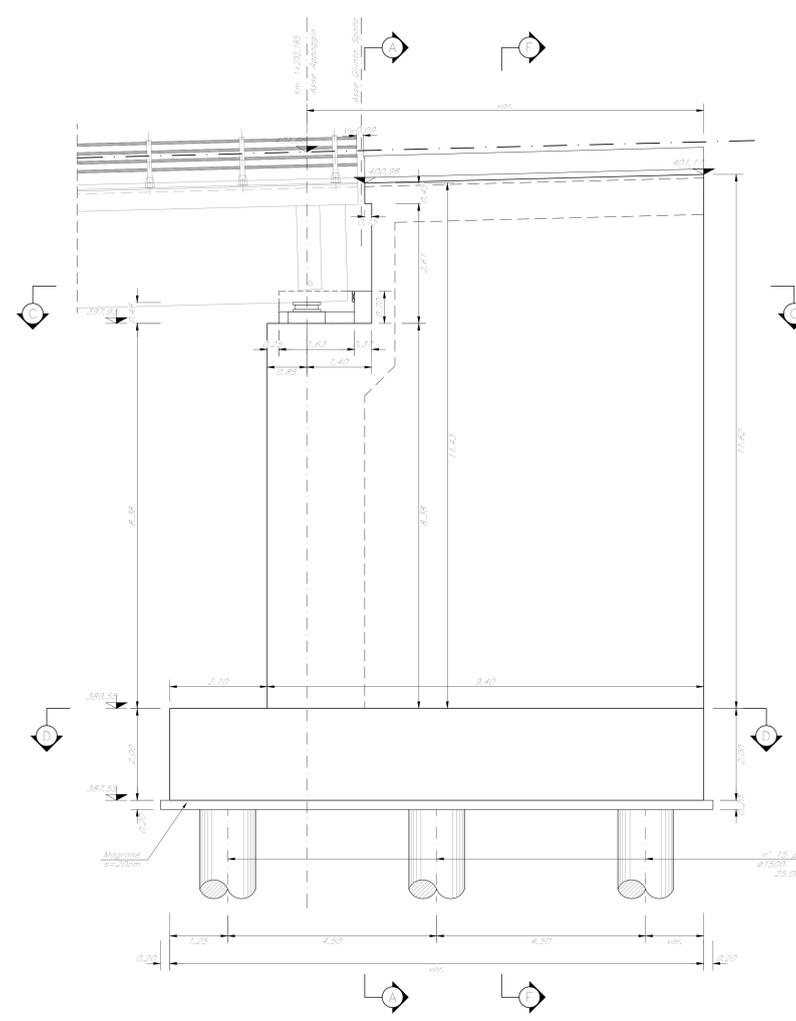

SEZIONE C-C
Scala 1:50

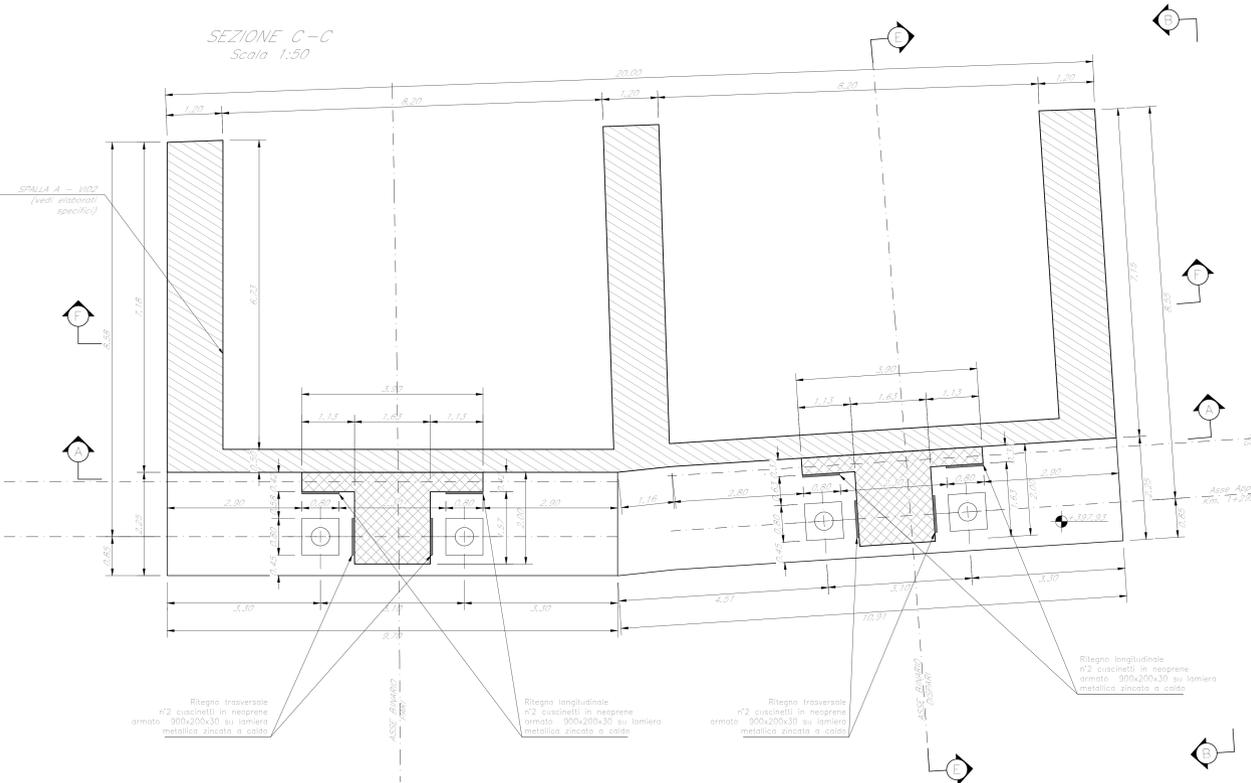

SEZIONE D-D
Scala 1:50

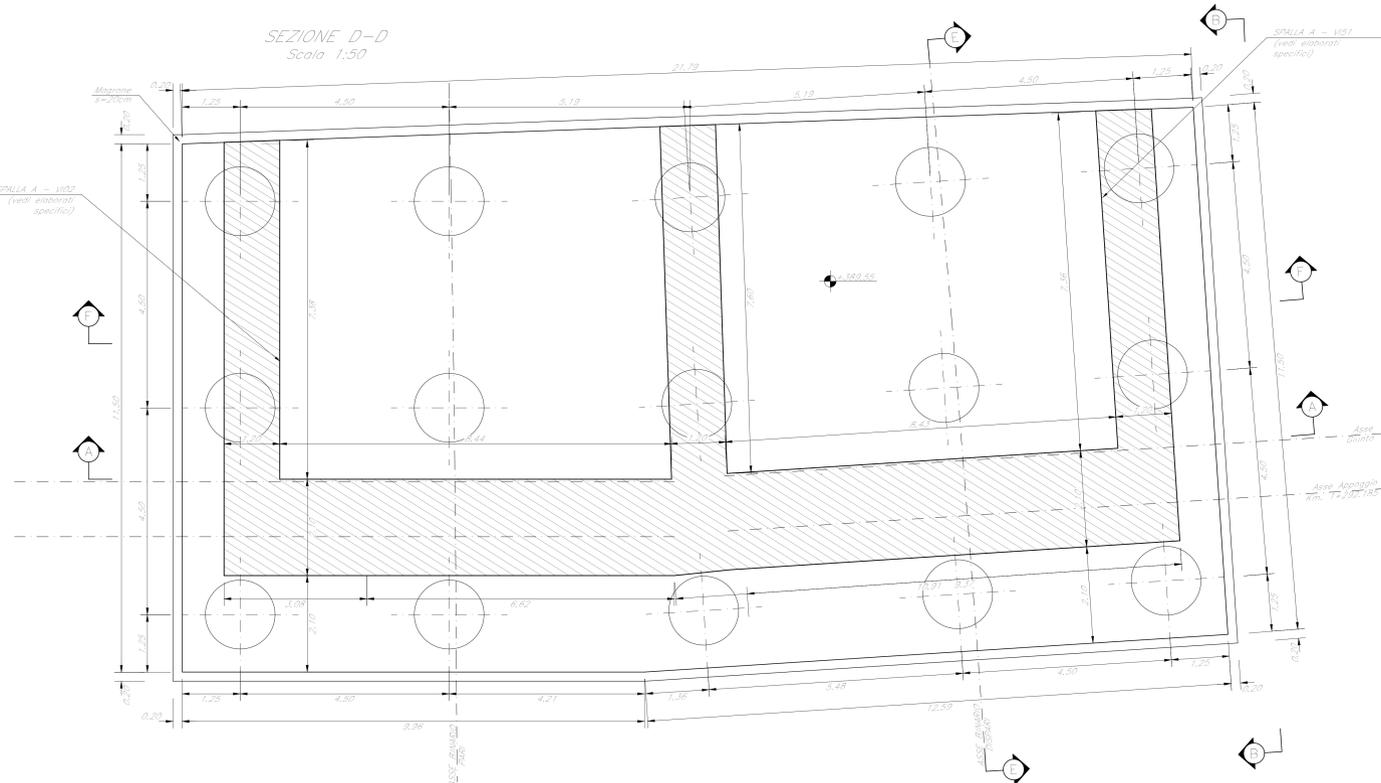

NOTE:
1) Per la tabella materiali, note generali e incisioni fare riferimento al documento T6334400021110000001 - Materiali e prescrizioni generali.

COMMITENTE: **RFI** RETTE FERROVIARIE ITALIANE GRUPPO FERROVIE DELLO STATO ITALIANO

PROGETTAZIONE: **ITALFERR** GRUPPO FERROVIE DELLO STATO ITALIANO

DIRETTRICE FERROVIARIA MESSINA - CATANIA - PALERMO
NUOVO COLLEGAMENTO PALERMO - CATANIA

U.O. OPERE CIVILI E GESTIONE DELLE VARIANTI

PROGETTO DEFINITIVO
TRATTA CALTANISSETTA XIRBI - NUOVA ENNA (LOTTO 4A)

V151 - Viadotto ferroviario, Linea Storica
Carpenteria Spalla A - Tav 1 di 2

SCALA: **Varie**

Rev.	Descrizione	Disegnato	Redatto	Data	Verificato	Data	Approvato	Data	Autorizzato	Data
A	Emissione esecutiva	G. Giamari	A. Fari	Gen 2020	A. Sanna	Gen 2020				
B	1° app e integrale CSAPP	G. Giamari	A. Fari	Mag 2020	A. Sanna	Mag 2020				

File: RS3U400006ZV15104001B.dwg In: Elab.: 09_166