SEZIONE A–A
Scala 1:50

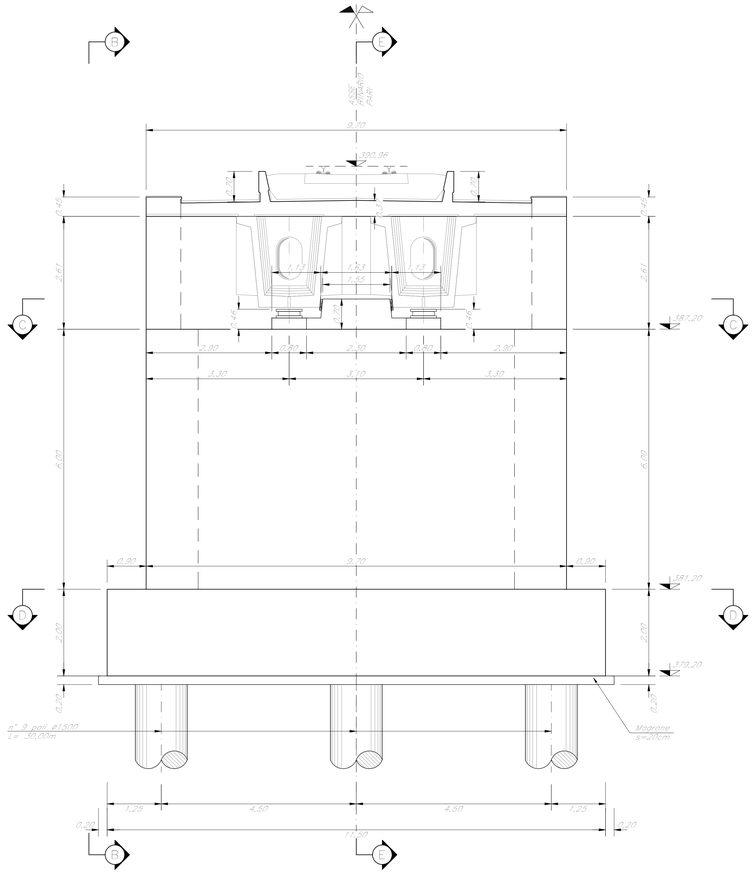

SEZIONE B–B
Scala 1:50

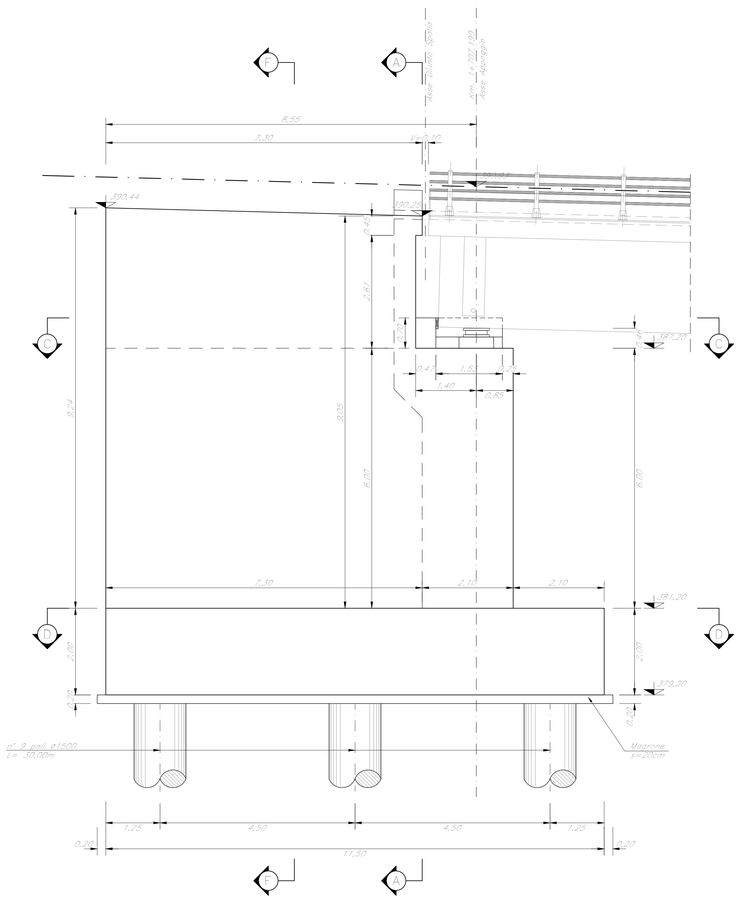

DETTAGLIO
RITEGNO TRASVERSALE

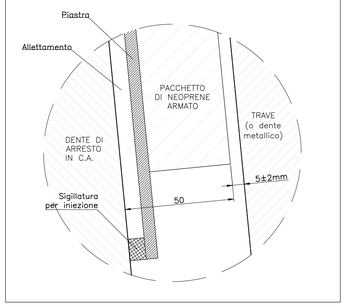


DETTAGLIO
RITEGNO LONGITUDINALE

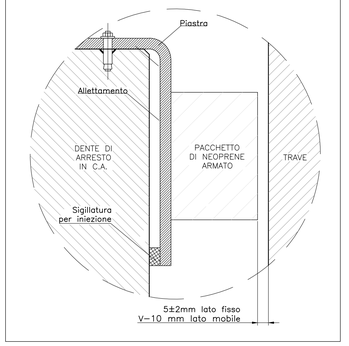


SEZIONE C–C
Scala 1:50

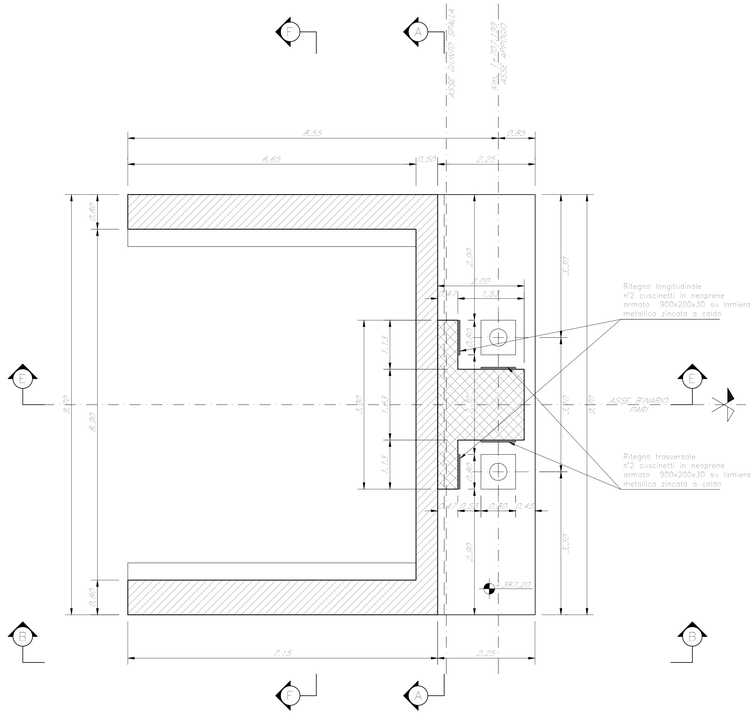


SEZIONE D–D
Scala 1:50

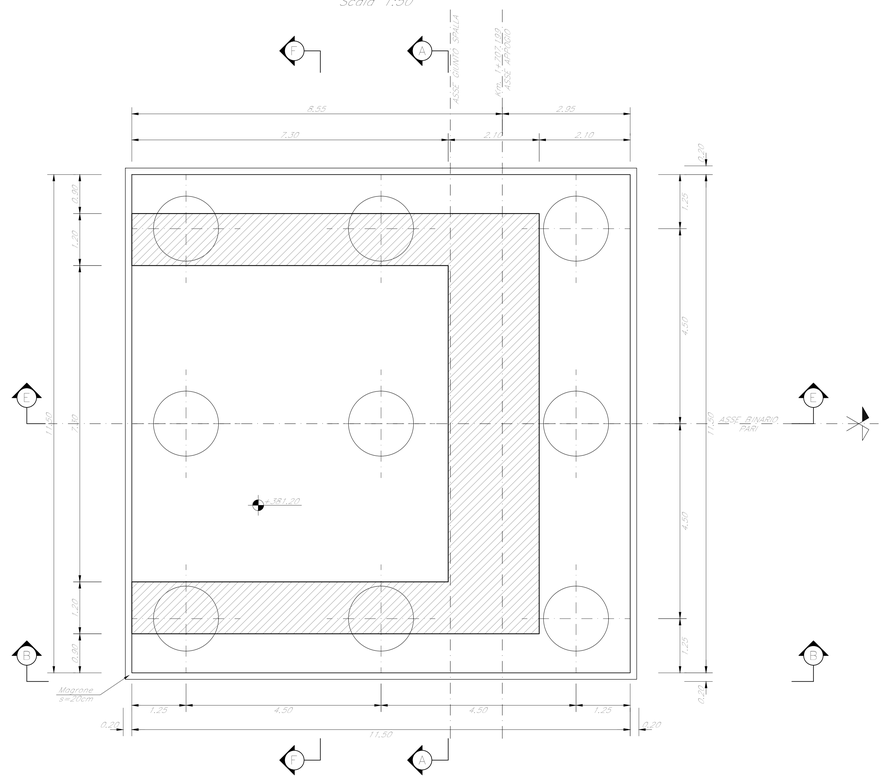

NOTE:

1) Per la tabella materiali, note generali e incidenze fare riferimento al documento "RS3U40D09TVI0000001 – Materiali e prescrizioni generali.

COMMITTENTE:

RFI RETE FERROVIARIA ITALIANA
GRUPPO FERROVIE DELLO STATO ITALIANE

PROGETTAZIONE:

ITALFERR
GRUPPO FERROVIE DELLO STATO ITALIANE

**DIRETTRICE FERROVIARIA MESSINA - CATANIA - PALERMO**

**NUOVO COLLEGAMENTO PALERMO - CATANIA**

**U.O. OPERE CIVILI E GESTIONE DELLE VARIANTI**

**PROGETTO DEFINITIVO**

**TRATTA CALTANISSETTA XIRBI - NUOVA ENNA (LOTTO 4A)**

VI52 - Viadotto ferroviario, Linea Storica
Carpenteria Spalla A - Tav 1 di 2

SCALA: Varie

| COMMESSA | LOTTO | FASE | ENTE | TIPO DOC. | OPERA/DISCIPLINA | PROGR. | REV. |
|---|---|---|---|---|---|---|---|
| RS3U | 40 | D | 09 | BZ | VI5204 | 001 | B |

| Rev. | Descrizione | Redatto | Data | Verificato | Data | Approvato | Data | Autorizzato Data |
|---|---|---|---|---|---|---|---|---|
| A | Emissione esecutiva | G. Grimaldi | Gen. 2020 | A. Ferri | Gen. 2020 | A. Barreca | Gen. 2020 | A. Vittozzi Mag. 2020 |
| B | 1° agg. a consegna CSLLPP | G. Grimaldi | Mag. 2020 | A. Ferri | Mag. 2020 | A. Barreca | Mag. 2020 | |

ITALFERR S.p.A.
U.O. Opere Civili e Gestione delle Varianti
Dott. Ing. Angelo Vittozzi
Ordine degli Ingegneri della Provincia di Roma
N° A31915

File:RS3U40D09BZVI5204001B.dwg

n. Elab.: 09_180