PIANTA IMPALCATO - Scala 1:200

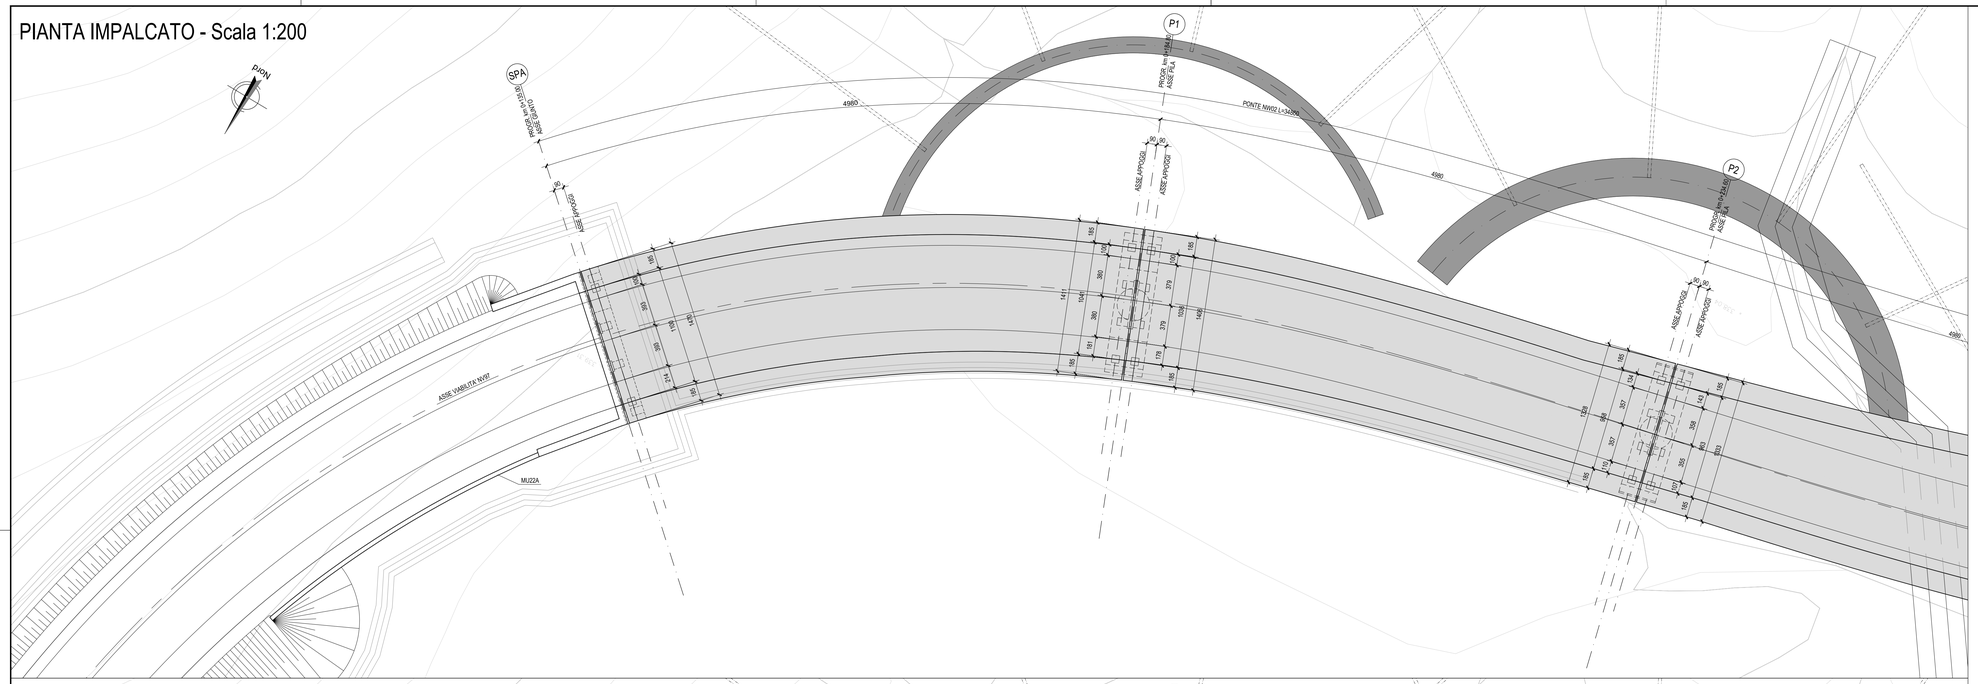

PIANTA TRAVI - Scala 1:200

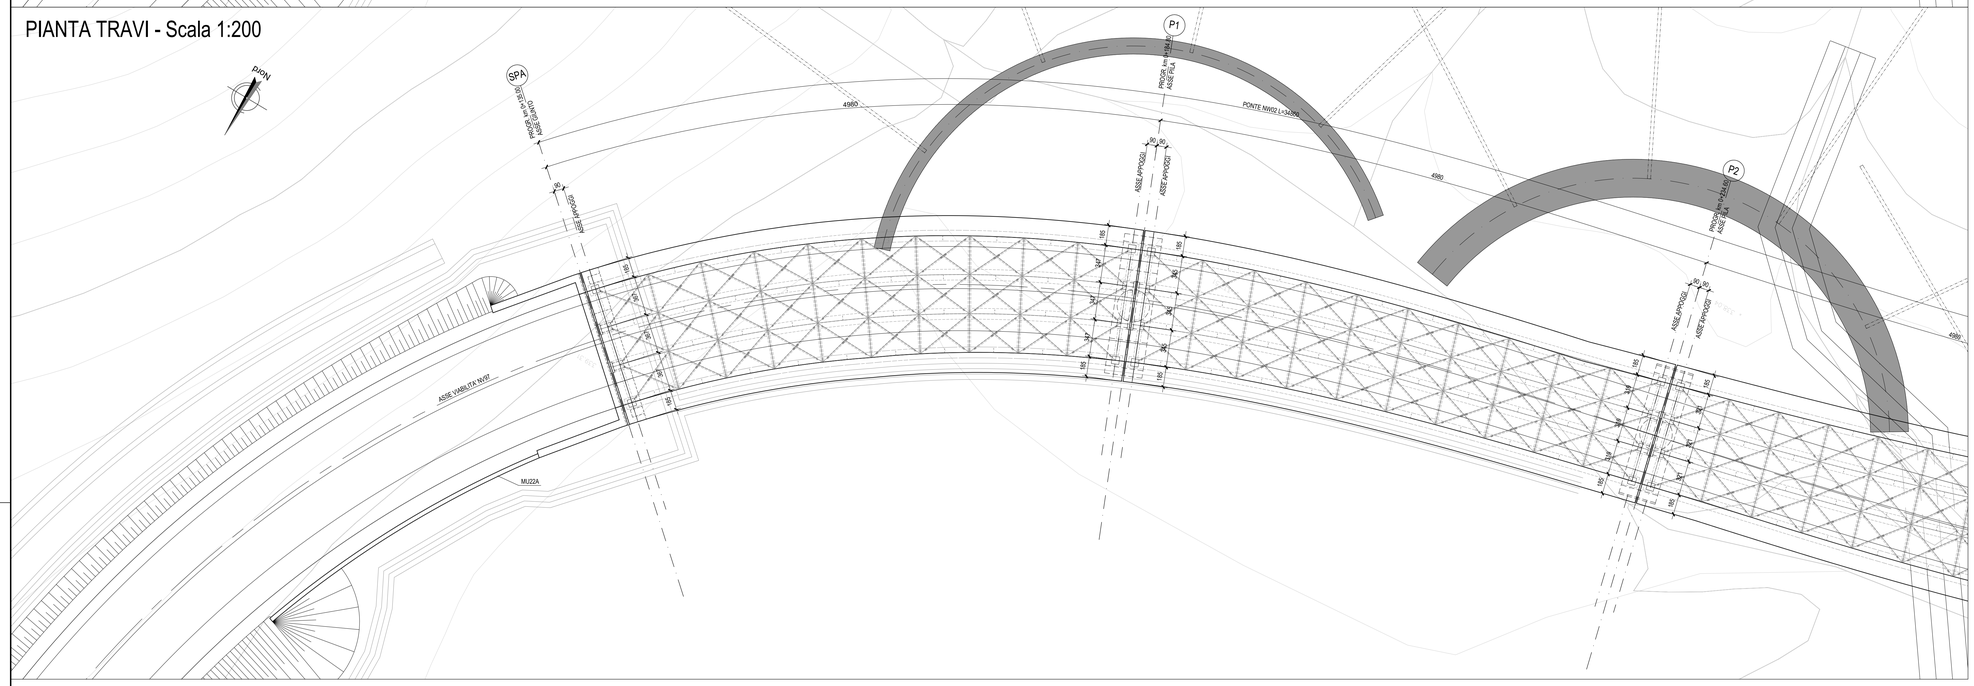

PROSPETTO - Scala 1:200

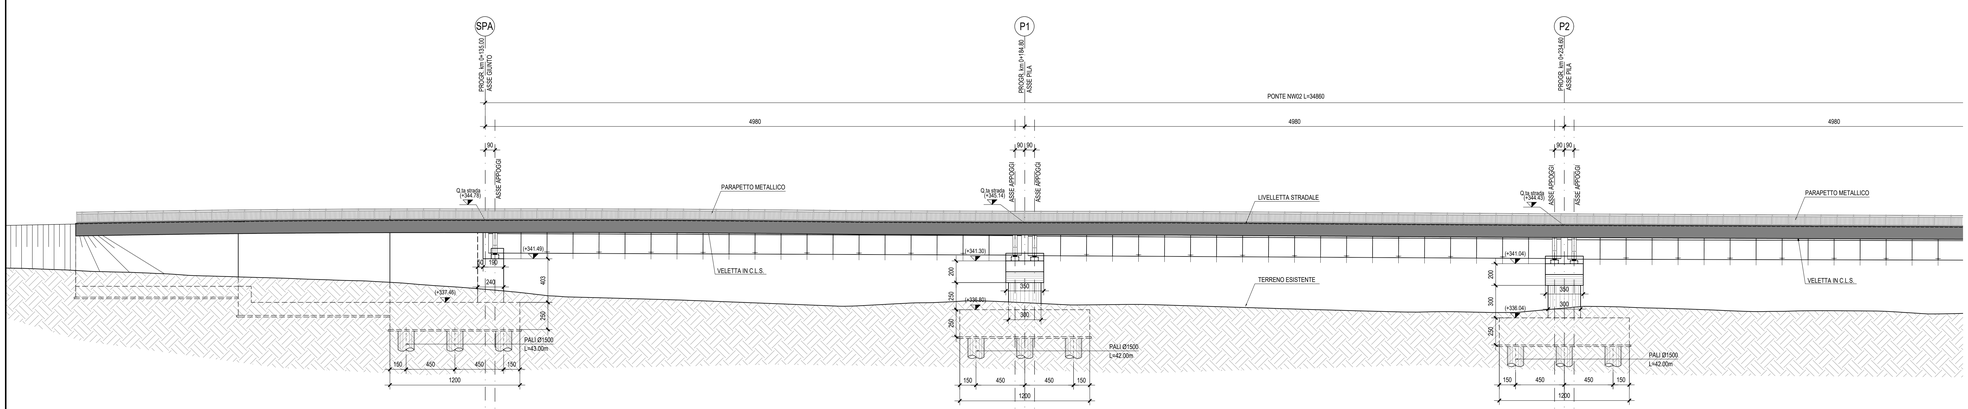

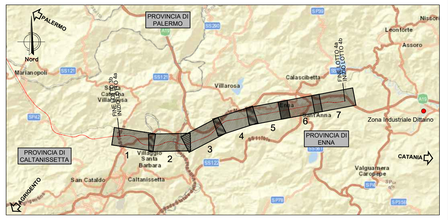

SEZIONE TRASVERSALE IMPALCATO 4 TRAVI APPOGGI - Scala 1:100

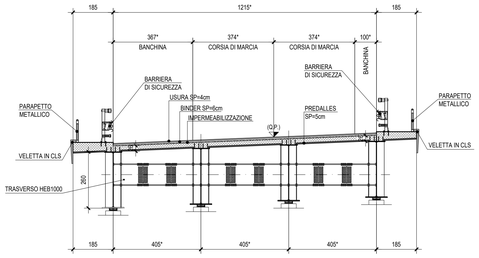

SEZIONE TRASVERSALE IMPALCATO 4 TRAVI CAMPATA - Scala 1:100

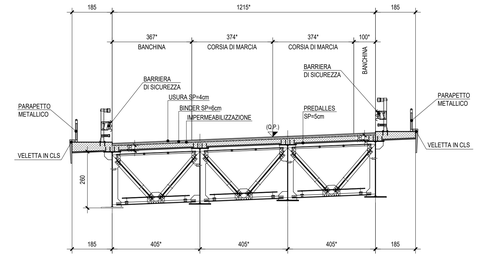

* N.B.
PER LA VARIBILITA' DI CORSIE, BANCHINE E TRAVI SI RIMANDA AGLI ELABORATI:
RS3U.4.0.D.09.PZ.NW.02.0.0.002.A
RS3U.4.0.D.09.PZ.NW.02.0.0.003.A

NB: Per la tabella materiali rimanda all'elaborato "RS3U.4.0.D.09.TT.VI.00.0.0.001.A"

COMMITTENTE:

RFI RETE FERROVIARIA ITALIANA
GRUPPO FERROVIE DELLO STATO ITALIANE

PROGETTAZIONE:

ITALFERR
GRUPPO FERROVIE DELLO STATO ITALIANE

DIRETTRICE FERROVIARIA MESSINA - CATANIA - PALERMO

NUOVO COLLEGAMENTO PALERMO - CATANIA

U.O. OPERE CIVILI E GESTIONE DELLE VARIANTI

PROGETTO DEFINITIVO

TRATTA CALTANISSETTA XIRBI - NUOVA ENNA (LOTTO 4A)

VIABILITA' - VIADOTTI
NW02 – VIADOTTO STRADALE SU NV97
Pianta impalcato, Pianta travi, Prospetto - Tav. 1 di 3

SCALA: varie

COMMESSA	LOTTO	FASE	ENTE	TIPO DOC.	OPERA/DISCIPLINA	PROGR.	REV.
RS3U	40	D	09	PZ	NW0200	001	C

Rev.	Descrizione	Redatto	Data	Verificato	Data	Approvato	Data	Autorizzato Data
A	Emissione Esecutiva	ATI Sinigaria Rockwell - Edin	Gen-2020	A.Fede	Gen-2020	A.Barretta	Gen-2020	
B	Emissione Esecutiva	ATI Sinigaria Rockwell - Edin	Feb-2020	A.Fede	Feb-2020	A.Barretta	Feb-2020	
C	Emissione Esecutiva	ATI Sinigaria Rockwell - Edin	Mag-2020	A.Fede	Mag-2020	A.Barretta	Mag-2020	

ITALFERR S.p.A.
U.O. Opere Civili e gestione delle varianti
Galleria dell'Automobile, 10 - 00185 Roma
P.IVA 00799961007

File: RS3U.4.0.D.09.PZ.NW.02.0.0.001.C — n. Elab.: 09_249