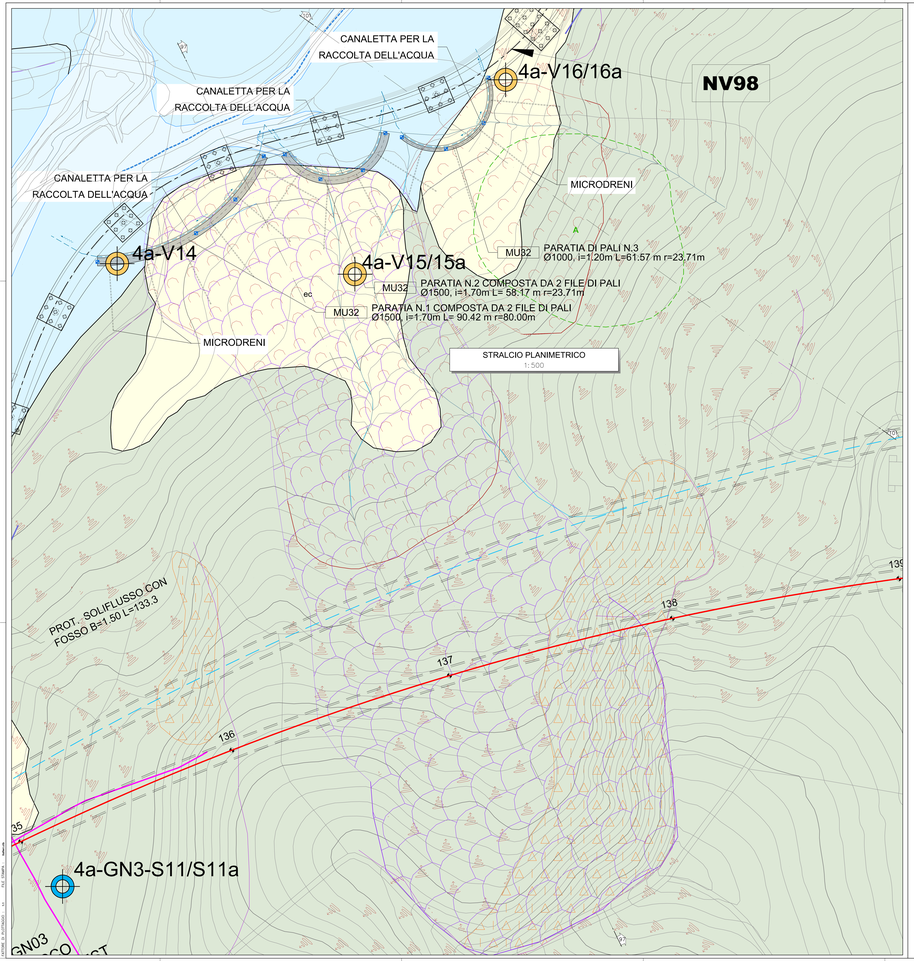

STRALCIO PLANIMETRICO
1: 500

SEZIONE TRASVERSALE N.97
SCALA 1:200

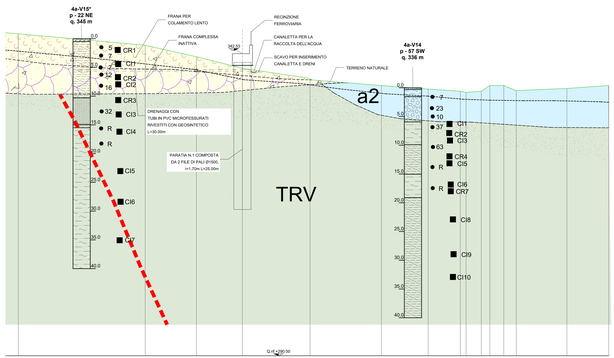

SEZIONE TRASVERSALE N.101
SCALA 1:200

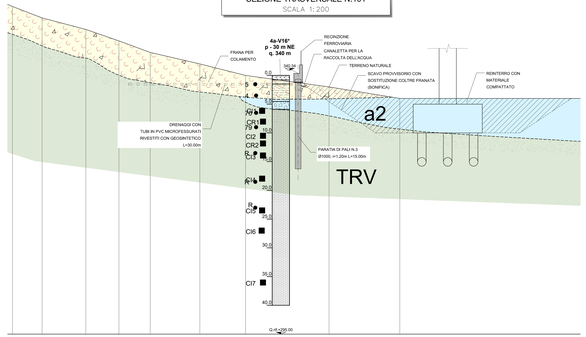

SVILUPPATA IN ASSE PARATIA
SCALA 1:200

PARATIA N.1

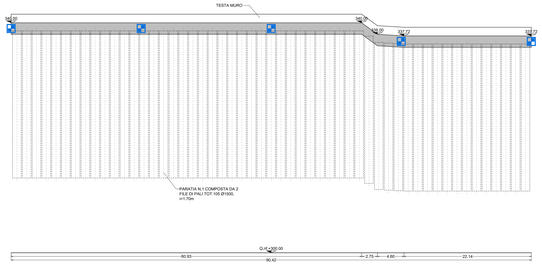

SVILUPPATA IN ASSE PARATIA
SCALA 1:200

PARATIA N.2

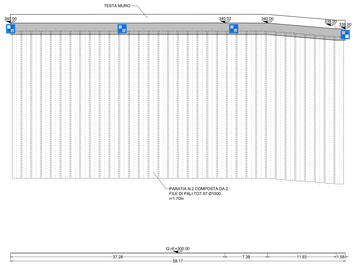

SVILUPPATA IN ASSE PARATIA
SCALA 1:200

PARATIA N.3

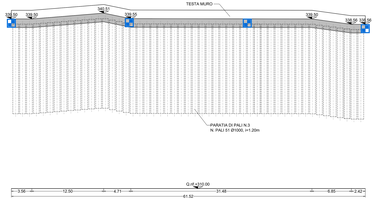

PARTICOLARE TRAVE DI TESTATA PARATIA N.3
SCALA 1:50

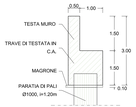

PARTICOLARE TRAVE DI TESTATA PARATIE N.1 E N.2
SCALA 1:50

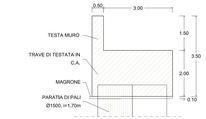

SCHEMA DISPOSIZIONE PALI PARATIE N.1 E N.2
SCALA 1:200

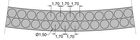

NOTE

- EVENTUALI DIFFERENZE TRA LE MISURE DI QUOTE TOTALI E LA SOMMATORIA DELLE MISURE DI QUOTE PARZIALI SONO DOVUTE AD ARROTONDAMENTI AUTOMATICI
- PER LE CARATTERISTICHE DEI MATERIALI SI RIMANDA ALL'ELABORATO RS3U4D00TSPGN0000001

LEGENDA

- Coltre detritico-colluviale
- Frana per colamento, attiva
- Frana per movimento complesso, inattiva
- Substrato alterato
- Detritto di versante
- 1 / 2 — Substrato pregustemario. F. Tiernavecchia: membro argilloso-marnoso (1), membro arenaceo TRVa (2)
- Depositi alluvionali (a2)
- Possibile posizione della falda superficiale
- Faglia o contatto tettonico

INCIDENZE ARMATURE

- PER PALI Ø1000 INCIDENZA ARMATURA MEDIA 150 kg/m3
- PER PALI Ø1500 INCIDENZA ARMATURA MEDIA 150 kg/m3
- PER TRAVI 30 kg/m3

LEGENDA STRUMENTI

- MIRE E PRISMI OTTICI PER MONITORAGGIO TOPOGRAFICO:
  - LINA LETTURA GIORNALIERA DURANTE IL PRIMO MESE DOPO LA COSTRUZIONE
  - LINA LETTURA OGNI 6 MESI PER DUE ANNI DOPO LA COSTRUZIONE
  - LE LETTURE ANDRANNO SCADENZATE A SECONDA DI QUANTO VERRA' MONITORATO

COMMITTENTE:

RFI RETE FERROVIARIA ITALIANA
GRUPPO FERROVIE DELLO STATO ITALIANE

PROGETTAZIONE:

ITALFERR
GRUPPO FERROVIE DELLO STATO ITALIANE

DIRETTRICE FERROVIARIA MESSINA - CATANIA - PALERMO

NUOVO COLLEGAMENTO PALERMO - CATANIA

U.O. INFRASTRUTTURE CENTRO

PROGETTO DEFINITIVO

TRATTA CALTANISSETTA XIRBI - NUOVA ENNA (LOTTO 4A)

GEOTECNICA

Interventi di stabilizzazione versanti in frana

Tav. 3 di 3

SCALA: 1:200/500

COMMESSA	LOTTO	FASE	ENTE	TIPO DOC.	OPERA/DISCIPLINA	PROGR.	REV.
RS3U	4 0	D	0 9	P Z	NW0200	0 0 4	A

Rev.	Descrizione	Redatto	Data	Verificato	Data	Approvato	Data	Autorizzato Data
A	EMISSIONE ESECUTIVA	D'ORSOGNA	Giugno 2015	TROJANI	Giugno 2015	PAGANI	Giugno 2015	PAGANI Giugno 2015

File: RS3U4D00SPZNW0200004A

n. Elab.:

00_00.F_0