


CAMERONE CABINA MT/bt

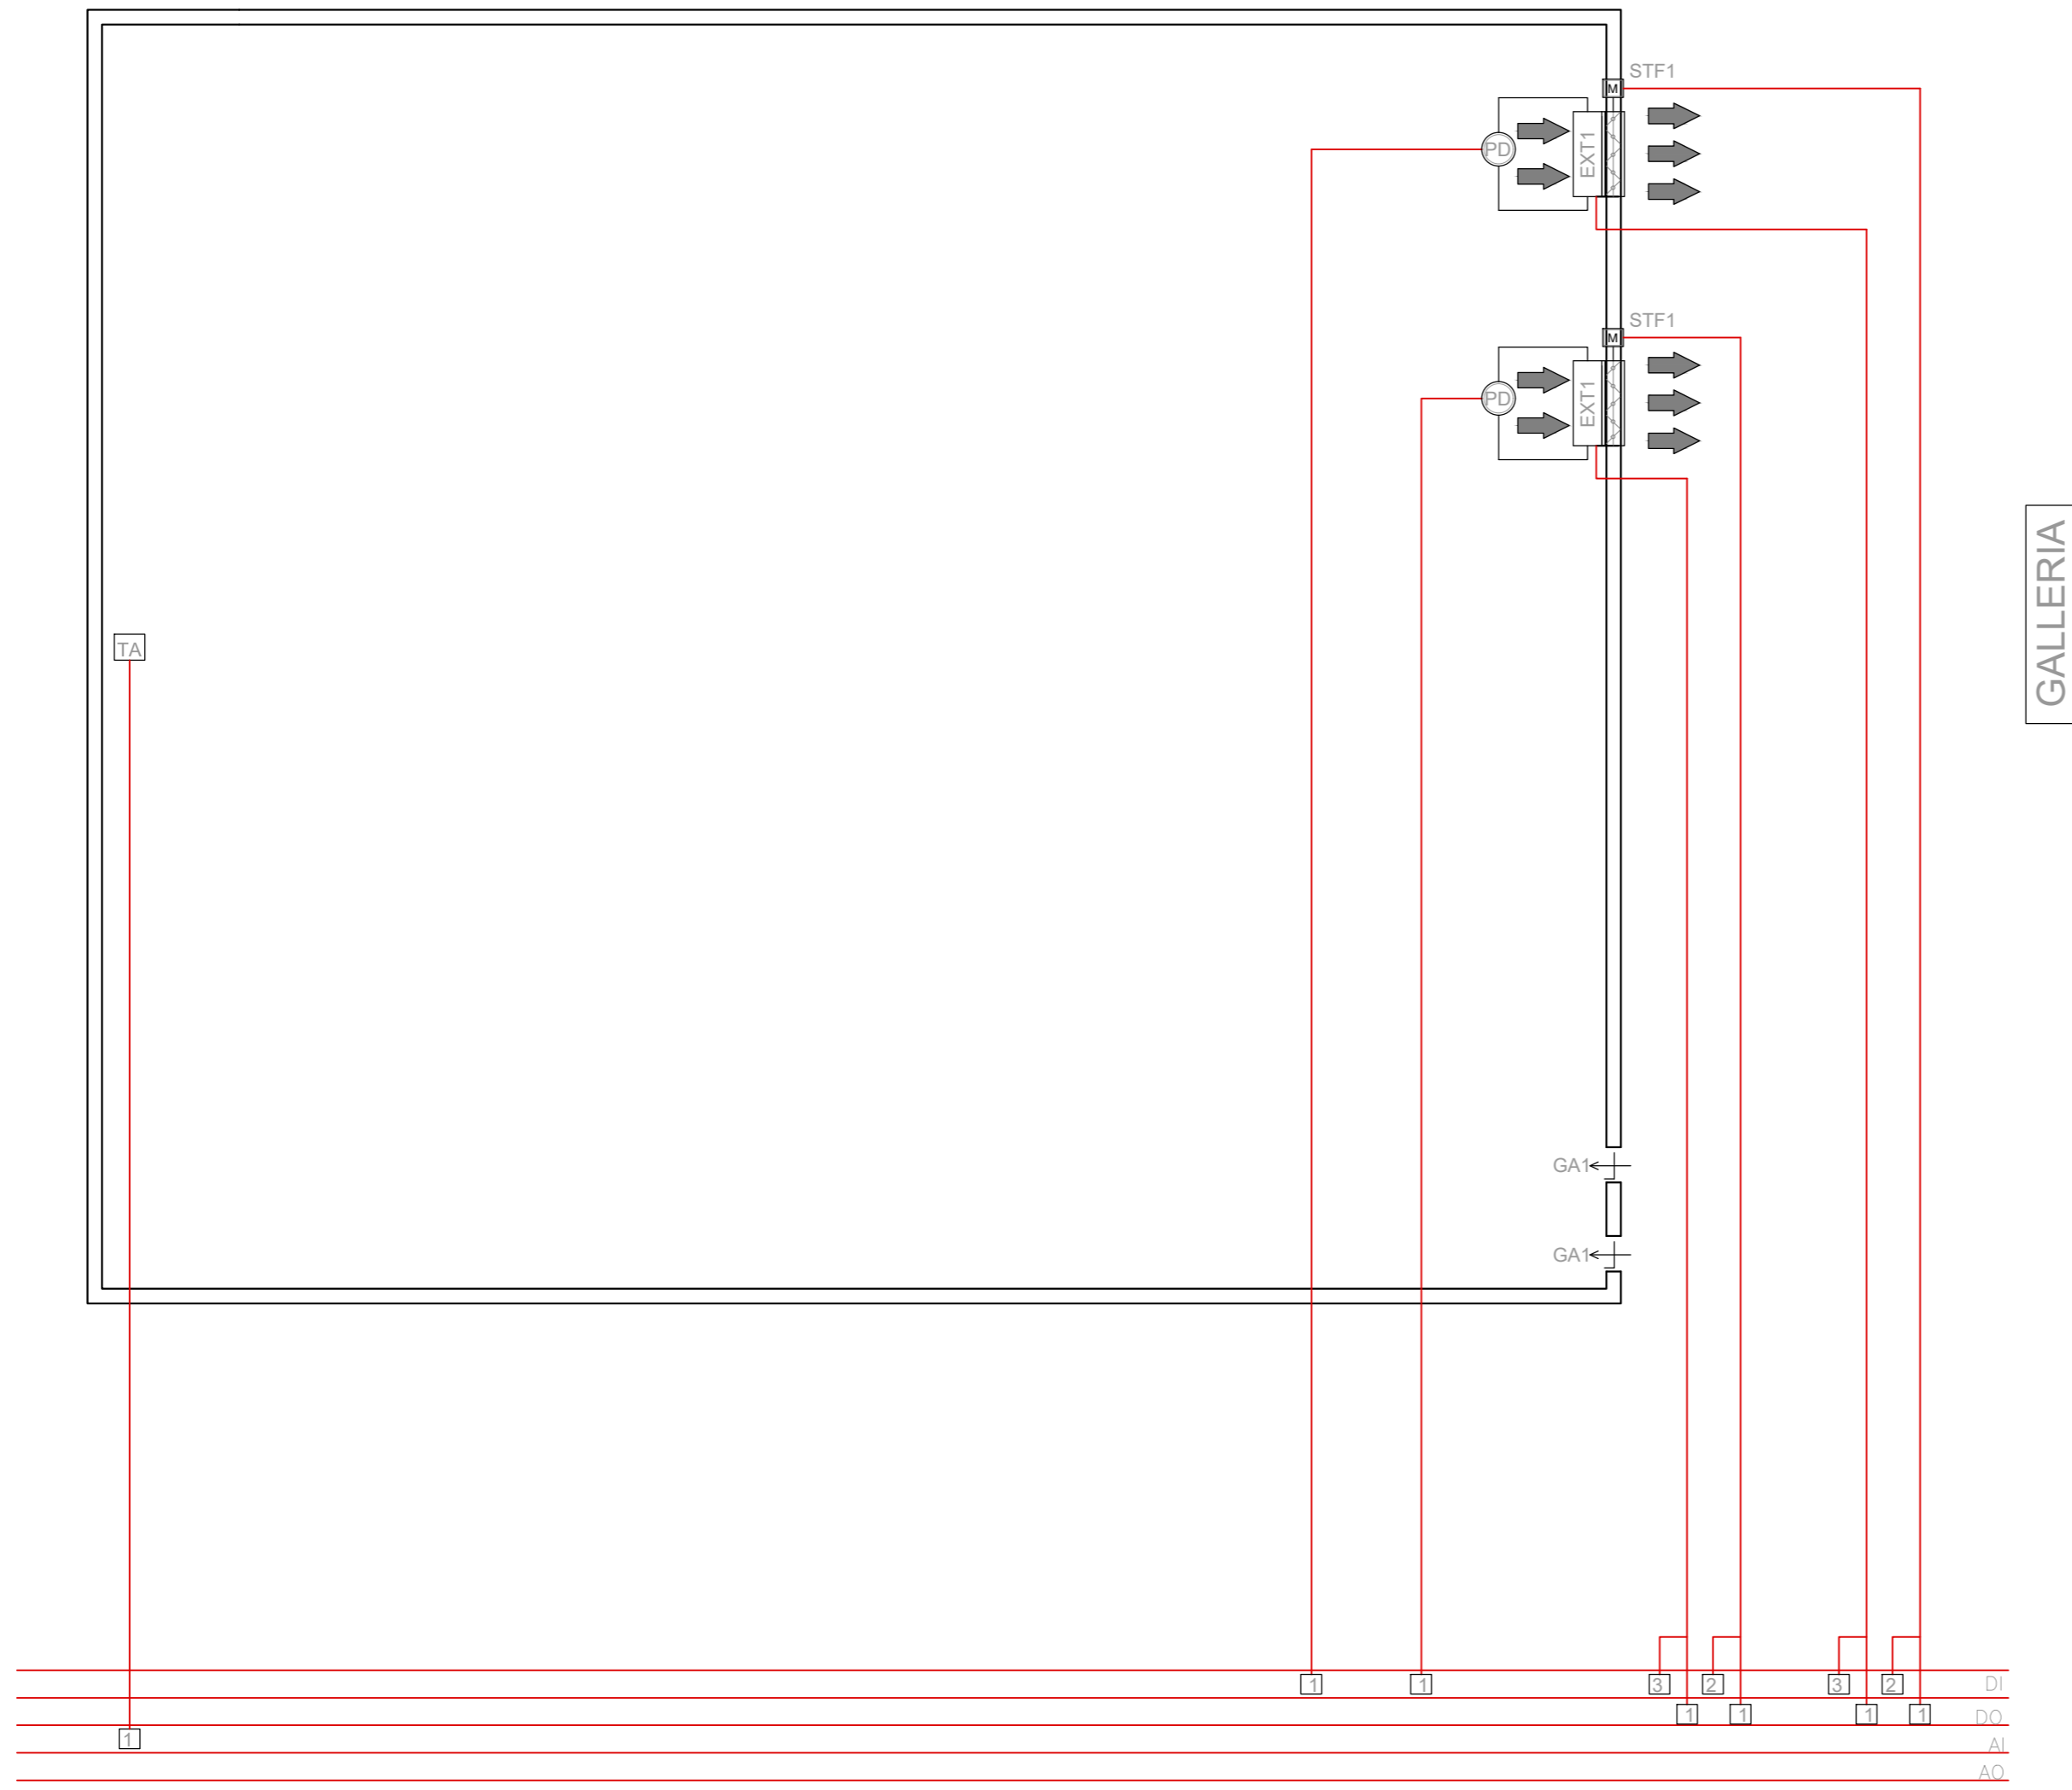

LEGENDA HVAC	
	ESTRATTORE ASSIALE A PARETE PORTATA 8000mc/h PREVALENZA 50 Pa
	SERRANDA TAGLIAFUOCO MOTORIZZATA
	GRIGLIA RIPRESA ARIA Ø250
	TERMOSTATO AMBIENTE

COMMITTENTE:



PROGETTAZIONE:



DIRETTRICE FERROVIARIA MESSINA - CATANIA - PALERMO

NUOVO COLLEGAMENTO PALERMO - CATANIA

U.O. IMPIANTI INDUSTRIALI E TECNOLOGICI

PROGETTO DEFINITIVO

TRATTA CALTANISSETTA XIRBI - NUOVA ENNA (LOTTO 4A)

GALLERIA TRINACRIA
IMPIANTI SAFETY - Impianti meccanici - HVAC. Schema funzionale

SCALA:

— : —

COMMESSA LOTTO FASE ENTE TIPO DOC. OPERA/DISCIPLINA PROGR. REV.

RS3U 40 D 17 DX IT1103 001 A

Rev.	Descrizione	Redatto	Data	Verificato	Data	Approvato	Data	Autorizzato Data
A	Emissione esecutiva	C. Mancone	Dicembre 2019	M. Damiani	Dicembre 2019	A. Barreca	Dicembre 2019	Ing. A. Falaschi Dicembre 2019

File: RS3U.4.0.D.17.DX.IT.11.0.3.001.A

n. Elab.: 17_146