


LEGENDA HVAC

	ESTRATTORE ASSIALE A PARETE PORTATA 8000mc/h PREVALENZA 50 Pa CON SERRANDA TAGLIAFUOCO MOTORIZZATA
	GRIGLIA IMMISSIONE ARIA
	TERMOSTATO AMBIENTE


CAMERONE CABINA MT/bt

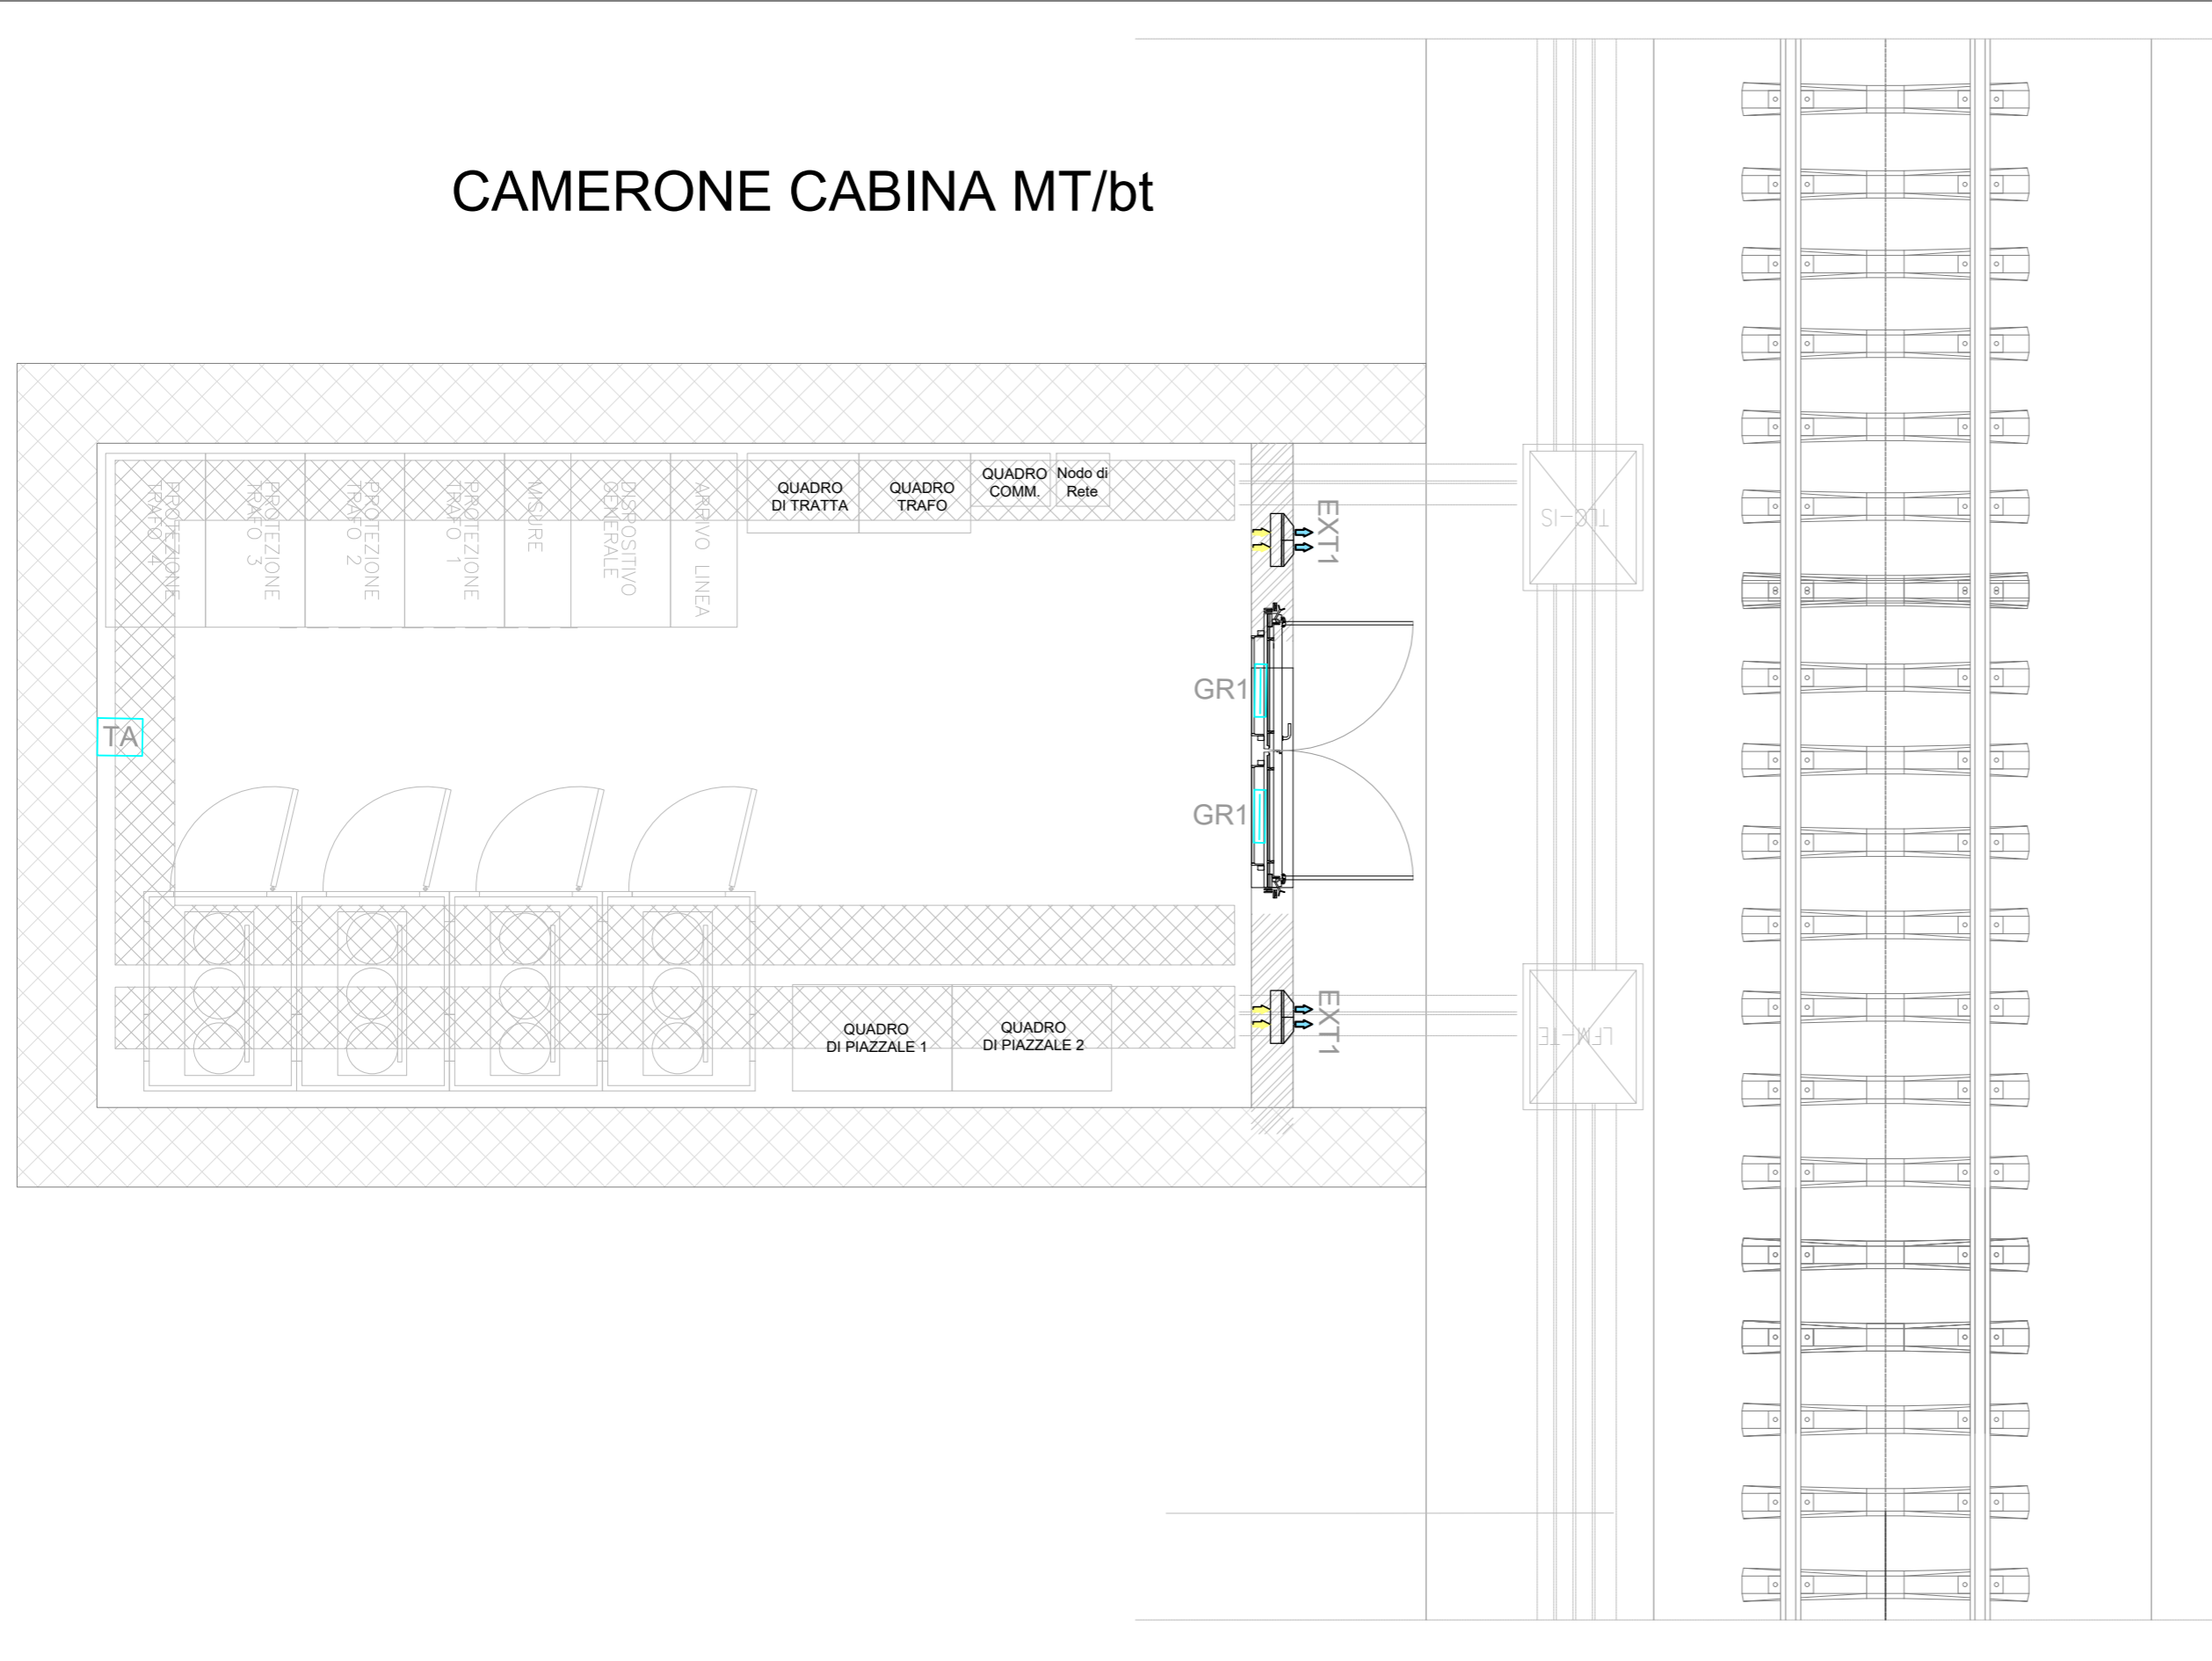

COMMITTENTE:



PROGETTAZIONE:



DIRETTRICE FERROVIARIA MESSINA - CATANIA - PALERMO
NUOVO COLLEGAMENTO PALERMO - CATANIA

U.O. IMPIANTI INDUSTRIALI E TECNOLOGICI

PROGETTO DEFINITIVO

TRATTA CALTANISSETTA XIRBI - NUOVA ENNA (LOTTO 4A)

GALLERIA TRINACRIA
IMPIANTI MECCANICI - HVAC. Layout

SCALA:
1 : 100

COMMESSA LOTTO FASE ENTE TIPO DOC. OPERA/DISCIPLINA PROGR. REV.
RS3U 40 D 17 PA IT1103 001 A

Rev.	Descrizione	Redatto	Data	Verificato	Data	Approvato	Data	Autorizzato Data
A	Emissione esecutiva	C. Mancone	Dicembre 2019	M. Damiani	Dicembre 2019	A. Barreca	Dicembre 2019	Ing. A. Falaschi Dicembre 2019