

COMMITTENTE:

PROGETTAZIONE:

**DIRETTRICE FERROVIARIA MESSINA - CATANIA - PALERMO
NUOVO COLLEGAMENTO PALERMO - CATANIA**

**DIREZIONE TECNICA
INGEGNERIA DELLE INFRASTRUTTURE
U.O. IMPIANTI INDUSTRIALI E TECNOLOGICI
SICUREZZA DELL'INFRASTRUTTURA**

PROGETTO DEFINITIVO

TRATTA CALTANISSETTA XIRBI - NUOVA ENNA (LOTTO 4A)

Schematico gallerie con segnaletica di emergenza

SCALA:
XXX




COMMESSA LOTTO FASE ENTE TIPO DOC. OPERA/DISCIPLINA PROGR. REV.

RISU 40 D 17 DX SC0103 002 A

Rev.	Descrizione	Redatto	Data	Verificato	Data	Approvato	Data	Autorizzato Data
A	Emissione esecutiva	G. Laparola	6.2021	F. Scattolonno	6.2021	A. Baloca	6.2021	Falschi 6.2021

File: nome file

n. Elab.: 17 SC 03

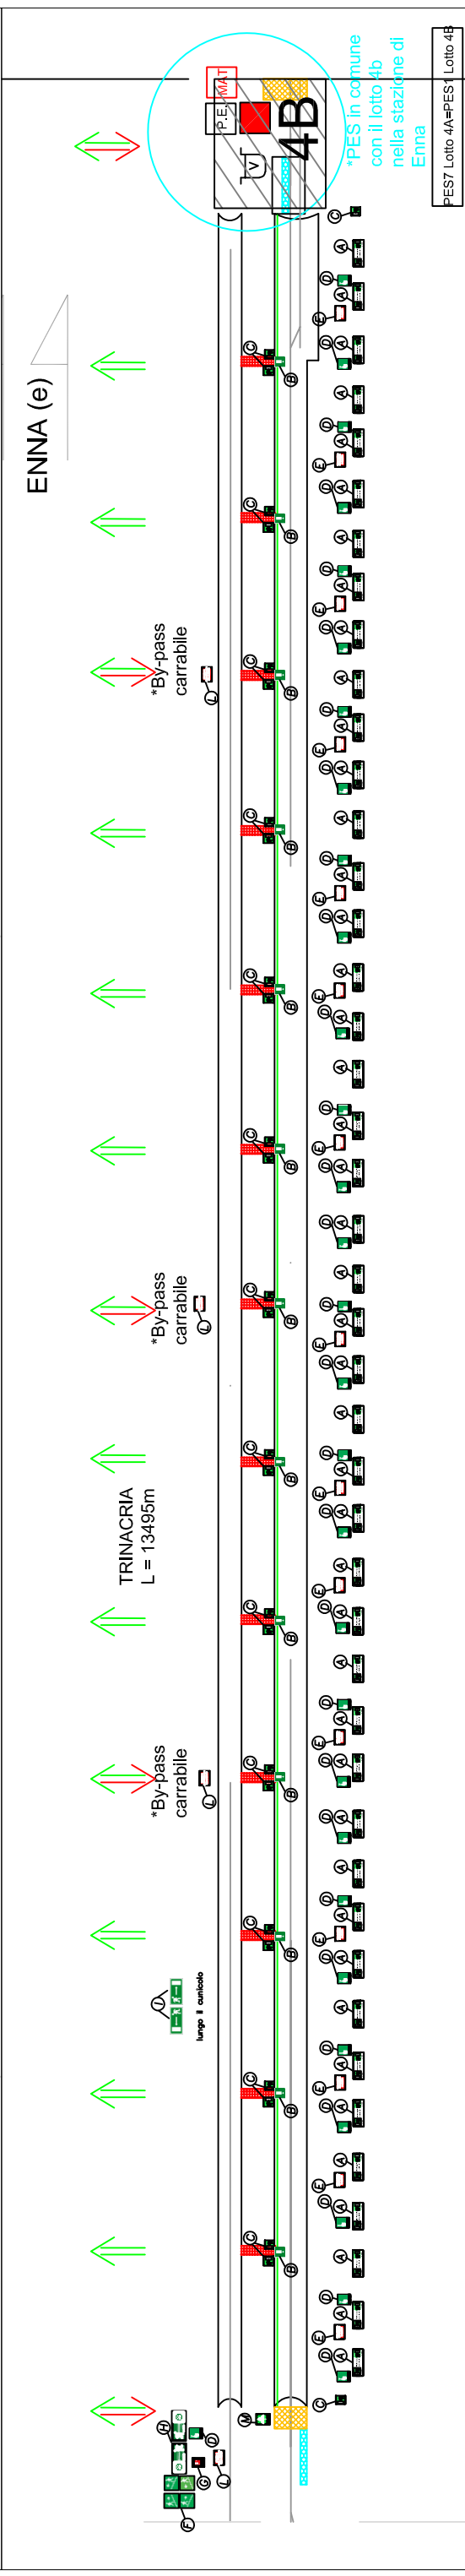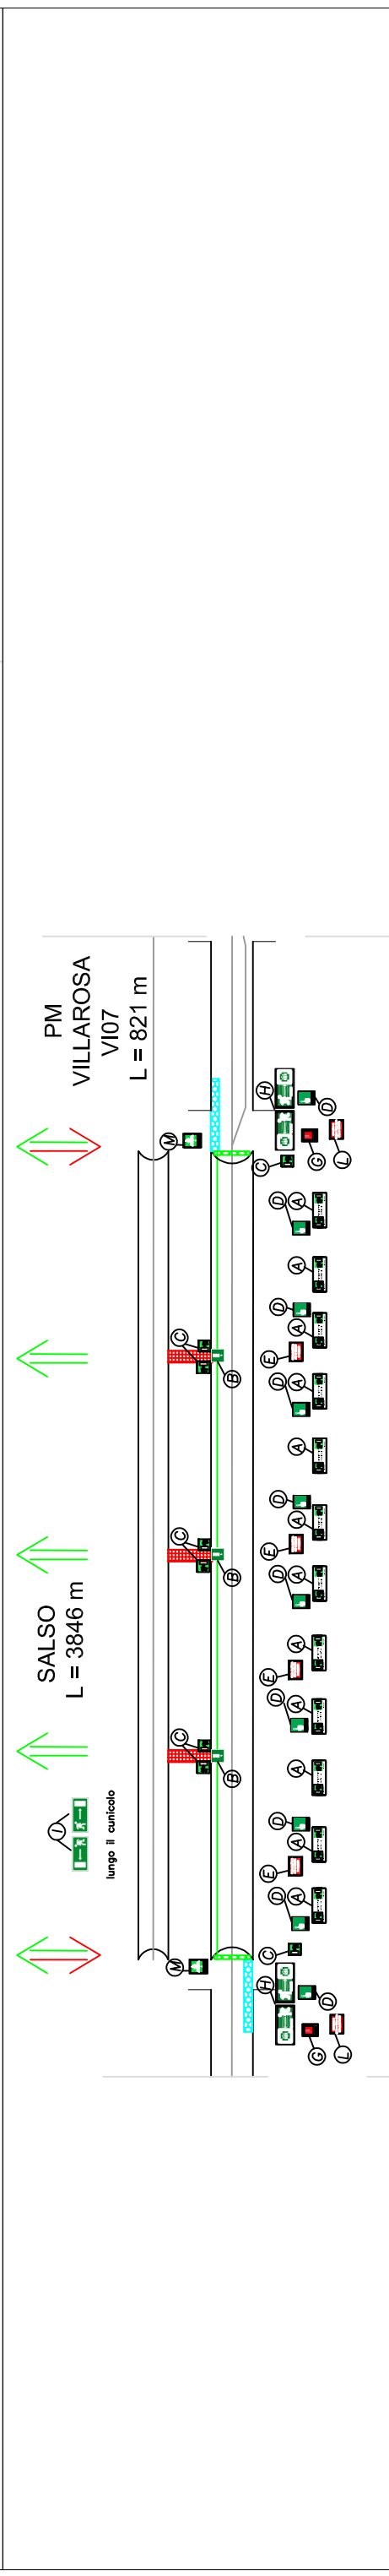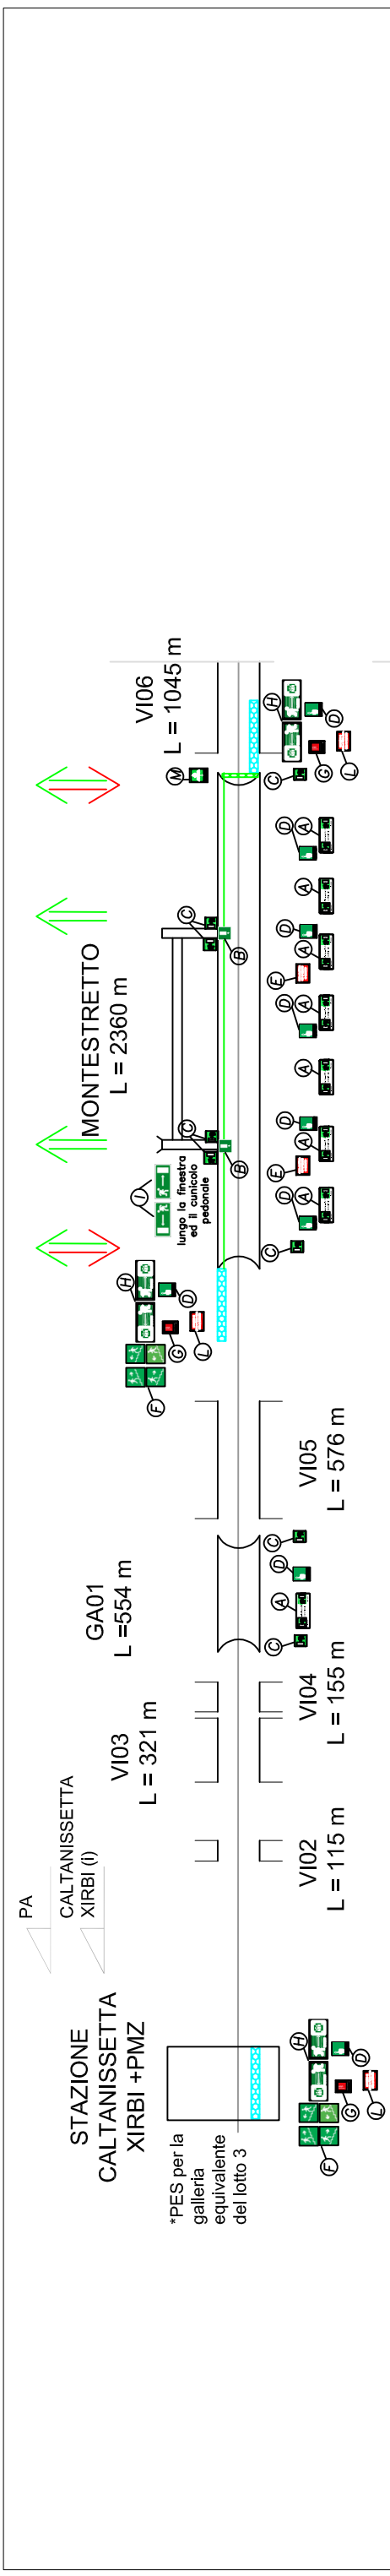

LEGENDA

