

COMMITTENTE:

PROGETTAZIONE:

DIRETTRICE FERROVIARIA MESSINA - CATANIA - PALERMO
NUOVO COLLEGAMENTO PALERMO - CATANIA

DIREZIONE TECNICA
INGEGNERIA DELLE INFRASTRUTTURE
U.O. IMPIANTI INDUSTRIALI E TECNOLOGICI
SICUREZZA DELL'INFRASTRUTTURA

PROGETTO DEFINITIVO

TRATTA CALTANISSETTA XIRBI - NUOVA ENNA (LOTTO 4A)

PES1

SCALA:

XXX


COMMESSA LOTTO FASE ENTE TIPO DOC. OPERA/DISCIPLINA Progr. REV.

RS3U 40 D 17 PX SC0003 001 A

Rev.	Descrizione	Redatto	Data	Verificato	Data	Approvato	Data	Autorizzato Data
A	Emissione esecutiva	G. Luzzati G.L.	06.2021	U. G. Neri U.G.N.	06.2021	A. Barreca A.B.	06.2021	Falasca 06.2021

File: nome file

n. Elab.:

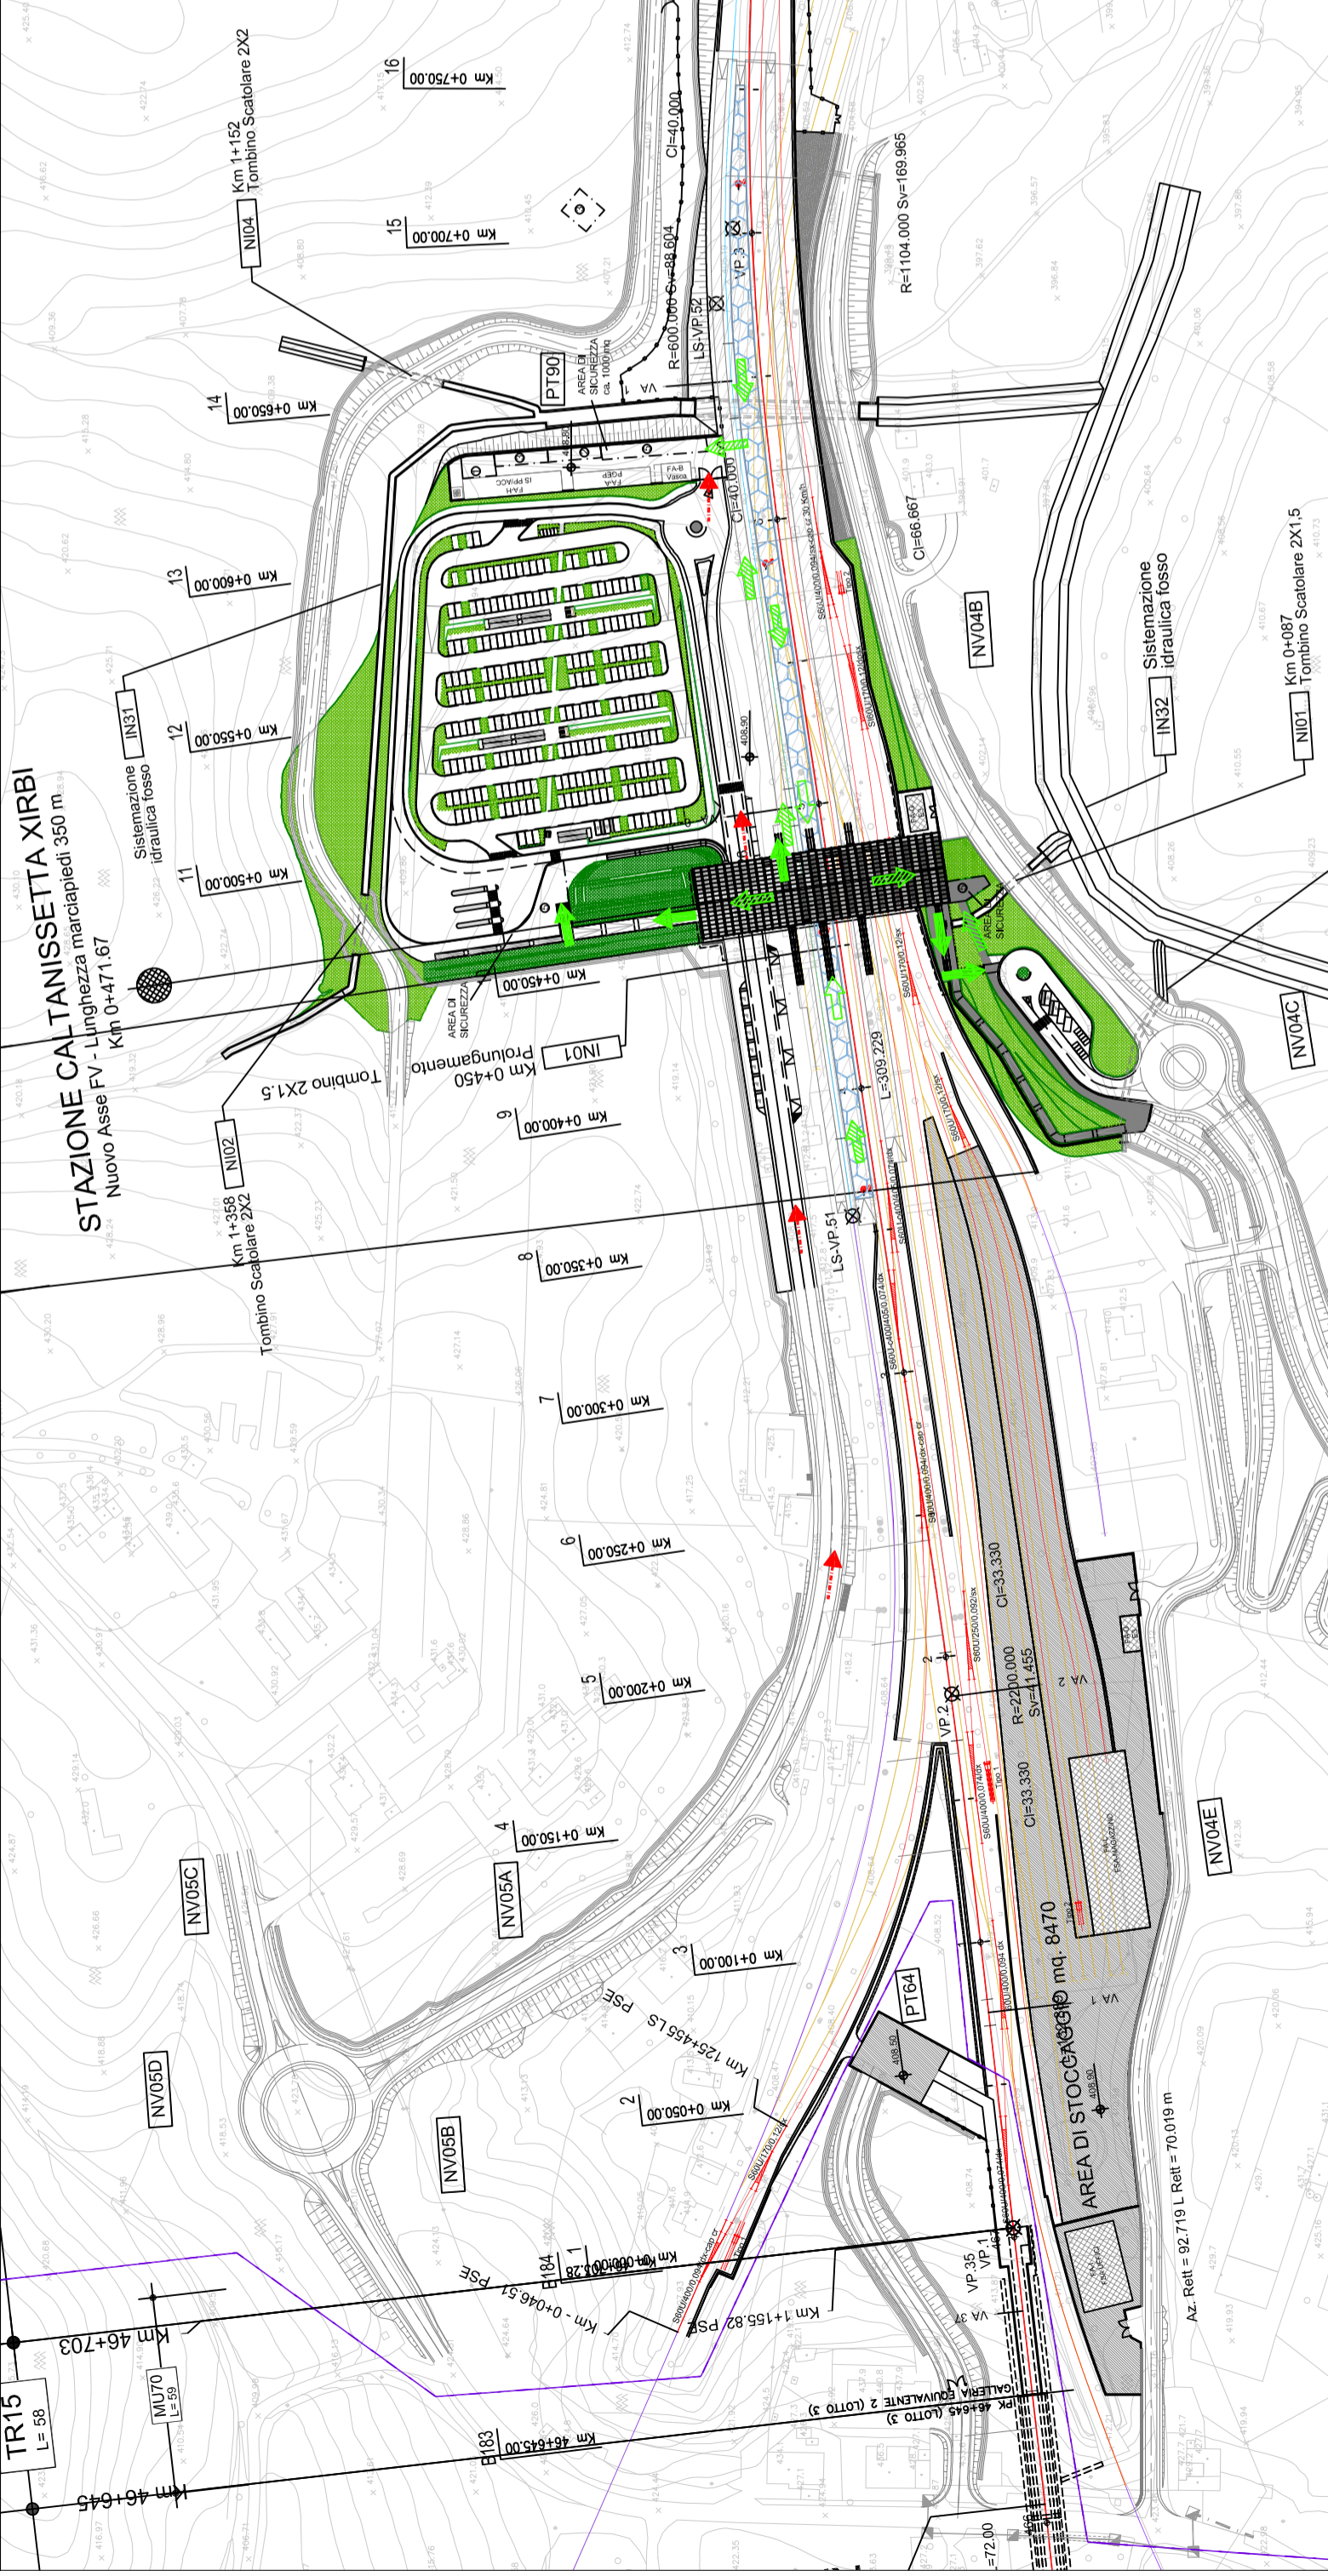

LEGENDA

- ▲ ACCESSO SQUADRE DI SOCCORSO
- ▲ MARCIAPIEDE PES (L=350 m)
- ▲ IDRANTI UNI 45 (ogni 115 m ca.)
- ▲ VIA DI ESODO ORIZZONTALE
- ▲ VIA DI ESODO VERSO L'ALTO
- ▲ VIA DI ESODO VERSO IL BASSO

- 1) Area di stazionamento dei mezzi di soccorso e di relativa manovra
- 2) Posto Medico Avanzato (PMA)
- 3) Posto Comando Avanzato (PCA)
- 4) Corridoio per il transito del mezzo bimodale
- 5) Area per la sosta dei passeggeri esodanti

* Le dimensioni delle aree sono indicate solo a titolo indicativo e non costituiscono vincoli di realizzazione delle planimetrie per il giudizio dell'Emergenza

* PES per il lotto 3, ma progettato nel lotto 4A