

COMMITTENTE:

PROGETTAZIONE:

DIRETTRICE FERROVIARIA MESSINA - CATANIA - PALERMO
NUOVO COLLEGAMENTO PALERMO - CATANIA

DIREZIONE TECNICA
INGEGNERIA DELLE INFRASTRUTTURE
U.O. IMPIANTI INDUSTRIALI E TECNOLOGICI
SICUREZZA DELL'INFRASTRUTTURA

PROGETTO DEFINITIVO

TRATTA CALTANISSETTA XIRBI - NUOVA ENNA (LOTTO 4A)

PES3

SCALA:

XXX


COMMESSA LOTTO FASE ENTE TIPO DOC. OPERA/DISCIPLINA PROG. REV.

RS3U 40 D 17 PX SC0003 004 A

Rev.	Descrizione	Redatto	Data	Verificato	Data	Approvato	Data	Autorizzato Data
A	Emissione esecutiva	G. Lazzarini <i>G.L.</i>	6.2021	Giuseppe <i>G.</i>	6.2021	A. S. Bessa <i>A.S.B.</i>	6.2021	Falschi 6.2021

File: nome file

n. Elab.: 17 SC_08

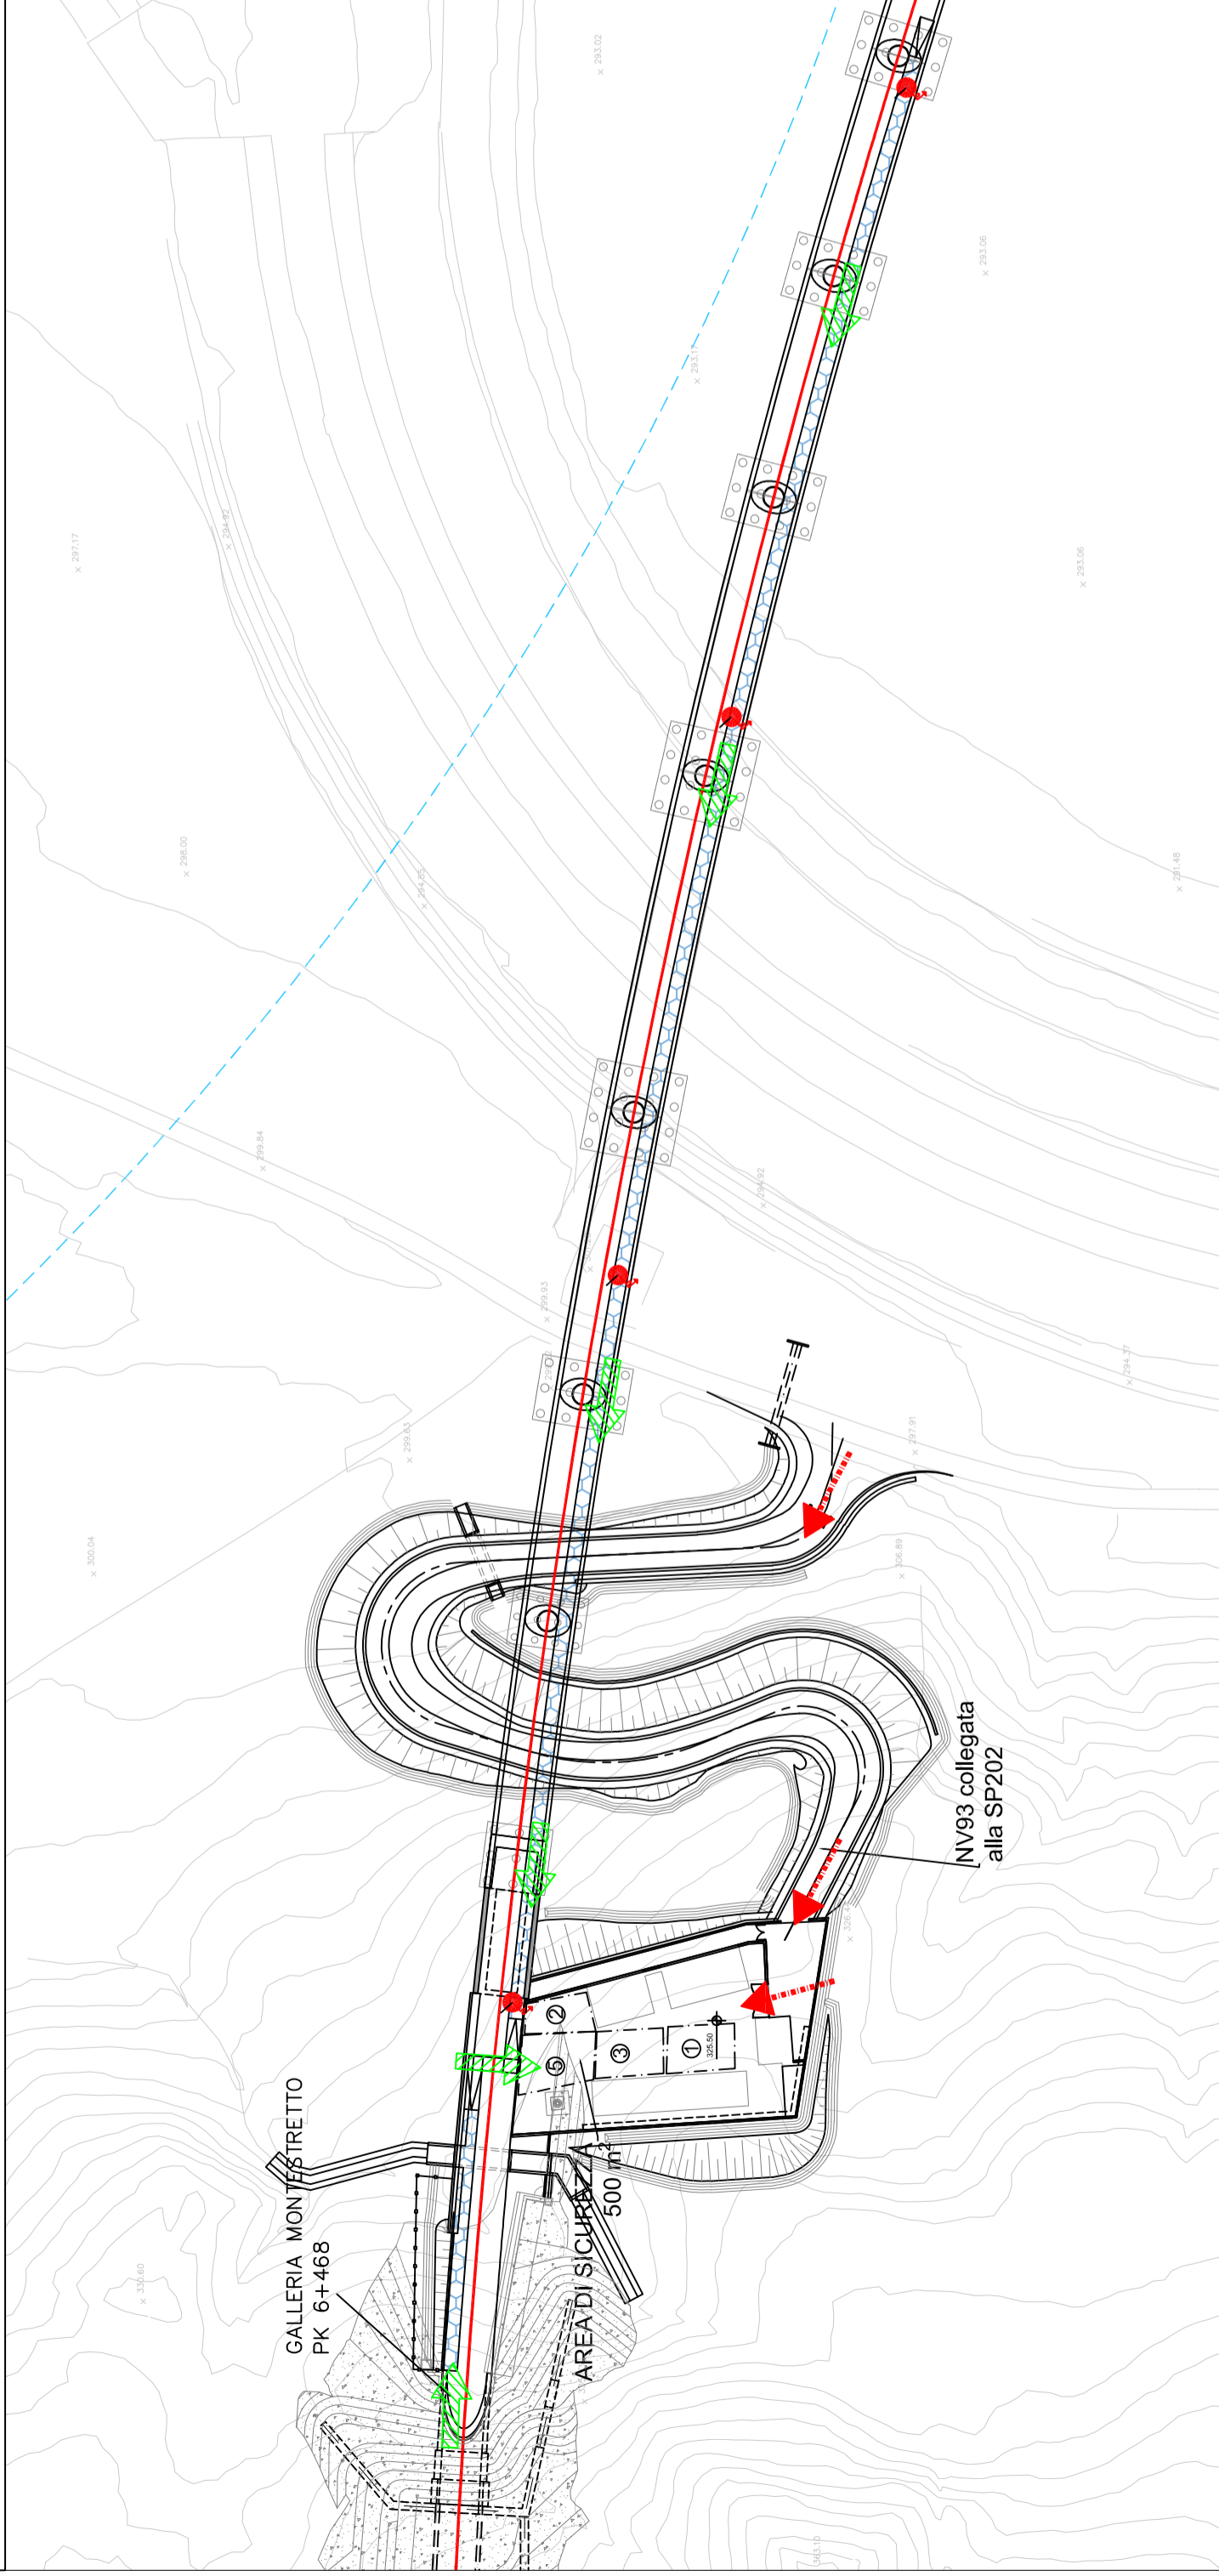

LEGENDA

ACCESSO SQUADRE DI SOCCORSO

VIA DI ESODO ORIZZONTALE

IDRANTI UNI 45 (ogni 115 m)

MARCIAPIEDE FFP (L=350 m)

- 1) Area di stazionamento dei mezzi di soccorso e di relativa manovra
- 2) Posto Medico Avanzato (PMA)
- 3) Posto Comando Avanzato (PCA)
- 4) Corridoio per il transito del mezzo bimodale
- 5) Area per la sosta dei passeggeri esodanti

* Le dimensioni delle aree sopra indicate sono puramente indicative e non vanno considerate come vincoli per la gestione dell'emergenza.