

COMMITTENTE:

PROGETTAZIONE:

DIRETTRICE FERROVIARIA MESSINA - CATANIA - PALERMO
NUOVO COLLEGAMENTO PALERMO - CATANIA

DIREZIONE TECNICA
INGEGNERIA DELLE INFRASTRUTTURE
U.O. IMPIANTI INDUSTRIALI E TECNOLOGICI
SICUREZZA DELL'INFRASTRUTTURA

PROGETTO DEFINITIVO

TRATTA CALTANISSETTA XIRBI - NUOVA ENNA (LOTTO 4A)

PES6

SCALA:

XXX

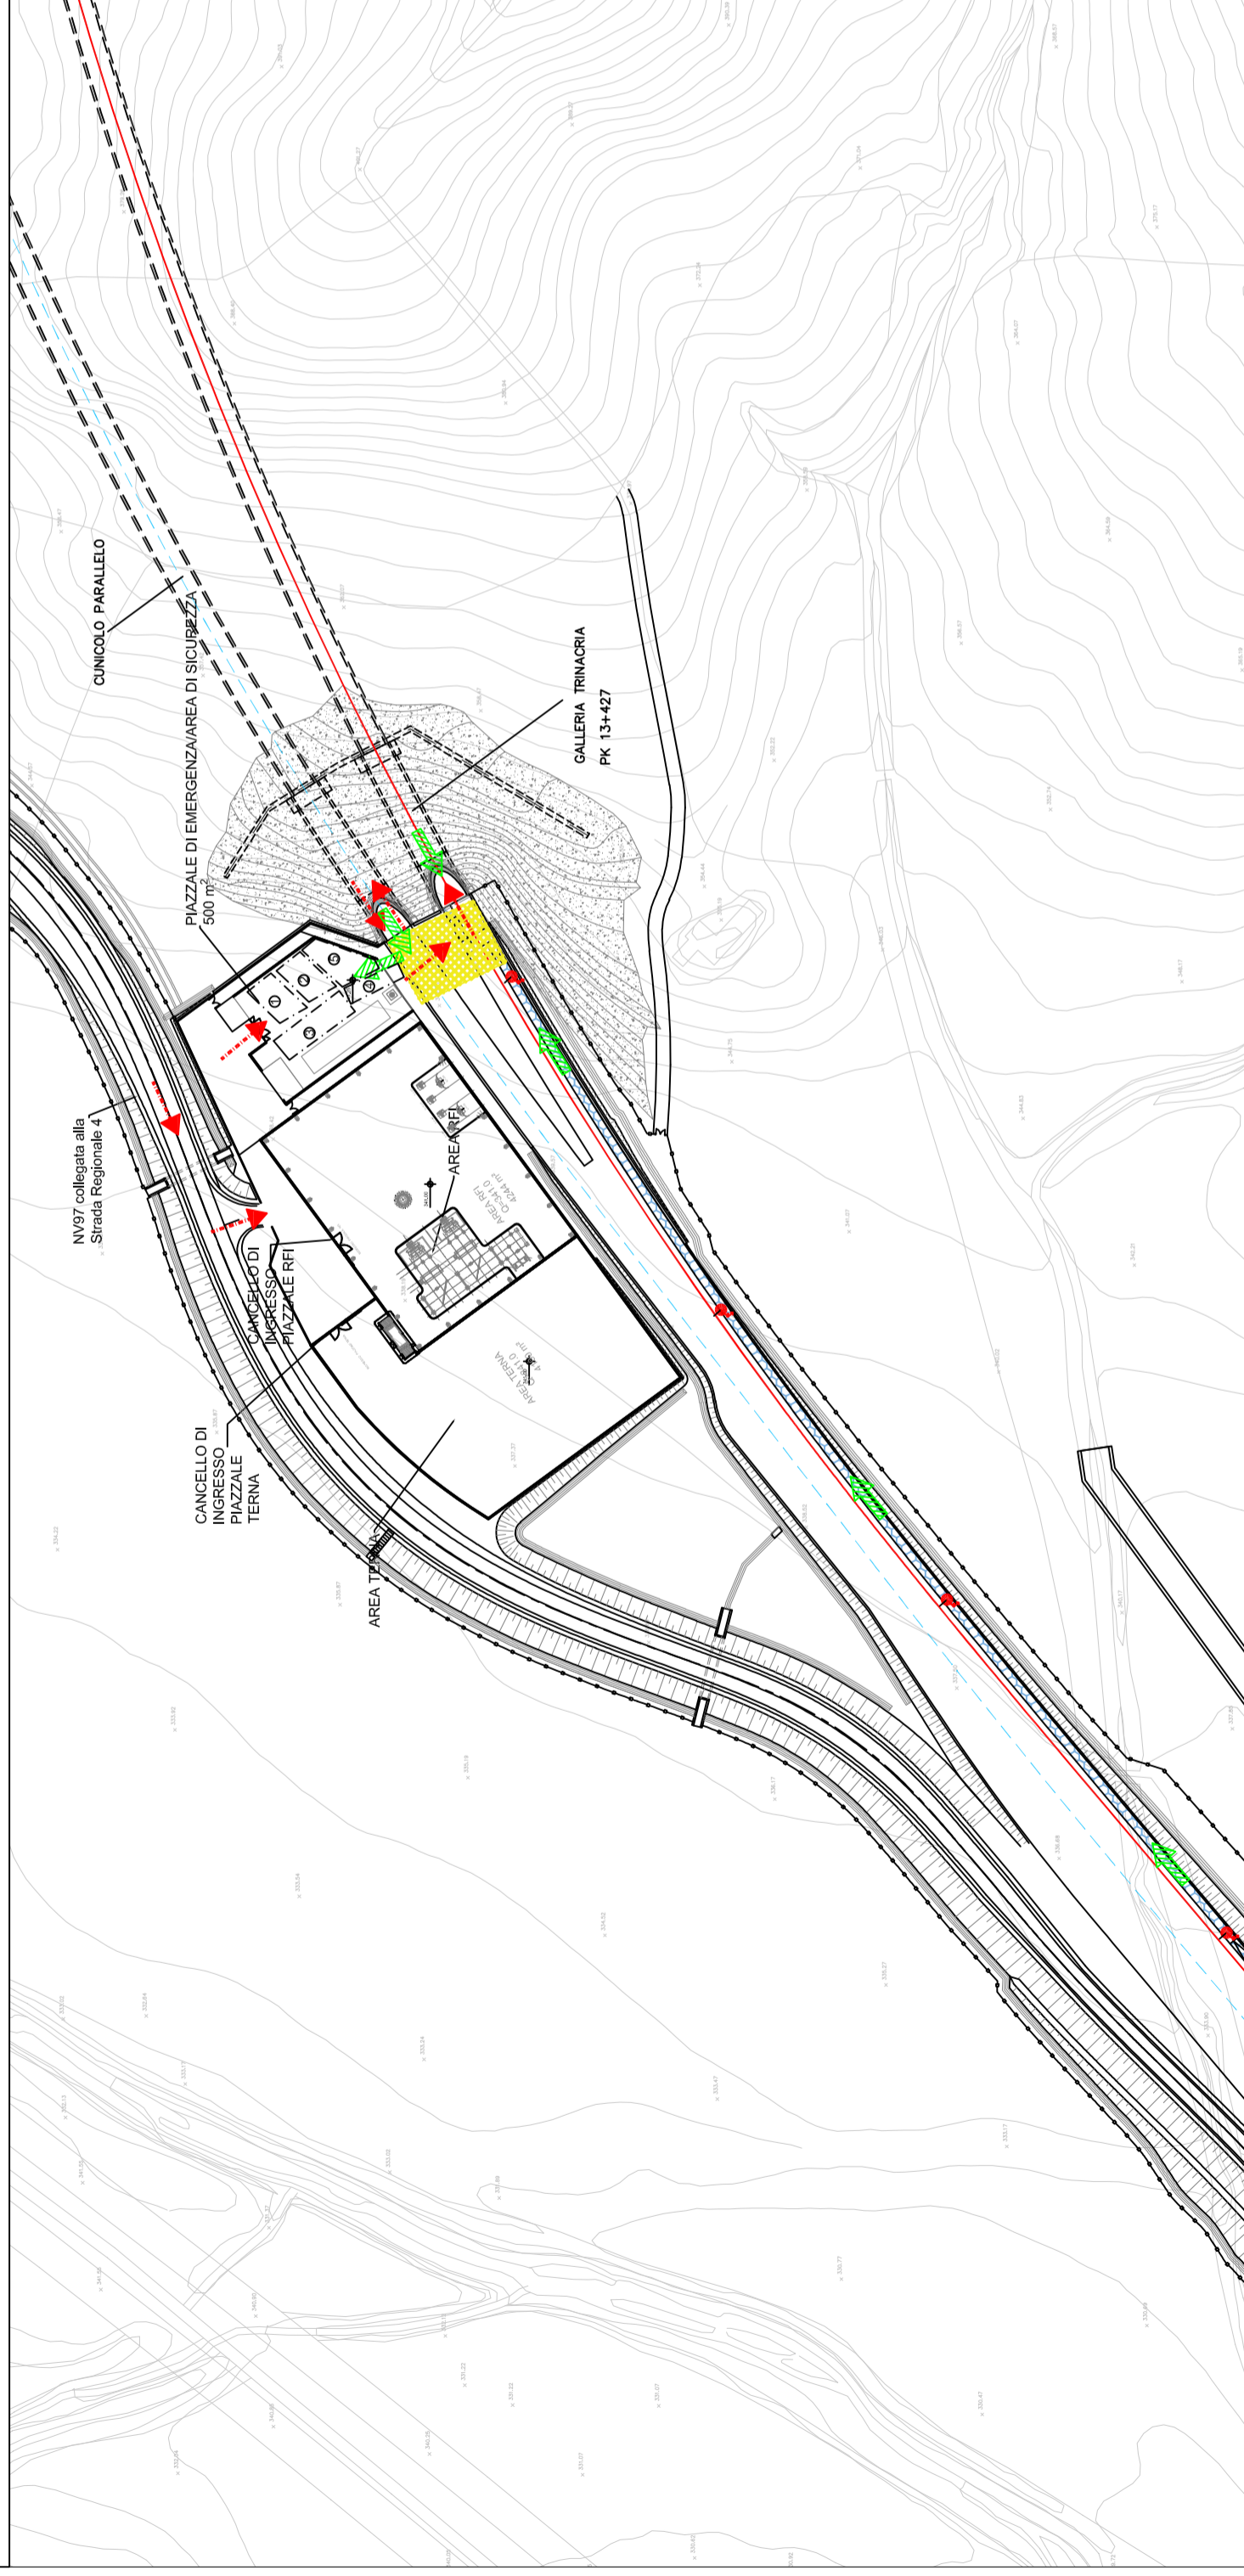
COMMESSA LOTTO FASE ENTE TIPO DOC. OPERA/DISCIPLINA Progr. REV.

RS3U 40 D 17 PX SC0003 007 A



Rev.	Descrizione	Redatto	Data	Verificato	Data	Approvato	Data	Autorizzato Data
A	Emissione esecutiva	G. Lopez G.L.	6.2021	L. Gennaro L.G.	6.2021	A. Sica A.S.	6.2021	Falschi 6.2021


File: nome file

n. Elab.: 17 SC_11



LEGENDA

-  ACCESSO SQUADRE DI SOCCORSO
-  VIA DI ESODO ORIZZONTALE

 IDRANTI UNI 45 (ogni 115 m ca.)

 PIANO A RASO PER MEZZO BIMODALE VF

 MARCIAPIEDE FFP (L=350 m)

- 1) Area di stazionamento dei mezzi di soccorso e di relativa manovra
- 2) Posto Medico Avanzato (PMA)
- 3) Posto Comando Avanzato (PCA)
- 4) Corridoio per il transito del mezzo bimodale
- 5) Area per la sosta dei passeggeri esodanti

* Le dimensioni delle aree sono riportate solo a titolo indicativo e possono variare in base alle specificazioni tecniche e alle esigenze di realizzazione delle infrastrutture per la gestione dell'emergenza.