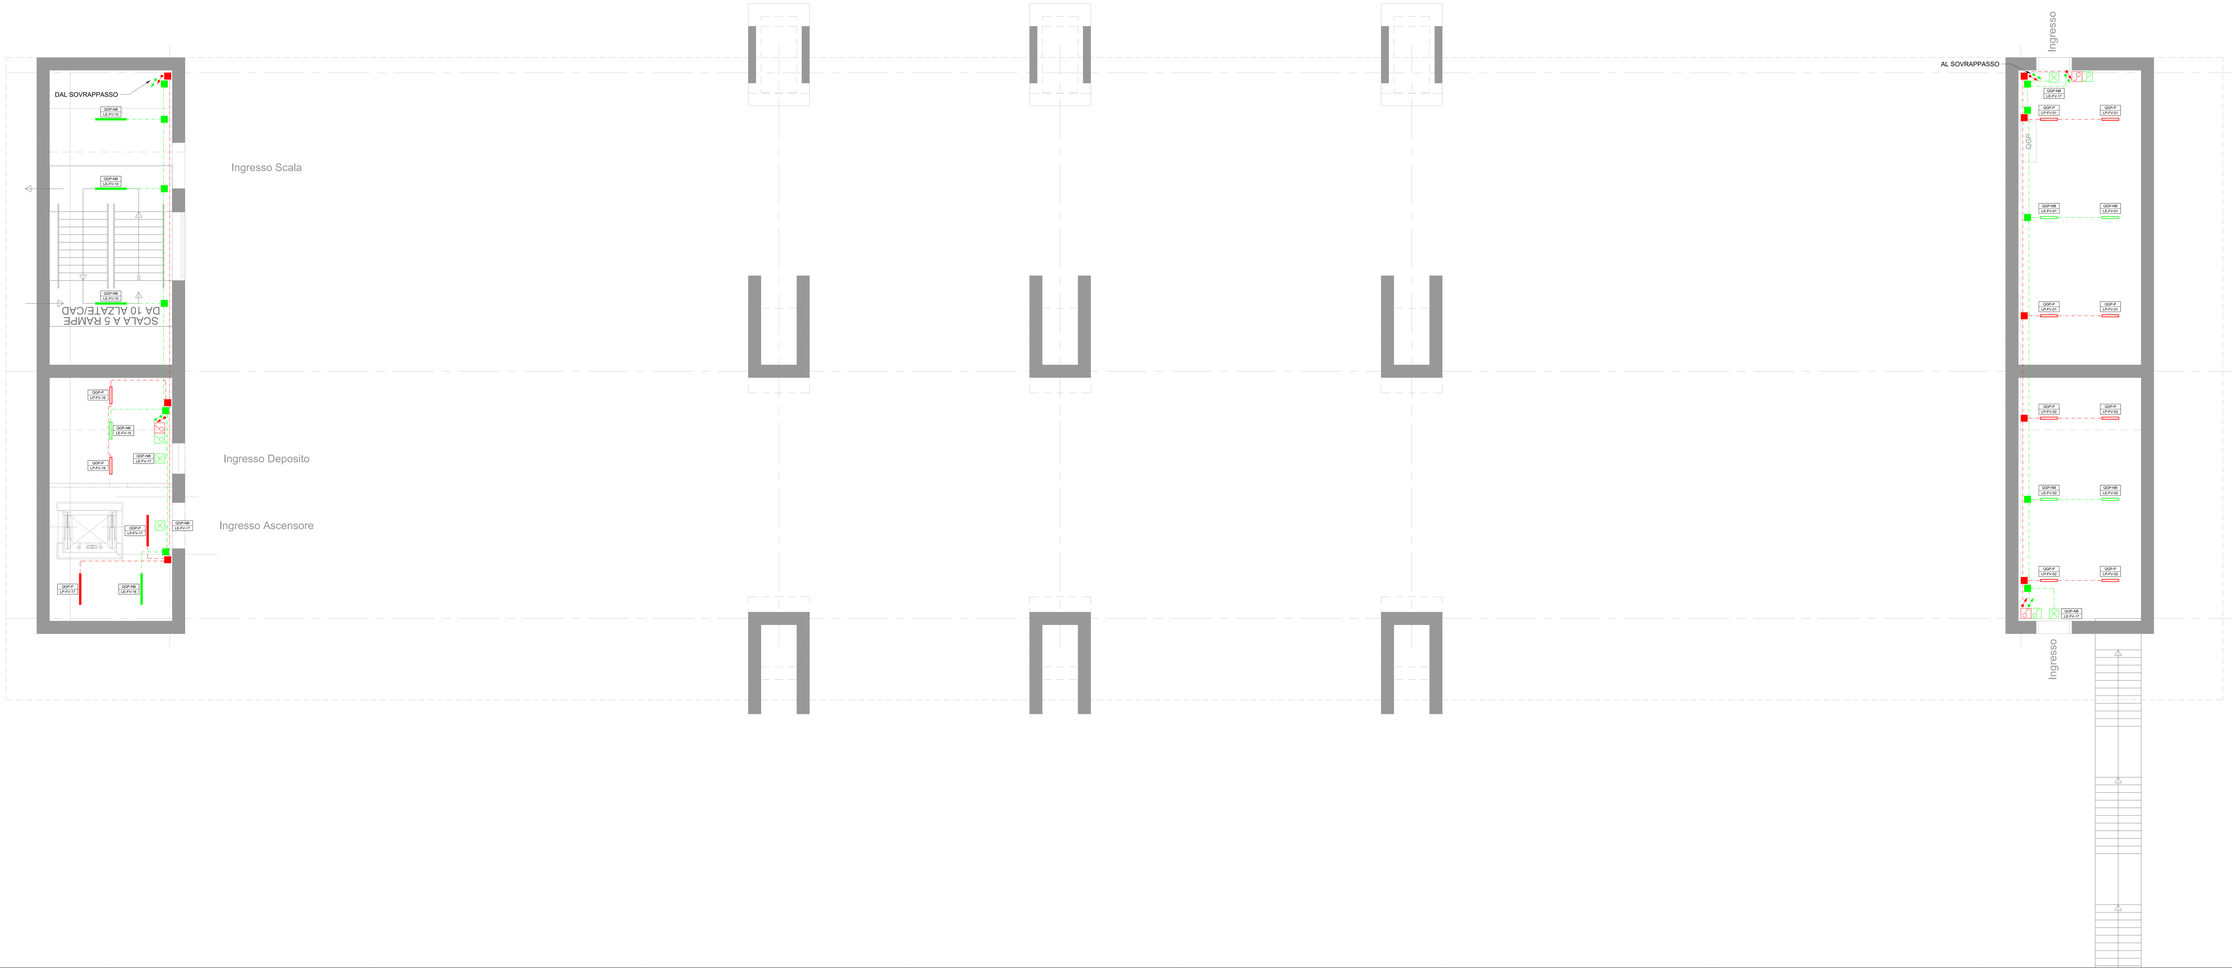

LEGENDA SIMBOLI IMPIANTI LFM

Simbolo	Quan.	Descrizione
	254	Apparecchio illuminante per installazione tipo prevista da RFI DTC STS INE SP IFS LF 163A, lampada LED 28W, grado di protezione IP67, IK08, classe di isolamento II, flusso luminoso 3600 lm
	20	Apparecchio illuminante per installazione tipo prevista da RFI DTC STS INE SP IFS LF 163A, lampada LED 28W, grado di protezione IP65, IK08, classe di isolamento II, flusso luminoso 3153 lm
	9	Plafoniera di emergenza 12W a LED
	32	Interruttore unipolare per installazione in scatola porta frutto in resina IP 40 fissata a parete
	250m	Montante salita/discesa
	38	Scatola di derivazione in lega leggera 100x100x50mm - grado di protezione IP40 - morsettiera classe II
	1400m	Tubo in PVC Ø32mm per distribuzione secondaria circuiti di alimentazione

ETICHETTA D'IDENTIFICAZIONE DELLE APPARECCHIATURE

QLFM-FT-N
FM-FT-01

A. NOME QUADRO
B. SIGLA QUADRO
C. TIPO DI APPARATO
D. TIPO DI EDIFICIO/STRUTTURA
E. PROGRESSIVO CIRCUITO

NOTA: in rosso gli apparati a servizio dei circuiti "Normale/Preferenziale"
in verde gli apparati a servizio dei circuiti "No-break"

LIVELLO PONTE

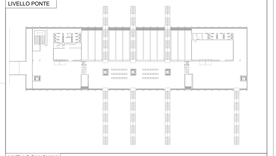

LIVELLO BANCHINA

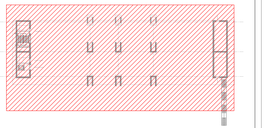

COMMITTENTE:

RFI RETE FERROVIARIA ITALIANA
GRUPPO FERROVIE DELLO STATO ITALIANE

PROGETTAZIONE:

ITALFERR
GRUPPO FERROVIE DELLO STATO ITALIANE

DIRETTRICE FERROVIARIA MESSINA - CATANIA - PALERMO

NUOVO COLLEGAMENTO PALERMO - CATANIA

U.O. TECNOLOGIE CENTRO

PROGETTO DEFINITIVO

TRATTA CALTANISSETTA XIRBI - NUOVA ENNA (LOTTO 4A)

STAZIONE DI CALTANISSETTA XIRBI

Layout F.V. con Disposizione Apparecchiature LFM e Cavidotti - 1 di 2

SCALA: 1:50

COMMESSA	LOTTO	FASE	ENTE	TIPO DOC.	OPERA/DISCIPLINA	PROGR.	REV.
RS3U	40	D	18	PB	LF05 00	003	B

Rev.	Descrizione	Redatto	Data	Verificato	Data	Approvato	Data	Autorizzato Data
A	Emissione esecutiva	A. Trevisani	Dic 2019	A. Cavallaro	Dic 2019	A. Bianco	Dic 2019	Dott. Ing. Giuseppe Fiorito Ordine Ingegneri Catania n. 2877
B	Emissione esecutiva	A. Trevisani	Gen 2020	A. Cavallaro	Gen 2020	A. Bianco	Gen 2020	

File: RS3U40D18PBLF0500003B.dwg

n. Elab.: 14_12