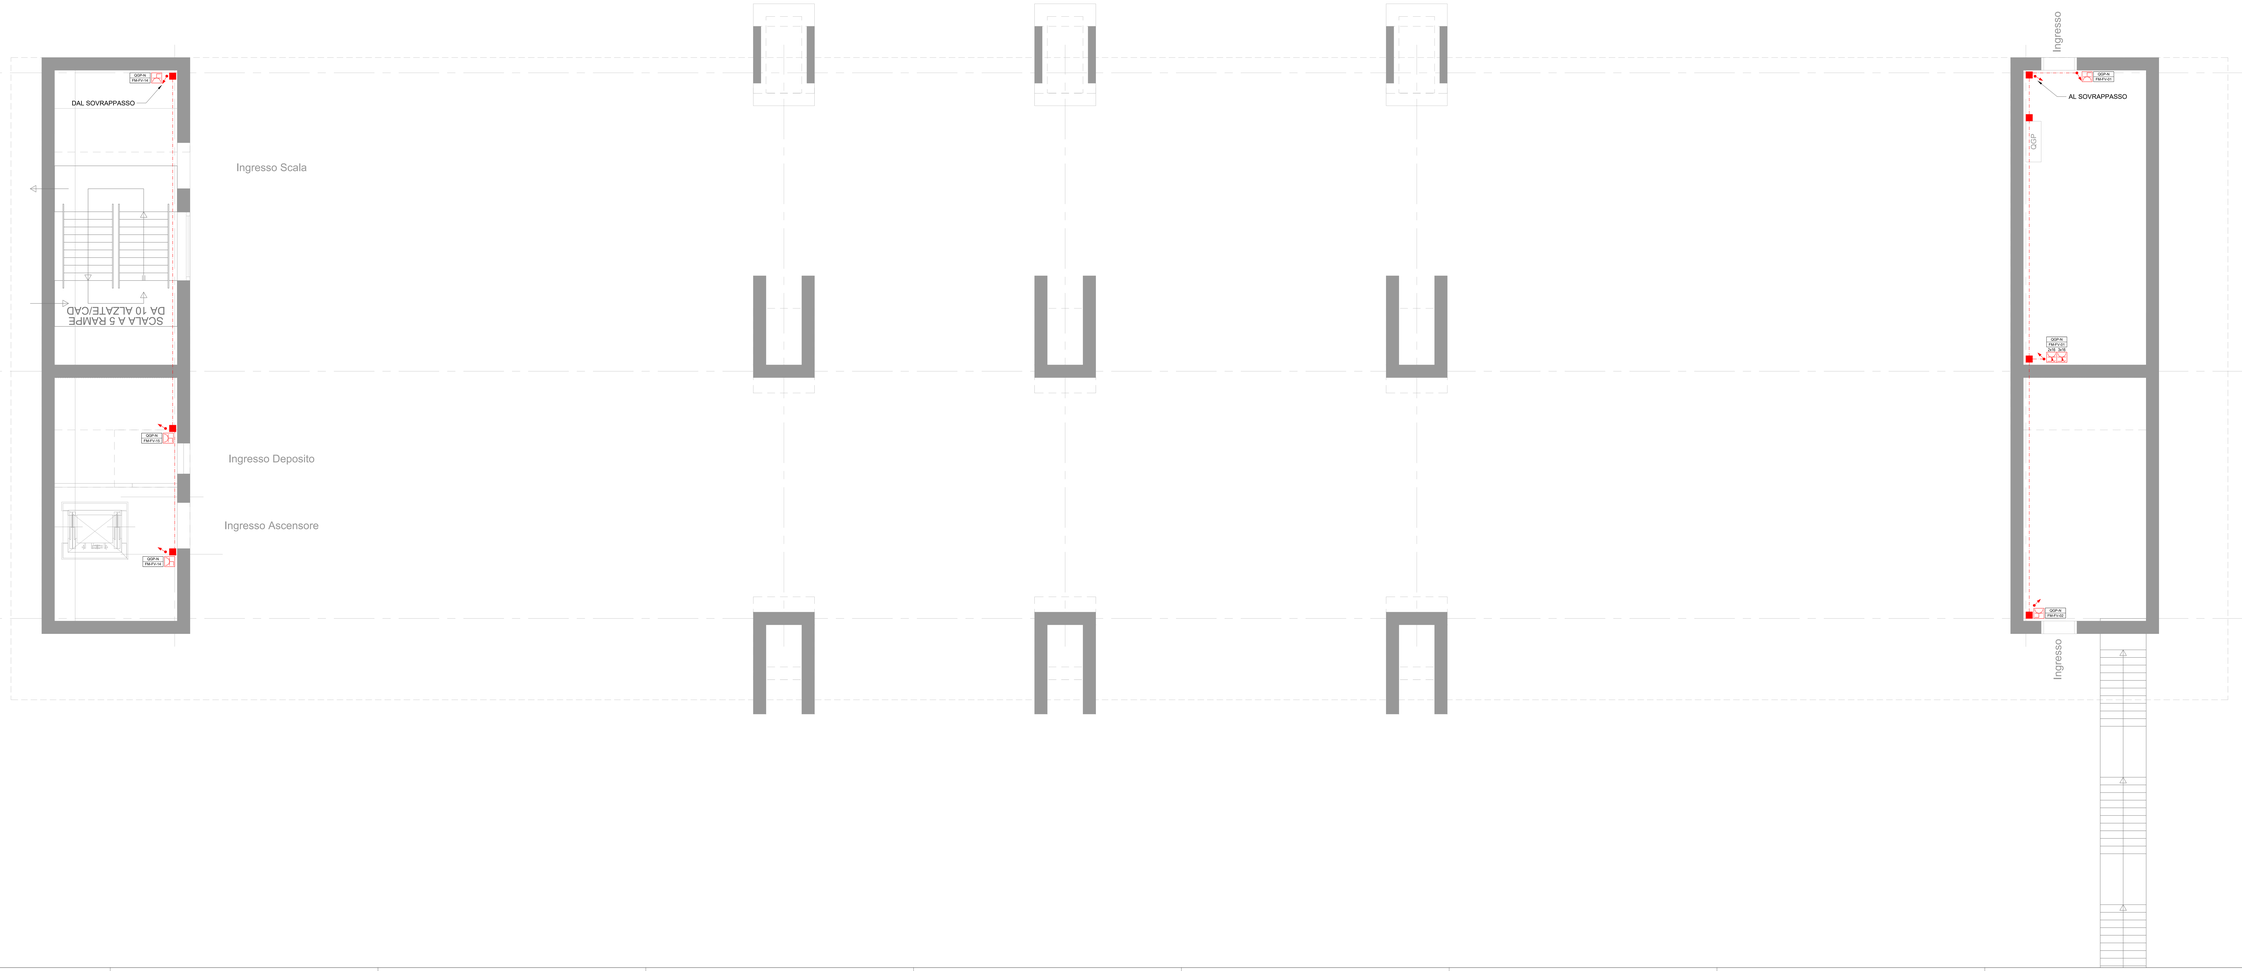

LEGENDA SIMBOLI IMPIANTI LFM

Simbolo	Quan.	Descrizione
	43	Presa 2P+T 16A 230V tipo P40 - Frutto in resina per installazione in scatola in resina IP40 da parete
2US 3US	1	Gruppo prese industriali in materiale termoplastico per montaggio a parete composto da: 1 presa IP44 interbloccata CEE17 2P+T 16A 230V 1 presa IP44 interbloccata CEE17 3P+T 16A 400V
	200m	Montante salta/discesa
	20	Scatola di derivazione in lega leggera 100x100x50mm - grado di protezione IP40 - incorniffera classe II
	200m	Tubo in PVC Ø32mm per distribuzione secondaria circuiti di alimentazione

ETICHETTA D'IDENTIFICAZIONE DELLE APPARECCHIATURE

QLFM-FT-N
FM-FT-01

A. NOME QUADRO
B. SEZIONE QUADRO
C. TIPO DI APPARATO
D. TIPO DI EQUIPC/ESTRUTTURA
E. PROGRESSIVO CIRCUITO

NOTA: in rosso gli apparati a servizio dei circuiti "Normale/Preferenziale"
in verde gli apparati a servizio dei circuiti "No-break"

LIVELLO PONTE

LIVELLO BANCHINA

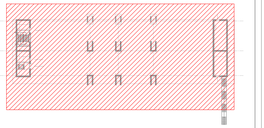

COMMITTENTE:

RFI RETE FERROVIARIA ITALIANA
GRUPPO FERROVIE DELLO STATO ITALIANE

PROGETTAZIONE:

ITALFERR
GRUPPO FERROVIE DELLO STATO ITALIANE

DIRETTRICE FERROVIARIA MESSINA - CATANIA - PALERMO

NUOVO COLLEGAMENTO PALERMO - CATANIA

U.O. TECNOLOGIE CENTRO

PROGETTO DEFINITIVO

TRATTA CALTANISSETTA XIRBI - NUOVA ENNA (LOTTO 4A)

STAZIONE DI CALTANISSETTA XIRBI

Layout F.V. con Disposizione Apparecchiature LFM e Cavidotti - 2 di 2

SCALA:
1:50

COMMESSA	LOTTO	FASE	ENTE	TIPO DOC.	OPERA/DISCIPLINA	PROGR.	REV.
RS3J	40	D	18	PB	LF0500	006	B

Rev.	Descrizione	Redatto	Data	Verificato	Data	Approvato	Data	Autorizzato Data
A	Emissione esecutiva	V. Trevisani	Giu. 2019	A. Cavallaro	Giu. 2019	A. Bianco	Giu. 2019	
B	Emissione esecutiva	V. Trevisani	Gen. 2020	A. Cavallaro	Gen. 2020	A. Bianco	Gen. 2020	

File: RS3JA0C1SPBLF0500006.dwg

n. Elab.: 16_12