FABBRICATO - LFM AGGIUNTIVO

H_L= 3.30

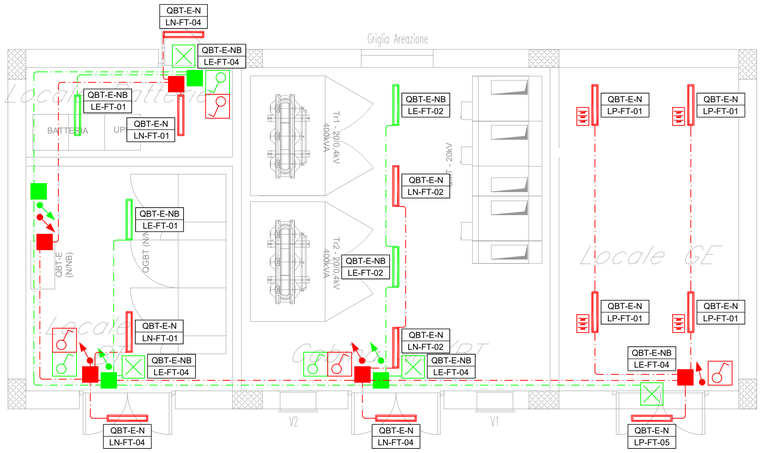

FABBRICATO - LFM AGGIUNTIVO

H_L= 3.30

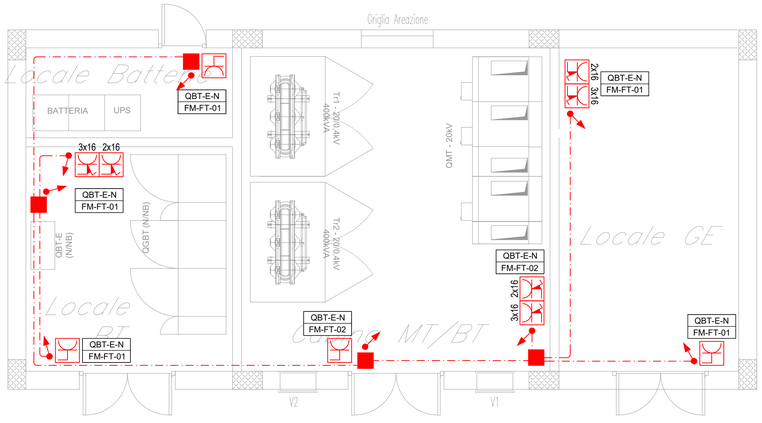

LEGENDA SIMBOLI IMPIANTI LFM

Simbolo	Quan.	Descrizione
	18	Apparecchio illuminante per installazione tipo prevista da RFI DTC STS ENE SP IFS LF 163A, lampade LED 29W, grado di protezione IP65, IK08, classe di isolamento II, flusso luminoso 3193 lm, sistema di controllo ad onde convogliate, alimentate da generatore.
	5	Plafoniera di emergenza 12W a LED
	10	Interruttore unipolare per installazione in scatola porta frutto in resina IP 40 fissata a parete
	3	Presa 2P+T 16A 230V tipo P40 - Frutto in resina per installazione in scatola in resina IP40 da parete
2x16 3x16	2	Gruppo prese industriali in materiale termoplastico per montaggio a parete composto da: 1 presa IP44 interbloccata CEE17 2P+T 16A 230V 1 presa IP44 interbloccata CEE17 3P+T 16A 400V
	45m	Montante salita/discesa
	15	Scatola di derivazione in lega leggera 100x100x50mm - grado di protezione IP55 - morsettiera classe II
	80	Tubo in PVC Ø32mm per distribuzione secondaria circuiti di alimentazione

ETICHETTA D'IDENTIFICAZIONE DELLE APPARECCHIATURE

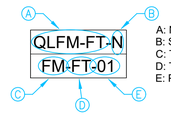

A: NOME QUADRO
B: SEZIONE QUADRO
C: TIPO DI APPARATO
D: TIPO DI EDIFICIO/STRUTTURA
E: PROGRESSIVO CIRCUITO

NOTA 1: in rosso gli apparati a servizio dei circuiti "Normale/Preferenziale"
in verde gli apparati a servizio dei circuiti "No-break"

NOTA 2: le apparecchiature rappresentate sono indicative, quelle effettivamente installate sono riportate nei relativi schemi elettrici

COMMITTENTE:

RFI RETE FERROVIARIA ITALIANA
GRUPPO FERROVIE DELLO STATO ITALIANE

PROGETTAZIONE:

ITALFERR
GRUPPO FERROVIE DELLO STATO ITALIANE

DIRETTRICE FERROVIARIA MESSINA - CATANIA - PALERMO

NUOVO COLLEGAMENTO PALERMO - CATANIA

U.O. TECNOLOGIE CENTRO

PROGETTO DEFINITIVO

TRATTA CALTANISSETTA XIRBI - NUOVA ENNA (LOTTO 4A)

STAZIONE DI CALTANISSETTA XIRBI

Layout Fabbricato Tecnico Cabina Elettrica - Stazione

SCALA: 1:50

COMMESSA	LOTTO	FASE	ENTE	TIPO DOC.	OPERA/DISCIPLINA	PROGR.	REV.
RS3U	40	D	18	PB	LF0500	004	B

Rev.	Descrizione	Redatto	Data	Verificato	Data	Approvato	Data	Autorizzato Data
A	Emissione esecutiva	L. Peressini	Dic. 2019	M. Castellani	Dic. 2019	A. Barreca	Dic. 2019	Ing. G. Buffarini Ordine Ingegneri Provincia di Roma n° 19312 ITALFERR S.p.A. U.O. Tecnologie Centro Ing. Cristiano Buffarini
B	Emissione esecutiva	L. Peressini	Gen. 2020	M. Castellani	Gen. 2020	A. Barreca	Gen. 2020	

File: RS3U40D18PBLF0500004B.dwg n. Elab.: 18_25