



FABBRICATO - E3

HL= 3.30

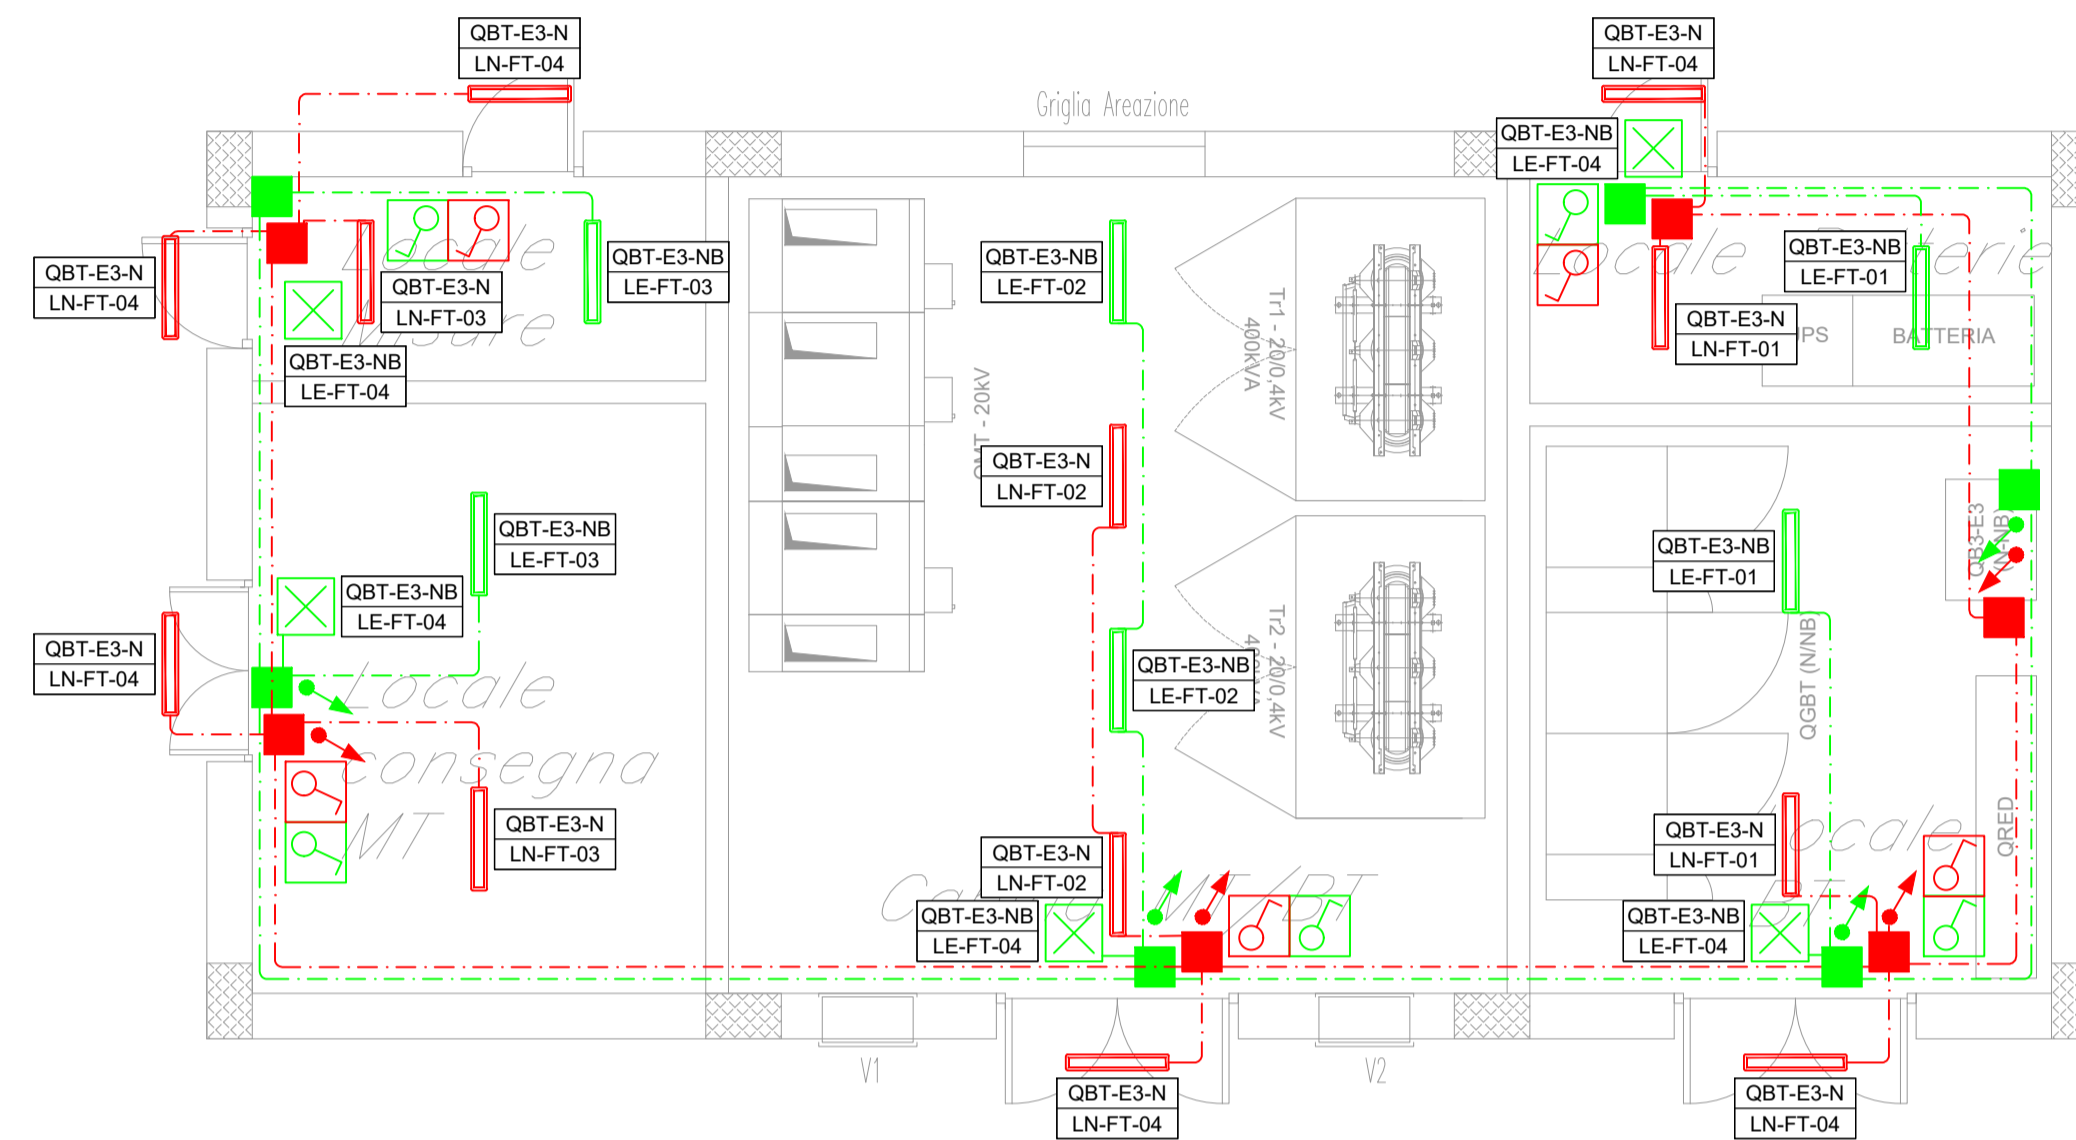

FABBRICATO - E3

HL= 3.30

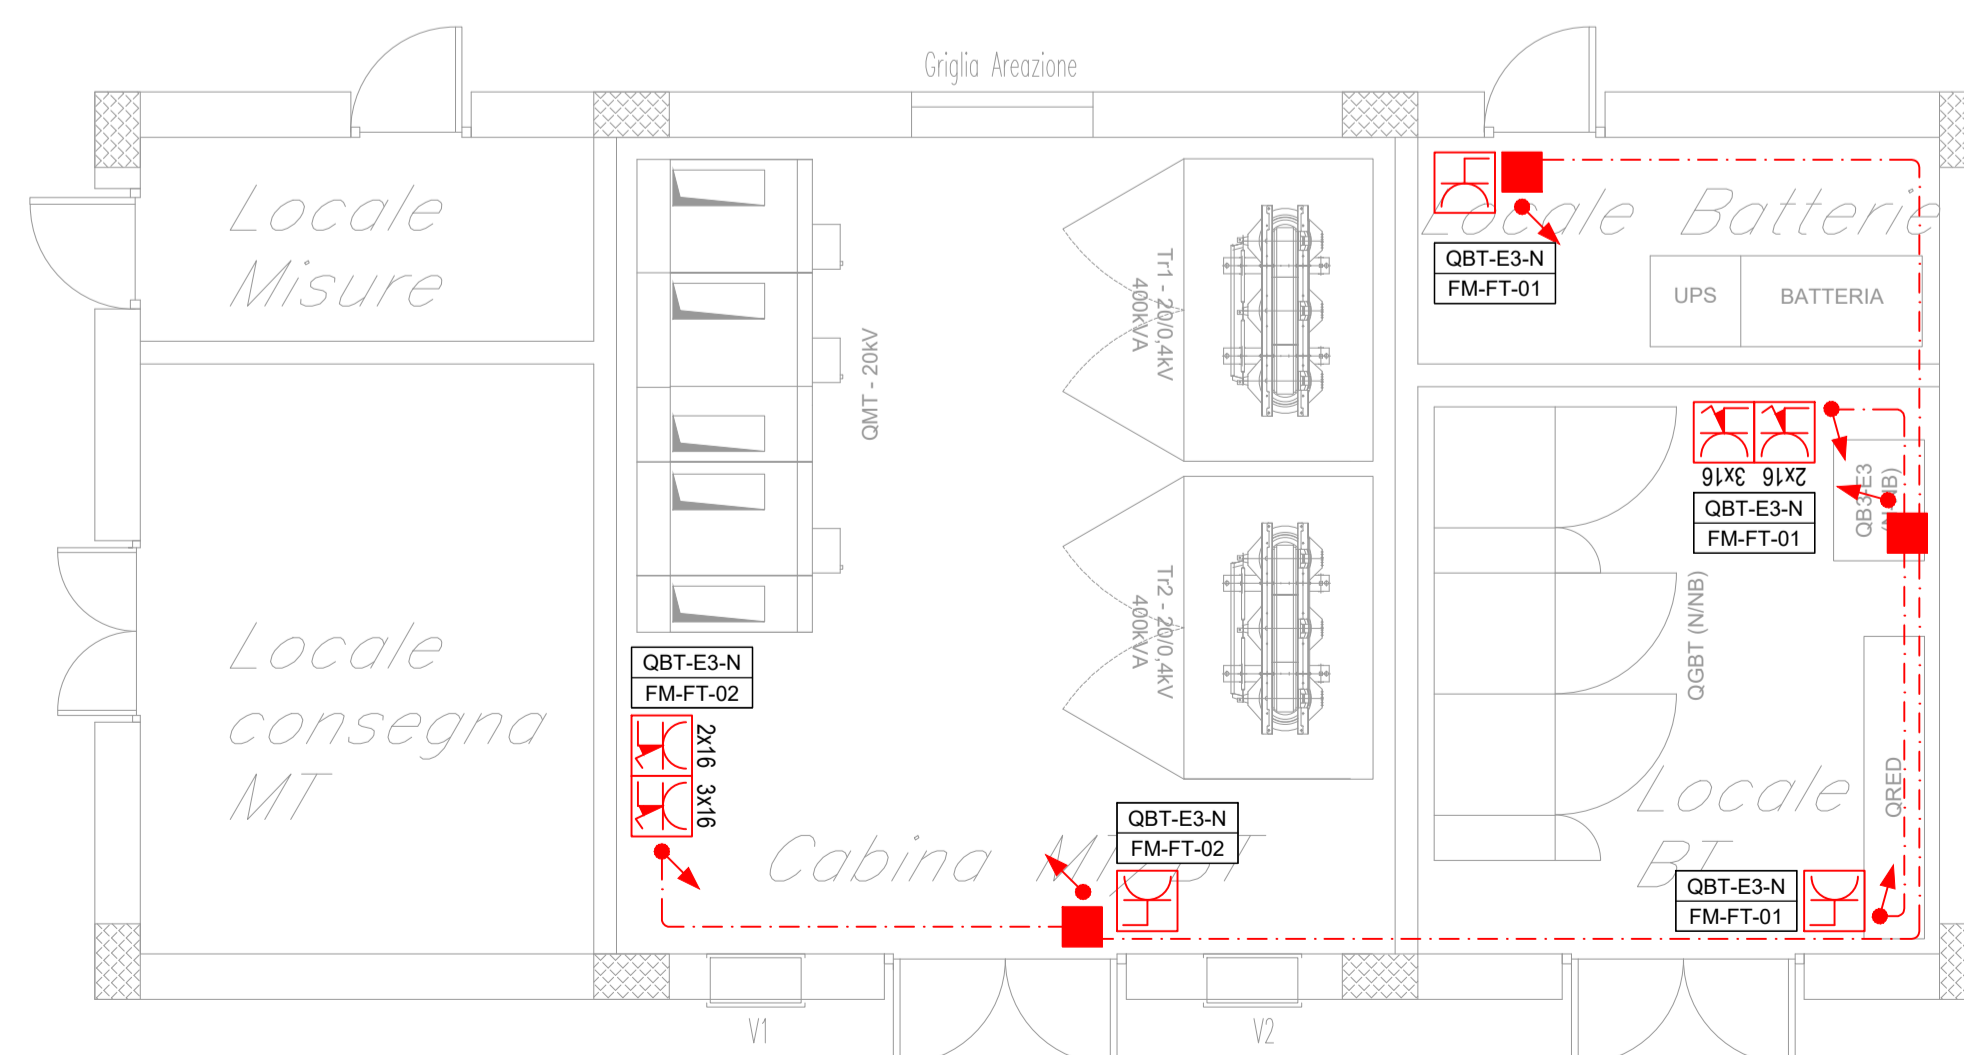

| LEGENDA SIMBOLI IMPIANTI LFM | | |
|------------------------------|-------|---|
| Simbolo | Quan. | Descrizione |
| | 18 | Apparecchio illuminante per installazione tipo prevista da RFI DTC STS ENE SP IFS LF 163A, lampade LED 29W, grado di protezione IP65, IK08, classe di isolamento II, flusso luminoso 3193 lm, sistema di controllo ad onde convogliate, alimentate da generatore. |
| | 5 | Plafoniera di emergenza 12W a LED |
| | 10 | Interruttore unipolare per installazione in scatola porta frutto in resina IP 40 fissata a parete |
| | 3 | Presse 2P+T 16A 230V tipo P40 - Frutto in resina per installazione in scatola in resina IP40 da parete |
| | 2 | Gruppo prese industriali in materiale termoplastico per montaggio a parete composto da: 1 presa IP44 interbloccata CEE17 2P+T 16A 230V 1 presa IP44 interbloccata CEE17 3P+T 16A 400V |
| | 45m | Montante salita/discesa |
| | 15 | Scatola di derivazione in lega leggera 100x100x50mm - grado di protezione IP55 - morsetteria classe II |
| | 80 | Tube in PVC Ø32mm per distribuzione secondaria circuiti di alimentazione |

| ETICHETTA D'IDENTIFICAZIONE DELLE APPARECCHIATURE | |
|---|--|
| | A: NOME QUADRO B: SEZIONE QUADRO C: TIPO DI APPARATO D: TIPO DI EDIFICIO/STRUTTURA E: PROGRESSIVO CIRCUITO |

NOTA: in rosso gli apparati a servizio dei circuiti "Normale/Preferenziale" in verde gli apparati a servizio dei circuiti "No-break"

COMMITTENTE:

PROGETTAZIONE:

DIRETTRICE FERROVIARIA MESSINA - CATANIA - PALERMO

NUOVO COLLEGAMENTO PALERMO - CATANIA

U.O. TECNOLOGIE CENTRO

PROGETTO DEFINITIVO

TRATTA CALTANISSETTA XIRBI - NUOVA ENNA (LOTTO 4A)

Stazione di Caltanissetta
Layout Fabbricato Tecnico Cabina Elettrica E3 - Fabbricati

SCALA:
1:50

| COMMESSA | LOTTO | FASE | ENTE | TIPO DOC. | OPERA/DISCIPLINA | PROGR. | REV. |
|----------|-------|------|------|-----------|------------------|--------|------|
| RS3U | 40 | D | 18 | PB | LF05000 | 012 | A |

| Rev. | Descrizione | Redatto | Data | Verificato | Data | Approvato | Data | Aut. Approvazione |
|------|---------------------|--------------|-----------|----------------|-----------|------------|-----------|---|
| A | Emissione esecutiva | L. Perrosani | dic. 2019 | M. Casabianchi | dic. 2019 | A. Barreca | dic. 2019 | ITAFERR S.p.A. - Tecnologie Centro - Direzione Generale Fabbricati - Ufficio Magazzini Provincia di Roma n. 1/812 |