
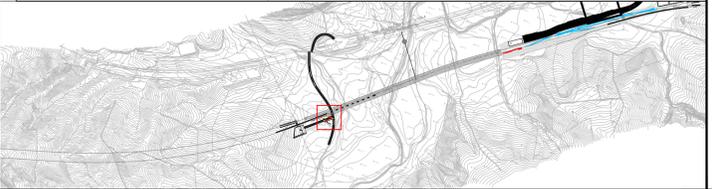


LEGENDA	
SIMBOLO	DESCRIZIONE
	Quadro elettrico + Contatore ENEL incassati su armadio stradale. Armadio stradale in SMC poliestere stampato a caldo rinforzato con fibra di vetro. IP55, IK10, classe di isolamento II.
	Illuminazione stradale. Palina Hft = 8.0 m, proiettore a LED (Pot. minore o uguale di 105 W) con ottica stradale a luce diretta IP67, flusso luminoso uguale o maggiore di 12400lm, classe isolamento II.
	Illuminazione stradale. Palina Hft = 8.0 m, proiettore a LED (Pot. minore o uguale di 65 W) con ottica stradale a luce diretta IP67, flusso luminoso uguale o maggiore di 7500lm, classe isolamento II.
	Tubazione interrata, flessibile in PVC serie pesante - Ø100mm
	Cavo FS17 per impianto di terra, sez. 120mm²
	Pozzetto di derivazione in CLS 45x45cm con coperchio carrabile D400 in CLS.
	Pozzetto di ispezione in CLS 45x45cm, con picchetto dispersore. Dispersori verticali di profondità, costituiti da bastoni componibili di acciaio della lunghezza di m 1,50 e del diametro di mm 25 zincati a caldo con zinco puro al 99,5% in modo che la zincatura risulti mediamente di 750 gr/m², di puntazza per immissione nel terreno del dispersore, di morsetto sagomato in bronzo e collare di attacco.

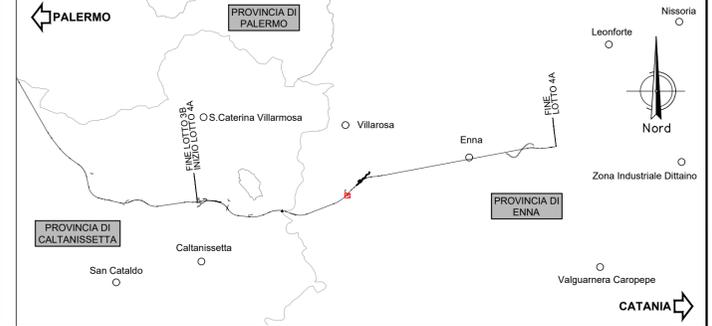

COMMITTENTE:
RFI
 RETE FERROVIARIA ITALIANA
 GRUPPO FERROVIE DELLO STATO ITALIANE

PROGETTAZIONE:
ITAFERR
 GRUPPO FERROVIE DELLO STATO ITALIANE

DIRETTRICE FERROVIARIA MESSINA - CATANIA - PALERMO
NUOVO COLLEGAMENTO PALERMO - CATANIA


U.O. TECNOLOGIE CENTRO
PROGETTO DEFINITIVO
TRATTA CALTANISSETTA XIRBI - NUOVA ENNA (LOTTO 4A)

NV96
 Planimetria con disposizione delle apparecchiature LFM e particolari costruttivi
 SCALA: 1:500


COMMESSA	LOTTO	FASE	ENTE	TIPO DOC.	OPERA/DISCIPLINA	PROGR.	REV.
RS3U	40	D	18	P8	LF2100	001	A

Rev.	Descrizione	Redatto	Data	Verificato	Data	Approvato	Data	Aut. Autorizz. Data
A	Emissione esecutiva	L. Peresani	dic. 2019	M. Costantini	dic. 2019	A. Barreca	dic. 2019	 Ing. A. Barreca U.O. Tecnologie Centro Gruppo Ferrovie dello Stato Italiane n° 1812


Armadio stradale per contenimento contatore ENEL e Quadro elettrico

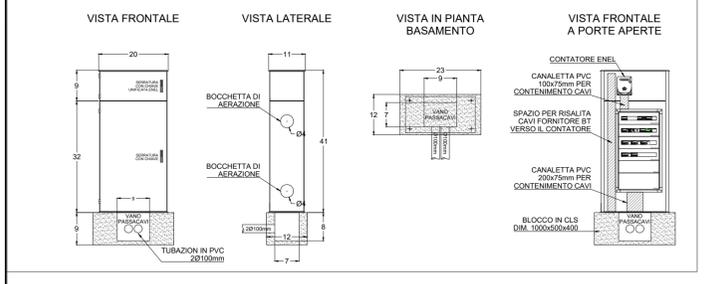

Alimentazione Punto Luce

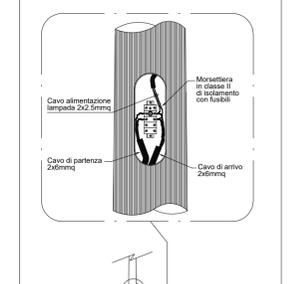

Particolare Palo

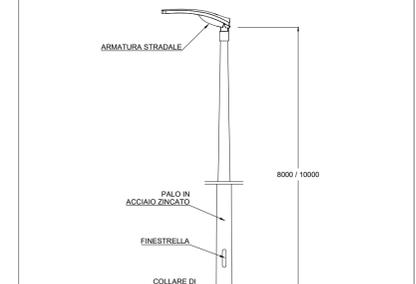

Particolare Pozzetto con Dispersore

