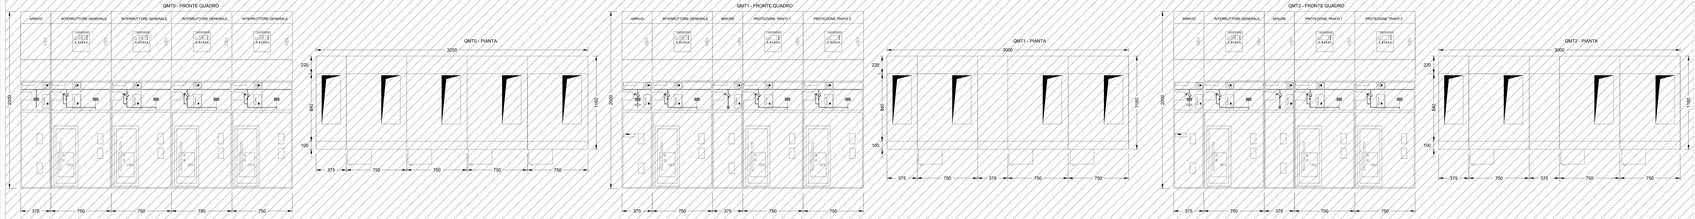

LEGENDA

SEZIONATORE DI TERRA		CONTATORE	
SEZIONATORE ROTATIVO		INDICATORE PRESENZA TENSIONE	
SEZIONATORE ROTATIVO CON FUSIBILI		COMMUTATORE DI COMANDO A CHIAVE	
SEZIONATORE DI LINEA A COMANDO		APPARECCHIO ANALOGICO/DIGITALE	
INTERRUTTORE DI MT IN GENERALE (ARRIVO DI SOLIVO)		TERMINALE LOCALE	
FUSIBILI		BLOCCHI A CHIAVE: 1 - Blocco Sezionatore/Interruttore 2 - Blocco Sezionatore sezionatore 3 - Blocco Sezionatore sezionatore	
TRASFORMATORE DI CORRENTE		RELÈ DI PROTEZIONE: 50/51 - Massima corrente di fase 50N/51N - Massima corrente di terra 67 - Direzionale di fase 67N - Direzionale di terra 59/27 - Massima/minima tensione 81 - Massima/minima frequenza	
TRASFORMATORE DI CORRENTE A DUE SECONDARI		CONTACICLI AUTOMATICI: 79 - Richiusura automatica	
TRASFORMATORE DI TENSIONE		SCARICATORE	
TRASFORMATORE DI TENSIONE A DUE SECONDARI		SCARICATORE DI TERRA	
TRASFORMATORE DI POTENZA		STRUMENTO INDICATORE ANALOGICO	
SEZIONATORE ROTATIVO MOTORIZZATO		STRUMENTO REGISTRATORE DI ANALOGICO DATI	

NOTA:
- SCHEMA A TERNA PIÙ AL MINCO INTERNO (AC A FLR 16kA a 1s
- SCARIPARTI SECONDICI LINEA CUCIA RF CMA 95 LA LS RF 300 A

COMMITTENTE:

RFI RETE FERROVIARIA ITALIANA
GRUPPO FERROVIE DELLO STATO ITALIANE

PROGETTAZIONE:

ITALFERR
GRUPPO FERROVIE DELLO STATO ITALIANE

DIRETTRICE FERROVIARIA MESSINA - CATANIA - PALERMO

NUOVO COLLEGAMENTO PALERMO - CATANIA

U.O. TECNOLOGIE SUD

PROGETTO DEFINITIVO

TRATTA CALTANISSETTA XIRBI - NUOVA ENNA (LOTTO 4A)

IMPIANTI LFM

STAZIONE

Galleria Equivalente 2

Piazzale di Emergenza - lato CT - Fabbricato PGEP

Quadri elettrici MT - Schemi elettrici e Fronte

SCALA: -

COMMESSA	LOTTO	FASE	ENTE	TIPO DOC.	OPERA/DISCIPLINA	PROGR.	REV.
RS3U	40	D	E7	DX	LF01A1	001	A

Rev.	Descrizione	Redatto	Data	Verificato	Data	Approvato	Data	Autorizzato Data
A	Emissione esecutiva	G. Ferrara	04-2019	G. Pirro	04-2019	A. Lo Porto	04-2019	G. Fadda 04-2019

ORDINE DEGLI INGEGNERI DELLA PROVINCIA DI ROMA Ing. GIUSEPPE FADDA n. A 20845

File: RS3U40 D E7 DX LF01A1 001 A.dwg

n. Elab.: 67 ,17 ,10 ;