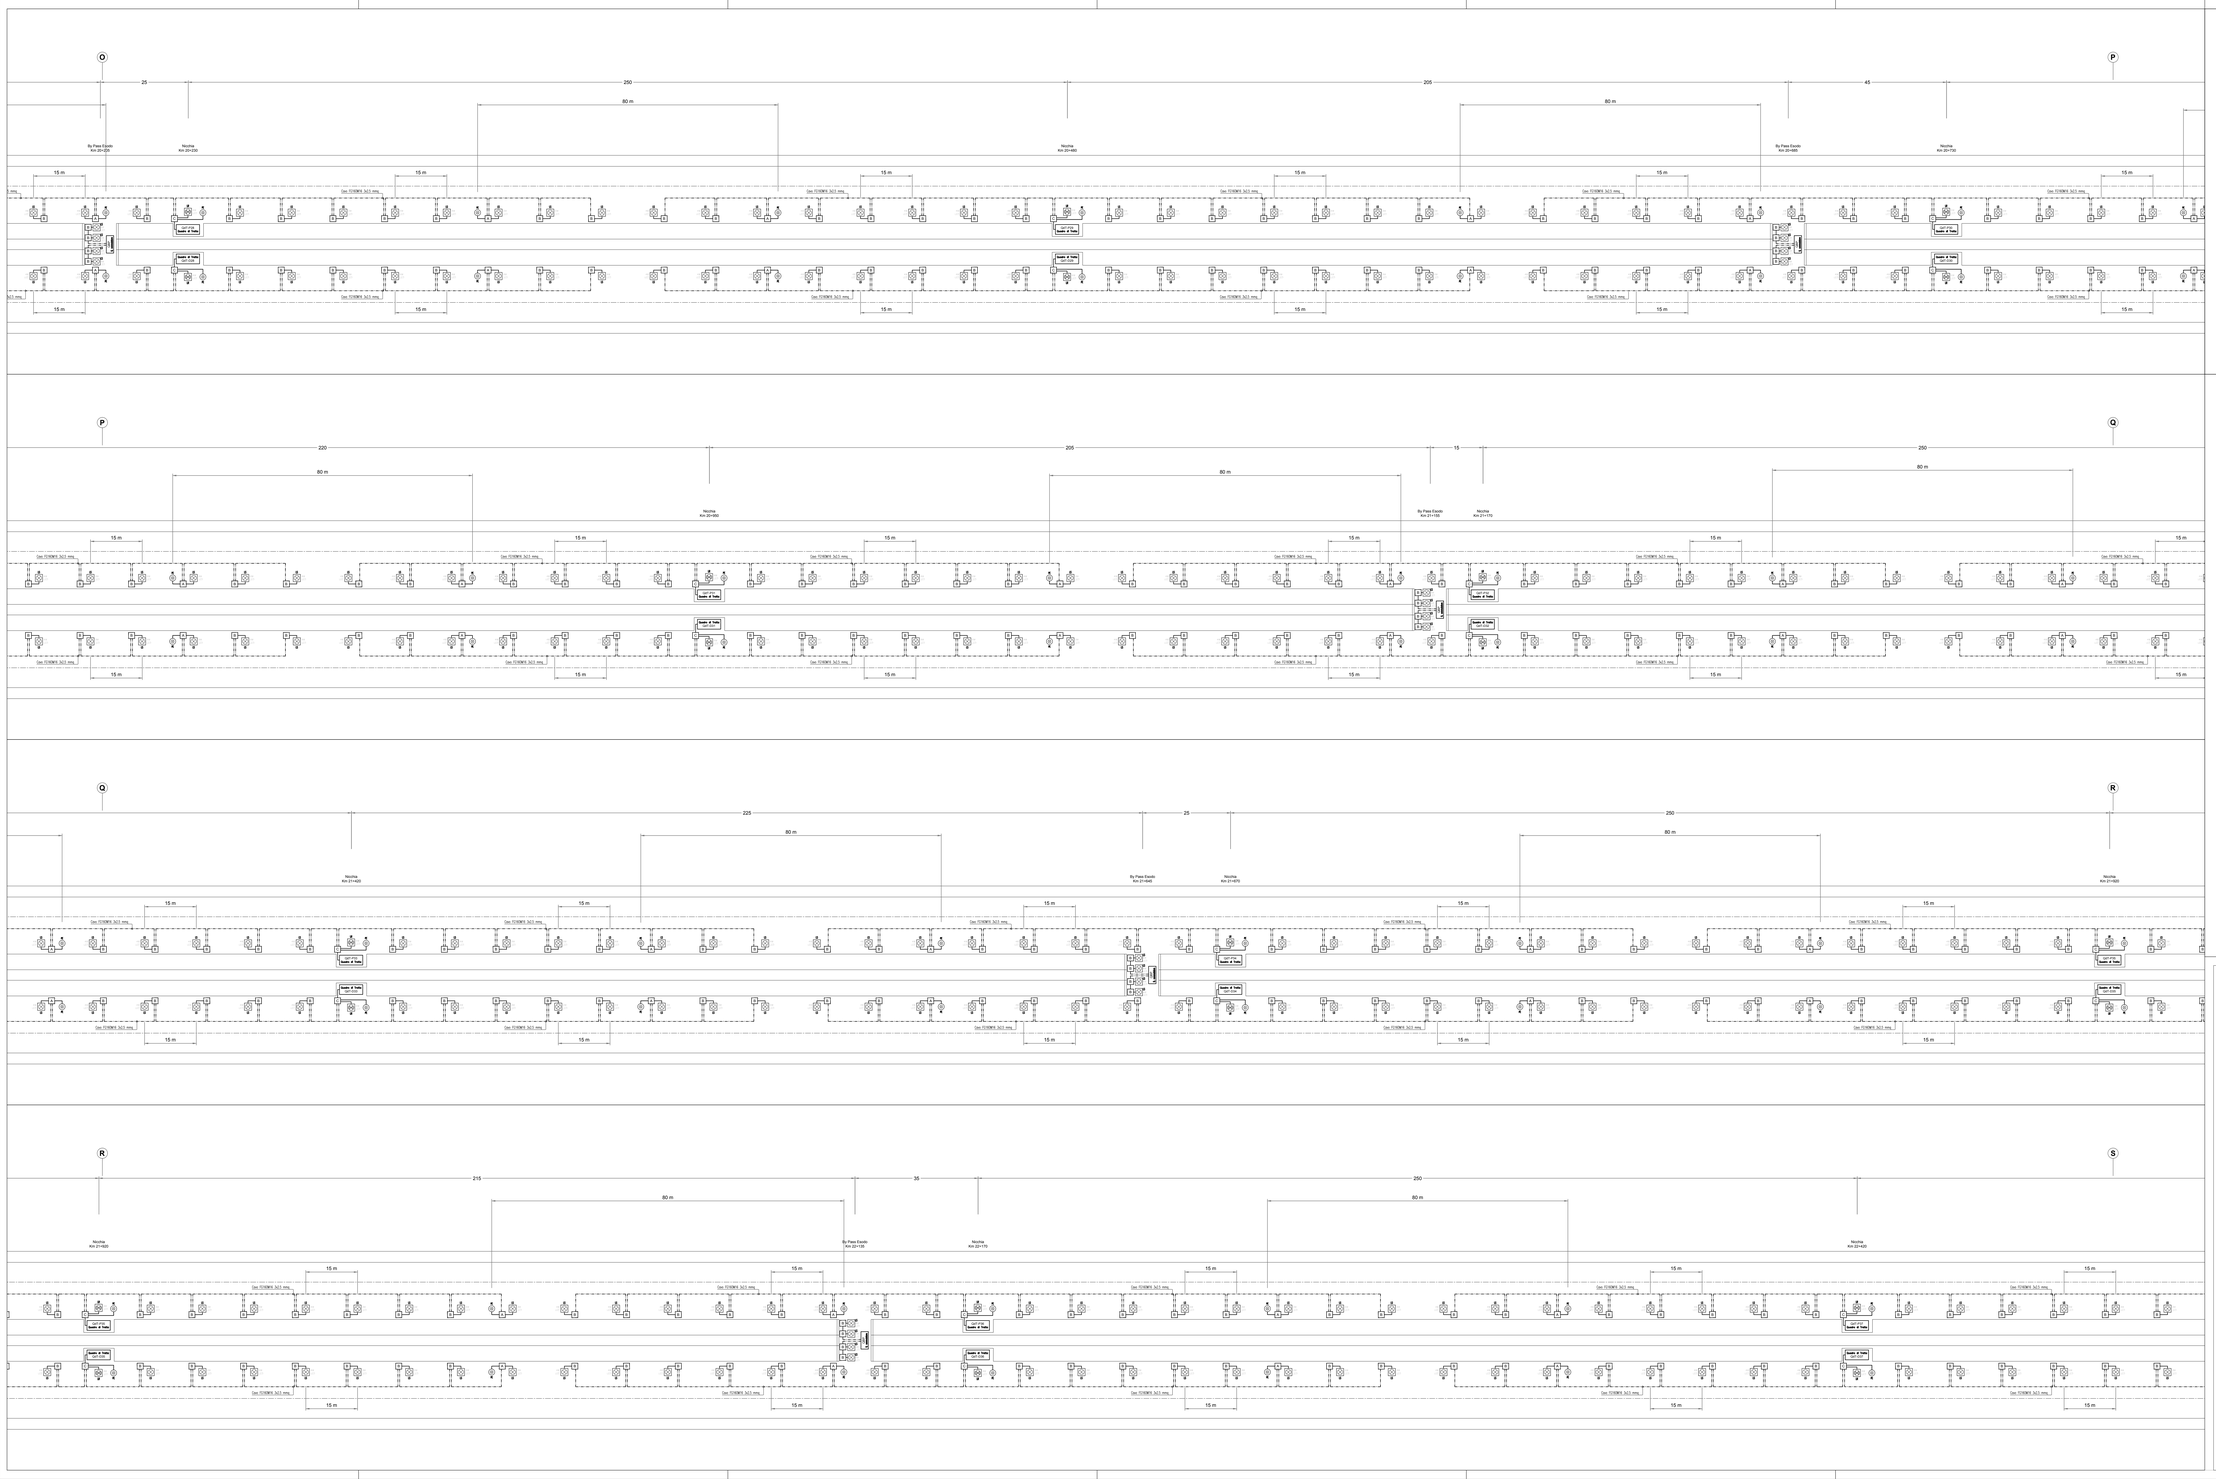

LEGENDA

SIMBOLO	DESCRIZIONE
	Plafoniera di riferimento (sempre accesa, interno nicchioni) con lampada LED da 4W - RFI DTC STS ENE SP IFS LF162 A del 06.11.2015
	Plafoniera di sicurezza (con accensione comandata) e lampada LED da 4W - RFI DTC STS ENE SP IFS LF162 A del 06.11.2015
	Pulsante con led di segnalazione di colore blu, per accensione lampade per illuminazione delle vie di esodo RFI DPRM STF IFS LF614 B del 24.04.2012 Passo max 60.00 mt RFI DPRM STC IFS LF610 C del 24.04.2012
QdT Quadro di Tratta	QdT - Quadro di tratta con trasformatore 1000/230V RFI DPRM STF IFS 610 C del 24.04.2012 (Gallerie L>1.000m)
	Dorsale illuminazione vie di esodo in Galleria FG18OM16 3x2.5 mmq RFI DPRM STC IFS LF610 C del 24.04.2012
	Derivazione Prulaerie FG18OM16 3x1.5 mmq RFI DPRM STC IFS LF610 C del 24.04.2012
	Derivazione Lampade FG18OM16 2x2.5 mmq RFI DPRM STC IFS LF610 C del 24.04.2012
A	Cassetta di derivazione di TIPO A-DX-610 (PMAE) - TIPO A-SX-610 (PMAE) RFI DPRM STF IFS LF614 B del 24.04.2012
B	Cassetta di derivazione di TIPO B-DX-610 - TIPO B-SX-610 RFI DPRM STF IFS LF614 B del 24.04.2012
C	Cassetta di derivazione di TIPO C - 610 (PMAE) RFI DPRM STF IFS LF614 B del 24.04.2012

TIPOLOGIA CONDUTTORI
Cavi tipo FG18OM16 0,6-1KV

TIPOLOGIA DI POSA
Cavi sospesi su fune metallica fissato con mensole poste ad una interdistanza di 5 m.

	Nicchia		Quadro di Tratta					Colonna	Pulsante	Lampada LED	Lampada LED	Tipo A-DX	Tipo A-SX	Tipo B-DX	Tipo B-SX	Tipo C
	Progr.Km Binario	Controllo Prog.Esodo	QdT	QBP	QLF	Telecomando / Telecomando QBP/QLF	Colonna MT									
Imbocco Sotto PALERMO	**22+427**	**7+050**														
Nicchia Standard 01	**22+577**	**7+700**	2					42	52	2	4	4	11	11	2
Nicchia Standard 02	**22+867**	**7+850**	2		2			4	32	2	2	2	11	11	2
By Pass Esodo 01	**22+953**			1									2	2	
Nicchia Standard 03	**24+142**	**9+222**	2					4	32	2	2	2	11	11	2
Nicchia Standard 04	**24+282**	**9+472**	2		2			4	32	2	2	2	11	11	2
By Pass Esodo 02	**24+355**			1									2	2	
Nicchia Standard 05	**24+627**	**9+717**	2					4	32	2	2	2	14	14	2
Nicchia Standard 06	**24+877**	**9+967**	2		2			4	32	2	2	2	14	14	2
By Pass Esodo 03	**24+955**			1									2	2	
Nicchia Standard 07	**25+127**	**9+212**	2					4	32	2	2	2	14	14	2
By Pass Esodo 04	**25+203**			1		2							2	2	
Nicchia Standard 08	**25+375**	**9+459**	2		2			4	32	2	2	2	14	14	2
Nicchia Standard 09	**25+625**	**9+709**	2					4	32	2	2	2	14	14	2
By Pass Esodo 05		**25+460**		1									2	2	
Nicchia Standard 10	**25+875**	**9+959**	2		2			4	32	2	2	2	14	14	2
Nicchia Standard 11	**26+125**	**10+209**	2					4	32	2	2	2	14	14	2
By Pass Esodo 06	**26+325**	**10+325**		1									2	2	
Nicchia Standard 12	**26+375**	**10+459**	2		2			4	32	2	2	2	14	14	2
Nicchia Standard 13	**26+623**	**10+623**	2					4	32	2	2	2	14	14	2
By Pass Esodo 07		**26+653**		1									2	2	
Nicchia Standard 14	**26+873**	**10+909**	2		2			4	32	2	2	2	14	14	2
Nicchia MT		**27+000**	2		2	2	4								
Nicchia Standard 15	**27+121**	**11+199**	2					4	32	2	2	2	11	11	2
By Pass Esodo 08	**27+201**			1									2	2	
Nicchia Standard 16	**27+423**	**11+409**	2		2			4	32	2	2	2	12	12	2
Nicchia Standard 17	**27+673**	**11+659**	2					4	32	2	2	2	14	14	2
By Pass Esodo 09		**27+703**		1									2	2	
Nicchia Standard 18	**27+923**	**11+909**	2		2			4	32	2	2	2	14	14	2
Nicchia Standard 19	**28+073**	**12+159**	2					4	32	2	2	2	11	11	2
By Pass Esodo 10		**28+203**		1									2	2	
Nicchia Standard 20	**28+255**	**12+255**	2		2			4	32	2	2	2	14	14	2
Nicchia Standard 21	**28+505**	**12+505**	2			2		4	32	2	2	2	14	14	2
By Pass Esodo 11	**28+755**	**12+614**	2		2			4	32	2	2	2	14	14	2
Nicchia Standard 22	**29+025**	**12+924**	2			2		4	32	2	2	2	11	11	2
By Pass Esodo 12		**29+255**		1									2	2	
Nicchia Standard 23	**29+275**	**13+174**	2		2			4	32	2	2	2	14	14	2
Nicchia Standard 24	**29+260**	**13+264**	2			2		4	32	2	2	2	11	11	2
Nicchia Standard 25	**29+510**	**13+264**	2		2			4	32	2	2	2	14	14	2
By Pass Esodo 13	**29+755**			1									2	2	
Nicchia Standard 26	**29+760**	**13+864**	2		2			4	32	2	2	2	14	14	2
Nicchia Standard 27	**30+010**	**14+064**	2			2		4	32	2	2	2	11	11	2
By Pass Esodo 14		**30+203**		1									2	2	
Nicchia Standard 28	**30+260**	**14+114**	2		2			4	32	2	2	2	14	14	2
Nicchia Standard 29	**30+480**	**14+364**	2					4	32	2	2	2	14	14	2
By Pass Esodo 15		**30+485**		1									2	2	
Nicchia Standard 30	**30+730**	**14+614**	2		2			4	32	2	2	2	11	11	2
Nicchia MT		**30+980**	2		2	2	4								
Nicchia Standard 31	**30+980**	**15+064**	2			2		4	32	2	2	2	12	12	2
By Pass Esodo 16		**31+035**		1									2	2	
Nicchia Standard 32	**31+170**	**15+314**	2		2			4	32	2	2	2	11	11	2
Nicchia Standard 33	**31+420**	**15+564**	2			2		4	32	2	2	2	14	14	2
By Pass Esodo 17		**31+485**		1									2	2	
Nicchia Standard 34	**31+670**	**15+764**	2		2			4	32	2	2	2	14	14	2
Nicchia Standard 35	**31+920**	**16+014**	2			2		4	32	2	2	2	11	11	2
By Pass Esodo 18		**32+153**		1									2	2	
Nicchia Standard 36	**32+170**	**16+214**	2		2			4	32	2	2	2	14	14	2
Nicchia Standard 37	**32+420**	**16+464**	2			2		4	32	2	2	2	14	14	2
By Pass Esodo 19	**32+610**			1									2	2	
Nicchia Standard 38	**32+670**	**16+764**	2		2			4	32	2	2	2	14	14	2
Nicchia Standard 39	**32+920**	**17+064**	2			2		4	32	2	2	2	14	14	2
By Pass Esodo 20		**33+153**		1									2	2	
Nicchia Standard 40	**33+150**	**17+314**	2		2			4	32	2	2	2	11	11	2
Nicchia MT	**33+400**	**17+564**	2		2	2	4								
By Pass Esodo 21		**33+400**		1									2	2	
Nicchia Standard 42	**33+650**	**17+714**	2		2			4	32	2	2	2	14	14	2
Nicchia Standard 43	**33+900**	**17+964**	2			2		4	32	2	2	2	11	11	2
By Pass Esodo 22		**34+053**		1									2	2	
Nicchia Standard 44	**34+123**	**18+189**	2		2			4	32	2	2	2	11	11	2
Nicchia Standard 45	**34+383**	**18+449**	2			2		4	32	2	2	2	14	14	2
By Pass Esodo 23		**34+578**		1									2	2	
Nicchia Standard 46	**34+633**	**18+699**	2		2			4	32	2	2	2	14	14	2
Nicchia Standard 47	**34+883**	**18+949**	2			2		4	32	2	2	2	11	11	2
Nicchia MT		**35+000**	2		2	2	4								
By Pass Esodo 24		**35+053**		1									2	2	
Nicchia Standard 48	**35+400**	**19+154**	2		2			4	32	2	2	2	11	11	2
Nicchia Standard 49	**35+650**	**19+414**	2			2		4	32	2	2	2	14	14	2
By Pass Esodo 25		**35+681**		1									2	2	
Nicchia Standard 50	**35+670**	**19+417**	2		2			4	32	2	2	2	11	11	2
Nicchia Standard 51	**35+837**	**19+904**	2			2		4	32	2	2	2	11	11	2
By Pass Esodo 26		**35+933**		1									2	2	
Nicchia Standard 52	**36+033**	**20+127**	2		2			4	32	2	2	2	11	11	2
Nicchia Standard 53	**36+283**	**20+127**	2			2		4	32	2	2	2	14	14	2
By Pass Esodo 27		**36+478**		1									2	2	
Nicchia Standard 54	**36+533**	**20+689**	2		2			4	32	2	2	2	14	14	2
Nicchia Standard 55	**36+783**	**20+940**	2			2		4	32	2	2	2	11	11	2

COMMITTENTE:

RFI
RETE FERROVIARIA ITALIANA
GRUPPO FERROVIE DELLO STATO ITALIANE

PROGETTAZIONE:

ITALFERR
GRUPPO FERROVIE DELLO STATO ITALIANE

DIRETTRICE FERROVIARIA MESSINA - CATANIA - PALERMO

NUOVO COLLEGAMENTO PALERMO - CATANIA

U.O. TECNOLOGIE SUD

PROGETTO DEFINITIVO

TRATTA CALTANISSETTA XIRBI - NUOVA ENNA (LOTTO 4A)

IMPIANTI LFM

GALLERIE

Galleria Trinacria

Illuminazione vie di esodo in Galleria
Planimetria con disposizione cavidotti ed apparecchiature - 4 di 6

SCALA: 1:500

COMMESSA	LOTTO	FASE	ENTE	TIPO DOC.	OPERA/DISCIPLINA	PROGR.	REV.
RS3U	40	D	67	P8	LF04A6	004	A

Rev.	Descrizione	Redatto	Data	Verificato	Data	Approvato	Data	Autorizzato Data
A	Emissione esecutiva	D. Dinaro	dic. 2019	G. Longo	dic. 2019	A. Inglese	dic. 2019	A. Fresa dic. 2019

File: RS3U40D67P8LF04A6004A.dwg

n. Elab.: 67_LF_102