



# FABBRICATO PGEP/PEP

HL= 3.30

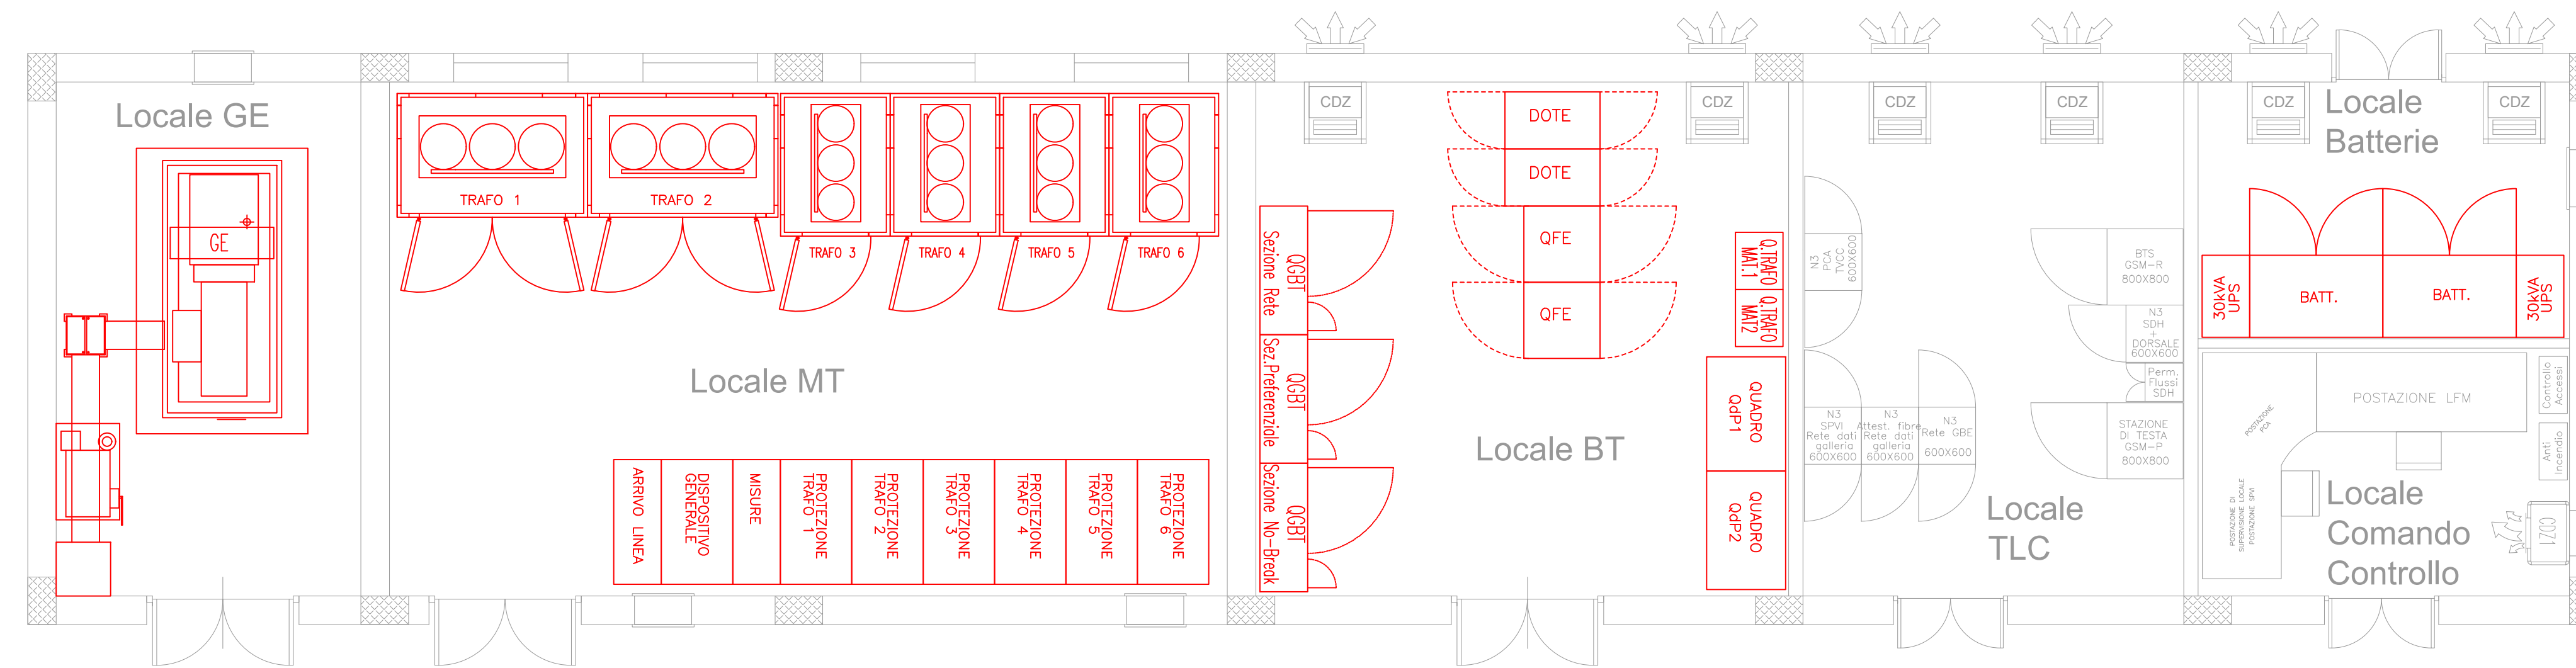

NOTA: le apparecchiature rappresentate sono indicative, quelle effettivamente installate sono riportate nei relativi schemi elettrici

# CAVIDOTTI INTERNI AL PGEP

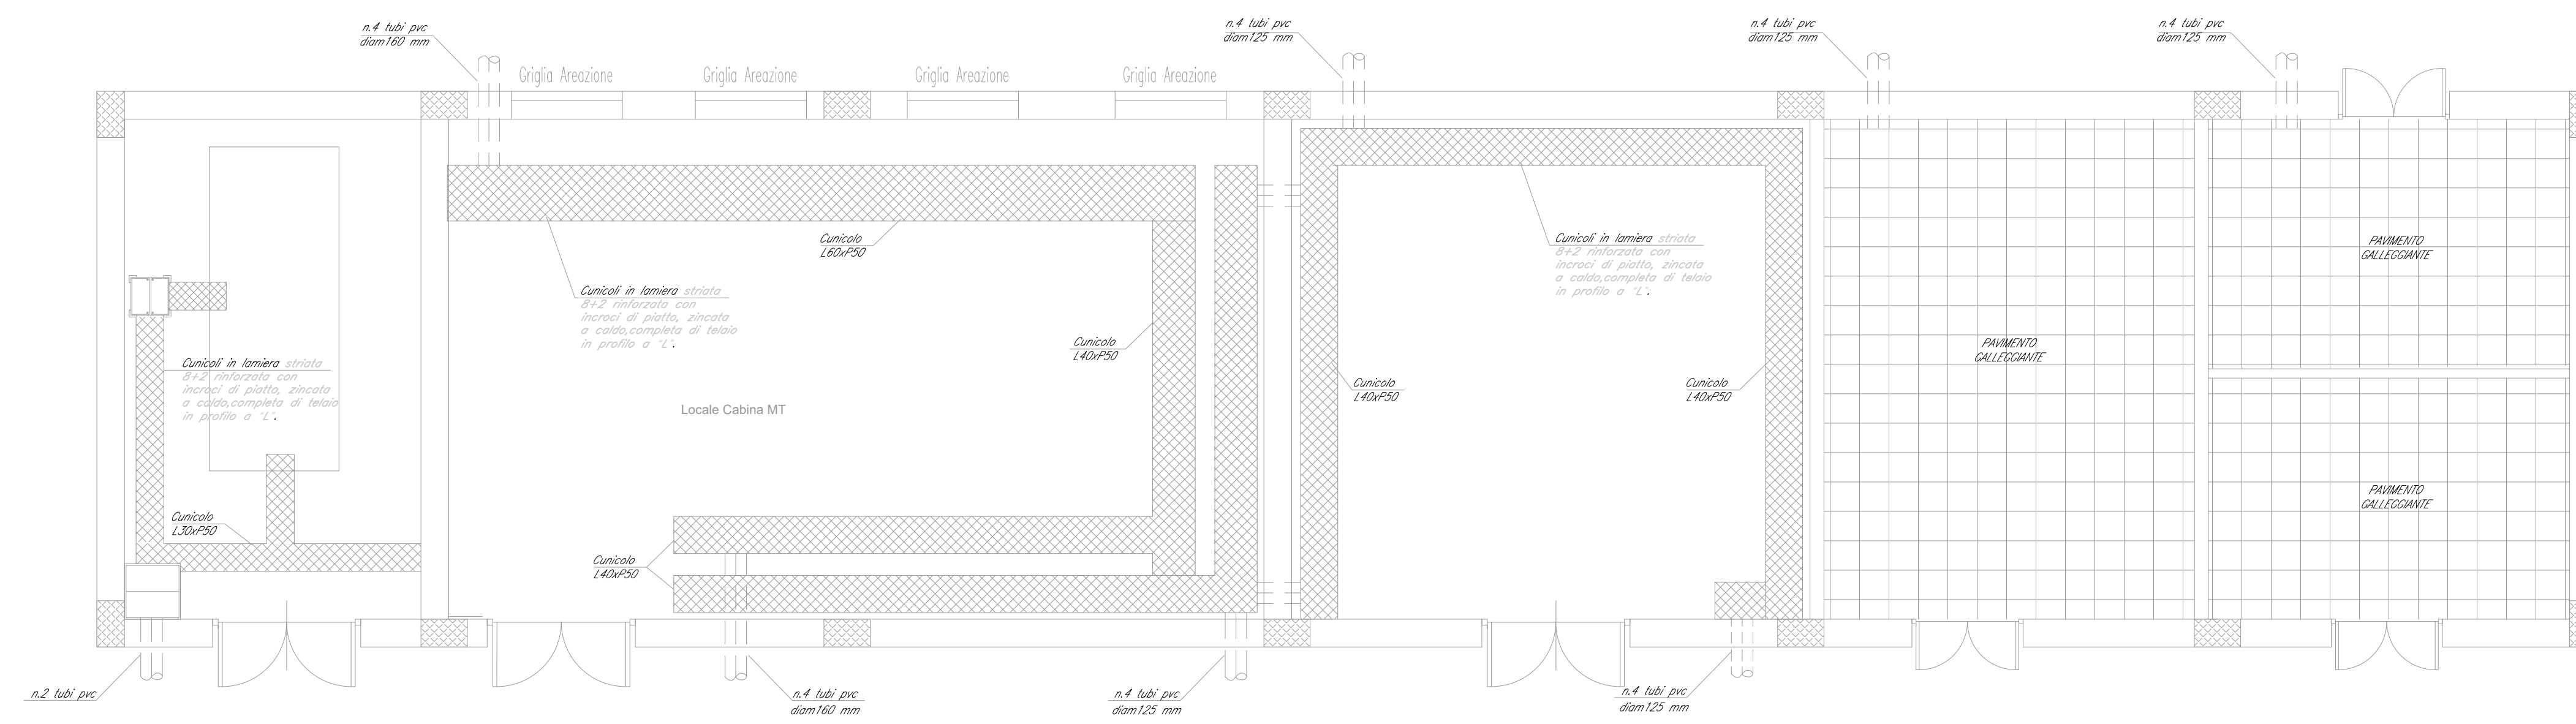

COMMITTENTE:  **RFI**  
**RETE FERROVIARIA ITALIANA**  
 GRUPPO FERROVIE DELLO STATO ITALIANE

PROGETTAZIONE:  **ITALFERR**  
 GRUPPO FERROVIE DELLO STATO ITALIANE

**DIRETTRICE FERROVIARIA MESSINA - CATANIA - PALERMO**  
**NUOVO COLLEGAMENTO PALERMO - CATANIA**

**U.O. TECNOLOGIE SUD**

**PROGETTO DEFINITIVO**

**TRATTA CALTANISSETTA XIRBI - NUOVA ENNA (LOTTO 4A)**

**IMPIANTI LFM**  
**GALLERIE**  
 Galleria Trinacria  
 Piazzale di Emergenza - lato PA  
 Layout Cabina Mt/bt con disposizione cavidotti ed apparecchiature

SCALA: **1:50**

COMMESSA LOTTO FASE ENTE TIPO DOC. OPERA/DISCIPLINA PROGR. REV.  
**RS3U 40 D 67 PB LF04B2 001 A**

| Rev. | Descrizione         | Redatto    | Data     | Verificato | Data     | Approvato  | Data     | Autorizzato Data      |
|------|---------------------|------------|----------|------------|----------|------------|----------|-----------------------|
| A    | Emissione esecutiva | G. D'Amico | dic 2019 | G. Ligato  | dic 2019 | A. Balleca | dic 2019 | A. Presta<br>dic 2019 |

File: RS3U40D67PBLF04B2001A.dwg n. Etab.: 67\_LF\_111