


FABBRICATO - E1 HL= 3.30

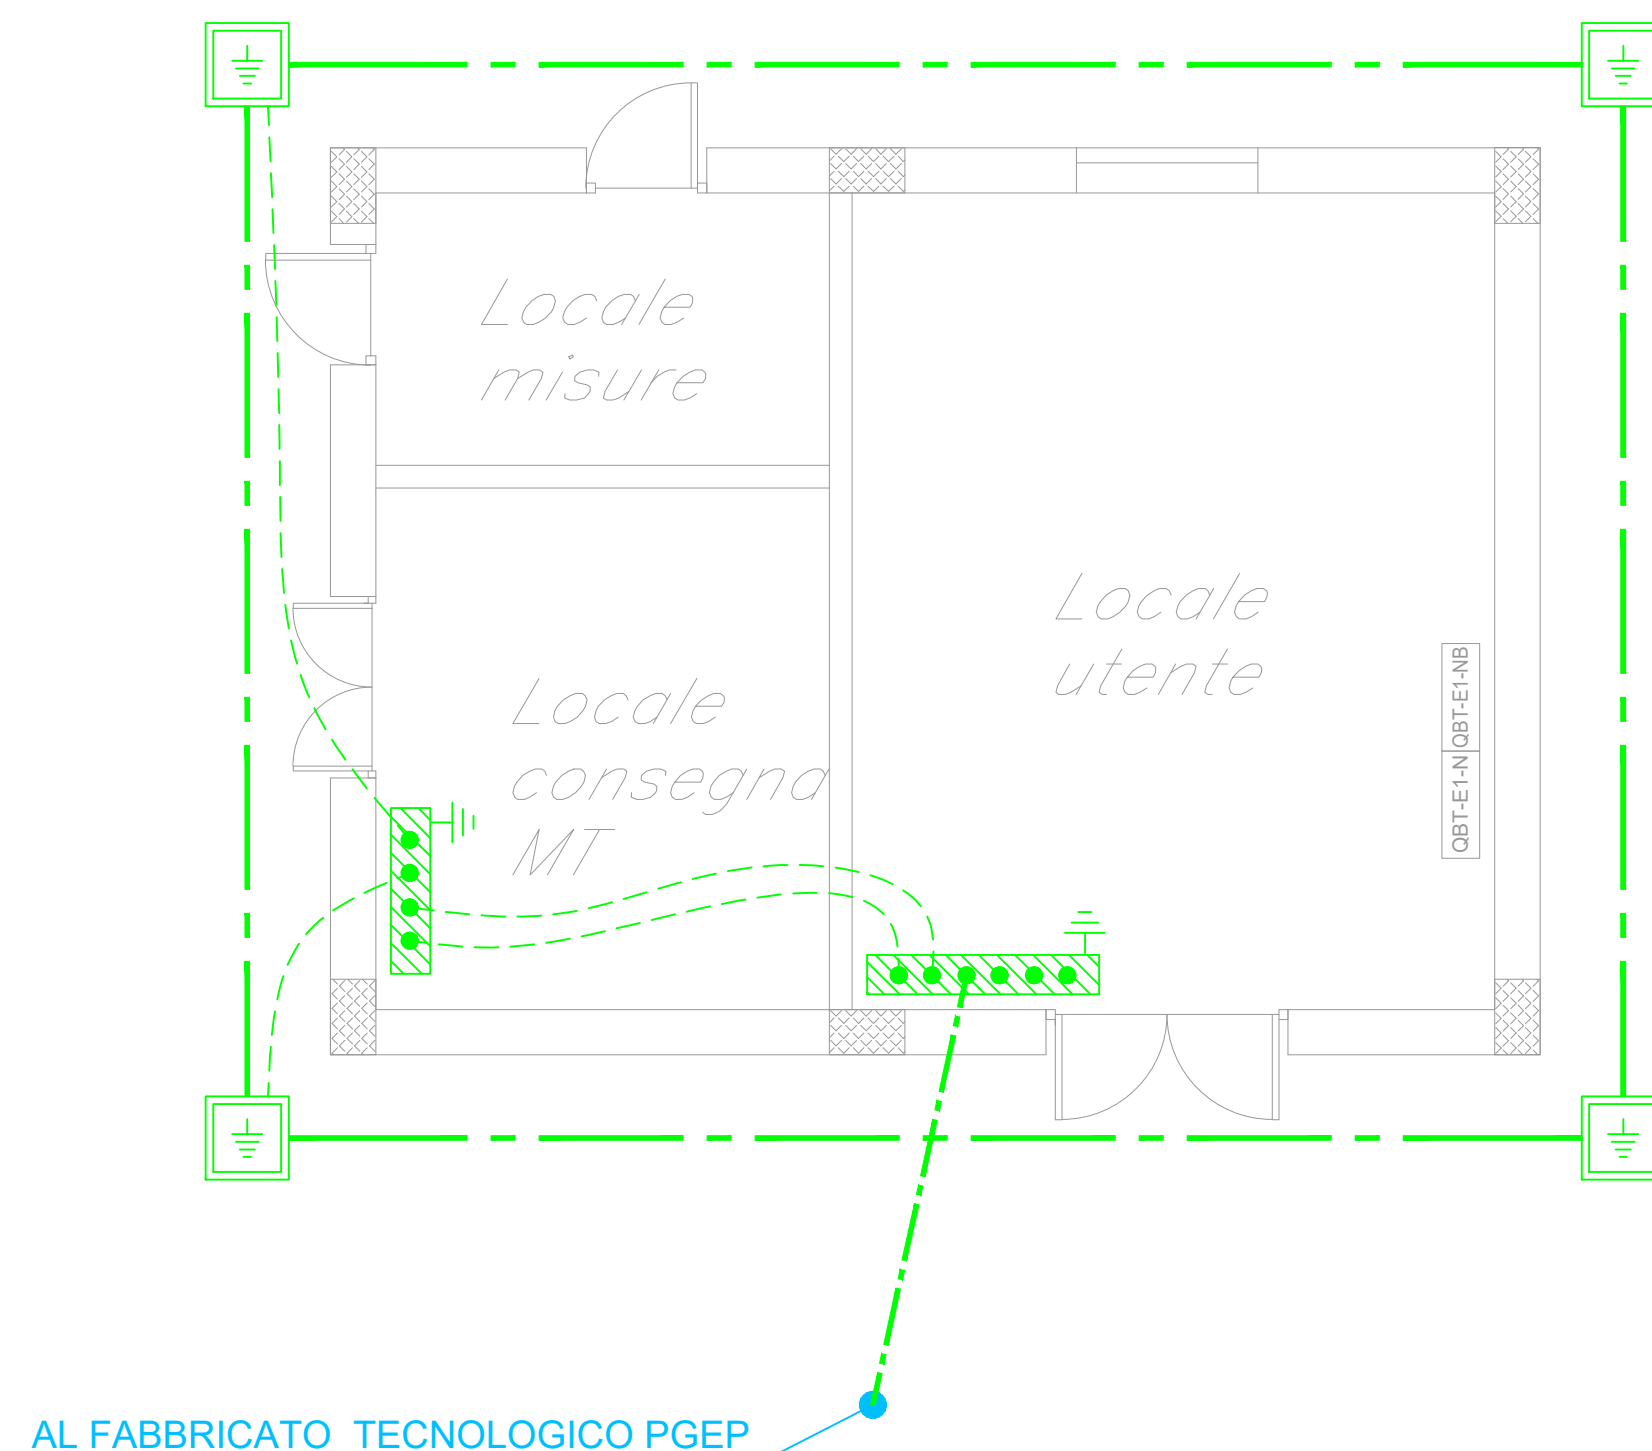

| LEGENDA | |
|---------|--|
| SIMBOLO | DESCRIZIONE |
| | Corda di rame nudo interrata a 60cm di profondità sez. 120mm ² |
| | Conduttore di terra in cavo unipolare FS17450/750 V sez. 120mm ² |
| | Pozzetto 45x45cm con dispersore verticale di terra L=4,5m costituito da paline in acciaio ramato |
| | Nodo equipotenziale in piatto di rame stagnato 400x50x5mm |

- NOTE:
- La compartimentazione delle strutture in corrispondenza dei fori per il passaggio delle tubazioni dovrà essere ripristinata mediante sigillatura con schiuma poliuretanica espansa di categoria E1 pari a quella della struttura.
 - Tutti i quadri elettrici dell' edificio e i trasformatori saranno collegati al collettore di terra con cavo unipolare FS17450/750 V

COMMITTENTE:

PROGETTAZIONE:

DIRETTRICE FERROVIARIA MESSINA - CATANIA - PALERMO

NUOVO COLLEGAMENTO PALERMO - CATANIA

U.O. TECNOLOGIE SUD

PROGETTO DEFINITIVO

TRATTA CALTANISSETTA XIRBI - NUOVA ENNA (LOTTO 4A)

IMPIANTI LFM

GALLERIE

Galleria Monte Stretto

Piazzale di Emergenza - lato CT

Planimetria con impianto di terra e lay out Fabbricato Energia 1

SCALA:

1:50

COMMESSA LOTTO FASE ENTE TIPO DOC. OPERA/DISCIPLINA PROGR. REV.

RS3U 40 D 67 PB LF02E3 004 A

| Rev. | Descrizione | Redatto | Data | Verificato | Data | Approvato | Data | Autorizzato | Data |
|------|---------------------|---------|----------|------------|----------|-----------|----------|-------------|----------|
| A | Emissione esecutiva | | dic 2019 | | dic 2019 | | dic 2019 | A. Presta | dic 2019 |
| | | | | | | | | | |
| | | | | | | | | | |
| | | | | | | | | | |
| | | | | | | | | | |

