

COMMITTENTE:



PROGETTAZIONE:



DIRETTRICE FERROVIARIA MESSINA - CATANIA - PALERMO

NUOVO COLLEGAMENTO PALERMO - CATANIA

U.O. TECNOLOGIE SUD

PROGETTO DEFINITIVO

TRATTA CALTANISSETTA XIRBI - NUOVA ENNA (LOTTO 4A)

IMPIANTI LFM

GALLERIE

GALLERIA SALSO

Piazzale di Emergenza - lato PA

Quadri elettrici bt - Schemi elettrici e fronte

SCALA:

-

COMMESSA LOTTO FASE ENTE TIPO DOC. OPERA/DISCIPLINA Progr. REV.

RS3U 40 D 67 DX LF03B2 001 A

Rev.	Descrizione	Redatto	Data	Verificato	Data	Approvato	Data	Autorizzato Data
A	Emissione esecutiva	G. Drisaldi 	dic. 2019	G. Laganà 	dic. 2019	A. Barroca 	dic. 2019	A. Presta dic. 2019




	1	2	3	4	5	6	7	8	
A									
	Voltmetro	Amperometro con trasformatore amperometrico	Frequenzimetro con trasformatore amperometrico	Multimetro	Cosfimetra	Relè differenziale con toroide	Relè passo-passo	Comando motorizzato	Meccanismo a sgancio libero
B									
	Bobina o dispositivo di comando	Dispositivo di comando di un relè a massima corrente	Dispositivo di comando di un relè a minima corrente	Dispositivo di comando di un relè a massima tensione	Dispositivo di comando di un relè a minima tensione	Sezionatore	Interruttore di manovra-sezionatore	Interruttore di manovra-sezionatore-fusibile	Sezionatore di terra
C									
	Trasformatore a due avvolgimenti	Trasformatore di isolamento	Trasformatore di sicurezza	Trasformatore triangolo-stella, secondario con neutro accessibile	Trasformatore a tre avvolgimenti	Trasformatore amperometrico	Bobina di comando di un relè temporizzato	Bobina di comando di un relè ad aggancio meccanico	Bobina di comando di un relè a rimanenza
D									
	Interruttore automatico	Interruttore automatico 50/51/51N x MT	Interruttore differenziale con relè incorporato	Interruttore automatico con relè magnetico	Interruttore automatico con relè termico	Interruttore automatico magnetico Differenziale	Interruttore automatico magnetico Termico con relè o sganciatori	Interruttore automatico magnetico Termico Differenziale	Interruttore magnetico Termico con termica regolabile-Salvamotore
E									
	Interruttore automatico magnetico estraibile	Interruttore automatico magnetico Termico Differenziale estraibile	Interruttore automatico magnetico Termico estraibile	Blocco differenziale	Blocco elettromagnetico	Blocco termico	Presenza tensione	Terra di protezione	Dispositivo di protezione per le sovratensioni SPD
F	COMMITTENTE  <b>RFI</b> RETE FERROVIARIA ITALIANA GRUPPO FERROVIE DELLO STATO ITALIANE			TITOLO Schema Elettrico Unifilare BT Galleria Salso Piazzale di Emergenza - lato PA		QUADRO 		FILE RS3U40D67DXLF03B2001A.dwg COMMESSA LOTTOFASE ENTE DOC. OPERA/DISCIPLINA Progr. REV. RS3U 40 D 67 DX L F 03 B 2 001 A	
	1	2	3	4	5	6	7	8	

**Legenda**

- F - Fusibili
- GE - Gruppo elettrogeno
- Id - Relè differenziali
- K - Contattori
- NA - Contatti normalmente aperti
- NC - Contatti normalmente chiusi
- Q - Interruttori
- QS - Sezionatori
- SC - Scambio
- P - Presa

	1	2	3	4	5	6	7	8			
A											
	Contatti ausiliari 1NA e 1NC	Contatti ausiliari 1NA e 2NC	Contatti ausiliari 2NA	Contatti ausiliari 2NA e 1NC	Contatti ausiliari 2NA e 2NC	Contatti ausiliari 2NC	Contatti ausiliari 2SC	Contatti ausiliari 3NA	Contatti ausiliari 3NA e 1NC	Contatti ausiliari 3NC	
B											
	Contatti ausiliari 4NA	Contatti ausiliari 4NA e 4NC	Contatti ausiliari 4NC	Contatti ausiliari 8NA	Contatti ausiliari 8NA e 8NC	Contattore con contatti 1NA	Contattore con contatti 1NA e 1NC	Contattore con contatti 1NC	Contattore con contatti 2NA	Contattore con contatti 2NA e 2NC	
C											
	Contattore con contatti 2NC	Contattore con contatti 3NA	Contattore con contatti 4NA	Contattore con contatti 4NC	Contattore	Contatto ausiliario NA	Contatto ausiliario NC	Contatto ausiliario SC	Contatto ausiliario 1SC e 1NA	Contatto ausiliario 1SC, 1NA e 1NC	
D											
	Presenza interbloccata tripolare	Presenza con contatto di protezione	Condensatore	Fusibile	Interruttore crepuscolare	Interruttore orario	Lampada o lampada di segnalazione	Chiave	Interblocco meccanico tra rete e GE	Commutatore	
E										<b>Legenda</b> FU - Fusibile GE - Gruppo elettrogeno Id - Relè differenziali K - Contattori NA - Contatti normalmente aperti NC - Contatti normalmente chiusi Q - Interruttori QS - Sezionatori SC - Scambio P - Presa	
	Partenza fornitura	Contatore dell'ente distributore	Gruppo elettrogeno	Morsetto	Morsetto	Punto di connessione	Conduttura trifase con conduttore di neutro	Simbolo di estraibile	Componente o apparecchio di classe II		
F	COMMITTENTE		TITOLO			QUADRO		FILE		FOGLIO 1 SEGUE 4	
	RSFI		Schema Elettrico Unifilare BT			RS3U		RS3U40D67DXLF03B2001A.dwg		3	
	GRUPPO FERROVIARIA ITALIANA		Galleria Salso			40		COMMESSA LOTTOFASE ENTE DOC. OPERA/DISCIPLINA PROGR. REV.		4	
	PIAZZALE DI EMERGENZA - LATO PA		Piazzale di Emergenza - lato PA			D		67		DX	
	G. Drisaldi		A. Barreca			LF		03B2		001	
	G. Lagana		A. Barreca			A		001		A	
	DESCRIZIONE		DESCRIZIONE			DESCRIZIONE		DESCRIZIONE		DESCRIZIONE	
	1		2			3		4		5	
	1		2			3		4		5	



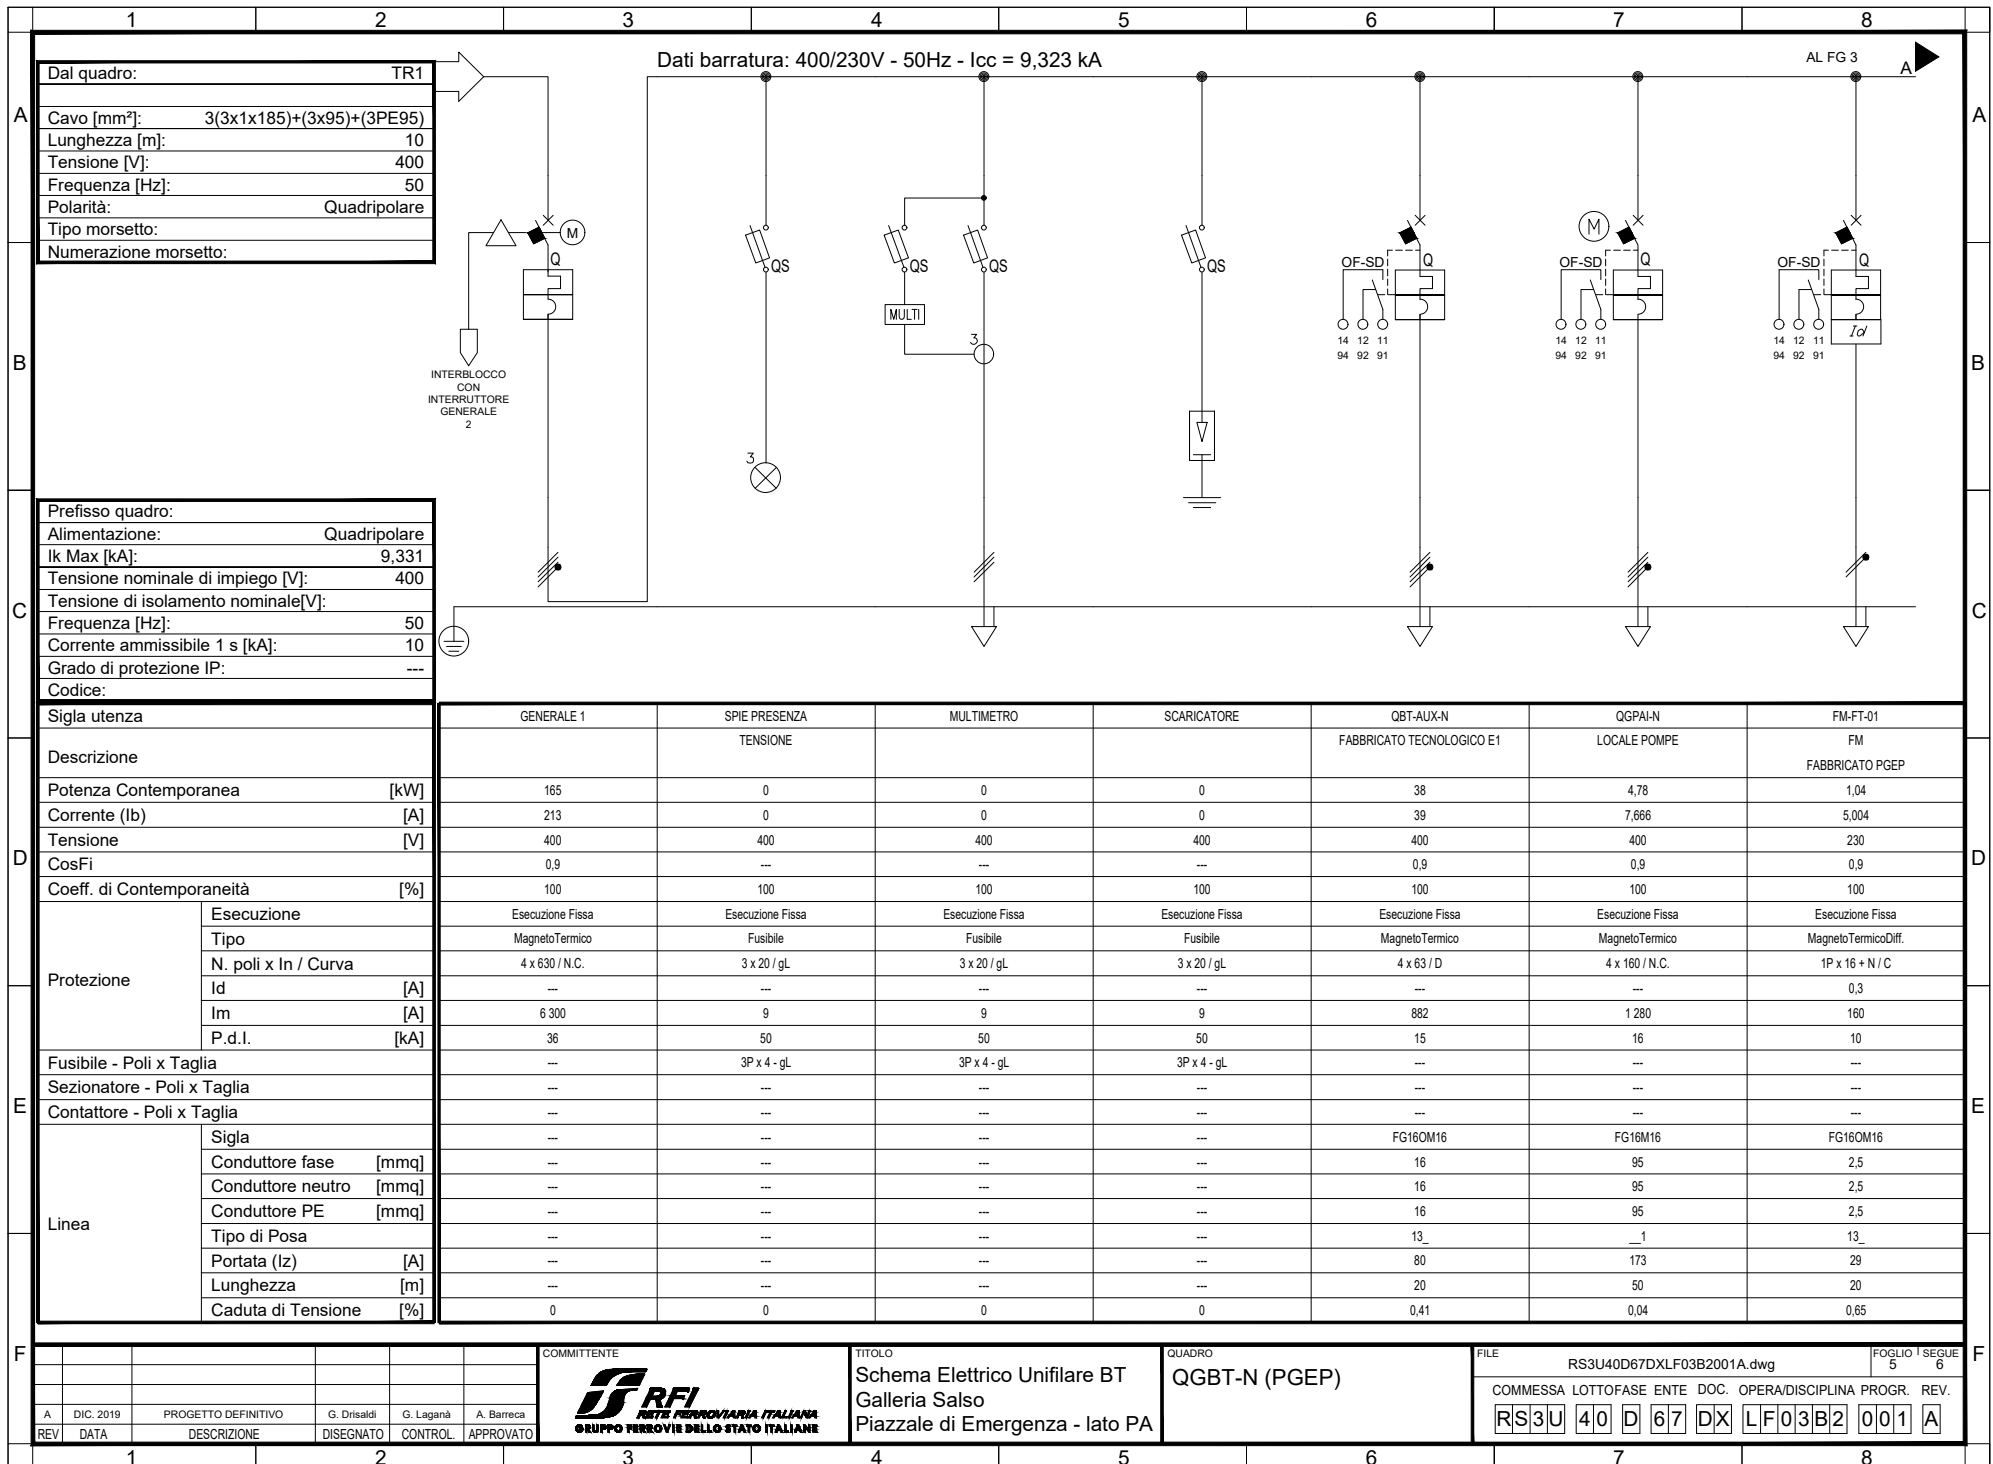

Dal quadro:	TR1
Cavo [mm²]:	3(3x1x185)+(3x95)+(3PE95)
Lunghezza [m]:	10
Tensione [V]:	400
Frequenza [Hz]:	50
Polarità:	Quadrifilare
Tipo morsetto:	
Numerazione morsetto:	

Prefisso quadro:	
Alimentazione:	Quadrifilare
I <sub>k</sub> Max [kA]:	9,331
Tensione nominale di impiego [V]:	400
Tensione di isolamento nominale[V]:	
Frequenza [Hz]:	50
Corrente ammissibile 1 s [kA]:	10
Grado di protezione IP:	---
Codice:	

Sigla utenza	GENERALE 1	SPIE PRESENZA	MULTIMETRO	SCARICATORE	QBT-AUX-N	QGPAl-N	FM-FT-01	
Descrizione		TENSIONE			FABBRICATO TECNOLOGICO E1	LOCALE POMPE	FM FABBRICATO PGEP	
Potenza Contemporanea [kW]	165	0	0	0	38	4,78	1,04	
Corrente (I <sub>b</sub> ) [A]	213	0	0	0	39	7,666	5,004	
Tensione [V]	400	400	400	400	400	400	230	
CosFi	0,9	---	---	---	0,9	0,9	0,9	
Coeff. di Contemporaneità [%]	100	100	100	100	100	100	100	
Protezione	Esecuzione	Esecuzione Fissa	Esecuzione Fissa	Esecuzione Fissa	Esecuzione Fissa	Esecuzione Fissa	Esecuzione Fissa	
	Tipo	MagnetoTermico	Fusibile	Fusibile	Fusibile	MagnetoTermico	MagnetoTermicoDiff.	
	N. poli x In / Curva	4 x 630 / N.C.	3 x 20 / gL	3 x 20 / gL	3 x 20 / gL	4 x 63 / D	4 x 160 / N.C.	1P x 16 + N / C
	I <sub>d</sub> [A]	---	---	---	---	---	---	0,3
	I <sub>m</sub> [A]	6 300	9	9	9	882	1 280	160
P.d.l. [kA]	36	50	50	50	15	16	10	
Fusibile - Poli x Taglia	---	3P x 4 - gL	3P x 4 - gL	3P x 4 - gL	---	---	---	
Sezionatore - Poli x Taglia	---	---	---	---	---	---	---	
Contattore - Poli x Taglia	---	---	---	---	---	---	---	
Linea	Sigla	---	---	---	FG160M16	FG16M16	FG160M16	
	Conduttore fase [mmq]	---	---	---	16	95	2,5	
	Conduttore neutro [mmq]	---	---	---	16	95	2,5	
	Conduttore PE [mmq]	---	---	---	16	95	2,5	
	Tipo di Posa	---	---	---	13_	_1	13_	
	Portata (I <sub>z</sub> ) [A]	---	---	---	80	173	29	
	Lunghezza [m]	---	---	---	---	20	50	20
Caduta di Tensione [%]	0	0	0	0	0,41	0,04	0,65	


COMMITTENTE					
A	DIC. 2019	PROGETTO DEFINITIVO	G. Drisaldis	G. Lagana	A. Barreca
REV	DATA	DESCRIZIONE	DISEGNATO	CONTROL.	APPROVATO



TITOLO  
Schema Elettrico Unifilare BT  
Galleria Salso  
Piazzale di Emergenza - lato PA


QUADRO  
QGBT-N (PGEP)

FILE	RS3U40D67DXLF03B2001A.dwg	FOGLIO 1	SEGUE 6
COMMESSA	LOTTOFASE ENTE DOC. OPERA/DISCIPLINA	PROGR.	REV.
RS3U 40 D 67 DX L F 03 B 2 001 A			

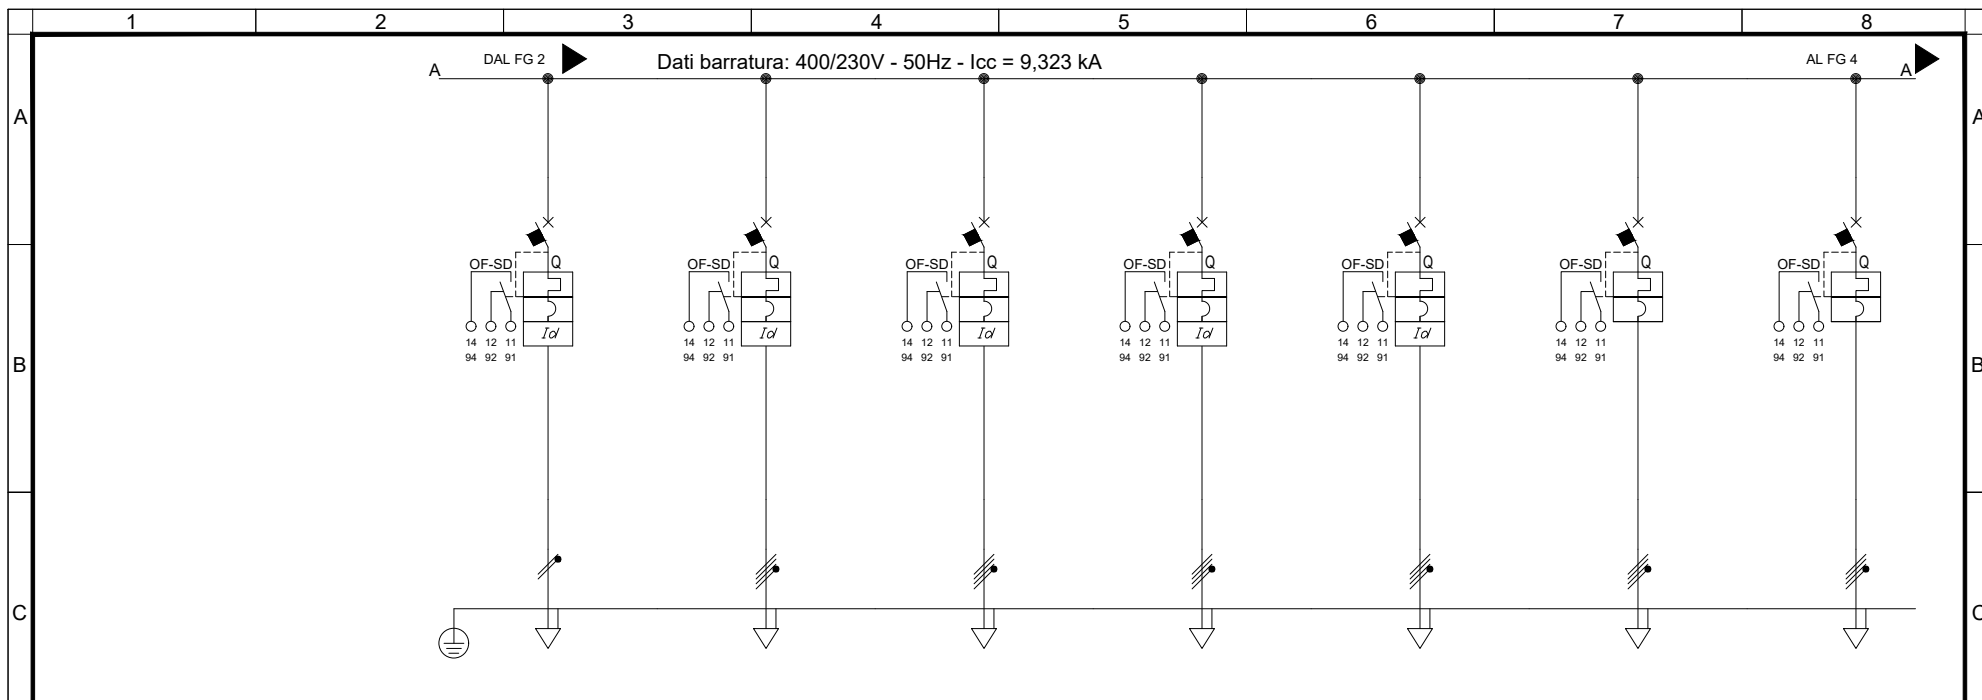

Sigla utenza		FM-FT-02	FM-FT-03	FM-FT-04	FM-FT-05	FM-FT-06	DISPONIBILE	DISPONIBILE	
Descrizione		FM FABBRICATO PGEP	FM FABBRICATO PGEP	FM FABBRICATO PGEP	FM FABBRICATO PGEP	FM FABBRICATO PGEP			
Potenza Contemporanea	[kW]	0,26	2,26	2,26	2,26	2,26	0	0	
Corrente (Ib)	[A]	1,251	3,624	3,624	3,624	3,624	0	0	
Tensione	[V]	230	400	400	400	400	400	400	
CosFi		0,9	0,9	0,9	0,9	0,9	---	---	
Coeff. di Contemporaneità	[%]	100	100	100	100	100	100	100	
Protezione	Esecuzione	Esecuzione Fissa	Esecuzione Fissa	Esecuzione Fissa	Esecuzione Fissa	Esecuzione Fissa	Esecuzione Fissa	Esecuzione Fissa	
	Tipo	MagnetoTermicoDiff.	MagnetoTermicoDiff.	MagnetoTermicoDiff.	MagnetoTermicoDiff.	MagnetoTermicoDiff.	MagnetoTermico	MagnetoTermico	
	N. poli x In / Curva	1P x 16 + N / C	4 x 16 / C	4 x 16 / C	4 x 16 / C	4 x 16 / C	4 x 250 / N.C.	4 x 160 / N.C.	
	Id	0,3	0,3	0,3	0,3	0,3	---	---	
	Im	160	160	160	160	160	2 500	1 250	
	P.d.I.	10	15	15	15	15	36	36	
Fusibile - Poli x Taglia		---	---	---	---	---	---	---	
Sezionatore - Poli x Taglia		---	---	---	---	---	---	---	
Contattore - Poli x Taglia		---	---	---	---	---	---	---	
Linea	Sigla	FG160M16	FG160M16	FG160M16	FG160M16	FG160M16	---	---	
	Conduttore fase	[mmq]	2,5	2,5	2,5	2,5	---	---	
	Conduttore neutro	[mmq]	2,5	2,5	2,5	2,5	---	---	
	Conduttore PE	[mmq]	2,5	2,5	2,5	2,5	---	---	
	Tipo di Posa		13_	13_	13_	13_	13_	---	---
	Portata (Iz)	[A]	29	26	26	26	26	---	---
	Lunghezza	[m]	20	25	25	25	25	---	---
	Caduta di Tensione	[%]	0,16	0,29	0,29	0,29	0	0	

COMMITTENTE					TITOLO		QUADRO		FILE		FOGLIO 1 SEGUE	
					Schema Elettrico Unifilare BT Galleria Salso Piazzale di Emergenza - lato PA		QGBT-N (PGEP)		RS3U40D67DXLF03B2001A.dwg		6 7	
A	DIC. 2019	PROGETTO DEFINITIVO	G. Drisaldi	G. Lagana	A. Barreca							
REV	DATA	DESCRIZIONE	DISEGNATO	CONTROL.	APPROVATO	COMMESSA LOTTOfASE ENTE DOC. OPERA/DISCIPLINA Progr. REV. RS3U 40 D 67 DX LF03B2 001 A						

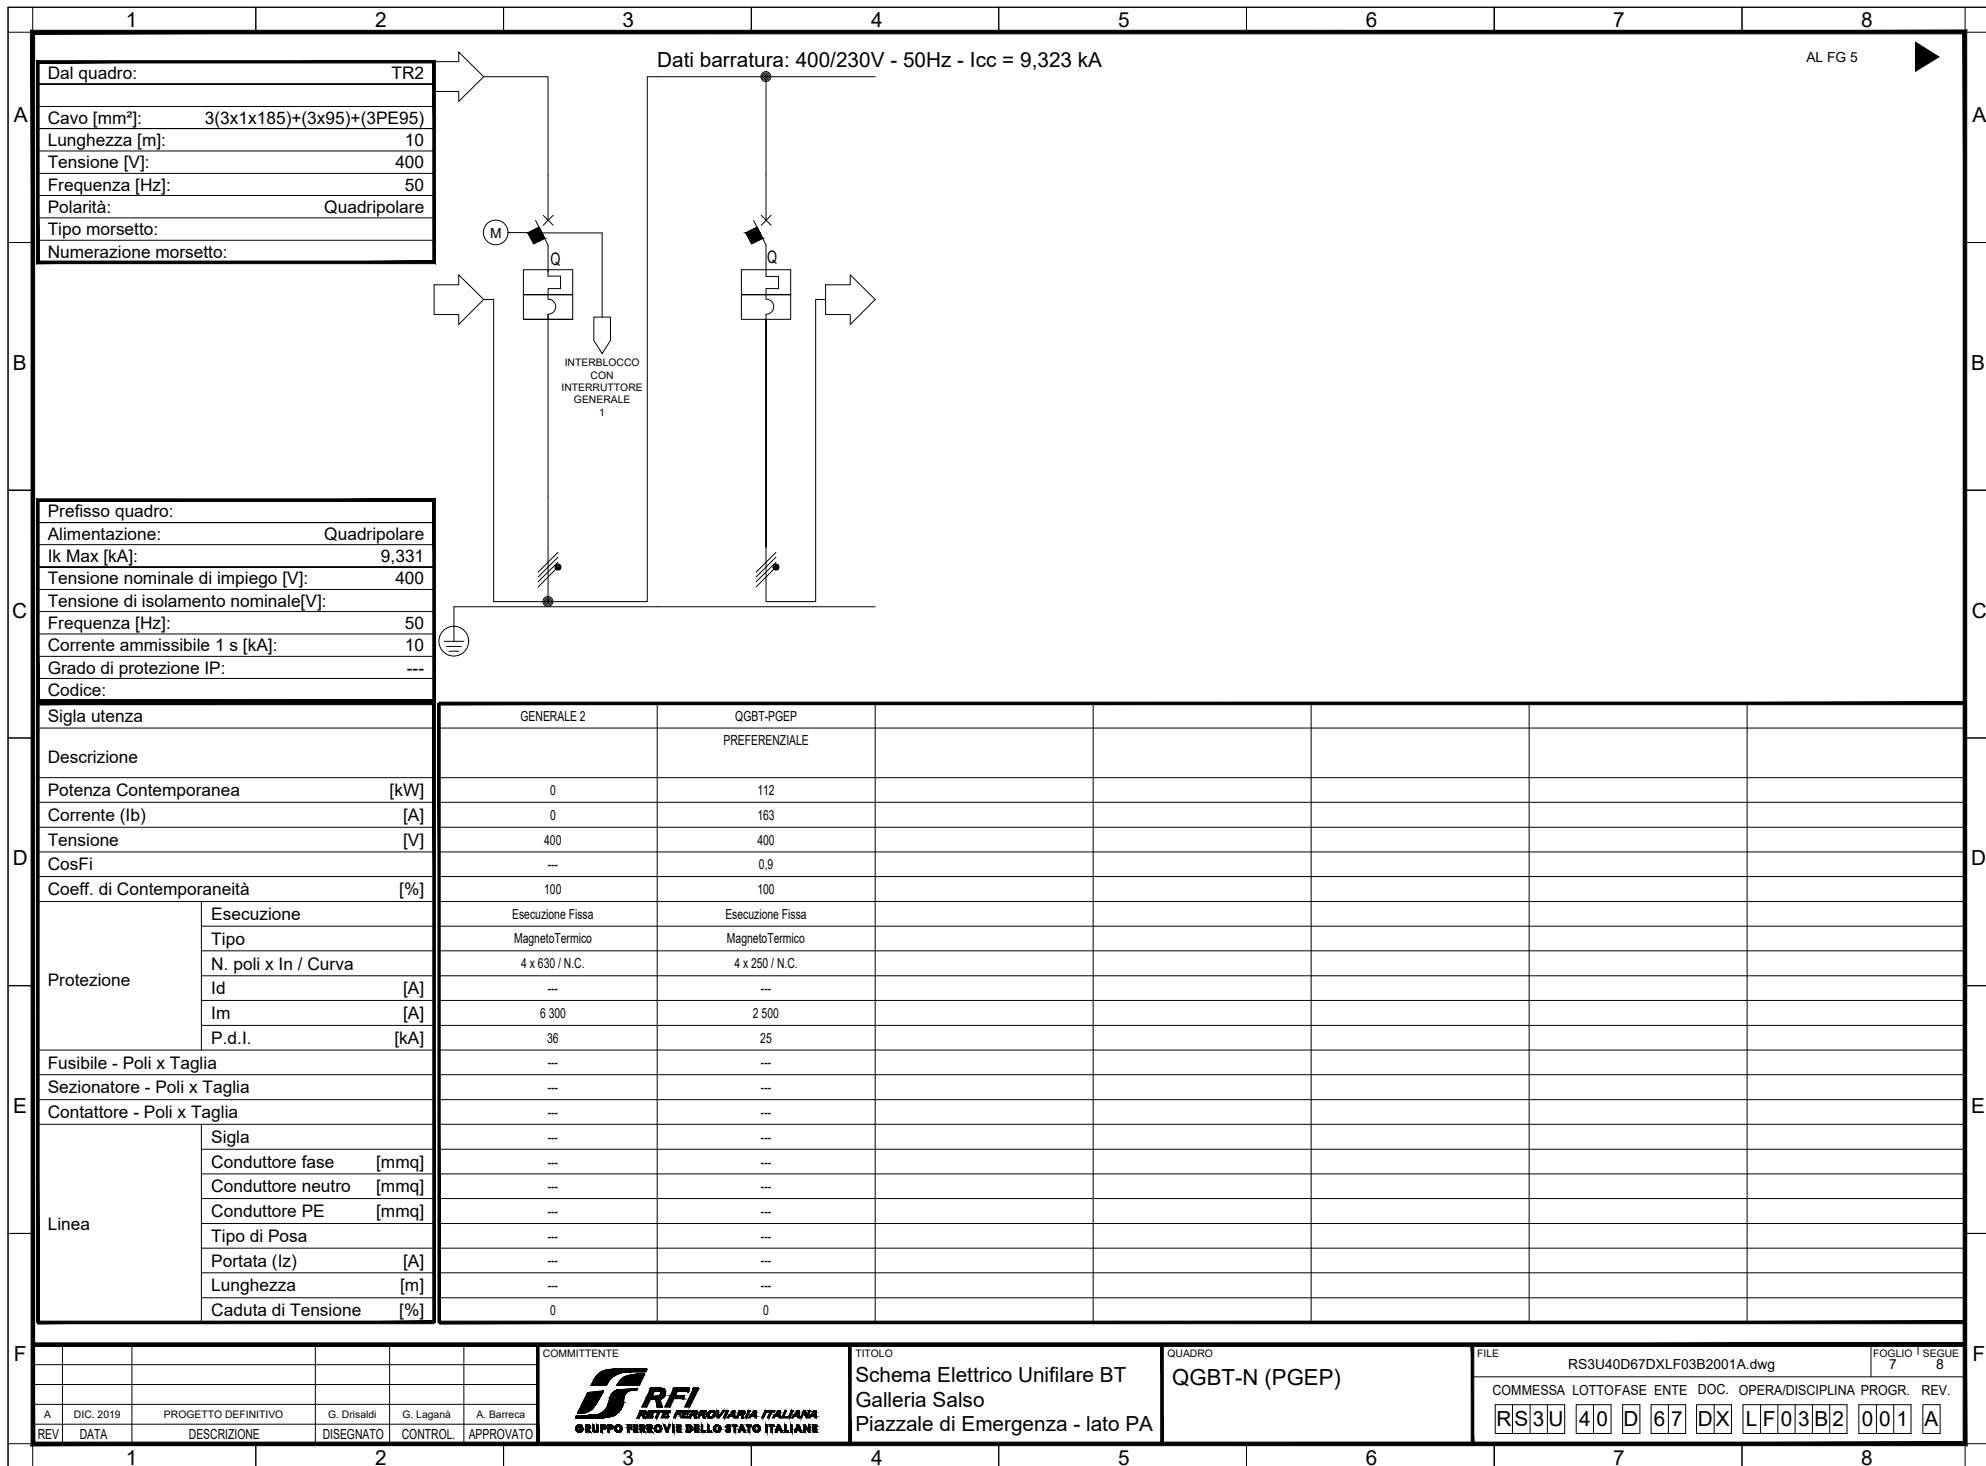


Dal quadro:	GENERATORE 160 kVA
Cavo [mm²]:	4(1x150)+(1PE150)
Lunghezza [m]:	30
Tensione [V]:	400
Frequenza [Hz]:	50
Polarità:	Quadripolare
Tipo morsetto:	
Numerazione morsetto:	

Prefisso quadro:	
Alimentazione:	Quadripolare
Ik Max [kA]:	9,297
Tensione nominale di impiego [V]:	400
Tensione di isolamento nominale[V]:	
Frequenza [Hz]:	50
Corrente ammissibile 1 s [kA]:	10
Grado di protezione IP:	---
Codice:	

Sigla utenza	
Descrizione	
Potenza Contemporanea [kW]	
Corrente (Ib) [A]	
Tensione [V]	
CosFi	
Coeff. di Contemporaneità [%]	
Protezione	Esecuzione
	Tipo
	N. poli x In / Curva
	Id [A]
	Im [A]
P.d.I. [kA]	
Fusibile - Poli x Taglia	
Sezionatore - Poli x Taglia	
Contattore - Poli x Taglia	
Linea	Sigla
	Conduttore fase [mmq]
	Conduttore neutro [mmq]
	Conduttore PE [mmq]
	Tipo di Posa
	Portata (Iz) [A]
	Lunghezza [m]
Caduta di Tensione [%]	

Dati barratura: 400/230V - 50Hz - Icc = 9,297 kA

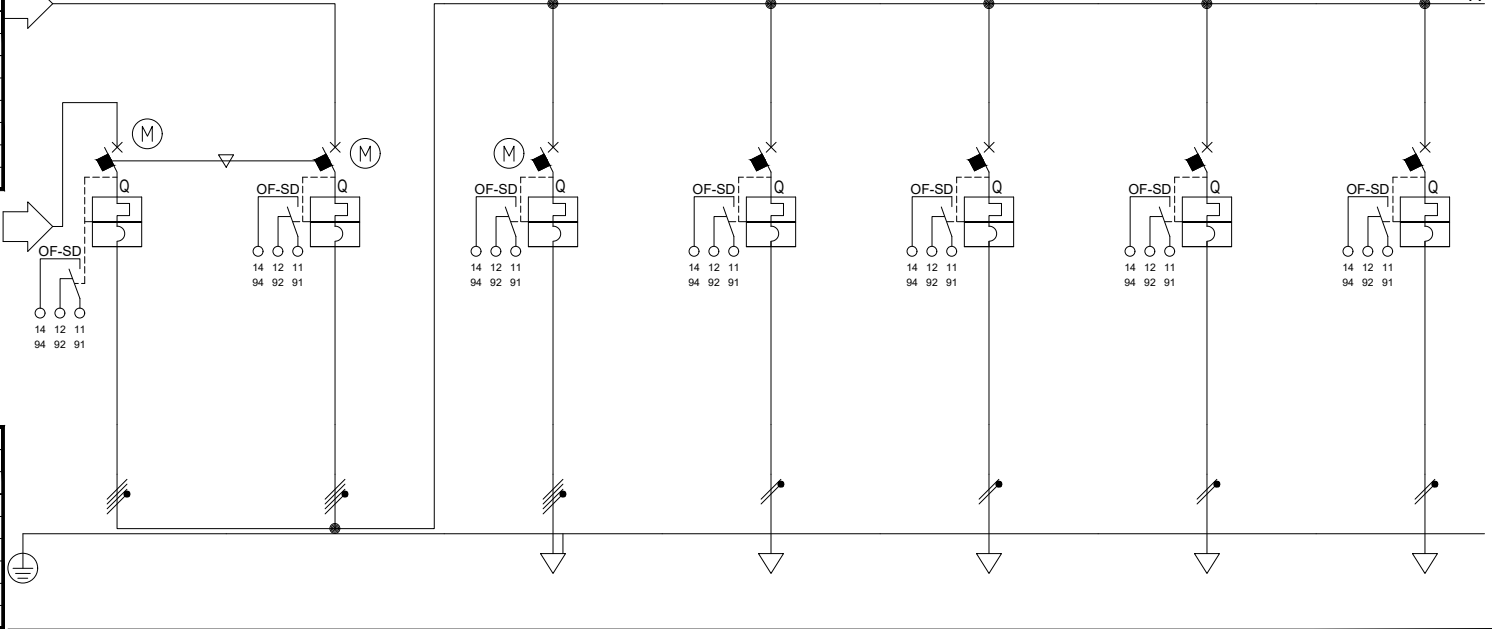

Sigla utenza	GENERALE/RETE	GENERALE/GE	QGPAL-P LOCALE POMPE	LP-FT-01 LUCI FABBRICATO PGEP	LP-FT-02 LUCI FABBRICATO PGEP	LP-FT-03 LUCI FABBRICATO PGEP	LP-FT-04 LUCI FABBRICATO PGEP	
Potenza Contemporanea [kW]	112	112	25	0,044	0,029	0,058	0,058	
Corrente (Ib) [A]	163	163	41	0,212	0,14	0,279	0,279	
Tensione [V]	400	400	400	230	230	230	230	
CosFi	0,9	0,9	0,9	0,9	0,9	0,9	0,9	
Coeff. di Contemporaneità [%]	100	100	100	100	100	100	100	
Protezione	Esecuzione	Esecuzione Fissa	Esecuzione Fissa	Esecuzione Fissa	Esecuzione Fissa	Esecuzione Fissa	Esecuzione Fissa	
	Tipo	MagnetoTermico	MagnetoTermico	MagnetoTermico	MagnetoTermico	MagnetoTermico	MagnetoTermico	
	N. poli x In / Curva	4 x 250 / N.C.	4 x 250 / N.C.	4 x 100 / C	1P x 10 + N / C	1P x 10 + N / C	1P x 10 + N / C	1P x 10 + N / C
	Id [A]	---	---	---	---	---	---	---
	Im [A]	2 000	2 000	800	100	100	100	100
P.d.I. [kA]	25	25	10	10	10	10	10	
Fusibile - Poli x Taglia		---	---	---	---	---	---	
Sezionatore - Poli x Taglia		---	---	---	---	---	---	
Contattore - Poli x Taglia		---	---	---	---	---	---	
Linea	Sigla	---	FG16M16	FG16OM16	FG16OM16	FG16OM16	FG16OM16	
	Conduttore fase [mmq]	---	50	2,5	2,5	2,5	2,5	
	Conduttore neutro [mmq]	---	---	50	2,5	2,5	2,5	
	Conduttore PE [mmq]	---	---	50	---	---	---	
	Tipo di Posa	---	---	_1_	13_	13_	13_	
	Portata (Iz) [A]	---	---	113	29	29	29	
	Lunghezza [m]	---	---	50	20	25	35	
Caduta di Tensione [%]	0	0	0,36	0,03	0,02	0,06	0,07	

A	DIC. 2019	PROGETTO DEFINITIVO	G. Drisaldi	G. Lagana	A. Barreca
REV	DATA	DESCRIZIONE	DISEGNATO	CONTROL.	APPROVATO




COMMITTENTE  
**Schema Elettrico Unifilare BT**  
**Galleria Salso**  
**Piazzale di Emergenza - lato PA**

TITOLO  
**QGBT-P (PGEP)**

FILE	RS3U40D67DXLF03B2001A.dwg	FOGLIO 1	SEGUE 9
COMMESSA	LOTTOFASE ENTE DOC. OPERA/DISCIPLINA	PROGR.	REV.
<b>RS3U 40 D 67 DX LF03B2 001 A</b>			




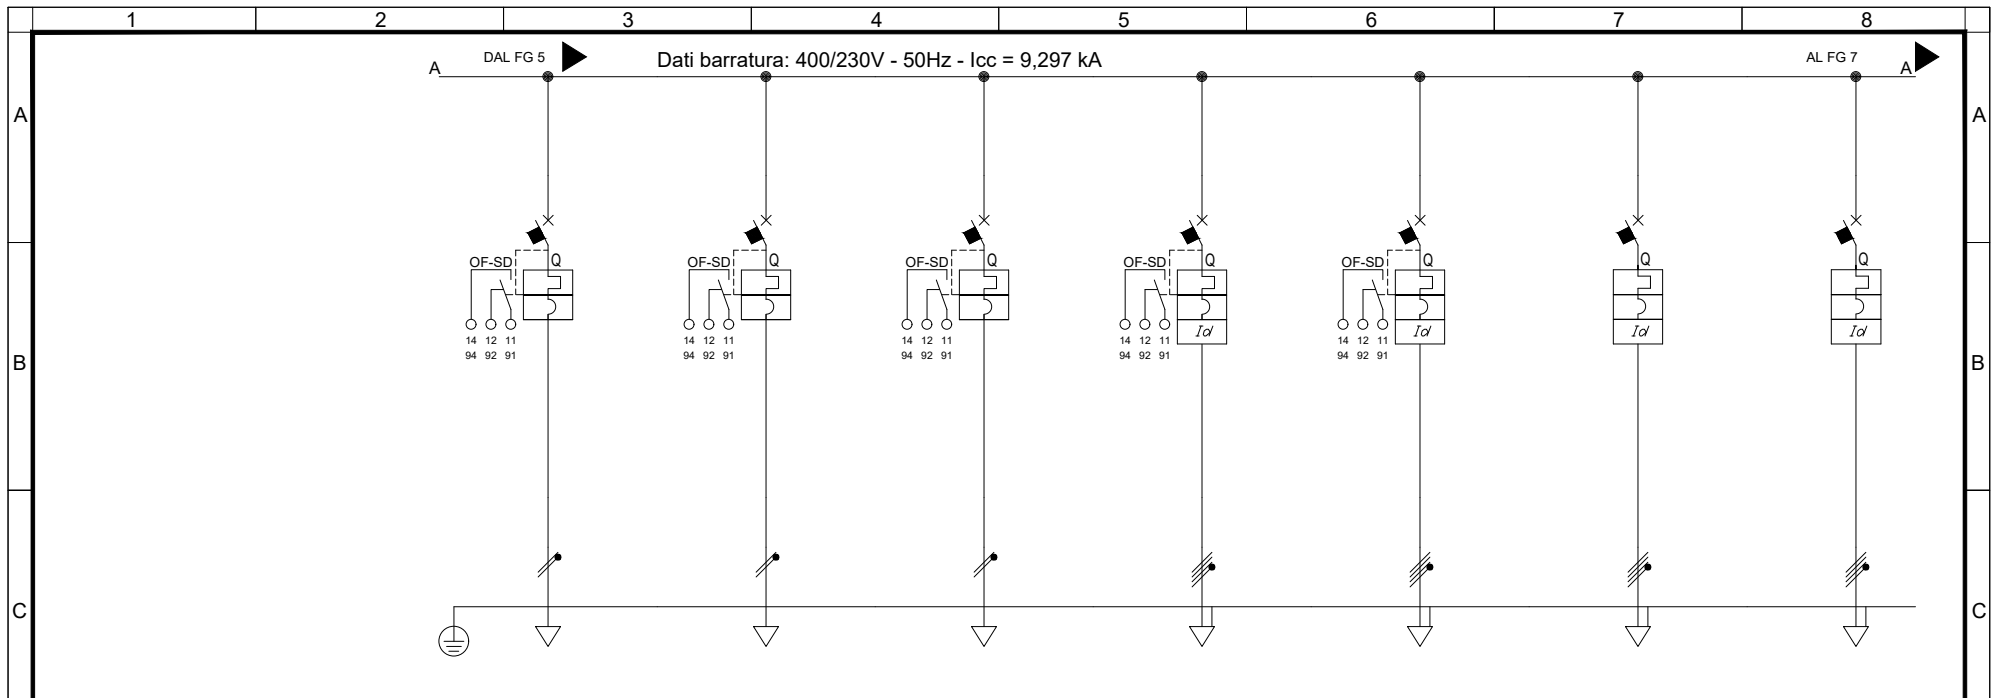

Dati barratura: 400/230V - 50Hz - I<sub>cc</sub> = 9,297 kA


Sigla utenza		LP-FT-05	LP-FT-06	LP-FT-07	QUADRO QSTES	QUADRO QSTES	UPS-1	UPS-2	
Descrizione		LUCI FABBRICATO PGEP	LUCI FABBRICATO PGEP	LUCI FABBRICATO PGEP			QGBT-NB (PGEP) (NO-BREAK)	QGBT-NB (NO-BREAK)	
Potenza Contemporanea	[kW]	0,087	0,116	0,174	2,1	2,1	23	14	
Corrente (Ib)	[A]	0,419	0,558	0,837	3,368	3,368	36	22	
Tensione	[V]	230	230	230	400	400	400	400	
CosFi		0,9	0,9	0,9	0,9	0,9	0,9	0,9	
Coeff. di Contemporaneità	[%]	100	100	100	100	100	100	100	
Protezione	Esecuzione	Esecuzione Fissa	Esecuzione Fissa	Esecuzione Fissa	Esecuzione Fissa	Esecuzione Fissa	Esecuzione Fissa	Esecuzione Fissa	
	Tipo	MagnetoTermico	MagnetoTermico	MagnetoTermico	MagnetoTermicoDiff.	MagnetoTermicoDiff.	MagnetoTermicoDiff.	MagnetoTermicoDiff.	
	N. poli x In / Curva	1P x 10 + N / C	1P x 10 + N / C	1P x 10 + N / C	4 x 16 / C	4 x 16 / C	4 x 63 / D	4 x 63 / D	
	Id	[A]	---	---	---	0,3	0,5	0,5	
	Im	[A]	100	100	100	160	160	882	882
	P.d.I.	[kA]	10	10	10	15	15	10	10
Fusibile - Poli x Taglia		---	---	---	---	---	---	---	
Sezionatore - Poli x Taglia		---	---	---	---	---	---	---	
Contattore - Poli x Taglia		---	---	---	---	---	---	---	
Linea	Sigla	FG160M16	FG160M16	FG160M16	FG160M16	FG160M16	FG160M16	FG160M16/FG16M16 PE	
	Conduttore fase	[mmq]	2,5	2,5	2,5	2,5	25	25	
	Conduttore neutro	[mmq]	2,5	2,5	2,5	2,5	25	25	
	Conduttore PE	[mmq]	---	---	---	2,5	25	25	
	Tipo di Posa		13_	13_	13_	13_	13_	13_	
	Portata (Iz)	[A]	29	29	29	26	26	102	102
	Lunghezza	[m]	40	40	40	20	20	15	15
Caduta di Tensione	[%]	0,11	0,14	0,22	0,22	0,22	0,18	0,11	

COMMITTENTE		TITOLO		QUADRO		FILE	
		Schema Elettrico Unifilare BT Galleria Salso Piazzale di Emergenza - lato PA		QGBT-P (PGEP)		RS3U40D67DXLF03B2001A.dwg	
						FOGLIO 1 SEGUE 10	
						COMMESSA LOTTOFASE ENTE DOC. OPERA/DISCIPLINA PROGR. REV.	
						RS3U 40 D 67 DX L F 03 B 2 001 A	

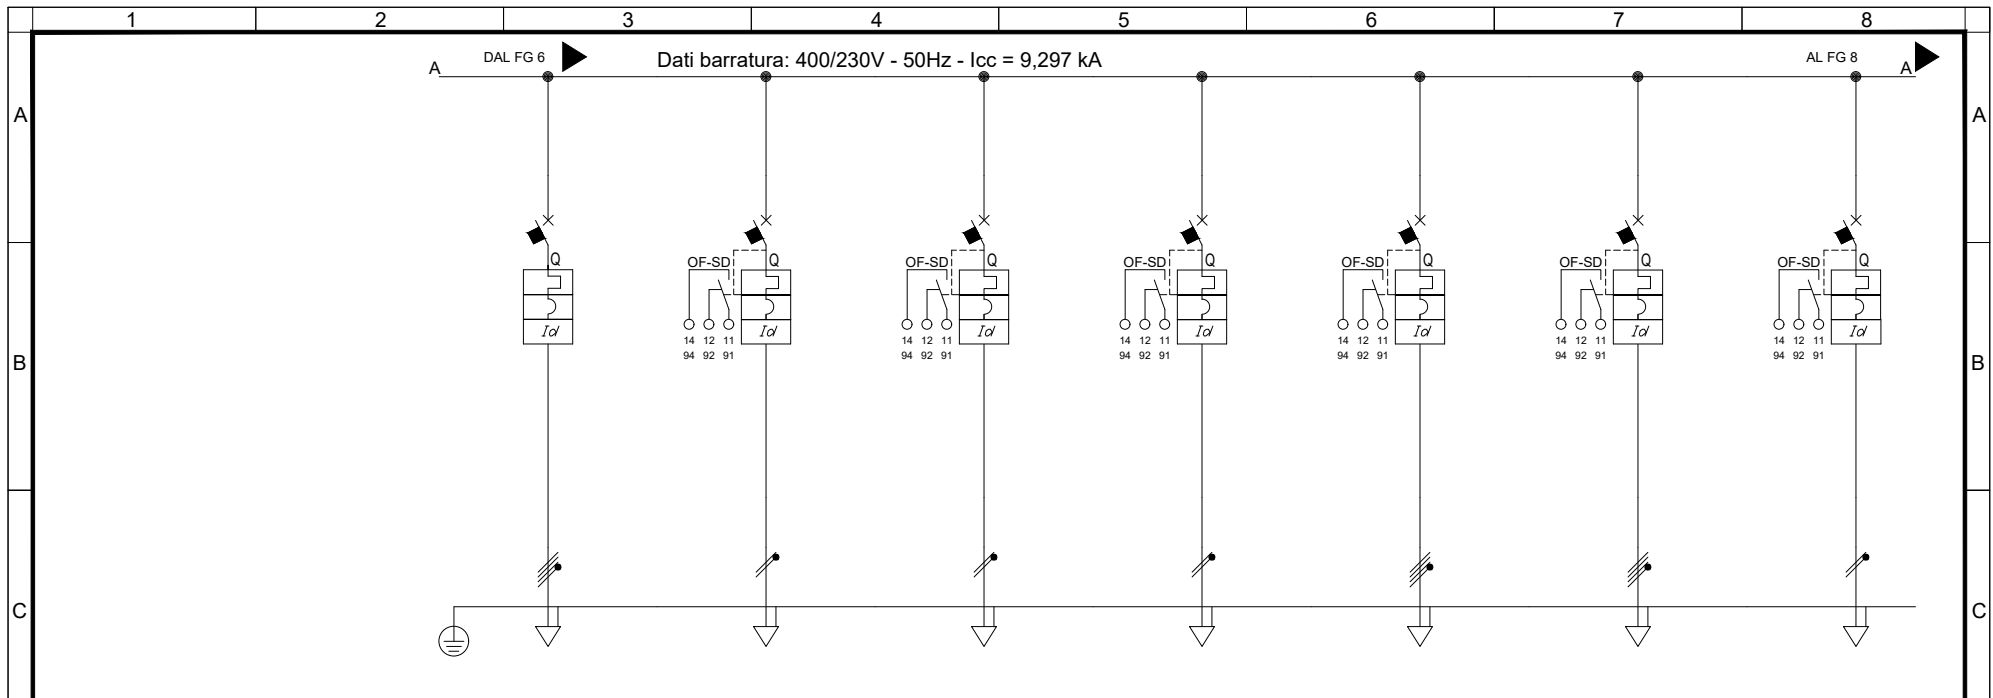


Sigla utenza		UPS - BY PASS	VENTILATORE ESTRAZIONE LOCALE GE	VENTILATORE ESTRAZIONE LOCALE MT	VENTILATORE ESTRAZIONE LOCALE MT (RISERVA)	CDZ-1 LOCALE BT	CDZ-2 LOCALE BT (RISERVA)	CDZ-1 LOCALE TLC	
Descrizione									
Potenza Contemporanea	[kW]	14	0,5	1	1	5	5	3	
Corrente (Ib)	[A]	22	2,406	4,811	4,811	8,019	8,019	14	
Tensione	[V]	400	230	230	230	400	400	230	
CosFi		0,9	0,9	0,9	0,9	0,9	0,9	0,9	
Coeff. di Contemporaneità	[%]	100	100	100	100	100	100	100	
Protezione	Esecuzione	Esecuzione Fissa	Esecuzione Fissa	Esecuzione Fissa	Esecuzione Fissa	Esecuzione Fissa	Esecuzione Fissa	Esecuzione Fissa	
	Tipo	MagnetoTermicoDiff.	MagnetoTermicoDiff.	MagnetoTermicoDiff.	MagnetoTermicoDiff.	MagnetoTermicoDiff.	MagnetoTermicoDiff.	MagnetoTermicoDiff.	
	N. poli x In / Curva	4 x 63 / D	2 x 16 / D	2 x 16 / D	2 x 16 / D	4 x 16 / C	4 x 16 / C	2 x 16 / D	
	Id	[A]	0,5	0,3	0,3	0,3	0,3	0,3	
	Im	[A]	882	224	224	224	160	160	224
P.d.I.	[kA]	10	20	20	20	15	15	20	
Fusibile - Poli x Taglia		---	---	---	---	---	---	---	
Sezionatore - Poli x Taglia		---	---	---	---	---	---	---	
Contattore - Poli x Taglia		---	---	---	---	---	---	---	
Linea	Sigla	FG160M16/FG16M16 PE	FG160M16	FG160M16	FG160M16	FG160M16	FG160M16	FG160M16	
	Conduttore fase	[mmq]	25	2,5	2,5	2,5	2,5	2,5	
	Conduttore neutro	[mmq]	25	2,5	2,5	2,5	2,5	2,5	
	Conduttore PE	[mmq]	25	2,5	2,5	2,5	2,5	2,5	
	Tipo di Posa		13_	13_	13_	13_	13_	13_	
	Portata (Iz)	[A]	102	29	29	29	26	26	29
	Lunghezza	[m]	15	20	20	20	20	20	20
Caduta di Tensione	[%]	0,11	0,31	0,63	0,63	0,53	0,53	1,98	

COMMITTENTE					TITOLO		QUADRO		FILE		FOGLIO 1 SEGUE	
					Schema Elettrico Unifilare BT Galleria Salso Piazzale di Emergenza - lato PA		QGBT-P (PGEP)		RS3U40D67DXLF03B2001A.dwg		10 11	
A	DIC. 2019	PROGETTO DEFINITIVO	G. Drisaldi	G. Lagana	A. Barreca	<div style="border: 1px solid black; padding: 2px;">             RS3U 40 D 67 DX L F 03 B 2 001 A           </div>						
REV	DATA	DESCRIZIONE	DISEGNATO	CONTROL.	APPROVATO							

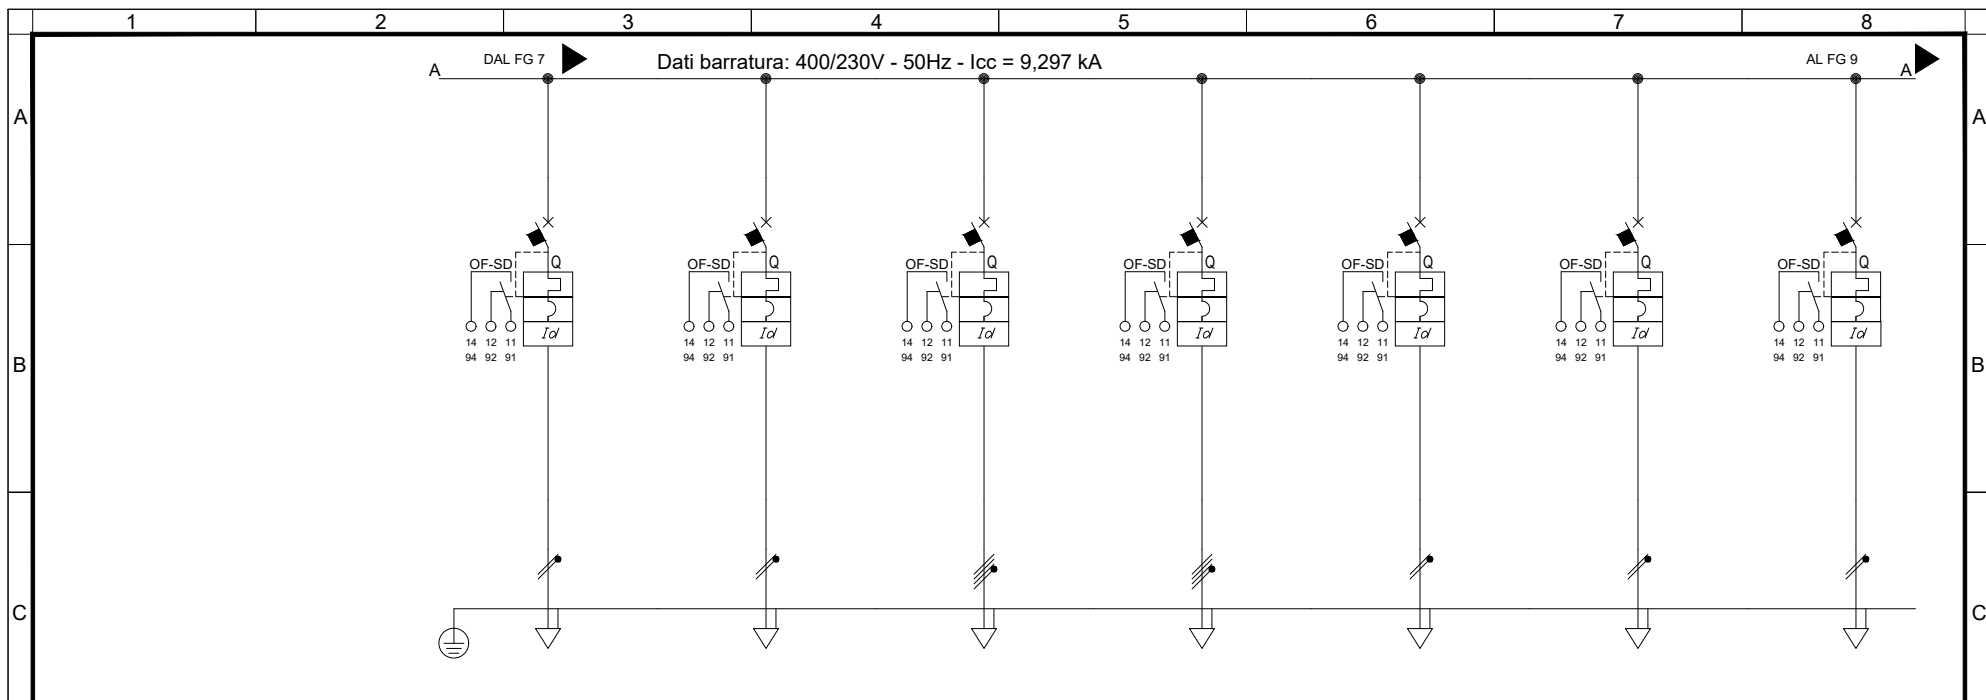

Sigla utenza		CDZ-2	VENTILATORE ESTRAZIONE	CDZ-1	CDZ-2	VENTILATORE ESTRAZIONE	CDZ	VENTILATORE ESTRAZIONE	
Descrizione		LOCALE TLC (RISERVA)	LOCALE TLC	LOCALE BATTERIE	LOCALE BATTERIE (RISERVA)	LOCALE BATTERIE	LOCALE COMANDO E CONTROLLO	LOCALE COMANDO E CONTROLLO	
Potenza Contemporanea	[kW]	3	0,5	5,4	5,4	0,5	2	0,1	
Corrente (Ib)	[A]	14	2,406	8,66	8,66	2,406	9,623	0,481	
Tensione	[V]	230	230	400	400	230	230	230	
CosFi		0,9	0,9	0,9	0,9	0,9	0,9	0,9	
Coeff. di Contemporaneità	[%]	100	100	100	100	100	100	100	
Protezione	Esecuzione	Esecuzione Fissa	Esecuzione Fissa	Esecuzione Fissa	Esecuzione Fissa	Esecuzione Fissa	Esecuzione Fissa	Esecuzione Fissa	
	Tipo	MagnetoTermicoDiff.	MagnetoTermicoDiff.	MagnetoTermicoDiff.	MagnetoTermicoDiff.	MagnetoTermicoDiff.	MagnetoTermicoDiff.	MagnetoTermicoDiff.	
	N. poli x In / Curva	2 x 16 / D	2 x 16 / D	4 x 16 / C	4 x 16 / C	2 x 16 / D	2 x 16 / D	2 x 16 / D	
	Id	[A]	0,3	0,3	0,3	0,3	0,3	0,3	
	Im	[A]	224	224	160	160	224	224	224
P.d.I.	[kA]	20	20	15	15	20	20	20	
Fusibile - Poli x Taglia		---	---	---	---	---	---	---	
Sezionatore - Poli x Taglia		---	---	---	---	---	---	---	
Contattore - Poli x Taglia		---	---	---	---	---	---	---	
Linea	Sigla	FG160M16	FG160M16	FG160M16	FG160M16	FG160M16	FG160M16	FG160M16	
	Conduttore fase	[mmq]	2,5	2,5	2,5	2,5	2,5	2,5	
	Conduttore neutro	[mmq]	2,5	2,5	2,5	2,5	2,5	2,5	
	Conduttore PE	[mmq]	2,5	2,5	2,5	2,5	2,5	2,5	
	Tipo di Posa		13_	13_	13_	13_	13_	13_	
	Portata (Iz)	[A]	29	29	26	26	29	29	29
	Lunghezza	[m]	20	20	20	20	20	20	20
Caduta di Tensione	[%]	1,98	0,31	0,58	0,58	0,31	1,28	0,06	


COMMITTENTE		TITOLO		QUADRO		FILE	
		Schema Elettrico Unifilare BT Galleria Salso Piazzale di Emergenza - lato PA		QGBT-P (PGEP)		RS3U40D67DXLF03B2001A.dwg	
						FOGLIO 1 SEGUE 11 12	
						COMMESSA LOTTOFASE ENTE DOC. OPERA/DISCIPLINA Progr. REV.	
						RS3U 40 D 67 DX LF03B2 001 A	

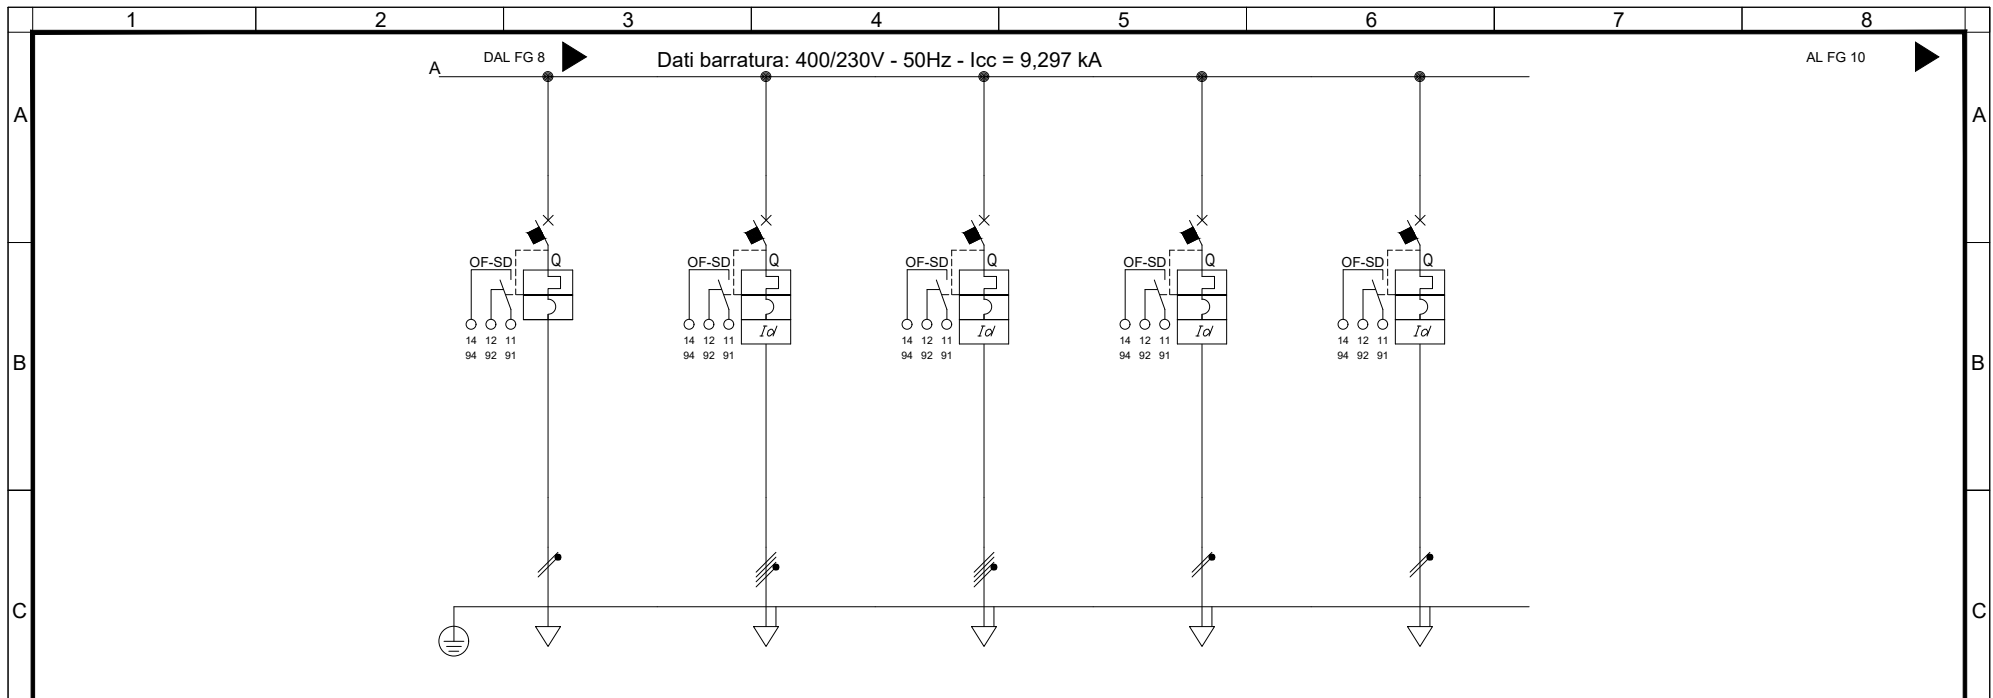

Sigla utenza		DISPONIBILE	DISPONIBILE	DISPONIBILE	DISPONIBILE	DISPONIBILE		
Descrizione								
Potenza Contemporanea	[kW]	0	0	0	0	0		
Corrente (Ib)	[A]	0	0	0	0	0		
Tensione	[V]	230	400	400	230	230		
CosFi		---	---	---	---	---		
Coeff. di Contemporaneità	[%]	100	100	100	100	100		
Protezione	Esecuzione	Esecuzione Fissa	Esecuzione Fissa	Esecuzione Fissa	Esecuzione Fissa	Esecuzione Fissa		
	Tipo	MagnetoTermico	MagnetoTermicoDiff.	MagnetoTermicoDiff.	MagnetoTermicoDiff.	MagnetoTermicoDiff.		
	N. poli x In / Curva	1P x 10 + N / C	4 x 16 / C	4 x 16 / C	2 x 16 / D	2 x 16 / D		
	I <sub>d</sub>	[A]	---	0,3	0,3	0,3		
	I <sub>m</sub>	[A]	100	160	160	224	224	
P.d.I.	[kA]	10	15	15	20	20		
Fusibile - Poli x Taglia		---	---	---	---	---		
Sezionatore - Poli x Taglia		---	---	---	---	---		
Contattore - Poli x Taglia		---	---	---	---	---		
Linea	Sigla	---	---	---	---	---		
	Conduttore fase	[mmq]	---	---	---	---		
	Conduttore neutro	[mmq]	---	---	---	---		
	Conduttore PE	[mmq]	---	---	---	---		
	Tipo di Posa		---	---	---	---		
	Portata (Iz)	[A]	---	---	---	---		
	Lunghezza	[m]	---	---	---	---		
	Caduta di Tensione	[%]	0	0	0	0	0	

COMMITTENTE					TITOLO		QUADRO		FILE		FOGLIO 1 SEQUE	
					Schema Elettrico Unifilare BT Galleria Salso Piazzale di Emergenza - lato PA		QGBT-P (PGEP)		RS3U40D67DXLF03B2001A.dwg		12 13	
A	DIC. 2019	PROGETTO DEFINITIVO	G. Drisaldi	G. Lagana	A. Barreca							
REV	DATA	DESCRIZIONE	DISEGNATO	CONTROL.	APPROVATO					RS3U 40 D 67 DX LF03B2 001 A		



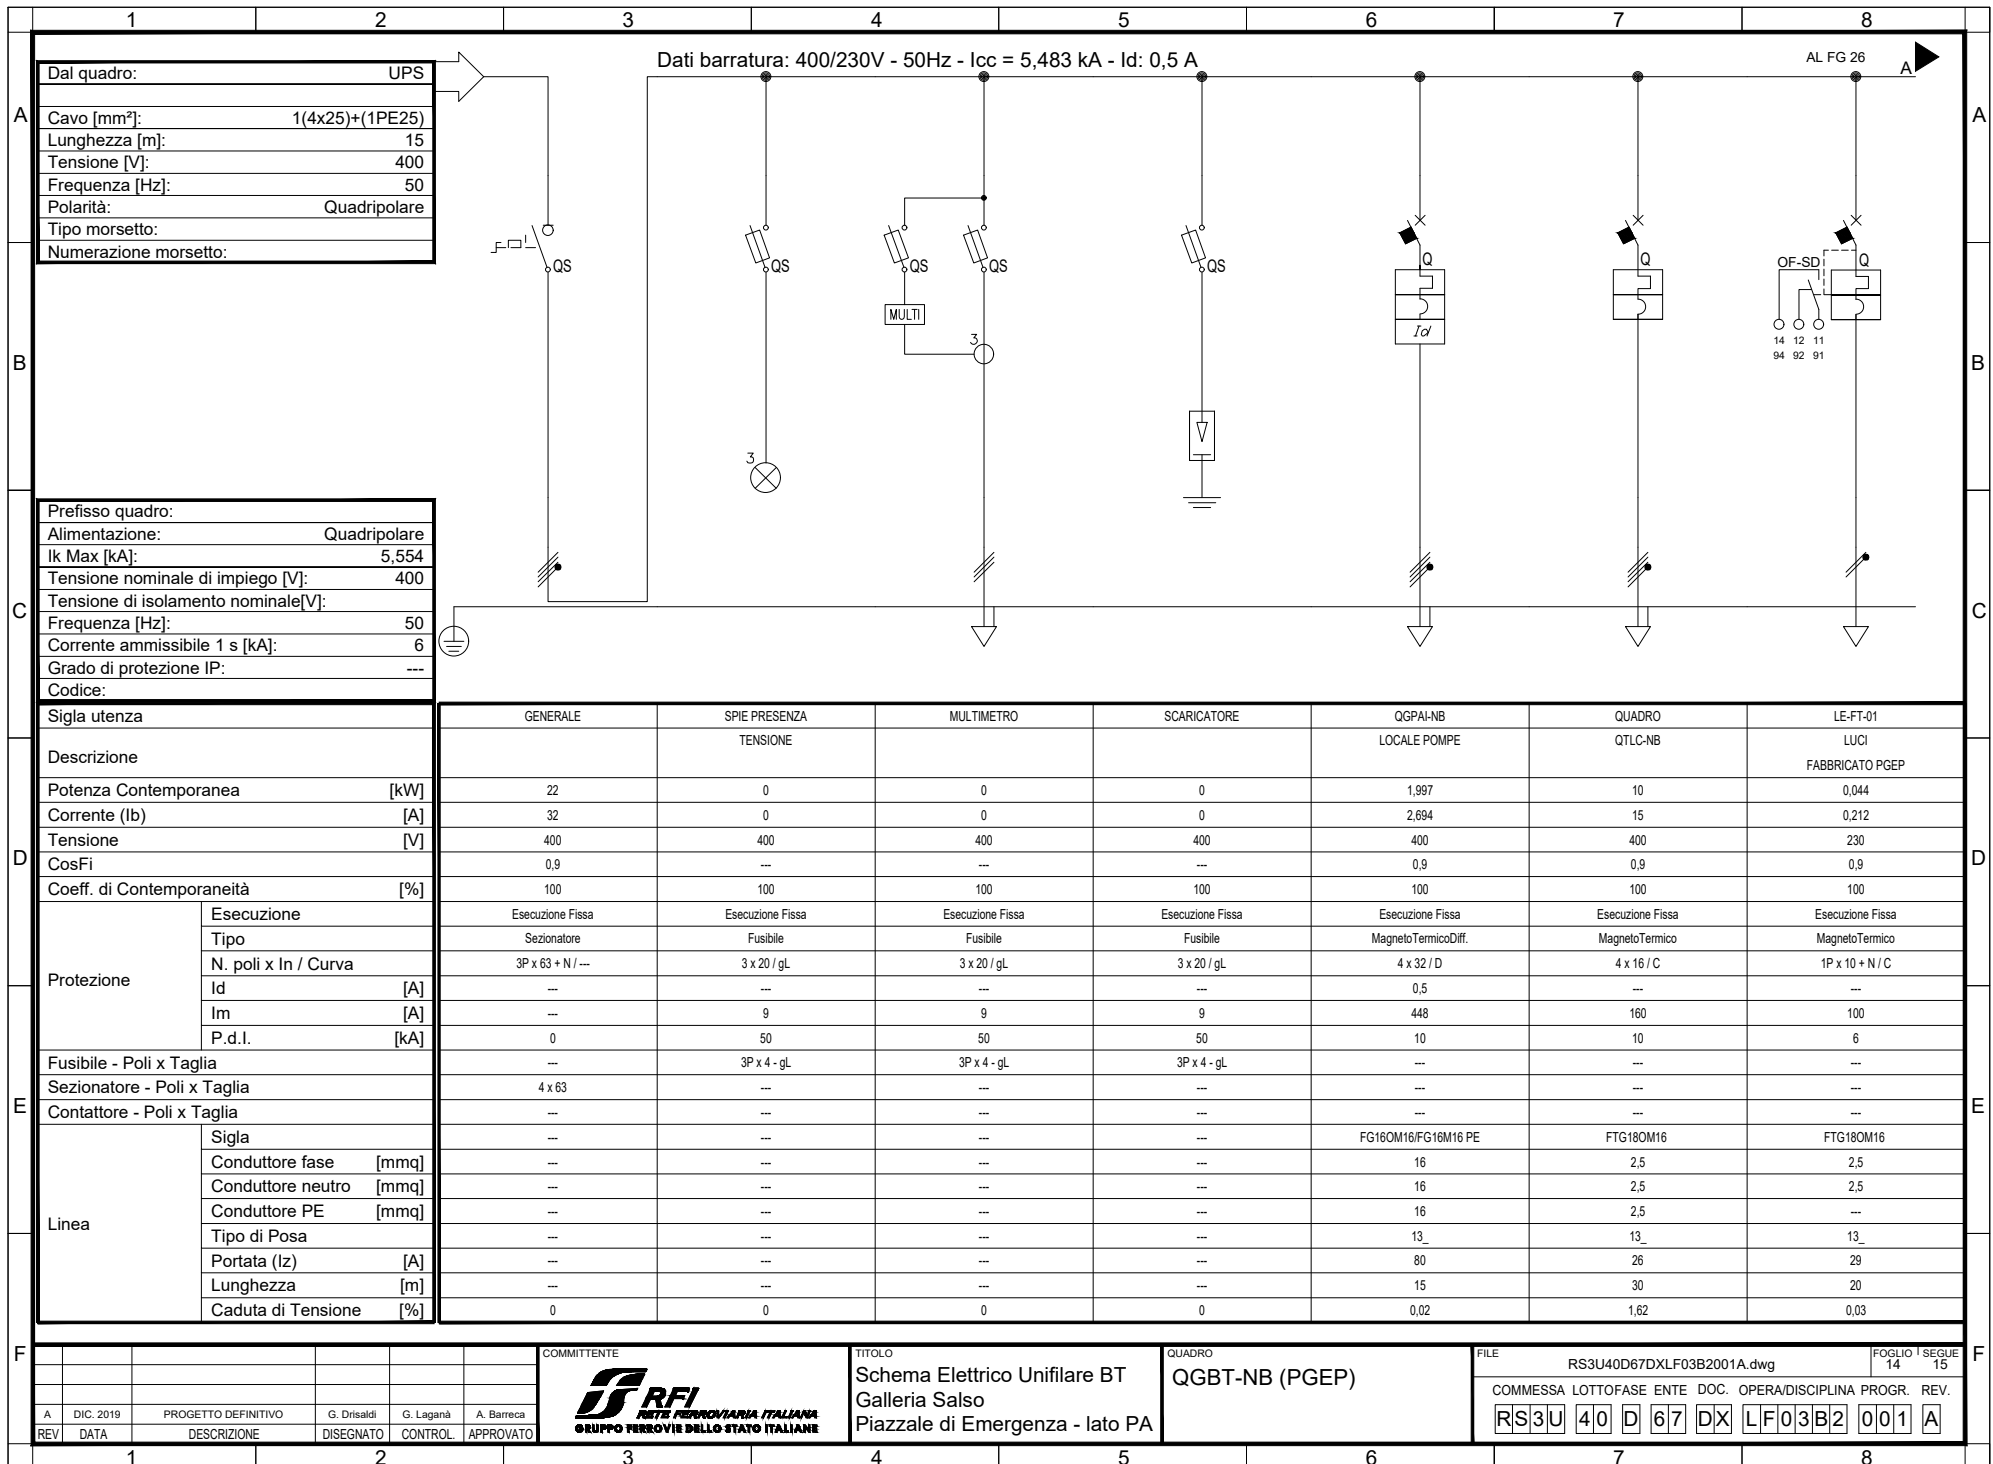

Dal quadro:	UPS
Cavo [mm²]:	1(4x25)+(1PE25)
Lunghezza [m]:	15
Tensione [V]:	400
Frequenza [Hz]:	50
Polarità:	Quadrifilare
Tipo morsetto:	
Numerazione morsetto:	

Prefisso quadro:	
Alimentazione:	Quadrifilare
I <sub>k</sub> Max [kA]:	5,554
Tensione nominale di impiego [V]:	400
Tensione di isolamento nominale[V]:	
Frequenza [Hz]:	50
Corrente ammissibile 1 s [kA]:	6
Grado di protezione IP:	---
Codice:	

		GENERALE	SPIE PRESENZA TENSIONE	MULTIMETRO	SCARICATORE	QGPAl-NB LOCALE POMPE	QUADRO QTLc-NB	LE-FT-01 LUCI FABBRICATO PGEP
Descrizione								
Potenza Contemporanea	[kW]	22	0	0	0	1,997	10	0,044
Corrente (I <sub>b</sub> )	[A]	32	0	0	0	2,694	15	0,212
Tensione	[V]	400	400	400	400	400	400	230
CosFi		0,9	---	---	---	0,9	0,9	0,9
Coeff. di Contemporaneità	[%]	100	100	100	100	100	100	100
Protezione	Esecuzione	Esecuzione Fissa	Esecuzione Fissa	Esecuzione Fissa	Esecuzione Fissa	Esecuzione Fissa	Esecuzione Fissa	Esecuzione Fissa
	Tipo	Sezionatore	Fusibile	Fusibile	Fusibile	MagnetoTermicoDiff.	MagnetoTermico	MagnetoTermico
	N. poli x In / Curva	3P x 63 + N / ---	3 x 20 / gL	3 x 20 / gL	3 x 20 / gL	4 x 32 / D	4 x 16 / C	1P x 10 + N / C
	I <sub>d</sub>	---	---	---	---	0,5	---	---
	I <sub>m</sub>	[A]	---	9	9	448	160	100
P.d.l.	[kA]	0	50	50	50	10	10	6
Fusibile - Poli x Taglia		---	3P x 4 - gL	3P x 4 - gL	3P x 4 - gL	---	---	---
Sezionatore - Poli x Taglia		4 x 63	---	---	---	---	---	---
Contattore - Poli x Taglia		---	---	---	---	---	---	---
Linea	Stigla	---	---	---	---	FG160M16/FG16M16 PE	FTG180M16	FTG180M16
	Conduttore fase [mmq]	---	---	---	---	16	2,5	2,5
	Conduttore neutro [mmq]	---	---	---	---	16	2,5	2,5
	Conduttore PE [mmq]	---	---	---	---	16	2,5	---
	Tipo di Posa	---	---	---	---	13_	13_	13_
	Portata (I <sub>z</sub> )	[A]	---	---	---	80	26	29
	Lunghezza	[m]	---	---	---	15	30	20
Caduta di Tensione	[%]	0	0	0	0,02	1,62	0,03	


A	DIC. 2019	PROGETTO DEFINITIVO	G. Drisaldi	G. Lagana	A. Barreca
REV	DATA	DESCRIZIONE	DISEGNATO	CONTROL.	APPROVATO



COMMITTENTE  
**Schema Elettrico Unifilare BT  
Galleria Salso  
Piazzale di Emergenza - lato PA**

QUADRO  
**QGBT-NB (PGEP)**


FILE	RS3U40D67DXLF03B2001A.dwg	FOGLIO 1 SEGUE	14 15
COMMESSA	LOTTOFASE ENTE DOC. OPERA/DISCIPLINA	PROGR.	REV.
RS3U 40 D 67 DX LF03B2 001 A			

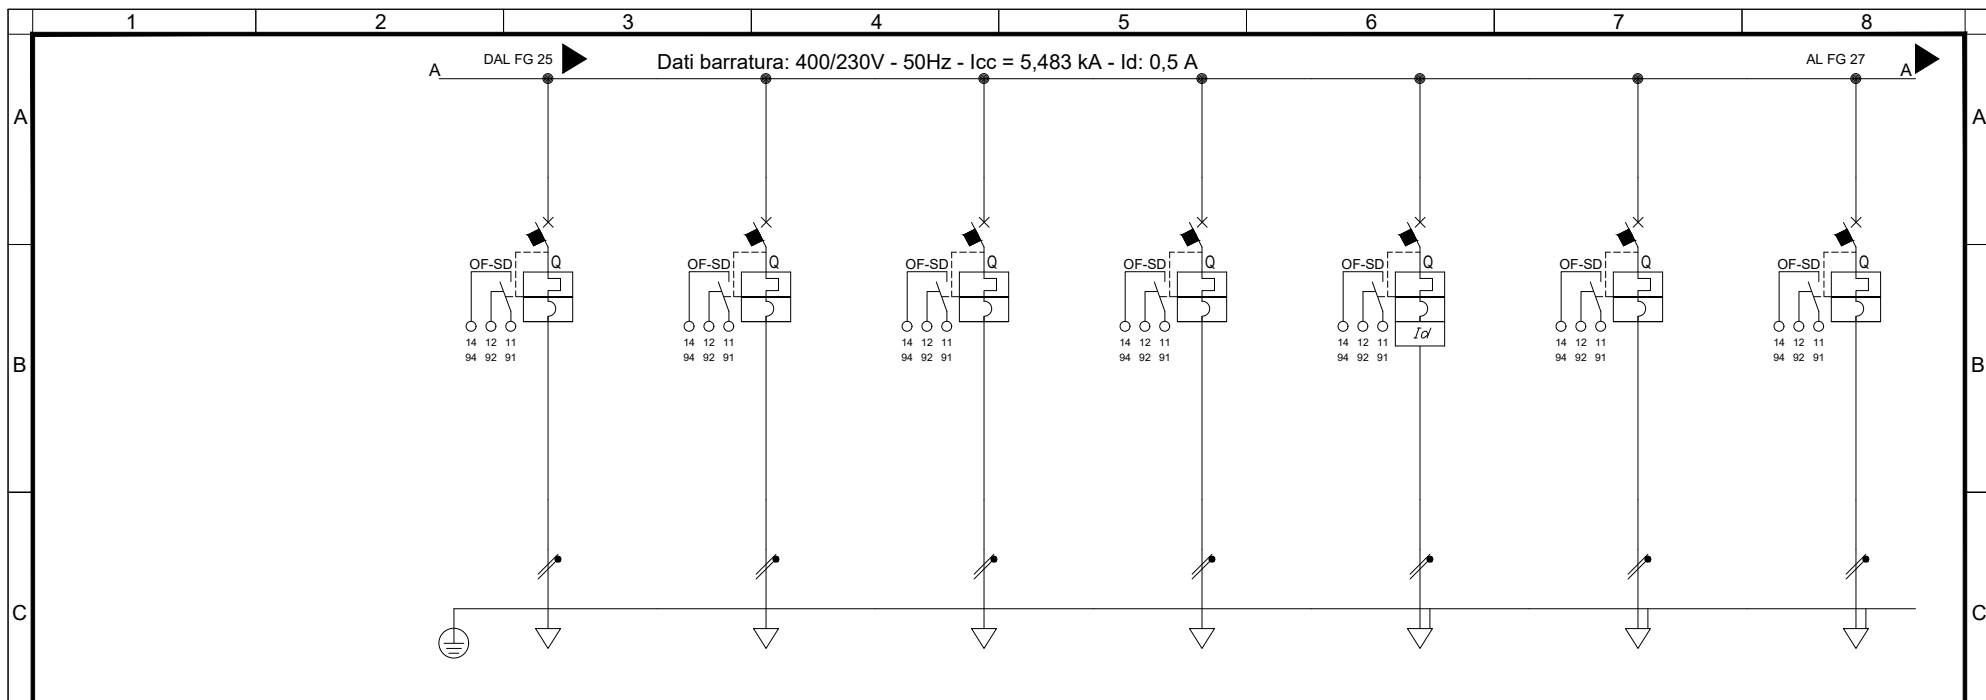

Dati barratura: 400/230V - 50Hz - I<sub>cc</sub> = 5,483 kA - I<sub>d</sub> = 0,5 A

Sigla utenza		LE-FT-02	LE-FT-03	LE-FT-04	LE-FT-05	FM-FT-01	CENTRALINA	CENTRALINA
Descrizione		LUCI FABBRICATO PGEP	LUCI FABBRICATO PGEP	LUCI FABBRICATO PGEP	LUCI FABBRICATO PGEP	FM FABBRICATO PGEP	TVCC	RILEVAZIONE INCENDI
Potenza Contemporanea	[kW]	0,029	0,029	0,058	0,044	0,78	2	0,6
Corrente (I <sub>b</sub> )	[A]	0,14	0,14	0,279	0,212	3,753	9,623	2,887
Tensione	[V]	230	230	230	230	230	230	230
CosFi		0,9	0,9	0,9	0,9	0,9	0,9	0,9
Coeff. di Contemporaneità	[%]	100	100	100	100	100	100	100
Protezione	Esecuzione	Esecuzione Fissa	Esecuzione Fissa	Esecuzione Fissa	Esecuzione Fissa	Esecuzione Fissa	Esecuzione Fissa	Esecuzione Fissa
	Tipo	MagnetoTermico	MagnetoTermico	MagnetoTermico	MagnetoTermico	MagnetoTermicoDiff.	MagnetoTermico	MagnetoTermico
	N. poli x In / Curva	1P x 10 + N / C	1P x 10 + N / C	1P x 10 + N / C	1P x 10 + N / C	1P x 16 + N / C	1P x 10 + N / C	1P x 10 + N / C
	I <sub>d</sub>	[A]	---	---	---	0,3	---	---
	I <sub>m</sub>	[A]	100	100	100	100	160	100
P.d.l.	[kA]	6	6	6	6	10	6	6
Fusibile - Poli x Taglia		---	---	---	---	---	---	---
Sezionatore - Poli x Taglia		---	---	---	---	---	---	---
Contattore - Poli x Taglia		---	---	---	---	---	---	---
Linea	Sigla	FTG180M16	FTG180M16	FTG180M16	FTG180M16	FTG180M16	FTG180M16	FTG180M16
	Conduttore fase	[mmq]	2,5	2,5	2,5	2,5	2,5	2,5
	Conduttore neutro	[mmq]	2,5	2,5	2,5	2,5	2,5	2,5
	Conduttore PE	[mmq]	---	---	---	---	2,5	2,5
	Tipo di Posa		13_	13_	13_	13_	13_	13_
	Portata (I <sub>z</sub> )	[A]	29	29	29	29	29	29
	Lunghezza	[m]	25	35	40	40	20	40
Caduta di Tensione	[%]	0,02	0,03	0,07	0,05	0,49	2,56	0,94


COMMITTENTE		TITOLO		QUADRO		FILE	
		Schema Elettrico Unifilare BT Galleria Salso Piazzale di Emergenza - lato PA		QGBT-NB (PGEP)		RS3U40D67DXLF03B2001A.dwg FOGLIO 1 SEGUE 15 16	
A	DIC. 2019	PROGETTO DEFINITIVO	G. Drisaldi	G. Lagana	A. Barreca	COMMESSA LOTTOFASE ENTE DOC. OPERA/DISCIPLINA Progr. REV.	
REV	DATA	DESCRIZIONE	DISEGNATO	CONTROL.	APPROVATO	RS3U 40 D 67 DX LF03B2 001 A	

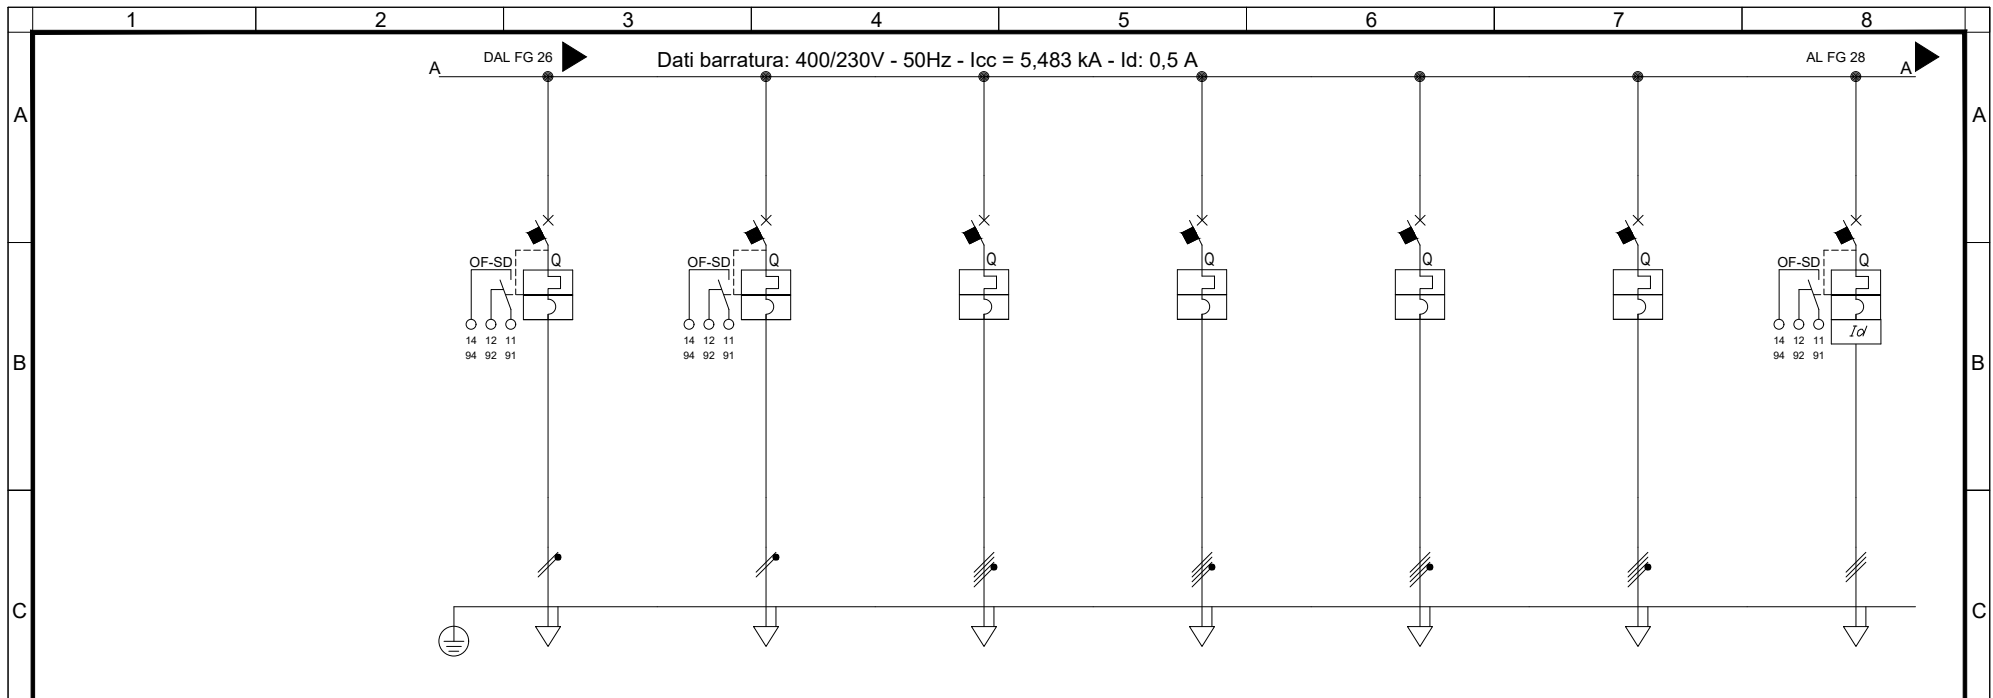

Sigla utenza		CENTRALINA	AUX QUADRO BT	QUADRO QSTES	QUADRO QSTES	QUADRO TLC-NB	QUADRO GSM	DISPONIBILE
Descrizione		CONTROLLO ACCESSI ANTINTRUSIONE						
Potenza Contemporanea	[kW]	0,6	0,2	2,1	2,1	0,5	0,5	0
Corrente (Ib)	[A]	2,887	0,962	3,368	3,368	0,802	0,802	0
Tensione	[V]	230	230	400	400	400	400	400
CosFi		0,9	0,9	0,9	0,9	0,9	0,9	---
Coeff. di Contemporaneità	[%]	100	100	100	100	100	100	100
Protezione	Esecuzione	Esecuzione Fissa	Esecuzione Fissa	Esecuzione Fissa	Esecuzione Fissa	Esecuzione Fissa	Esecuzione Fissa	Esecuzione Fissa
	Tipo	MagnetoTermico	MagnetoTermico	MagnetoTermico	MagnetoTermico	MagnetoTermico	MagnetoTermico	MagnetoTermicoDiff.
	N. poli x In / Curva	1P x 10 + N / C	1P x 10 + N / C	4 x 16 / C	4 x 16 / C	4 x 16 / C	4 x 16 / C	4 x 16 / D
	Id	[A]	---	---	---	---	---	---
	Im	[A]	100	100	160	160	160	224
P.d.I.	[kA]	6	6	10	10	10	10	10
Fusibile - Poli x Taglia		---	---	---	---	---	---	---
Sezionatore - Poli x Taglia		---	---	---	---	---	---	---
Contattore - Poli x Taglia		---	---	---	---	---	---	---
Linea	Sigla	FTG180M16	FTG180M16	FTG180M16	FTG180M16	FTG180M16	FTG180M16	---
	Conduttore fase	[mmq]	2,5	2,5	2,5	2,5	2,5	---
	Conduttore neutro	[mmq]	2,5	2,5	2,5	2,5	2,5	---
	Conduttore PE	[mmq]	2,5	2,5	2,5	2,5	2,5	---
	Tipo di Posa		13_	13_	13_	13_	13_	13_
	Portata (Iz)	[A]	29	29	26	26	26	26
	Lunghezza	[m]	50	5	30	30	30	30
Caduta di Tensione	[%]	0,94	0,03	0,33	0,33	0,08	0,08	0

COMMITTENTE		TITOLO		QUADRO		FILE	
		Schema Elettrico Unifilare BT Galleria Salso Piazzale di Emergenza - lato PA		QGBT-NB (PGEP)		RS3U40D67DXLF03B2001A.dwg	
						FOGLIO 1 SEGUE 16 17	
A DIC. 2019 PROGETTO DEFINITIVO G. Drisaldi G. Lagana A. Barreca						COMMESSA LOTTOfASE ENTE DOC. OPERA/DISCIPLINA Progr. REV.	
REV DATA DESCRIZIONE DISEGNATO CONTROL. APPROVATO						RS3U 40 D 67 DX LF03B2 001 A	




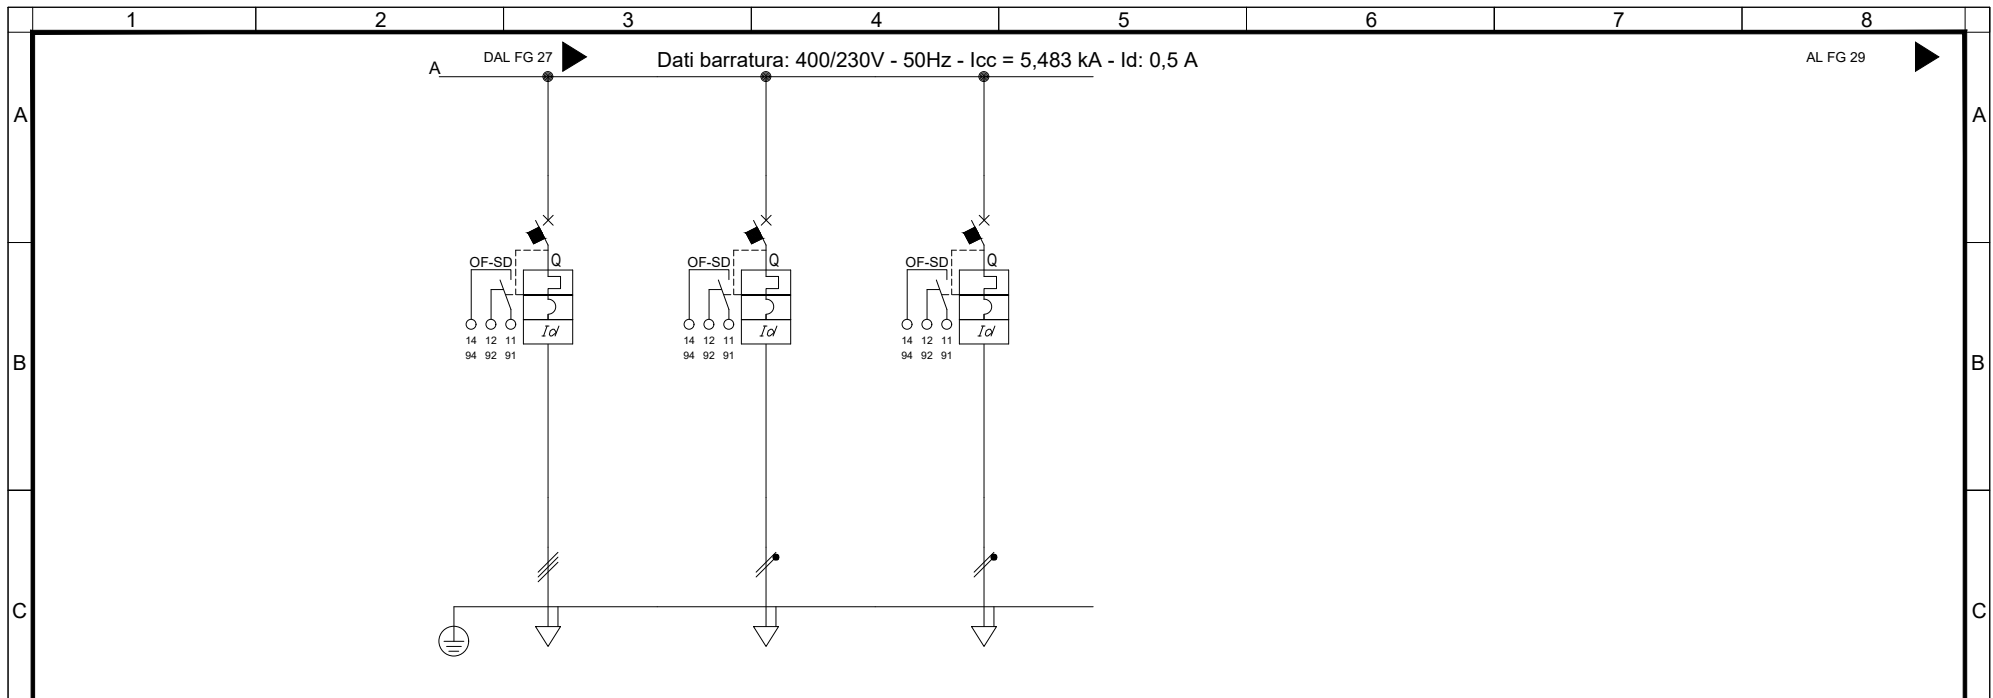


Sigla utenza		DISPONIBILE	DISPONIBILE	DISPONIBILE				
Descrizione								
Potenza Contemporanea	[kW]	0	0	0				
Corrente (Ib)	[A]	0	0	0				
Tensione	[V]	400	230	230				
CosFi		---	---	---				
Coeff. di Contemporaneità	[%]	100	100	100				
Protezione	Esecuzione	Esecuzione Fissa	Esecuzione Fissa	Esecuzione Fissa				
	Tipo	MagnetoTermicoDiff.	MagnetoTermicoDiff.	MagnetoTermicoDiff.				
	N. poli x In / Curva	4 x 16 / D	2 x 16 / D	2 x 16 / D				
	Id	[A]	0,3	0,3	0,3			
	Im	[A]	224	224	224			
	P.d.I.	[kA]	10	20	20			
Fusibile - Poli x Taglia		---	---	---				
Sezionatore - Poli x Taglia		---	---	---				
Contattore - Poli x Taglia		---	---	---				
Linea	Sigla	---	---	---				
	Conduttore fase	[mmq]	---	---				
	Conduttore neutro	[mmq]	---	---				
	Conduttore PE	[mmq]	---	---				
	Tipo di Posa		---	---				
	Portata (Iz)	[A]	---	---	---			
	Lunghezza	[m]	---	---	---			
	Caduta di Tensione	[%]	0	0	0			

COMMITTENTE					TITOLO		QUADRO		FILE		FOGLIO 1 SEGUE	
					Schema Elettrico Unifilare BT Galleria Salso Piazzale di Emergenza - lato PA		QGBT-NB (PGEP)		RS3U40D67DXLF03B2001A.dwg		17 18	
A	DIC. 2019	PROGETTO DEFINITIVO	G. Drisaldi	G. Lagana	A. Barreca	RS3U 40 D 67 DX L F 03 B 2 001 A						
REV	DATA	DESCRIZIONE	DISEGNATO	CONTROL.	APPROVATO							

CARPENTERIA INDICATIVA  
 QUADRO ELETTRICO FABBRICATO "QGBT-NB"

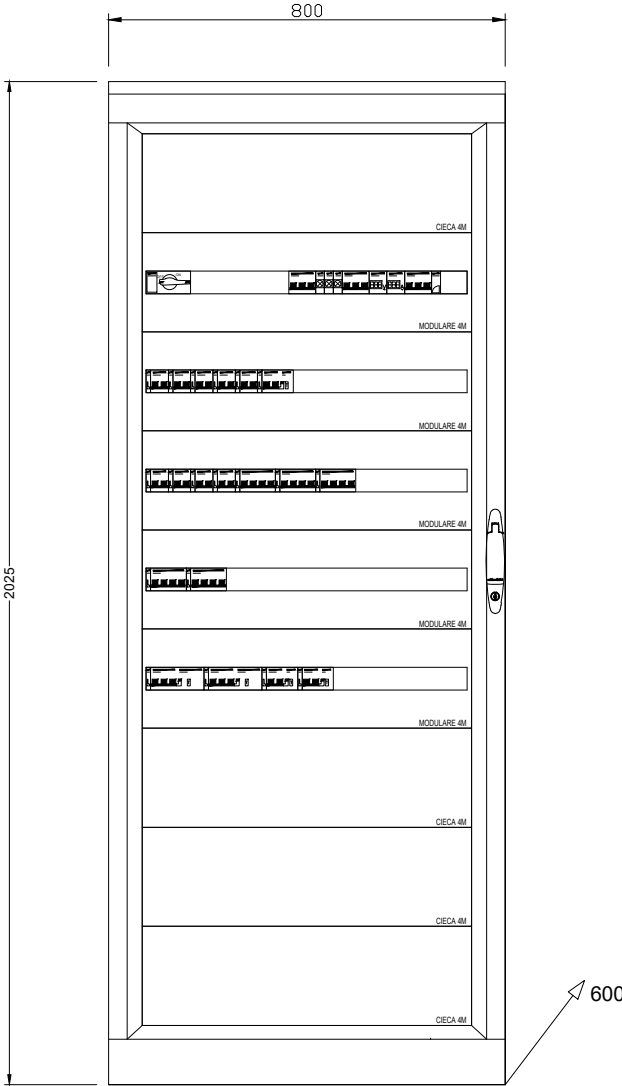

		COMMITTENTE			TITOLO		FILE		FOGLIO 1 SEGUE			
					Schema Elettrico Unifilare BT Galleria Salso Piazzale di Emergenza - lato PA		QGBT-NB (PGEP)		RS3U40D67DXLF03B2001A.dwg		18	19
A	DIC. 2019								PROGETTO DEFINITIVO	G. Drisaldi	G. Laganà	A. Barreca
REV	DATA	DESCRIZIONE	DISEGNATO	CONTROL.	APPROVATO	RS3U 40 D 67 DX LF03B2 001 A						

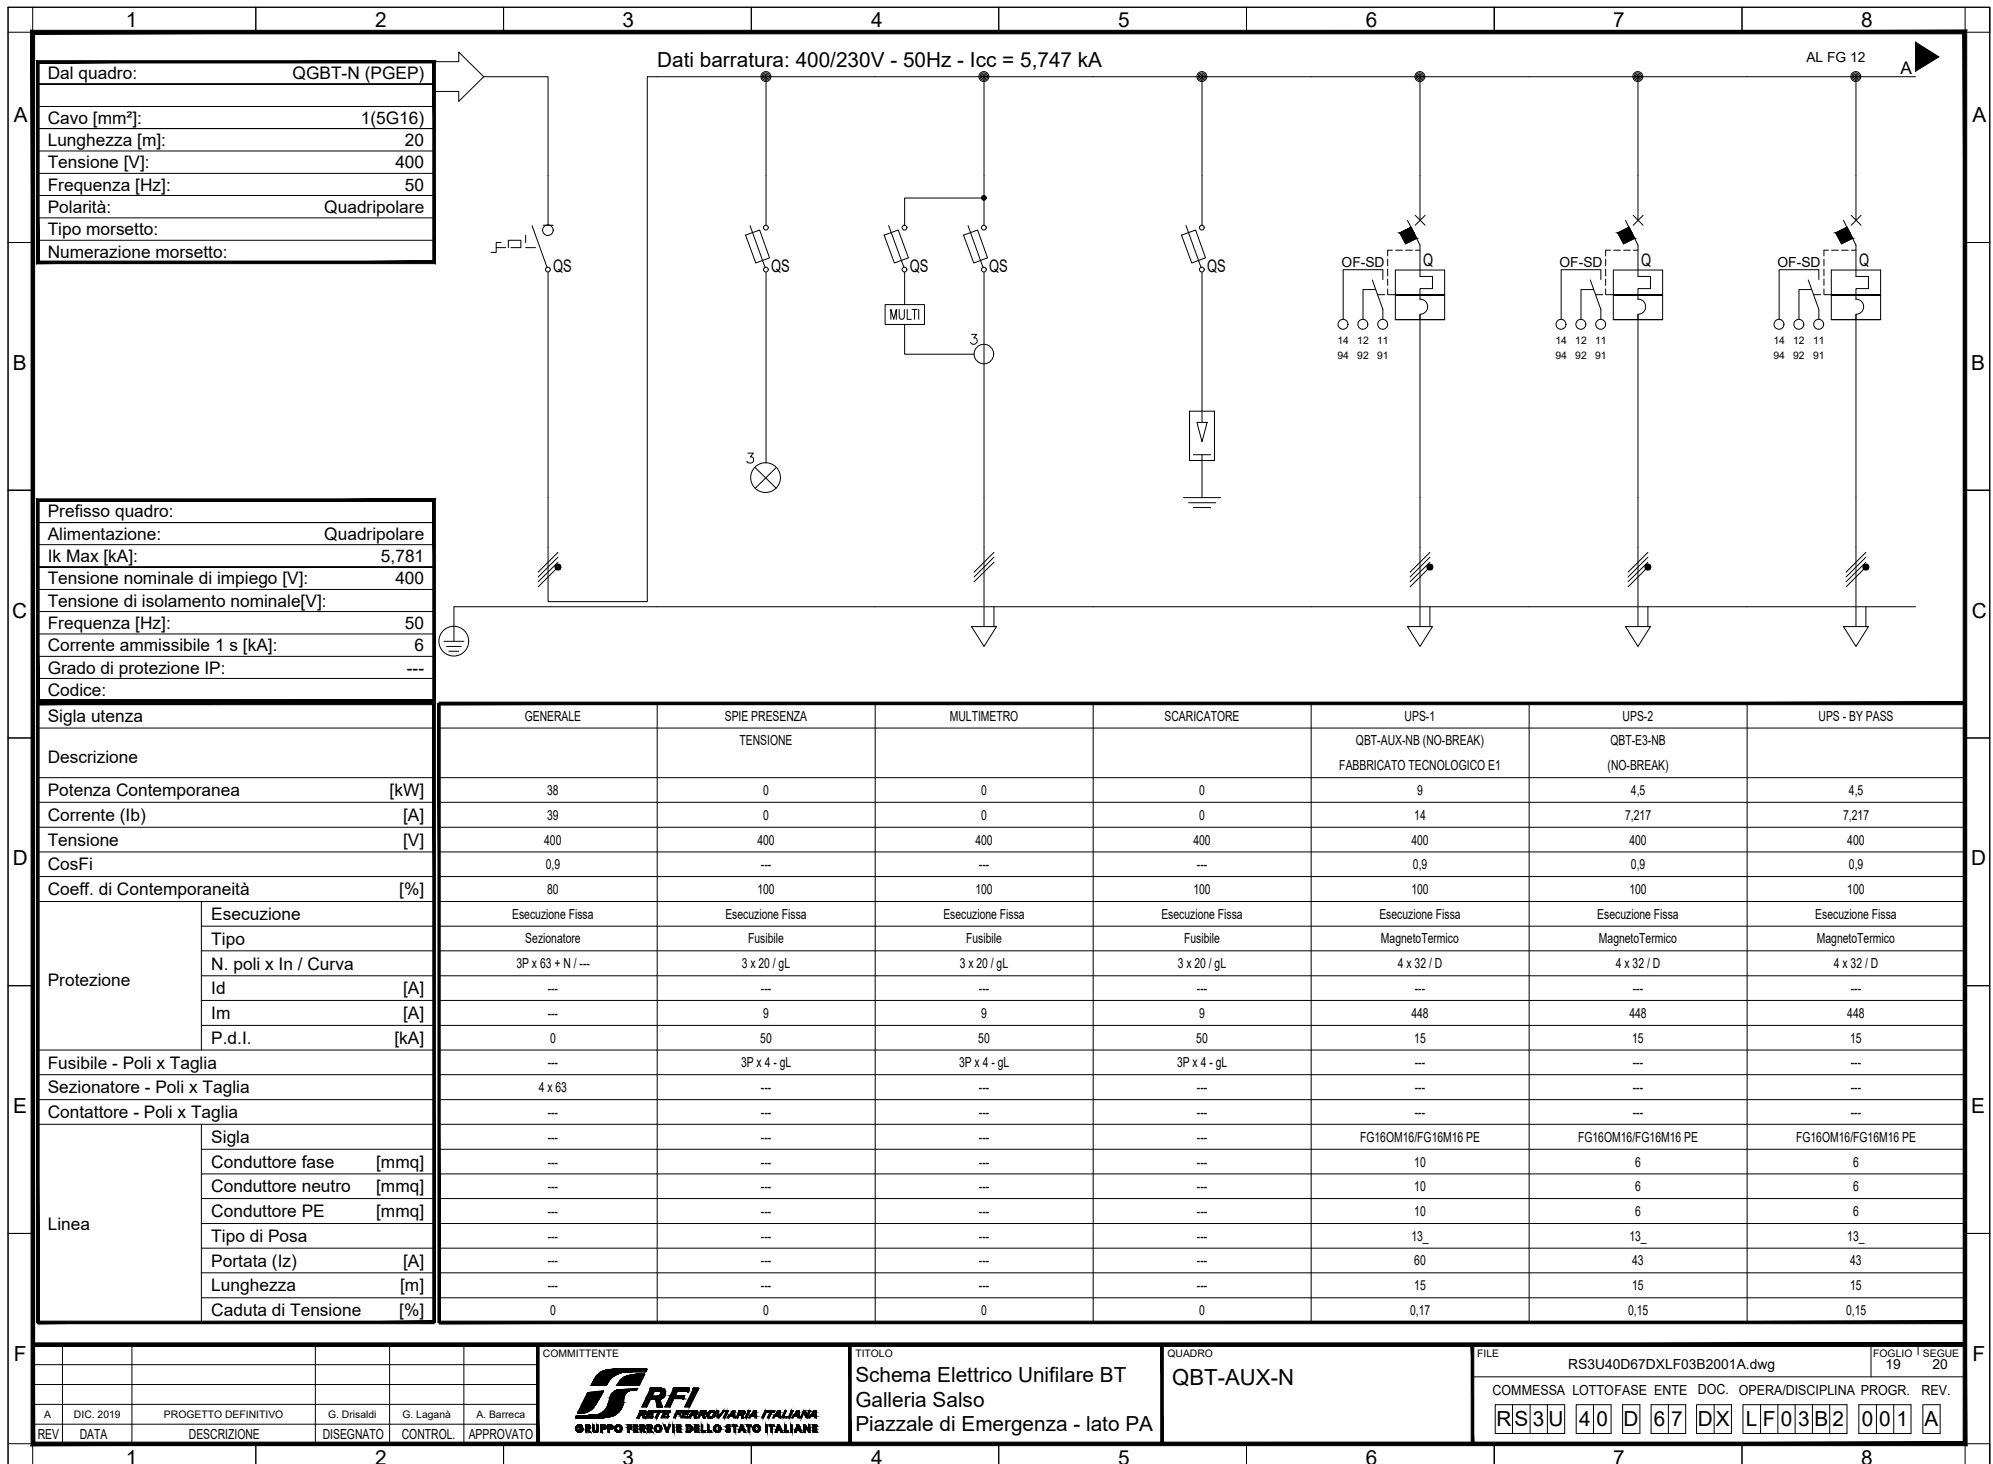

Dal quadro:	QGBT-N (PGE)
Cavo [mm²]:	1(5G16)
Lunghezza [m]:	20
Tensione [V]:	400
Frequenza [Hz]:	50
Polarità:	Quadripolare
Tipo morsetto:	
Numerazione morsetto:	

Prefisso quadro:	
Alimentazione:	Quadripolare
I <sub>k</sub> Max [kA]:	5,781
Tensione nominale di impiego [V]:	400
Tensione di isolamento nominale[V]:	
Frequenza [Hz]:	50
Corrente ammissibile 1 s [kA]:	6
Grado di protezione IP:	---
Codice:	

Sigla utenza		GENERALE	SPIE PRESENZA TENSIONE	MULTIMETRO	SCARICATORE	UPS-1 QBT-AUX-NB (NO-BREAK) FABBRICATO TECNOLOGICO E1	UPS-2 QBT-E3-NB (NO-BREAK)	UPS - BY PASS
Descrizione								
Potenza Contemporanea	[kW]	38	0	0	0	9	4,5	4,5
Corrente (I <sub>b</sub> )	[A]	39	0	0	0	14	7,217	7,217
Tensione	[V]	400	400	400	400	400	400	400
CosFi		0,9	---	---	---	0,9	0,9	0,9
Coeff. di Contemporaneità	[%]	80	100	100	100	100	100	100
Protezione	Esecuzione	Esecuzione Fissa	Esecuzione Fissa	Esecuzione Fissa	Esecuzione Fissa	Esecuzione Fissa	Esecuzione Fissa	Esecuzione Fissa
	Tipo	Sezionatore	Fusibile	Fusibile	Fusibile	MagnetoTermico	MagnetoTermico	MagnetoTermico
	N. poli x In / Curva	3P x 63 + N / ---	3 x 20 / gL	3 x 20 / gL	3 x 20 / gL	4 x 32 / D	4 x 32 / D	4 x 32 / D
	I <sub>d</sub>	[A]	---	---	---	---	---	---
	I <sub>m</sub>	[A]	---	9	9	448	448	448
P.d.l.	[kA]	0	50	50	50	15	15	15
Fusibile - Poli x Taglia		---	3P x 4 - gL	3P x 4 - gL	3P x 4 - gL	---	---	---
Sezionatore - Poli x Taglia		4 x 63	---	---	---	---	---	---
Contattore - Poli x Taglia		---	---	---	---	---	---	---
Linea	Sigla	---	---	---	---	FG16OM16/FG16M16 PE	FG16OM16/FG16M16 PE	FG16OM16/FG16M16 PE
	Conduttore fase	[mmq]	---	---	---	10	6	6
	Conduttore neutro	[mmq]	---	---	---	10	6	6
	Conduttore PE	[mmq]	---	---	---	10	6	6
	Tipo di Posa		---	---	---	13_	13_	13_
	Portata (I <sub>z</sub> )	[A]	---	---	---	60	43	43
	Lunghezza	[m]	---	---	---	15	15	15
Caduta di Tensione	[%]	0	0	0	0,17	0,15	0,15	


A	DIC. 2019	PROGETTO DEFINITIVO	G. Drisaldi	G. Lagana	A. Barreca
REV	DATA	DESCRIZIONE	DISEGNATO	CONTROL.	APPROVATO



COMMITTENTE  
**Schema Elettrico Unifilare BT**  
**Galleria Salso**  
**Piazzale di Emergenza - lato PA**


TITOLO  
**QUADRO**  
**QBT-AUX-N**

FILE  
 RS3U40D67DXLF03B2001A.dwg  
 FOGLIO 1 SEGUE  
 19 20  
 COMMESSA LOTTOFASE ENTE DOC. OPERA/DISCIPLINA Progr. REV.  
**RS3U 40 D 67 DX L F 03 B 2 001 A**

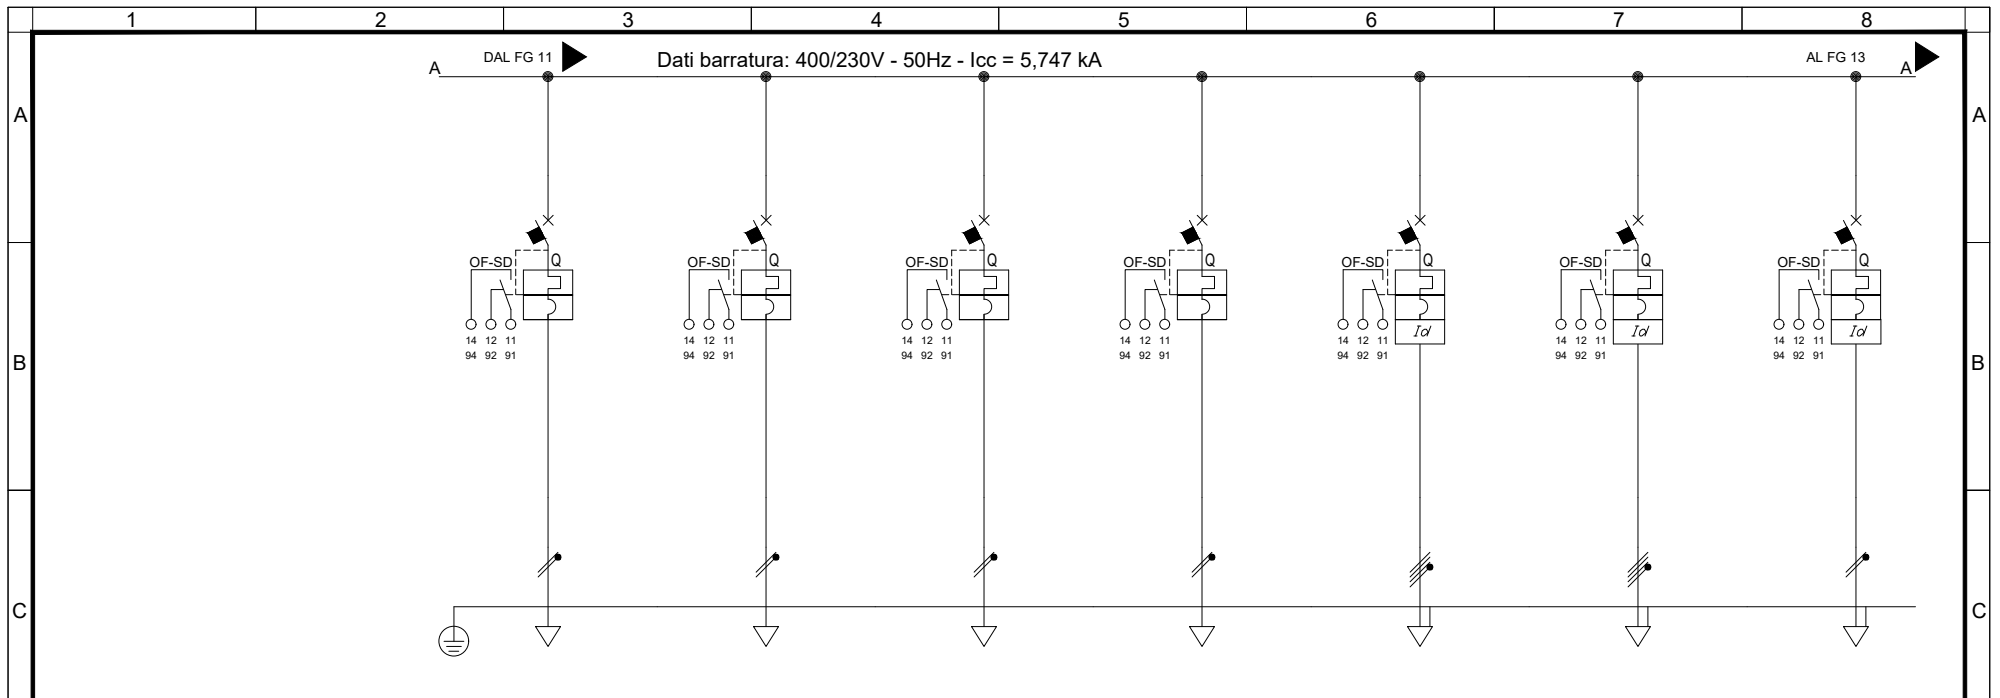


Sigla utenza		LN-FT-01	DISPONIBILE	DISPONIBILE	DISPONIBILE	FM-FT-01	DISPONIBILE	VENTILATORE ESTRAZIONE
Descrizione		LUCI FABBRICATO TECNOLOGICO				FM FABBRICATO TECNOLOGICO		LOCALE MT/BT
Potenza Contemporanea	[kW]	0,058	0	0	0	2,52	0	0,5
Corrente (Ib)	[A]	0,279	0	0	0	4,041	0	2,406
Tensione	[V]	230	230	230	230	400	400	230
CosFi		0,9	---	---	---	0,9	---	0,9
Coeff. di Contemporaneità	[%]	100	100	100	100	100	100	100
Protezione	Esecuzione	Esecuzione Fissa	Esecuzione Fissa	Esecuzione Fissa	Esecuzione Fissa	Esecuzione Fissa	Esecuzione Fissa	Esecuzione Fissa
	Tipo	MagnetoTermico	MagnetoTermico	MagnetoTermico	MagnetoTermico	MagnetoTermicoDiff.	MagnetoTermicoDiff.	MagnetoTermicoDiff.
	N. poli x In / Curva	1P x 6 + N / C	1P x 6 + N / C	1P x 6 + N / C	1P x 6 + N / C	3P x 16 + N / C	3P x 16 + N / C	2 x 16 / D
	Id	[A]	---	---	---	0,3	0,3	0,3
	Im	[A]	60	60	60	60	160	224
P.d.I.	[kA]	6	6	6	6	10	10	20
Fusibile - Poli x Taglia		---	---	---	---	---	---	---
Sezionatore - Poli x Taglia		---	---	---	---	---	---	---
Contattore - Poli x Taglia		---	---	---	---	---	---	---
Linea	Sigla	FG160M16	---	---	---	FG160M16	---	FG160M16
	Conduttore fase	[mmq]	2,5	---	---	2,5	---	2,5
	Conduttore neutro	[mmq]	2,5	---	---	2,5	---	2,5
	Conduttore PE	[mmq]	---	---	---	2,5	---	2,5
	Tipo di Posa		13_	---	---	13_	---	13_
	Portata (Iz)	[A]	29	---	---	26	---	29
	Lunghezza	[m]	15	---	---	15	---	20
Caduta di Tensione	[%]	0,03	0	0	0,2	0	0,31	

COMMITTENTE					TITOLO		QUADRO		FILE		FOGLIO 1 SEGUE 21	
		<b>Schema Elettrico Unifilare BT</b> <b>Galleria Salsivale 3</b> <b>Piazzale di Emergenza - lato PA</b>			<b>QBT-AUX-N</b>		RS3U40D67DXLF03B2001A.dwg		COMMESSA LOTTOFASE ENTE DOC. OPERA/DISCIPLINA Progr. REV.		20 21	
A	DIC. 2019	PROGETTO DEFINITIVO	G. Drisaldi	G. Lagana	A. Barreca			<b>RS3U 40 D 67 DX LF03B2 001 A</b>				
REV	DATA	DESCRIZIONE	DISEGNATO	CONTROL.	APPROVATO							

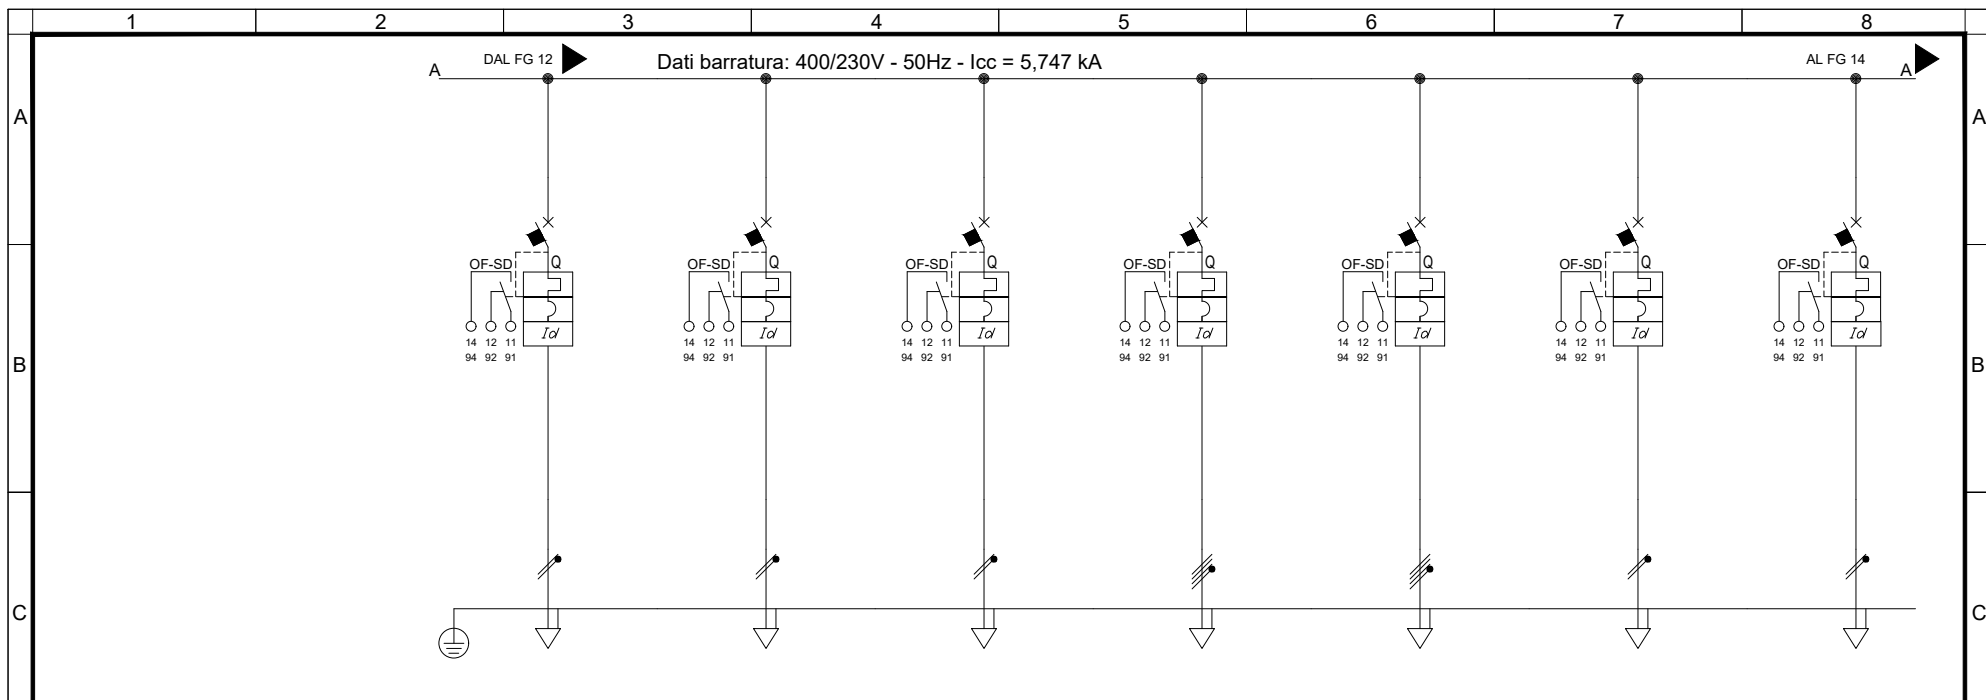

Sigla utenza		VENTILATORE ESTRAZIONE	CDZ-1	CDZ-2	CDZ-1	CDZ-2	VENTILATORE ESTRAZIONE	DISPONIBILE	
Descrizione		LOCALE MT/BT (RISERVA)	LOCALE BT	LOCALE BT (RISERVA)	LOCALE BATTERIE	LOCALE BATTERIE (RISERVA)	LOCALE BATTERIE		
Potenza Contemporanea	[kW]	0,5	3	3	5	5	0,5	0	
Corrente (Ib)	[A]	2,406	14	14	8,019	8,019	2,406	0	
Tensione	[V]	230	230	230	400	400	230	230	
CosFi		0,9	0,9	0,9	0,9	0,9	0,9	---	
Coeff. di Contemporaneità	[%]	100	100	100	100	100	100	100	
Protezione	Esecuzione	Esecuzione Fissa	Esecuzione Fissa	Esecuzione Fissa	Esecuzione Fissa	Esecuzione Fissa	Esecuzione Fissa	Esecuzione Fissa	
	Tipo	MagnetoTermicoDiff.	MagnetoTermicoDiff.	MagnetoTermicoDiff.	MagnetoTermicoDiff.	MagnetoTermicoDiff.	MagnetoTermicoDiff.	MagnetoTermicoDiff.	
	N. poli x In / Curva	2 x 16 / D	2 x 16 / D	2 x 16 / D	4 x 16 / C	4 x 16 / C	2 x 16 / D	2 x 16 / D	
	Id	[A]	0,3	0,3	0,3	0,3	0,3	0,3	
	Im	[A]	224	224	224	160	160	224	224
	P.d.I.	[kA]	20	20	20	15	15	20	20
Fusibile - Poli x Taglia		---	---	---	---	---	---	---	
Sezionatore - Poli x Taglia		---	---	---	---	---	---	---	
Contattore - Poli x Taglia		---	---	---	---	---	---	---	
Linea	Sigla	FG160M16	FG160M16	FG160M16	FG160M16	FG160M16	FG160M16	---	
	Conduttore fase	[mmq]	2,5	2,5	2,5	2,5	2,5	---	
	Conduttore neutro	[mmq]	2,5	2,5	2,5	2,5	2,5	---	
	Conduttore PE	[mmq]	2,5	2,5	2,5	2,5	2,5	---	
	Tipo di Posa		13_	13_	13_	13_	13_	13_	---
	Portata (Iz)	[A]	29	29	29	26	26	29	---
	Lunghezza	[m]	20	20	20	20	20	20	---
Caduta di Tensione	[%]	0,31	1,98	1,98	0,53	0,53	0,31	0	


COMMITTENTE		TITOLO		QUADRO		FILE	
		Schema Elettrico Unifilare BT Galleria Salso Piazzale di Emergenza - lato PA		QBT-AUX-N		RS3U40D67DXLF03B2001A.dwg	
A DIC. 2019 PROGETTO DEFINITIVO G. Drisaldi G. Lagana A. Barreca REV DATA DESCRIZIONE DISEGNATO CONTROL. APPROVATO						COMMESSA LOTTOfASE ENTE DOC. OPERA/DISCIPLINA Progr. REV. RS3U 40 D 67 DX LF03B2 001 A	

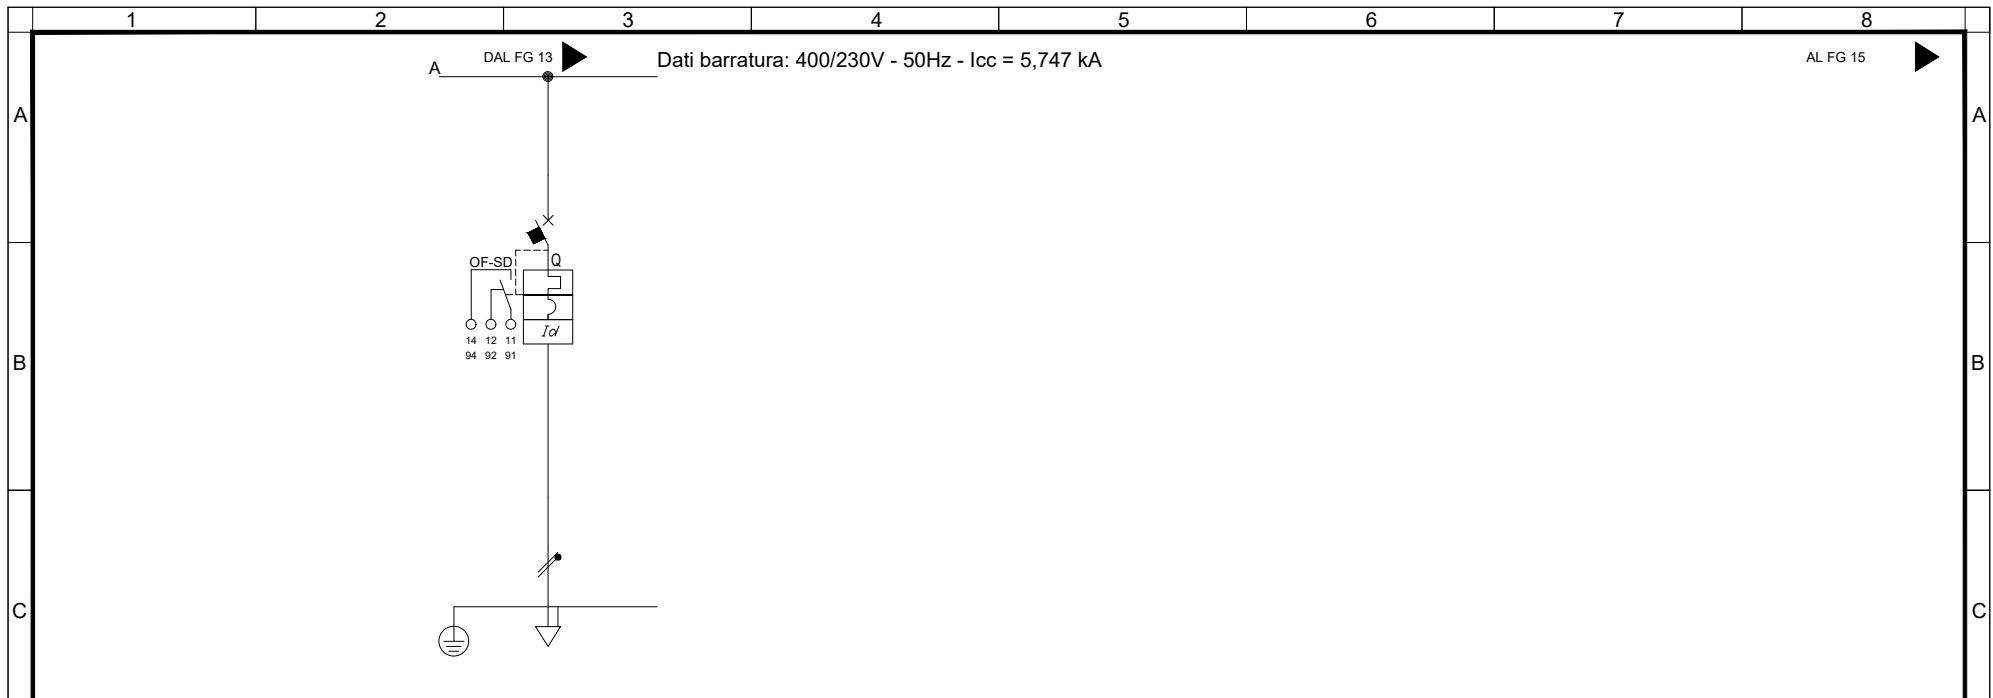


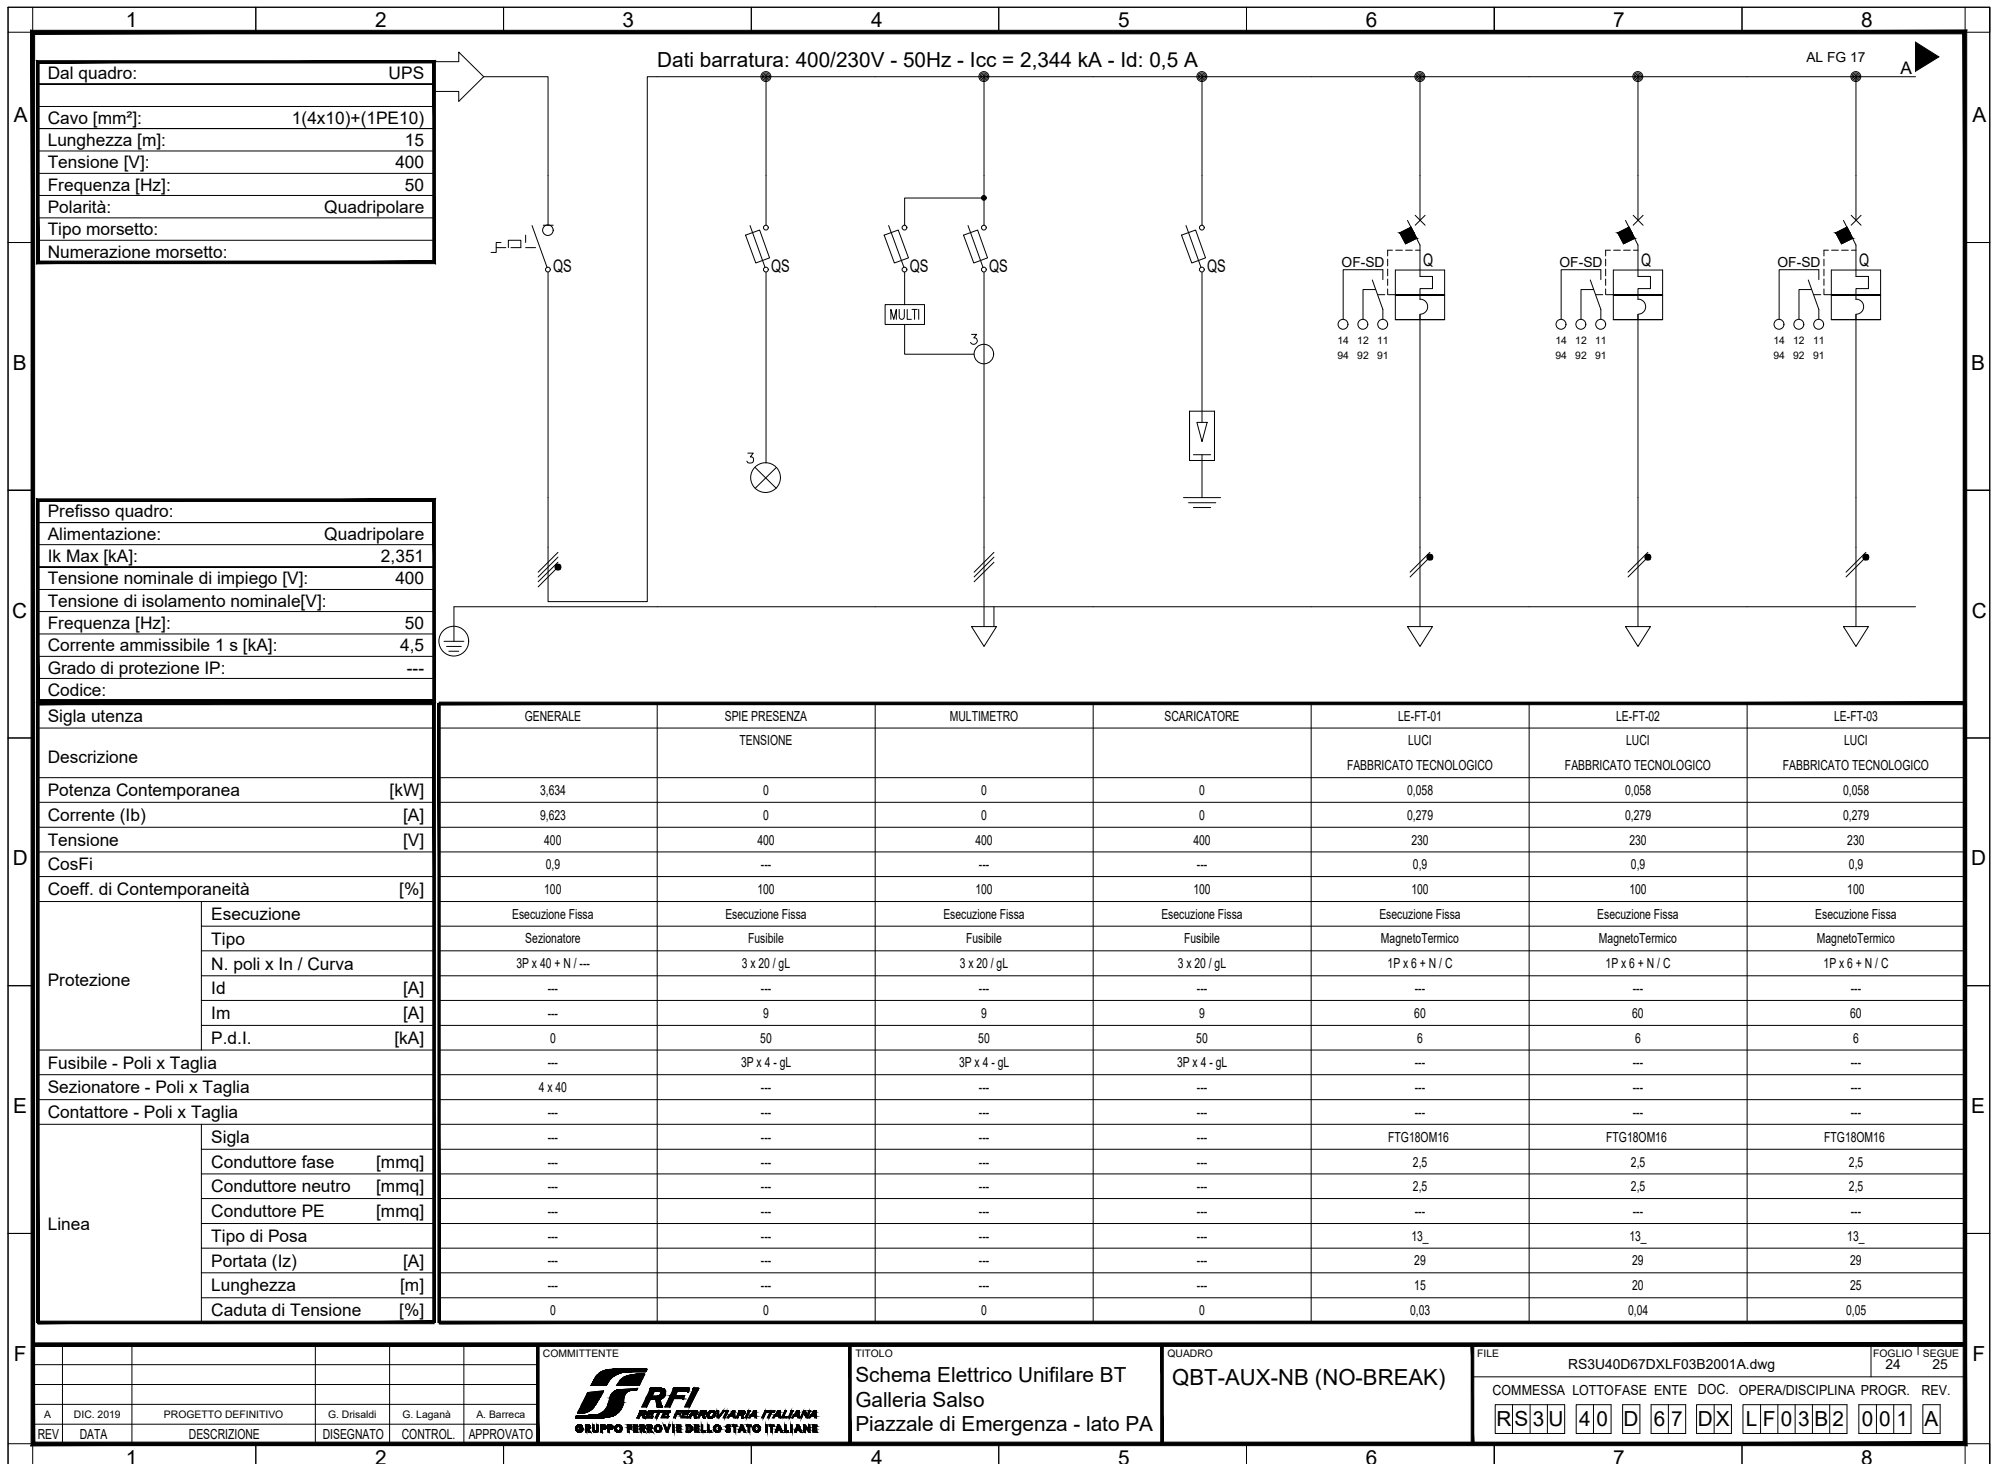
Sigla utenza		DISPONIBILE					
Descrizione							
Potenza Contemporanea	[kW]	0					
Corrente (Ib)	[A]	0					
Tensione	[V]	230					
CosFi		---					
Coeff. di Contemporaneità	[%]	100					
Protezione	Esecuzione	Esecuzione Fissa					
	Tipo	MagnetotermicoDiff.					
	N. poli x In / Curva	2 x 16 / D					
	Id	[A]	0,3				
	Im	[A]	224				
P.d.I.	[kA]	20					
Fusibile - Poli x Taglia		---					
Sezionatore - Poli x Taglia		---					
Contattore - Poli x Taglia		---					
Linea	Sigla	---					
	Conduttore fase	[mmq]	---				
	Conduttore neutro	[mmq]	---				
	Conduttore PE	[mmq]	---				
	Tipo di Posa		---				
	Portata (Iz)	[A]	---				
	Lunghezza	[m]	---				
	Caduta di Tensione	[%]	0				

COMMITTENTE		TITOLO			QUADRO		FILE		FOGLIO 1 SEGUE	
		Schema Elettrico Unifilare BT Galleria Salso Piazzale di Emergenza - lato PA			QBT-AUX-N		RS3U40D67DXLF03B2001A.dwg		22 23	
A	DIC. 2019	PROGETTO DEFINITIVO	G. Drisaldi	G. Lagana	A. Barreca	COMMESSA LOTTOFASE ENTE DOC. OPERA/DISCIPLINA Progr. REV.		RS3U 40 D 67 DX LF03B2 001 A		
REV	DATA	DESCRIZIONE	DISEGNATO	CONTROL.	APPROVATO					

CARPENTERIA INDICATIVA  
 QUADRO ELETTRICO "QBT-AUX-N"

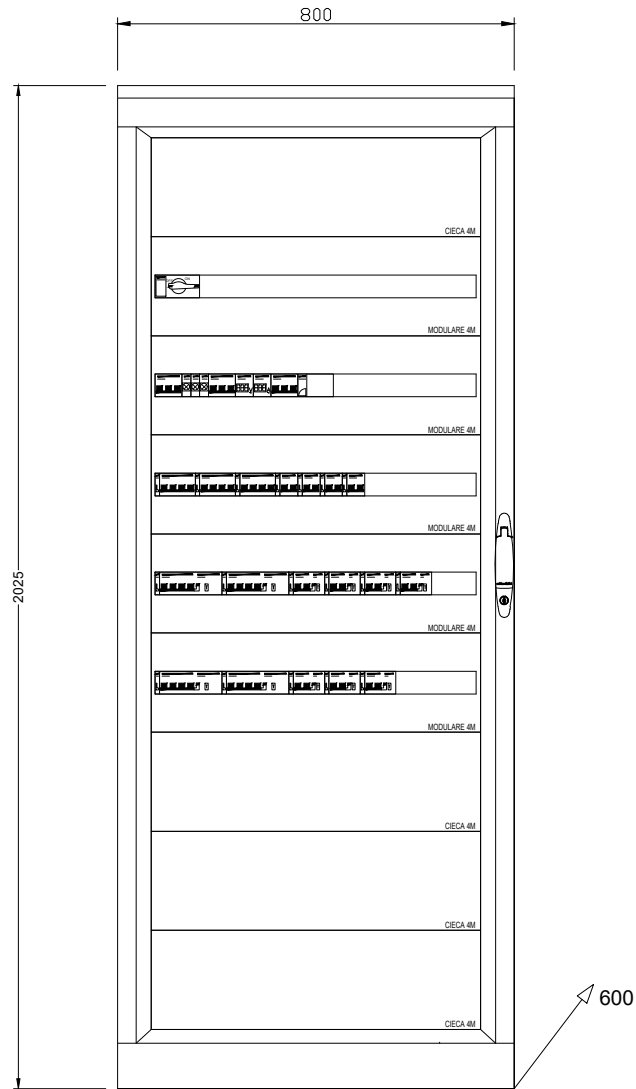

COMMITTENTE					TITOLO		QUADRO		FILE		FOGLIO 1 SEGUE	
 <b>RFI</b> RETE FERROVIARIA ITALIANA GRUPPO FERROVIE DELLO STATO ITALIANE					Schema Elettrico Unifilare BT Galleria Salso Piazzale di Emergenza - lato PA		<b>QBT-AUX-N</b>		RS3U40D67DXLF03B2001A.dwg		23 24	
A	DIC. 2019	PROGETTO DEFINITIVO	G. Drisaldi	G. Laganà	A. Barreca			COMMESSA LOTTOFASE ENTE DOC. OPERA/DISCIPLINA Progr. REV.		RS3U 40 D 67 DX LF03B2 001 A		
REV	DATA	DESCRIZIONE	DISEGNATO	CONTROL.	APPROVATO							



Dal quadro:	UPS
Cavo [mm²]:	1(4x10)+(1PE10)
Lunghezza [m]:	15
Tensione [V]:	400
Frequenza [Hz]:	50
Polarità:	Quadrifilare
Tipo morsetto:	
Numerazione morsetto:	

Prefisso quadro:	
Alimentazione:	Quadrifilare
I <sub>k</sub> Max [kA]:	2,351
Tensione nominale di impiego [V]:	400
Tensione di isolamento nominale[V]:	
Frequenza [Hz]:	50
Corrente ammissibile 1 s [kA]:	4,5
Grado di protezione IP:	---
Codice:	

Sigla utenza		GENERALE	SPIE PRESENZA TENSIONE	MULTIMETRO	SCARICATORE	LE-FT-01 LUCI FABBRICATO TECNOLOGICO	LE-FT-02 LUCI FABBRICATO TECNOLOGICO	LE-FT-03 LUCI FABBRICATO TECNOLOGICO		
Descrizione										
Potenza Contemporanea [kW]		3,634	0	0	0	0,058	0,058	0,058		
Corrente (I <sub>b</sub> ) [A]		9,623	0	0	0	0,279	0,279	0,279		
Tensione [V]		400	400	400	400	230	230	230		
CosFi		0,9	---	---	---	0,9	0,9	0,9		
Coeff. di Contemporaneità [%]		100	100	100	100	100	100	100		
Protezione		Esecuzione		Esecuzione Fissa	Esecuzione Fissa	Esecuzione Fissa	Esecuzione Fissa	Esecuzione Fissa		
		Tipo		Sezionatore	Fusibile	Fusibile	Fusibile	MagnetoTermico	MagnetoTermico	MagnetoTermico
		N. poli x In / Curva		3P x 40 + N / ---	3 x 20 / gL	3 x 20 / gL	3 x 20 / gL	1P x 6 + N / C	1P x 6 + N / C	1P x 6 + N / C
		I <sub>d</sub> [A]		---	---	---	---	---	---	---
		I <sub>m</sub> [A]		---	9	9	9	60	60	60
P.d.l. [kA]		0	50	50	50	6	6	6		
Fusibile - Poli x Taglia		---	3P x 4 - gL	3P x 4 - gL	3P x 4 - gL	---	---	---		
Sezionatore - Poli x Taglia		4 x 40	---	---	---	---	---	---		
Contattore - Poli x Taglia		---	---	---	---	---	---	---		
Linea		Sigla		---	---	FTG180M16	FTG180M16	FTG180M16		
		Conduttore fase [mmq]		---	---	---	2,5	2,5	2,5	
		Conduttore neutro [mmq]		---	---	---	2,5	2,5	2,5	
		Conduttore PE [mmq]		---	---	---	---	---	---	
		Tipo di Posa		---	---	---	13_	13_	13_	
		Portata (I <sub>z</sub> ) [A]		---	---	---	29	29	29	
		Lunghezza [m]		---	---	---	15	20	25	
Caduta di Tensione [%]		0	0	0	0	0,04	0,05			

A	DIC. 2019	PROGETTO DEFINITIVO	G. Drisaldi	G. Lagana	A. Barreca
REV	DATA	DESCRIZIONE	DISEGNATO	CONTROL.	APPROVATO




COMMITTENTE  
**Schema Elettrico Unifilare BT  
Galleria Salso  
Piazzale di Emergenza - lato PA**

TITOLO  
**QUADRO  
QBT-AUX-NB (NO-BREAK)**

FILE	RS3U40D67DXLF03B2001A.dwg	FOGLIO 1	SEGUE 25
COMMESSA	LOTTOFASE ENTE DOC. OPERA/DISCIPLINA	PROGR.	REV.
RS3U	40 D 67 DX	LF03B2	001 A




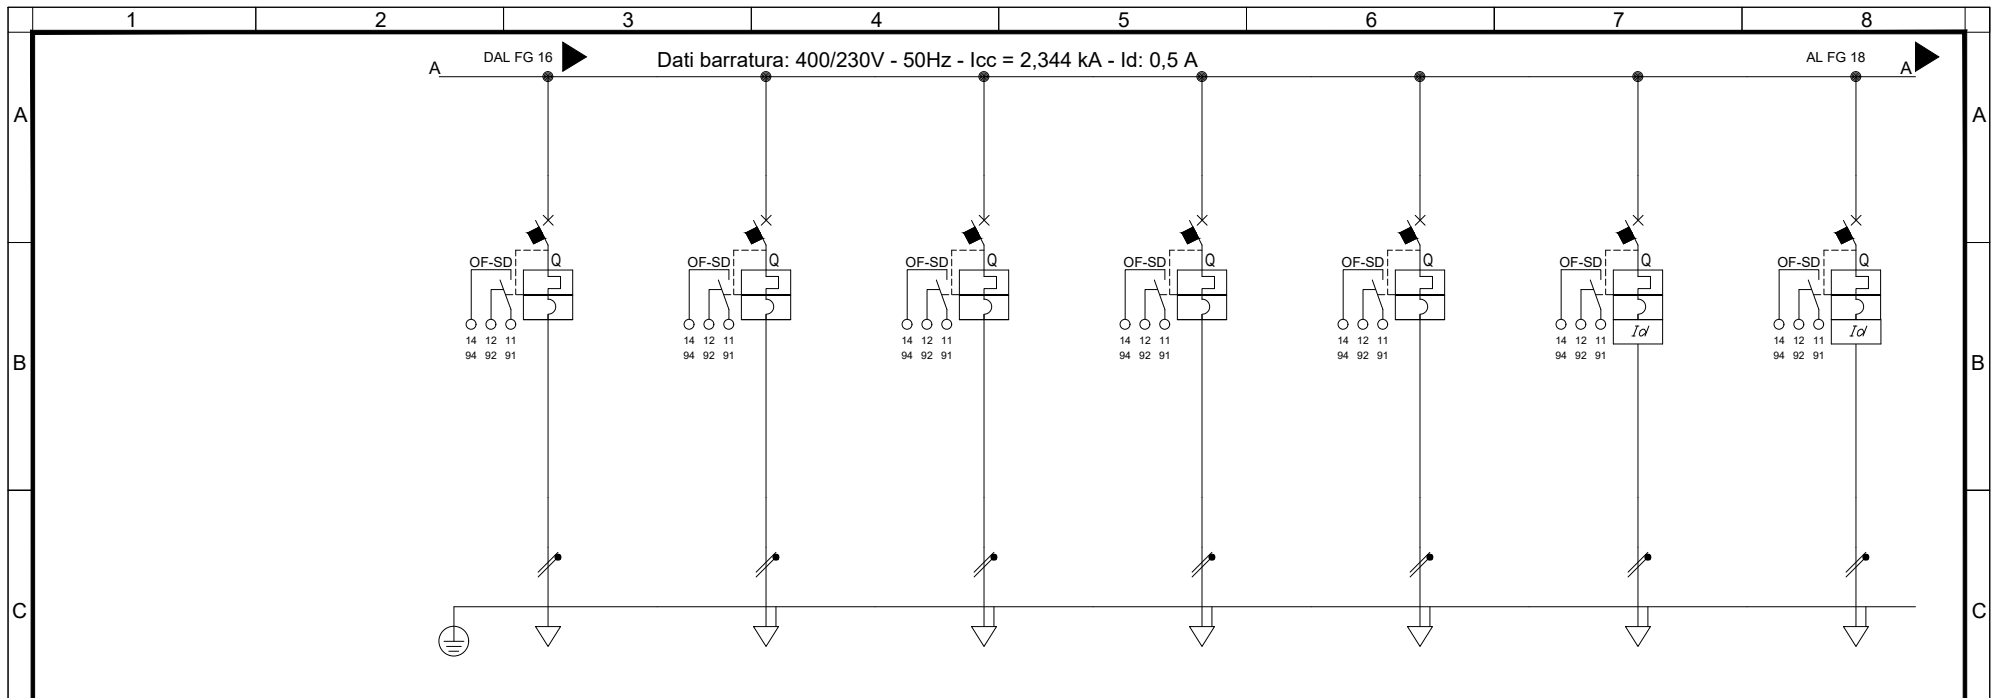


Sigla utenza		LE-FT-04	CENTRALINA	CENTRALINA	CENTRALINA	AUX QUADRO MT	DISPONIBILE	DISPONIBILE
Descrizione		LUCI	TVCC	RILEVAZIONE INCENDI	CONTROLLO ACCESSI			
FABBRICATO TECNOLOGICO			LOCALE TLC	LOCALE TLC	LOCALE TLC			
Potenza Contemporanea [kW]		0,06	2	0,6	0,6	0,2	0	0
Corrente (Ib) [A]		0,289	9,623	2,887	2,887	0,962	0	0
Tensione [V]		230	230	230	230	230	230	230
CosFi		0,9	0,9	0,9	0,9	0,9	---	---
Coeff. di Contemporaneità [%]		100	100	100	100	100	100	100
Protezione	Esecuzione	Esecuzione Fissa	Esecuzione Fissa	Esecuzione Fissa	Esecuzione Fissa	Esecuzione Fissa	Esecuzione Fissa	Esecuzione Fissa
	Tipo	MagnetoTermico	MagnetoTermico	MagnetoTermico	MagnetoTermico	MagnetoTermico	MagnetoTermicoDiff.	MagnetoTermicoDiff.
	N. poli x In / Curva	1P x 6 + N / C	1P x 10 + N / C	1P x 10 + N / C	1P x 10 + N / C	1P x 10 + N / C	2 x 16 / D	2 x 16 / D
	Id [A]	---	---	---	---	---	0,3	0,3
	Im [A]	60	100	100	100	100	224	224
P.d.I. [kA]	6	6	6	6	6	20	20	
Fusibile - Poli x Taglia		---	---	---	---	---	---	---
Sezionatore - Poli x Taglia		---	---	---	---	---	---	---
Contattore - Poli x Taglia		---	---	---	---	---	---	---
Linea	Sigla	FTG180M16	FTG180M16	FTG180M16	FTG180M16	FTG180M16	---	---
	Conduttore fase [mmq]	2,5	4	2,5	2,5	2,5	---	---
	Conduttore neutro [mmq]	2,5	4	2,5	2,5	2,5	---	---
	Conduttore PE [mmq]	---	4	2,5	2,5	2,5	---	---
	Tipo di Posa	13_	13_	13_	13_	13_	---	---
	Portata (Iz) [A]	29	39	29	29	29	---	---
	Lunghezza [m]	25	50	50	50	5	---	---
Caduta di Tensione [%]	0,05	1,97	0,94	0,94	0,03	0	0	

COMMITTENTE					TITOLO		QUADRO		FILE		FOGLIO 1 SEGUE 25 26	
Schema Elettrico Unifilare BT		Galleria Salso			QBT-AUX-NB (NO-BREAK)		RS3U40D67DXLF03B2001A.dwg		COMMESSA		LOTTOFASE ENTE DOC. OPERA/DISCIPLINA PROGR. REV.	
Piazzale di Emergenza - lato PA									RS3U		40 D 67 DX LF03B2 001 A	

CARPENTERIA INDICATIVA  
 QUADRO ELETTRICO "QBT-AUX-NB

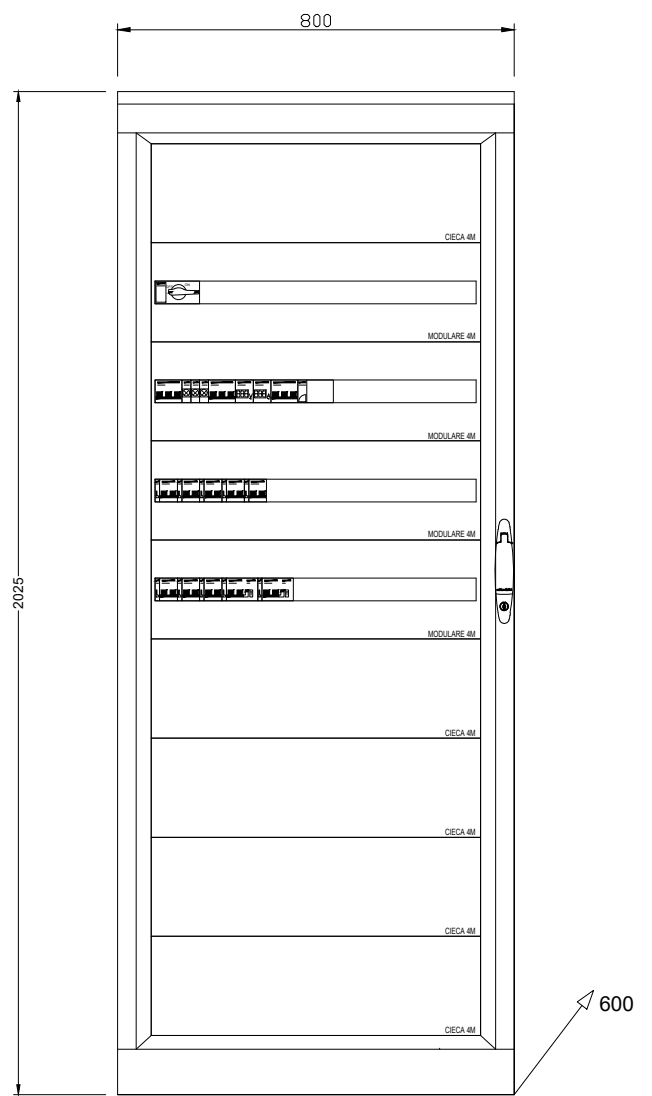

	1	2	3	4	5	6	7	8
A	CARPENTERIA INDICATIVA QUADRO ELETTRICO "QBT-AUX-NB							
B								
C								
D								
E								
F								
			COMMITTENTE  <b>RFI</b> RETE FERROVIARIA ITALIANA GRUPPO FERROVIE DELLO STATO ITALIANE	TITOLO Schema Elettrico Unifilare BT Galleria Salso Piazzale di Emergenza - lato PA	QUADRO QBT-AUX-NB (NO-BREAK)	FILE RS3U40D67DXLF03B2001A.dwg	FOGLIO 1 SEGUE 26 27	
A	DIC. 2019	PROGETTO DEFINITIVO	G. Drisaldi	G. Lagana	A. Barreca			
REV	DATA	DESCRIZIONE	DISEGNATO	CONTROL.	APPROVATO	COMMESSA LOTTOFASE ENTE DOC. OPERA/DISCIPLINA PROGR. REV. RS3U 40 D 67 DX LF03B2 001 A		
	1	2	3	4	5	6	7	8

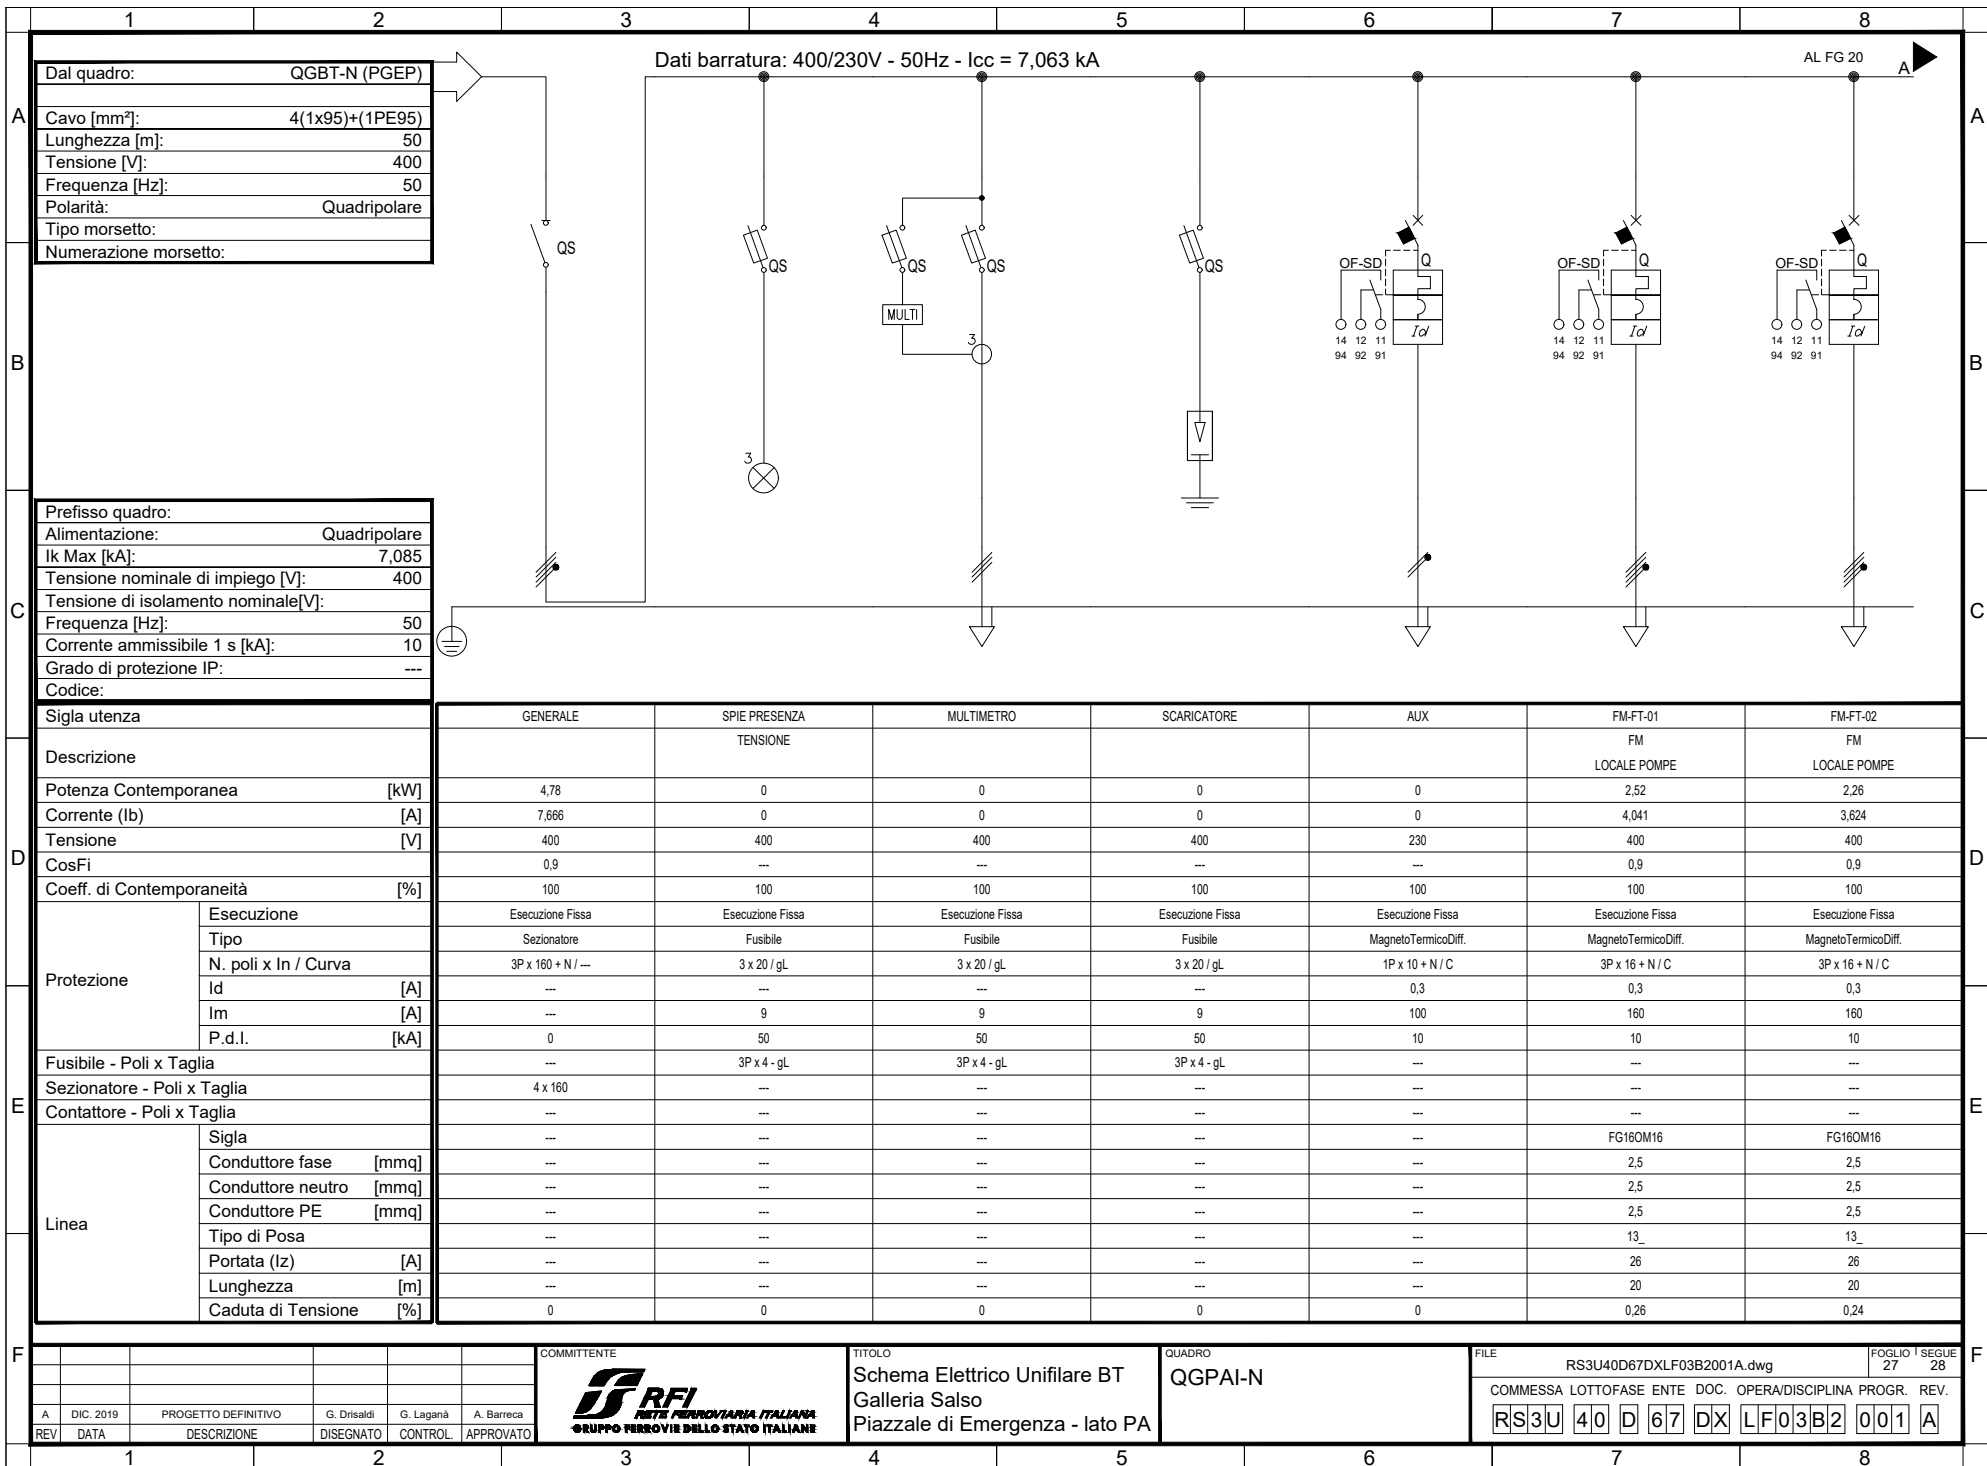


Dal quadro:	QGBT-N (PGE)
Cavo [mm²]:	4(1x95)+(1PE95)
Lunghezza [m]:	50
Tensione [V]:	400
Frequenza [Hz]:	50
Polarità:	Quadripolare
Tipo morsetto:	
Numerazione morsetto:	

Prefisso quadro:	
Alimentazione:	Quadripolare
I <sub>k</sub> Max [kA]:	7,085
Tensione nominale di impiego [V]:	400
Tensione di isolamento nominale[V]:	
Frequenza [Hz]:	50
Corrente ammissibile 1 s [kA]:	10
Grado di protezione IP:	---
Codice:	

Sigla utenza		GENERALE	SPIE PRESENZA	MULTIMETRO	SCARICATORE	AUX	FM-FT-01	FM-FT-02
Descrizione			TENSIONE				FM LOCALE POMPE	FM LOCALE POMPE
Potenza Contemporanea	[kW]	4,78	0	0	0	0	2,52	2,26
Corrente (I <sub>b</sub> )	[A]	7,666	0	0	0	0	4,041	3,624
Tensione	[V]	400	400	400	400	230	400	400
CosFi		0,9	---	---	---	---	0,9	0,9
Coeff. di Contemporaneità	[%]	100	100	100	100	100	100	100
Protezione	Esecuzione	Esecuzione Fissa	Esecuzione Fissa	Esecuzione Fissa	Esecuzione Fissa	Esecuzione Fissa	Esecuzione Fissa	Esecuzione Fissa
	Tipo	Sezionatore	Fusibile	Fusibile	Fusibile	MagnetoTermicoDiff.	MagnetoTermicoDiff.	MagnetoTermicoDiff.
	N. poli x In / Curva	3P x 160 + N / ---	3 x 20 / gL	3 x 20 / gL	3 x 20 / gL	1P x 10 + N / C	3P x 16 + N / C	3P x 16 + N / C
	I <sub>d</sub>	---	---	---	---	0,3	0,3	0,3
	I <sub>m</sub>	---	9	9	9	100	160	160
P.d.l.	[kA]	0	50	50	50	10	10	10
Fusibile - Poli x Taglia		---	3P x 4 - gL	3P x 4 - gL	3P x 4 - gL	---	---	---
Sezionatore - Poli x Taglia		4 x 160	---	---	---	---	---	---
Contattore - Poli x Taglia		---	---	---	---	---	---	---
Linea	Sigla	---	---	---	---	---	FG160M16	FG160M16
	Conduttore fase [mmq]	---	---	---	---	---	2,5	2,5
	Conduttore neutro [mmq]	---	---	---	---	---	2,5	2,5
	Conduttore PE [mmq]	---	---	---	---	---	2,5	2,5
	Tipo di Posa	---	---	---	---	---	13_	13_
	Portata (I <sub>z</sub> ) [A]	---	---	---	---	---	26	26
	Lunghezza [m]	---	---	---	---	---	20	20
Caduta di Tensione [%]	---	0	0	0	0	0,26	0,24	

COMMITTENTE		TITOLO		QUADRO		FILE	
		Schema Elettrico Unifilare BT Galleria Salso Piazzale di Emergenza - lato PA		QGPAI-N		RS3U40D67DXLF03B2001A.dwg	
						COMMESSA LOTTOFASE ENTE DOC. OPERA/DISCIPLINA Progr. REV. RS3U 40 D 67 DX LF03B2 001 A	

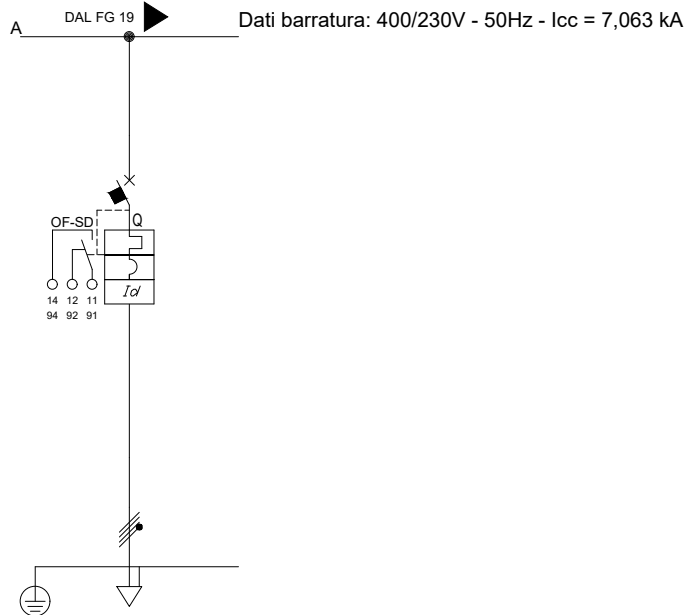

Sigla utenza	DISPONIBILE							
Descrizione								
Potenza Contemporanea [kW]		0						
Corrente (Ib) [A]		0						
Tensione [V]		400						
CosFi		---						
Coeff. di Contemporaneità [%]		100						
Protezione	Esecuzione	Esecuzione Fissa						
	Tipo	MagnetotermicoDiff.						
	N. poli x In / Curva	3P x 16 + N / C						
	Id [A]	0,3						
	Im [A]	160						
P.d.I. [kA]	10							
Fusibile - Poli x Taglia								
Sezionatore - Poli x Taglia								
Contattore - Poli x Taglia								
Linea	Sigla	---						
	Conduttore fase [mmq]	---						
	Conduttore neutro [mmq]	---						
	Conduttore PE [mmq]	---						
	Tipo di Posa	---						
	Portata (Iz) [A]	---						
	Lunghezza [m]	---						
	Caduta di Tensione [%]	0						

COMMITTENTE						TITOLO			QUADRO		FILE	FOGLIO 1	SEGUE													
						Schema Elettrico Unifilare BT			QGPAI-N		RS3U40D67DXLF03B2001A.dwg	28	29													
<table border="1"> <tr> <td>A</td> <td>DIC. 2019</td> <td>PROGETTO DEFINITIVO</td> <td>G. Drisaldi</td> <td>G. Lagana</td> <td>A. Barreca</td> </tr> <tr> <td>REV</td> <td>DATA</td> <td>DESCRIZIONE</td> <td>DISEGNATO</td> <td>CONTROL.</td> <td>APPROVATO</td> </tr> </table>						A	DIC. 2019	PROGETTO DEFINITIVO	G. Drisaldi	G. Lagana	A. Barreca	REV	DATA	DESCRIZIONE	DISEGNATO	CONTROL.	APPROVATO	Galleria Salso			Piazzale di Emergenza - lato PA		COMMESSA LOTTOFASE ENTE DOC. OPERA/DISCIPLINA PROGR. REV.		RS3U 40 D 67 DX LF03B2 001 A	
A	DIC. 2019	PROGETTO DEFINITIVO	G. Drisaldi	G. Lagana	A. Barreca																					
REV	DATA	DESCRIZIONE	DISEGNATO	CONTROL.	APPROVATO																					

1

2

3

4


5


6


7

8

CARPENTERIA INDICATIVA  
 QUADRO ELETTRICO "QGPAI-N"

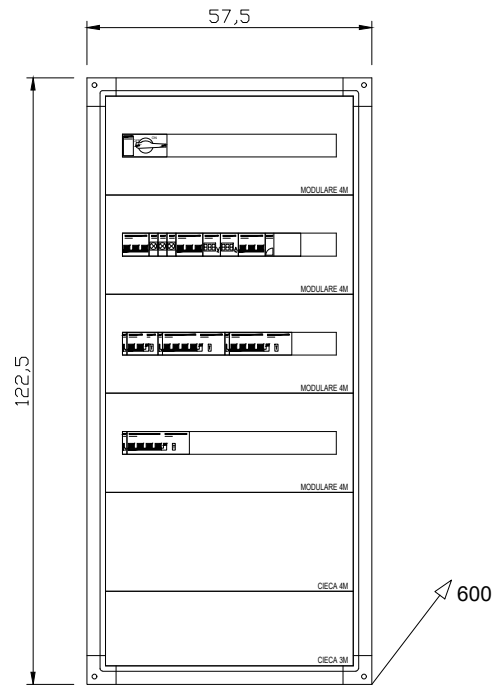

					COMMITTENTE  <b>RFI</b> RETE FERROVIARIA ITALIANA GRUPPO FERROVIE DELLO STATO ITALIANE	TITOLO Schema Elettrico Unifilare BT Galleria Salso Piazzale di Emergenza - lato PA	QUADRO QGPAI-N	FILE RS3U40D67DXLF03B2001A.dwg FOGLIO 1 SEGUE 29 30
A	DIC. 2019	PROGETTO DEFINITIVO	G. Drisaldi	G. Laganà	A. Barreca	COMMESSA LOTTOFASE ENTE DOC. OPERA/DISCIPLINA Progr. REV. RS3U 40 D 67 DX LF03B2 001 A		
REV	DATA	DESCRIZIONE	DISEGNATO	CONTROL.	APPROVATO			

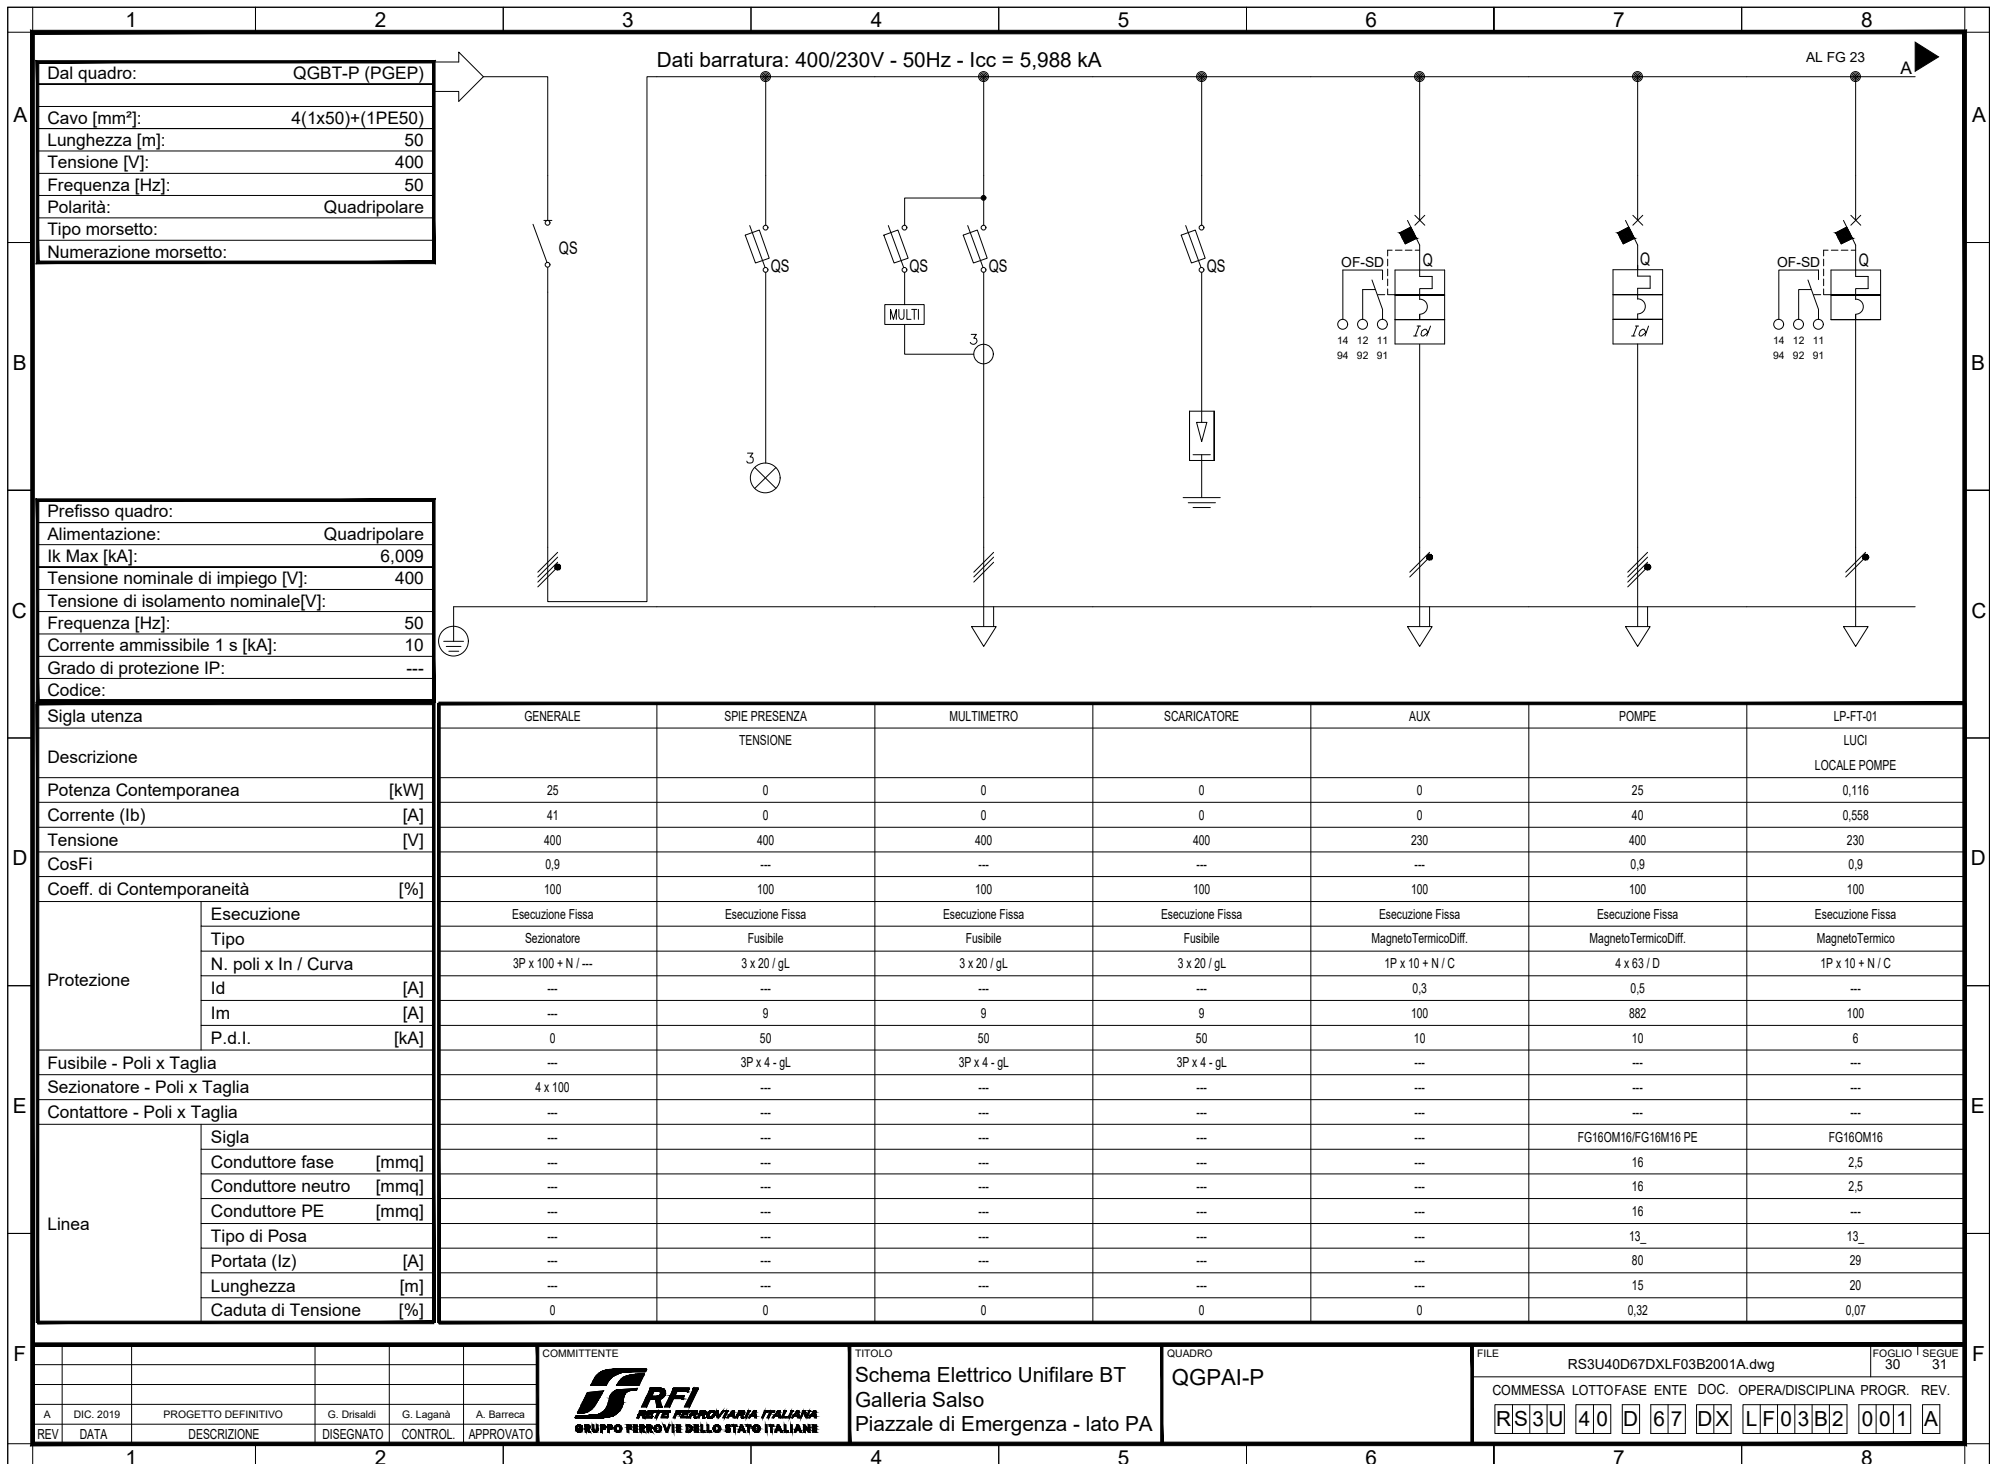

Dal quadro:	QGBT-P (PGE)
Cavo [mm²]:	4(1x50)+(1PE50)
Lunghezza [m]:	50
Tensione [V]:	400
Frequenza [Hz]:	50
Polarità:	Quadrifilare
Tipo morsetto:	
Numerazione morsetto:	

Prefisso quadro:	
Alimentazione:	Quadrifilare
I <sub>k</sub> Max [kA]:	6,009
Tensione nominale di impiego [V]:	400
Tensione di isolamento nominale[V]:	
Frequenza [Hz]:	50
Corrente ammissibile 1 s [kA]:	10
Grado di protezione IP:	---
Codice:	

Sigla utenza		GENERALE	SPIE PRESENZA TENSIONE	MULTIMETRO	SCARICATORE	AUX	POMPE	LP-FT-01
Descrizione								LUCI LOCALE POMPE
Potenza Contemporanea	[kW]	25	0	0	0	0	25	0,116
Corrente (I <sub>b</sub> )	[A]	41	0	0	0	0	40	0,558
Tensione	[V]	400	400	400	400	230	400	230
CosFi		0,9	---	---	---	---	0,9	---
Coeff. di Contemporaneità	[%]	100	100	100	100	100	100	100
Protezione	Esecuzione	Esecuzione Fissa	Esecuzione Fissa	Esecuzione Fissa	Esecuzione Fissa	Esecuzione Fissa	Esecuzione Fissa	Esecuzione Fissa
	Tipo	Sezionatore	Fusibile	Fusibile	Fusibile	MagnetoTermicoDiff.	MagnetoTermicoDiff.	MagnetoTermico
	N. poli x In / Curva	3P x 100 + N / ---	3 x 20 / gL	3 x 20 / gL	3 x 20 / gL	1P x 10 + N / C	4 x 63 / D	1P x 10 + N / C
	I <sub>d</sub>	---	---	---	---	0,3	0,5	---
	I <sub>m</sub>	[A]	---	9	9	9	100	882
P.d.l.	[kA]	0	50	50	50	10	10	6
Fusibile - Poli x Taglia		---	3P x 4 - gL	3P x 4 - gL	3P x 4 - gL	---	---	---
Sezionatore - Poli x Taglia		4 x 100	---	---	---	---	---	---
Contattore - Poli x Taglia		---	---	---	---	---	---	---
Linea	Sigla	---	---	---	---	---	FG16OM16/FG16M16 PE	FG16OM16
	Conduttore fase [mmq]	---	---	---	---	---	16	2,5
	Conduttore neutro [mmq]	---	---	---	---	---	16	2,5
	Conduttore PE [mmq]	---	---	---	---	---	16	---
	Tipo di Posa	---	---	---	---	---	13_	13_
	Portata (I <sub>z</sub> ) [A]	---	---	---	---	---	80	29
	Lunghezza [m]	---	---	---	---	---	15	20
Caduta di Tensione [%]		0	0	0	0	0,32	0,07	

A	DIC. 2019	PROGETTO DEFINITIVO	G. Drisaldi	G. Laganà	A. Barreca
REV	DATA	DESCRIZIONE	DISEGNATO	CONTROL.	APPROVATO




COMMITTENTE  
**Schema Elettrico Unifilare BT**  
 Galleria Salso  
 Piazzale di Emergenza - lato PA

TITOLO  
**QGPPI-P**

QUADRO  
**RS3U40D67DXLF03B2001A.dwg**

FILE  
 COMMESSA LOTTOFASE ENTE DOC. OPERA/DISCIPLINA Progr. REV.  
**RS3U 40 D 67 DX LF03B2 001 A**


Foglio 1 segue 30 31

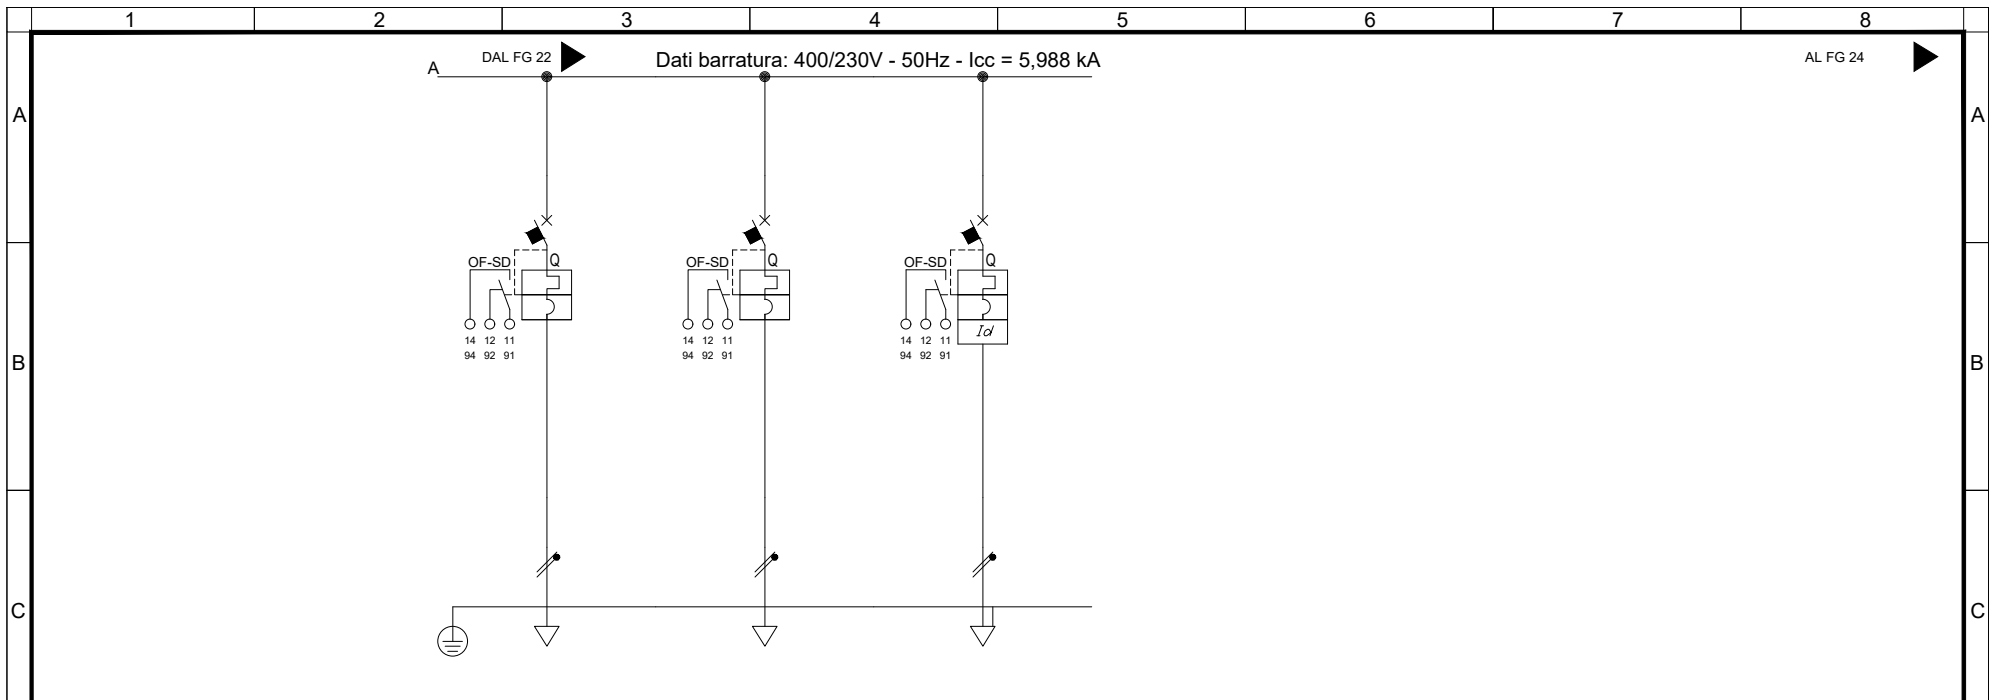

Sigla utenza		LP-FT-02	LP-FT-03	DISPONIBILE				
Descrizione		LUCI LOCALE POMPE	LUCI LOCALE POMPE					
Potenza Contemporanea	[kW]	0,116	0,058	0				
Corrente (Ib)	[A]	0,558	0,279	0				
Tensione	[V]	230	230	230				
CosFi		0,9	0,9	---				
Coeff. di Contemporaneità	[%]	100	100	100				
Protezione	Esecuzione	Esecuzione Fissa	Esecuzione Fissa	Esecuzione Fissa				
	Tipo	MagnetoTermico	MagnetoTermico	MagnetoTermicoDiff.				
	N. poli x In / Curva	1P x 10 + N / C	1P x 10 + N / C	1P x 16 + N / C				
	Id	[A]	---	---	0,03			
	Im	[A]	100	100	160			
P.d.I.	[kA]	6	6	10				
Fusibile - Poli x Taglia		---	---	---				
Sezionatore - Poli x Taglia		---	---	---				
Contattore - Poli x Taglia		---	---	---				
Linea	Sigla	FG160M16	FG160M16	---				
	Conduttore fase	[mmq]	2,5	2,5	---			
	Conduttore neutro	[mmq]	2,5	2,5	---			
	Conduttore PE	[mmq]	---	---	---			
	Tipo di Posa		13_	13_	---			
	Portata (Iz)	[A]	29	29	---			
	Lunghezza	[m]	20	20	---			
	Caduta di Tensione	[%]	0,07	0,04	0			


COMMITTENTE					TITOLO		QUADRO		FILE	
<b>RFI</b> RETE FERROVIARIA ITALIANA GRUPPO FERROVIE DELLO STATO ITALIANE					Schema Elettrico Unifilare BT Galleria Salso Piazzale di Emergenza - lato PA		QGPAI-P		RS3U40D67DXLF03B2001A.dwg	
									FOGLIO   SEGUE 31   32	
A	DIC. 2019	PROGETTO DEFINITIVO	G. Drisaldi	G. Laganà	A. Barreca	COMMESSA LOTTOFASE ENTE DOC. OPERA/DISCIPLINA Progr. REV.				
REV	DATA	DESCRIZIONE	DISEGNATO	CONTROL.	APPROVATO	RS3U 40 D 67 DX LF03B2 001 A				

CARPENTERIA INDICATIVA  
 QUADRO ELETTRICO "QGPAI-P"

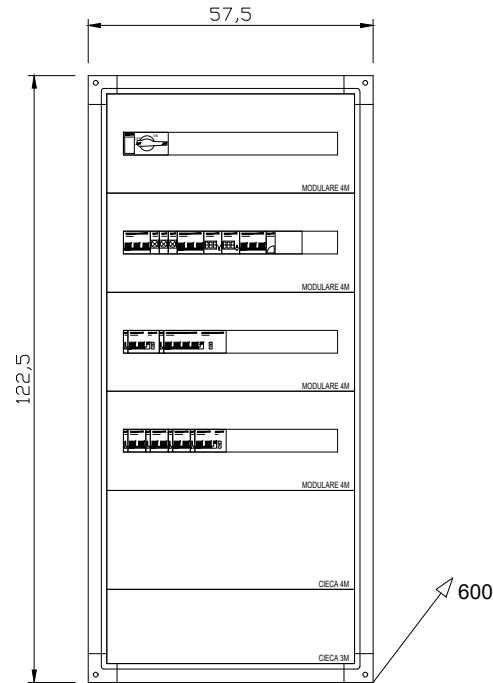

		COMMITTENTE			TITOLO		QUADRO		FILE		FOGLIO 1 SEGUE						
					Schema Elettrico Unifilare BT Galleria Salso Piazzale di Emergenza - lato PA		QGPAI-P		RS3U40D67DXLF03B2001A.dwg		32	33					
									COMMESSA		LOTTOFASE	ENTE	DOC.	OPERA/DISCIPLINA	PROGR.	REV.	
A	DIC. 2019	PROGETTO DEFINITIVO	G. Drisaldi	G. Laganà	A. Barreca					RS3U	40	D	67	DX	LF03B2	001	A
REV	DATA	DESCRIZIONE	DISEGNATO	CONTROL.	APPROVATO												




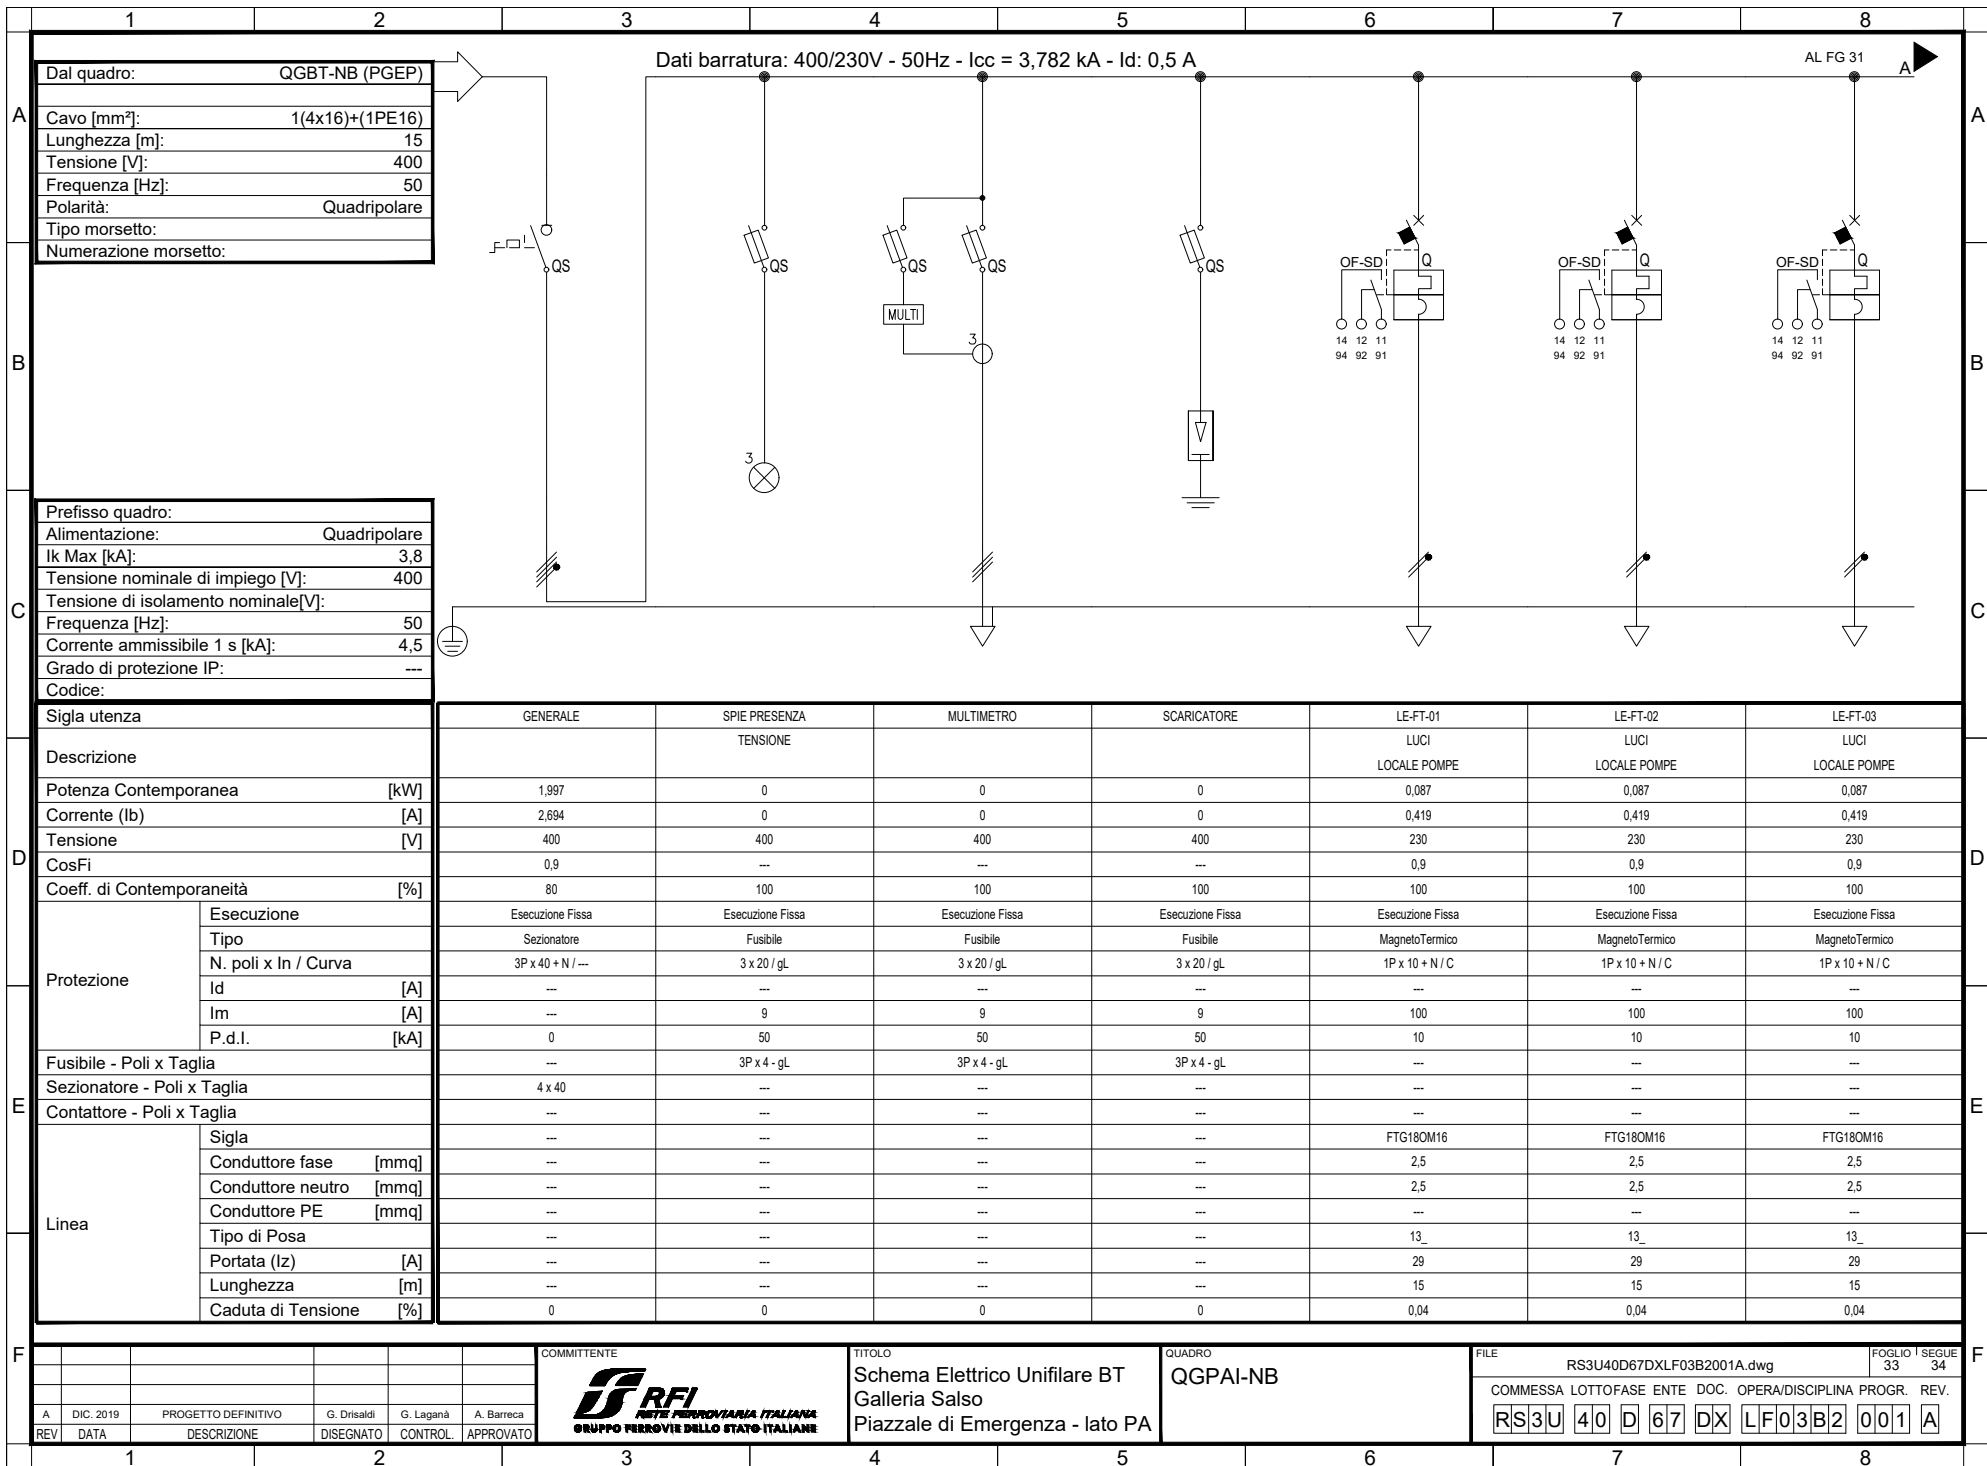

COMMITTENTE		TITOLO		QUADRO		FILE	
		<b>Schema Elettrico Unifilare BT</b> <b>Galleria Salso</b> <b>Piazzale di Emergenza - lato PA</b>		<b>QGPAI-NB</b>		RS3U40D67DXLF03B2001A.dwg	
						33 34	
<b>COMMISSIONE</b> A. Barreca		<b>PROGETTO</b> G. Drisaldi		<b>VERIFICA</b> G. Laganà		<b>REVISIONI</b> A. Barreca	
<b>REVISIONI</b> A. Barreca	<b>DESCRIZIONE</b> DESCRIZIONE	<b>PROGETTO</b> DESCRIZIONE	<b>VERIFICA</b> DESCRIZIONE	<b>REVISIONI</b> DESCRIZIONE	<b>REVISIONI</b> DESCRIZIONE	<b>REVISIONI</b> DESCRIZIONE	<b>REVISIONI</b> DESCRIZIONE

COMMESSA LOTTOFASE ENTE DOC. OPERA/DISCIPLINA PROG. REV.


RS3U 40 D 67 DX LF03B2 001 A

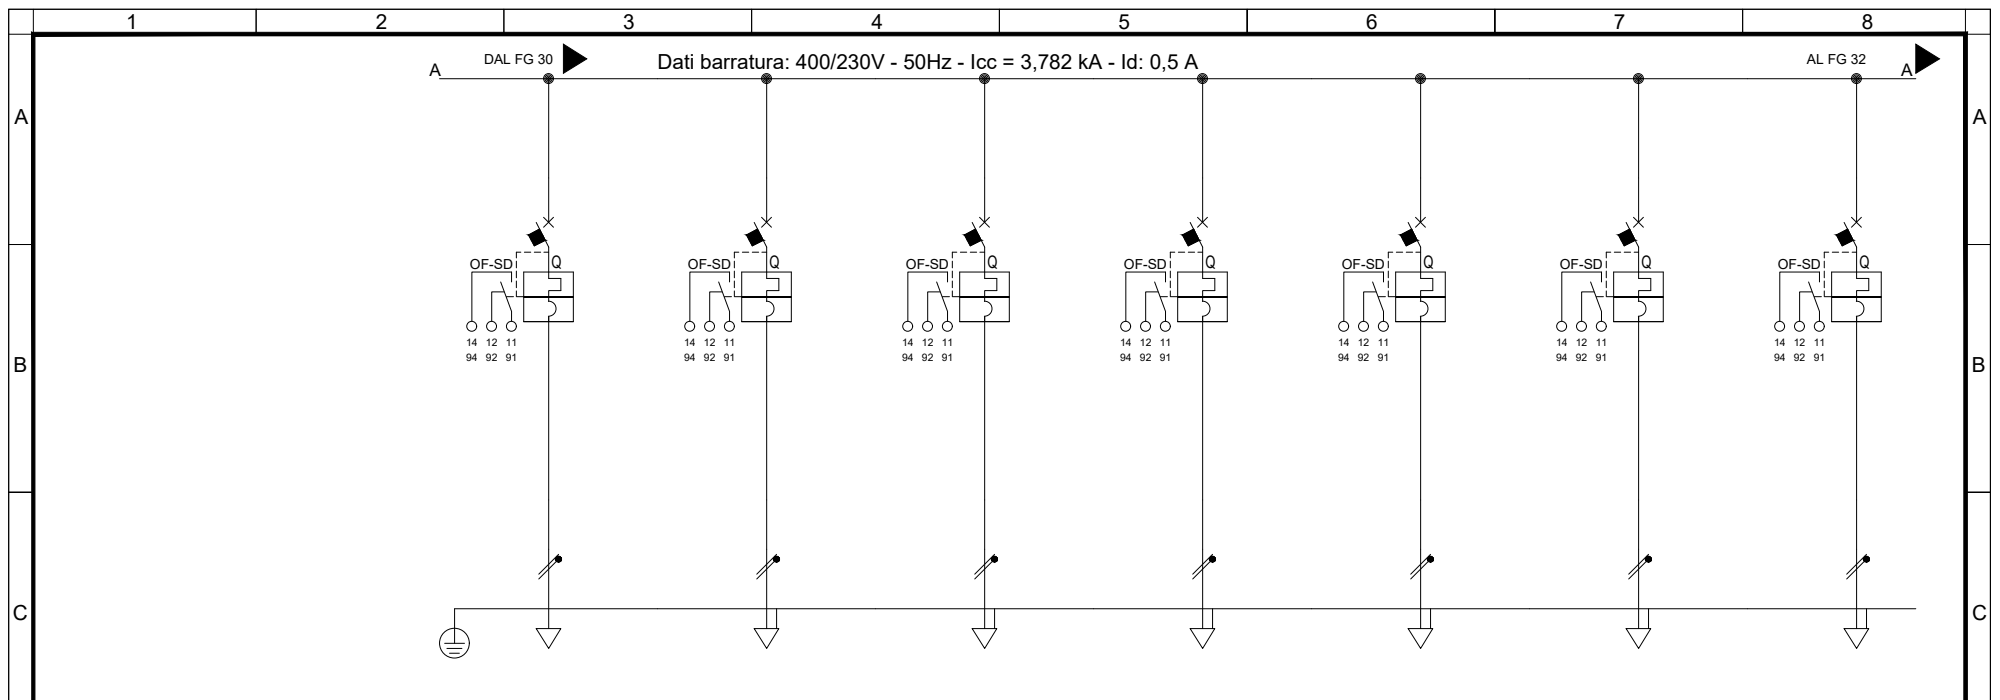


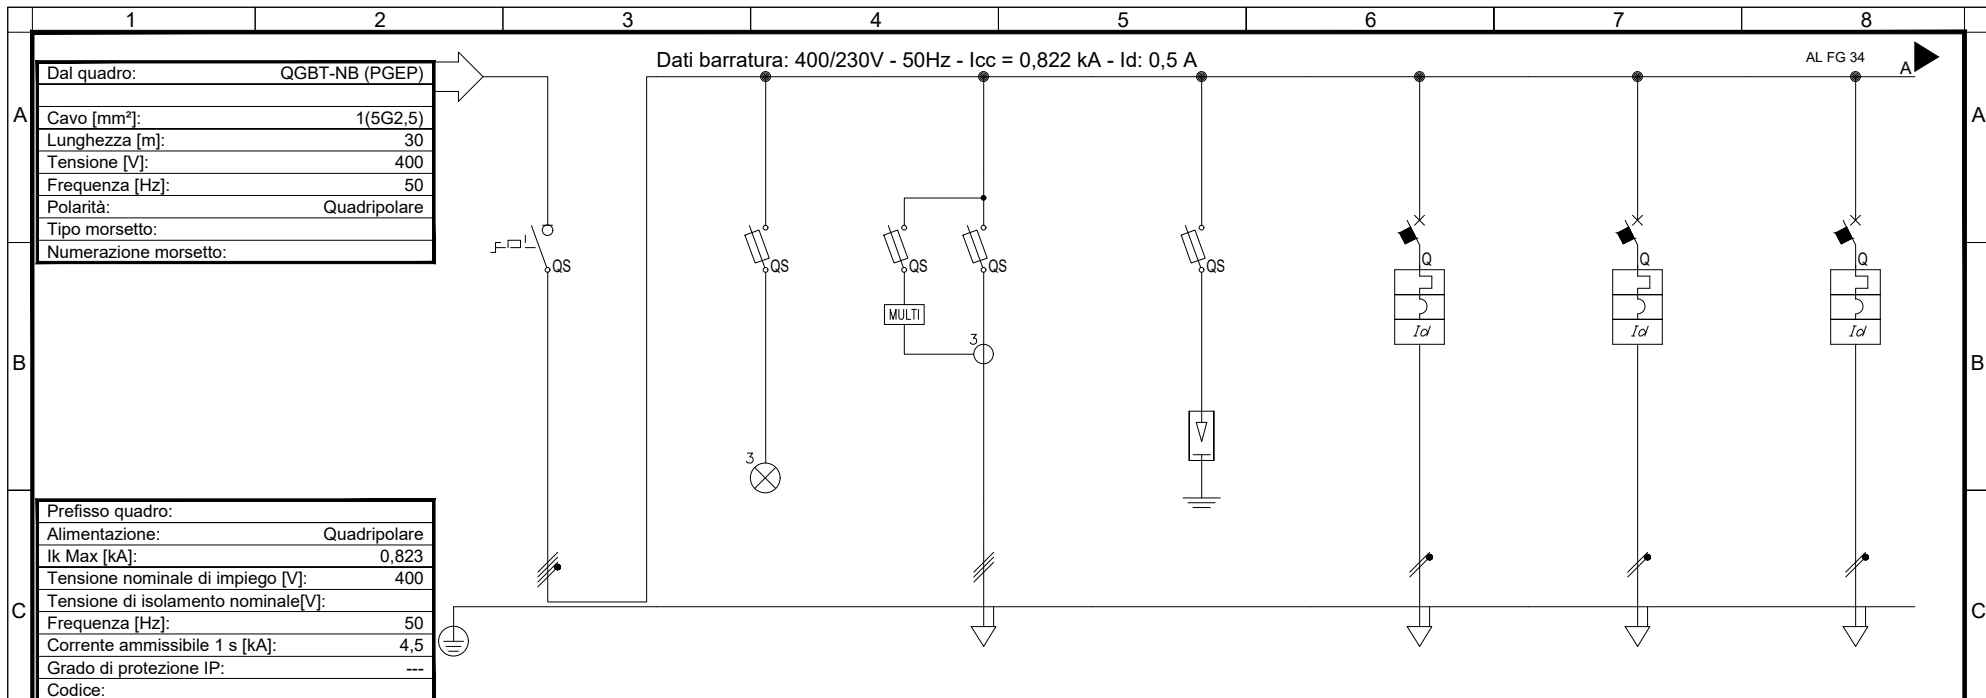
Sigla utenza		LE-FT-04	CENTRALINA	CENTRALINA	CENTRALINA	AUX QUADRO BT	DISPONIBILE	DISPONIBILE
Descrizione		LUCI LOCALE POMPE	RILEVAZIONE INCENDI	TVCC	CONTROLLO ACCESSI			
Potenza Contemporanea	[kW]	0,036	0,5	0,5	0,5	0,2	0	0
Corrente (Ib)	[A]	0,173	2,406	2,406	2,406	0,962	0	0
Tensione	[V]	230	230	230	230	230	230	230
CosFi		0,9	0,9	0,9	0,9	0,9	---	---
Coeff. di Contemporaneità	[%]	100	100	100	100	100	100	100
Protezione	Esecuzione	Esecuzione Fissa	Esecuzione Fissa	Esecuzione Fissa	Esecuzione Fissa	Esecuzione Fissa	Esecuzione Fissa	Esecuzione Fissa
	Tipo	MagnetoTermico	MagnetoTermico	MagnetoTermico	MagnetoTermico	MagnetoTermico	MagnetoTermico	MagnetoTermico
	N. poli x In / Curva	1P x 10 + N / C	1P x 10 + N / C	1P x 10 + N / C	1P x 10 + N / C	1P x 10 + N / C	1P x 10 + N / C	1P x 10 + N / C
	Id	[A]	---	---	---	---	---	---
	Im	[A]	100	100	100	100	100	100
P.d.I.	[kA]	10	6	6	6	6	6	6
Fusibile - Poli x Taglia		---	---	---	---	---	---	---
Sezionatore - Poli x Taglia		---	---	---	---	---	---	---
Contattore - Poli x Taglia		---	---	---	---	---	---	---
Linea	Sigla	FTG180M16	FTG180M16	FTG180M16	FTG180M16	FTG180M16	---	---
	Conduttore fase	[mmq]	2,5	2,5	2,5	2,5	---	---
	Conduttore neutro	[mmq]	2,5	2,5	2,5	2,5	---	---
	Conduttore PE	[mmq]	---	2,5	2,5	2,5	---	---
	Tipo di Posa		13_	13_	13_	13_	13_	---
	Portata (Iz)	[A]	29	29	29	29	29	---
	Lunghezza	[m]	15	50	50	50	5	---
Caduta di Tensione	[%]	0,02	0,78	0,78	0,78	0,03	0	

COMMITTENTE		TITOLO		QUADRO		FILE	
		Schema Elettrico Unifilare BT Galleria Salso Piazzale di Emergenza - lato PA		QGPAI-NB		RS3U40D67DXLF03B2001A.dwg	
A DIC. 2019 PROGETTO DEFINITIVO G. Drisaldi G. Legana A. Barreca REV DATA DESCRIZIONE DISEGNATO CONTROL. APPROVATO						FOGLIO 1 SEGUE 34 35 COMMESSA LOTTOFASE ENTE DOC. OPERA/DISCIPLINA Progr. REV. RS3U 40 D 67 DX LF03B2 001 A	

CARPENTERIA INDICATIVA  
 QUADRO ELETTRICO "QGPAI-NB"

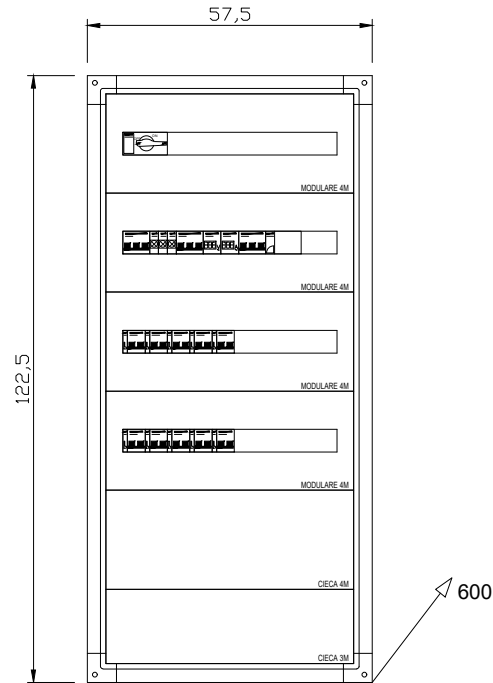

		COMMITTENTE  RFI RETE FERROVIARIA ITALIANA GRUPPO FERROVIE DELLO STATO ITALIANE			TITOLO Schema Elettrico Unifilare BT Galleria Salso Piazzale di Emergenza - lato PA		QUADRO QGPAI-NB		FILE RS3U40D67DXLF03B2001A.dwg FOGLIO 1 SEGUE 35 36	
A	DIC. 2019	PROGETTO DEFINITIVO	G. Drisaldi	G. Laganà	A. Barreca			COMMESSA LOTTOFASE ENTE DOC. OPERA/DISCIPLINA Progr. REV. RS3U 40 D 67 DX LF03B2 001 A		
REV	DATA	DESCRIZIONE	DISEGNATO	CONTROL.	APPROVATO					




Dal quadro:	QGBT-NB (PGEF)
Cavo [mm²]:	1(5G2,5)
Lunghezza [m]:	30
Tensione [V]:	400
Frequenza [Hz]:	50
Polarità:	Quadripolare
Tipo morsetto:	
Numerazione morsetto:	

Prefisso quadro:	
Alimentazione:	Quadripolare
I <sub>k</sub> Max [kA]:	0,823
Tensione nominale di impiego [V]:	400
Tensione di isolamento nominale[V]:	
Frequenza [Hz]:	50
Corrente ammissibile 1 s [kA]:	4,5
Grado di protezione IP:	---
Codice:	

Sigla utenza		GENERALE	SPIE PRESENZA	MULTIMETRO	SCARICATORE	Armadio N3 GBEthernet	Armadio N3 GBEthernet	Telefonia VoIP
Descrizione			TENSIONE			2 router	2 x Apparatto RAD	
Potenza Contemporanea	[kW]	10	0	0	0	1	1	1
Corrente (Ib)	[A]	15	0	0	0	4,811	4,811	4,811
Tensione	[V]	400	400	400	400	230	230	230
CosFi		0,9	---	---	---	0,9	0,9	0,9
Coef. di Contemporaneità	[%]	80	100	100	100	100	100	100
Protezione	Esecuzione	Esecuzione Fissa	Esecuzione Fissa	Esecuzione Fissa	Esecuzione Fissa	Esecuzione Fissa	Esecuzione Fissa	Esecuzione Fissa
	Tipo	Sezionatore	Fusibile	Fusibile	Fusibile	MagnetoTermicoDiff.	MagnetoTermicoDiff.	MagnetoTermicoDiff.
	N. poli x In / Curva	3P x 40 + N / ---	3 x 20 / gL	3 x 20 / gL	3 x 20 / gL	1P x 10 + N / C	1P x 10 + N / C	1P x 10 + N / C
	I <sub>d</sub>	---	---	---	---	0,03	0,03	0,03
	I <sub>m</sub>	[A]	---	9	9	9	100	100
P.d.l.	[kA]	0	50	50	50	6	6	6
Fusibile - Poli x Taglia		---	3P x 4 - gL	3P x 4 - gL	3P x 4 - gL	---	---	---
Sezionatore - Poli x Taglia		4 x 40	---	---	---	---	---	---
Contattore - Poli x Taglia		---	---	---	---	---	---	---
Linea	Sigla	---	---	---	---	FTG180M16	FTG180M16	FTG180M16
	Conduttore fase [mmq]	---	---	---	---	2,5	2,5	2,5
	Conduttore neutro [mmq]	---	---	---	---	2,5	2,5	2,5
	Conduttore PE [mmq]	---	---	---	---	2,5	2,5	2,5
	Tipo di Posa	---	---	---	---	13_	13_	13_
	Portata (Iz) [A]	---	---	---	---	29	29	29
	Lunghezza [m]	---	---	---	---	20	20	20
Caduta di Tensione [%]		0	0	0	0,63	0,63	0,63	


COMMITTENTE		TITOLO			QUADRO		FILE		
		Schema Elettrico Unifilare BT			QTLC-NB		RS3U40D67DXLF03B2001A.dwg		
		Galleria Salso					FOGLIO 1 SEGUE 36 37		
Piazzale di Emergenza - lato PA		COMMESSA		LOTTOFASE	ENTE	DOC.	OPERA/DISCIPLINA	PROGR.	REV.
		RS3U		40	D	67	DX	LF03B2	001

A	DIC. 2019	PROGETTO DEFINITIVO	G. Drisaldi	G. Laganà	A. Barreca				
REV	DATA	DESCRIZIONE	DISEGNATO	CONTROL.	APPROVATO				

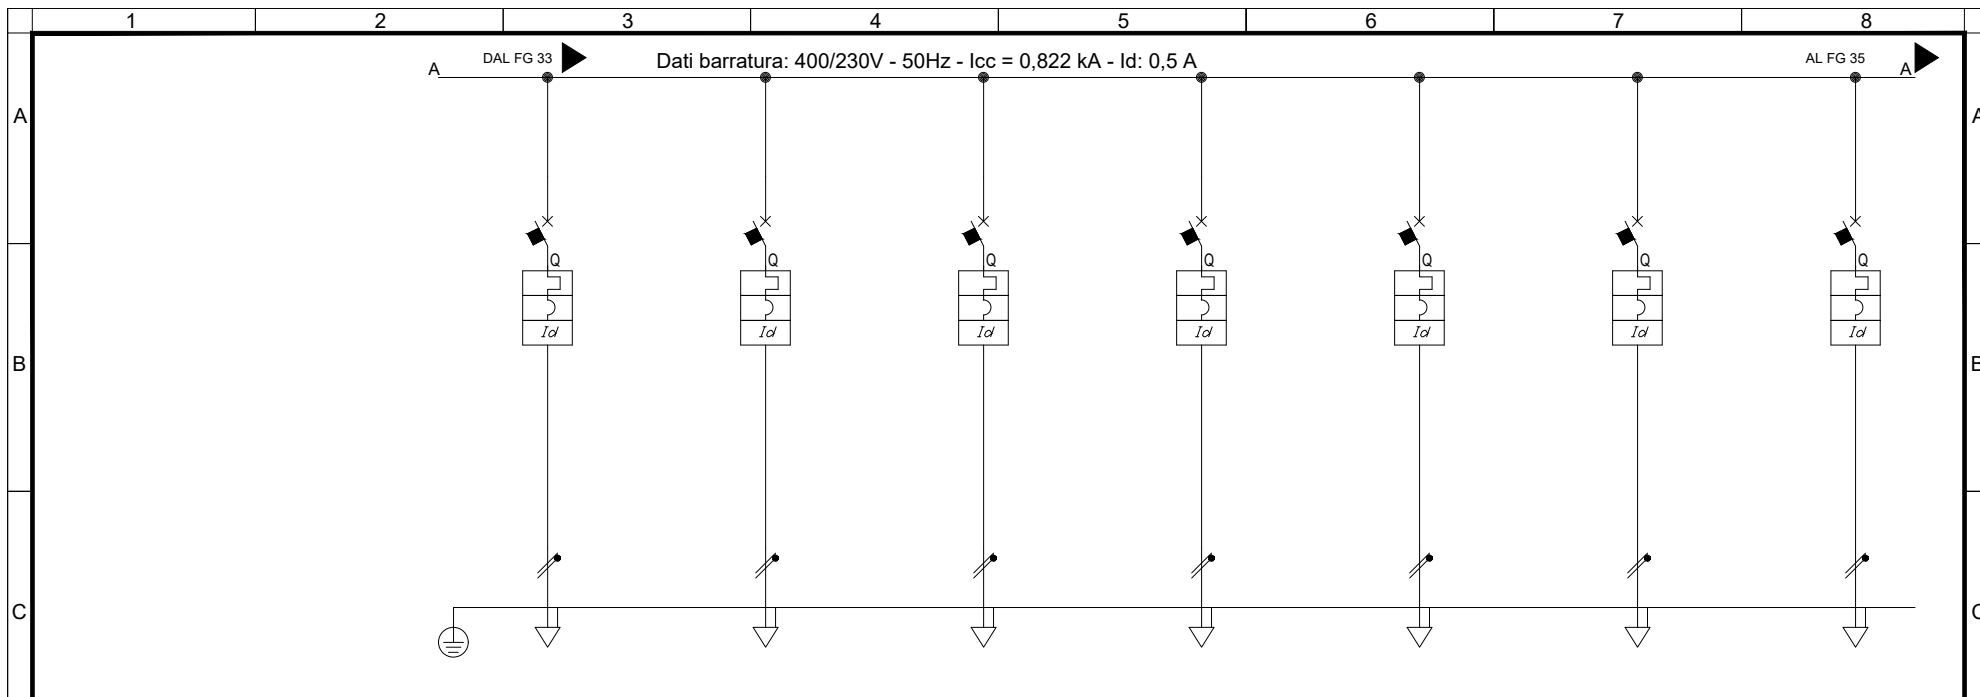

Sigla utenza		DISPONIBILE	GSM-R	SDH	SPVA	GSM-P	DISPONIBILE	SICUREZZA GALLERIA
Descrizione					Supervisione Attiva			Router-switch-rad
Potenza Contemporanea	[kW]	0	1	1	1	1	0	1
Corrente (Ib)	[A]	0	4,811	4,811	4,811	4,811	0	4,811
Tensione	[V]	230	230	230	230	230	230	230
CosFi		---	0,9	0,9	0,9	0,9	---	0,9
Coeff. di Contemporaneità	[%]	100	100	100	100	100	100	100
Protezione	Esecuzione	Esecuzione Fissa	Esecuzione Fissa	Esecuzione Fissa	Esecuzione Fissa	Esecuzione Fissa	Esecuzione Fissa	Esecuzione Fissa
	Tipo	MagnetoTermicoDiff.	MagnetoTermicoDiff.	MagnetoTermicoDiff.	MagnetoTermicoDiff.	MagnetoTermicoDiff.	MagnetoTermicoDiff.	MagnetoTermicoDiff.
	N. poli x In / Curva	1P x 10 + N / C	1P x 10 + N / C	1P x 10 + N / C	1P x 10 + N / C	1P x 10 + N / C	1P x 10 + N / C	1P x 10 + N / C
	Id	[A]	0,03	0,03	0,03	0,03	0,03	0,03
	Im	[A]	100	100	100	100	100	100
P.d.l.	[kA]	6	6	6	6	6	6	6
Fusibile - Poli x Taglia		---	---	---	---	---	---	---
Sezionatore - Poli x Taglia		---	---	---	---	---	---	---
Contattore - Poli x Taglia		---	---	---	---	---	---	---
Linea	Sigla	---	FTG180M16	FTG180M16	FTG180M16	FTG180M16	---	FTG180M16
	Conduttore fase	[mmq]	---	2,5	2,5	2,5	---	2,5
	Conduttore neutro	[mmq]	---	2,5	2,5	2,5	---	2,5
	Conduttore PE	[mmq]	---	2,5	2,5	2,5	---	2,5
	Tipo di Posa		---	13_	13_	13_	---	13_
	Portata (Iz)	[A]	---	29	29	29	---	29
	Lunghezza	[m]	---	20	20	20	---	20
	Caduta di Tensione	[%]	0	0,63	0,63	0,63	0	0,63


COMMITTENTE					TITOLO		QUADRO		FILE	
					Schema Elettrico Unifilare BT Galleria Salso Piazzale di Emergenza - lato PA		QTLC-NB		RS3U40D67DXLF03B2001A.dwg	
									FOGLIO 1 SEGUE 37 38	
A	DIC. 2019	PROGETTO DEFINITIVO	G. Drisaldi	G. Laganà	A. Barreca	COMMESSA LOTTOFASE ENTE DOC. OPERA/DISCIPLINA Progr. REV.				
REV	DATA	DESCRIZIONE	DISEGNATO	CONTROL.	APPROVATO	RS3U 40 D 67 DX LF03B2 001 A				

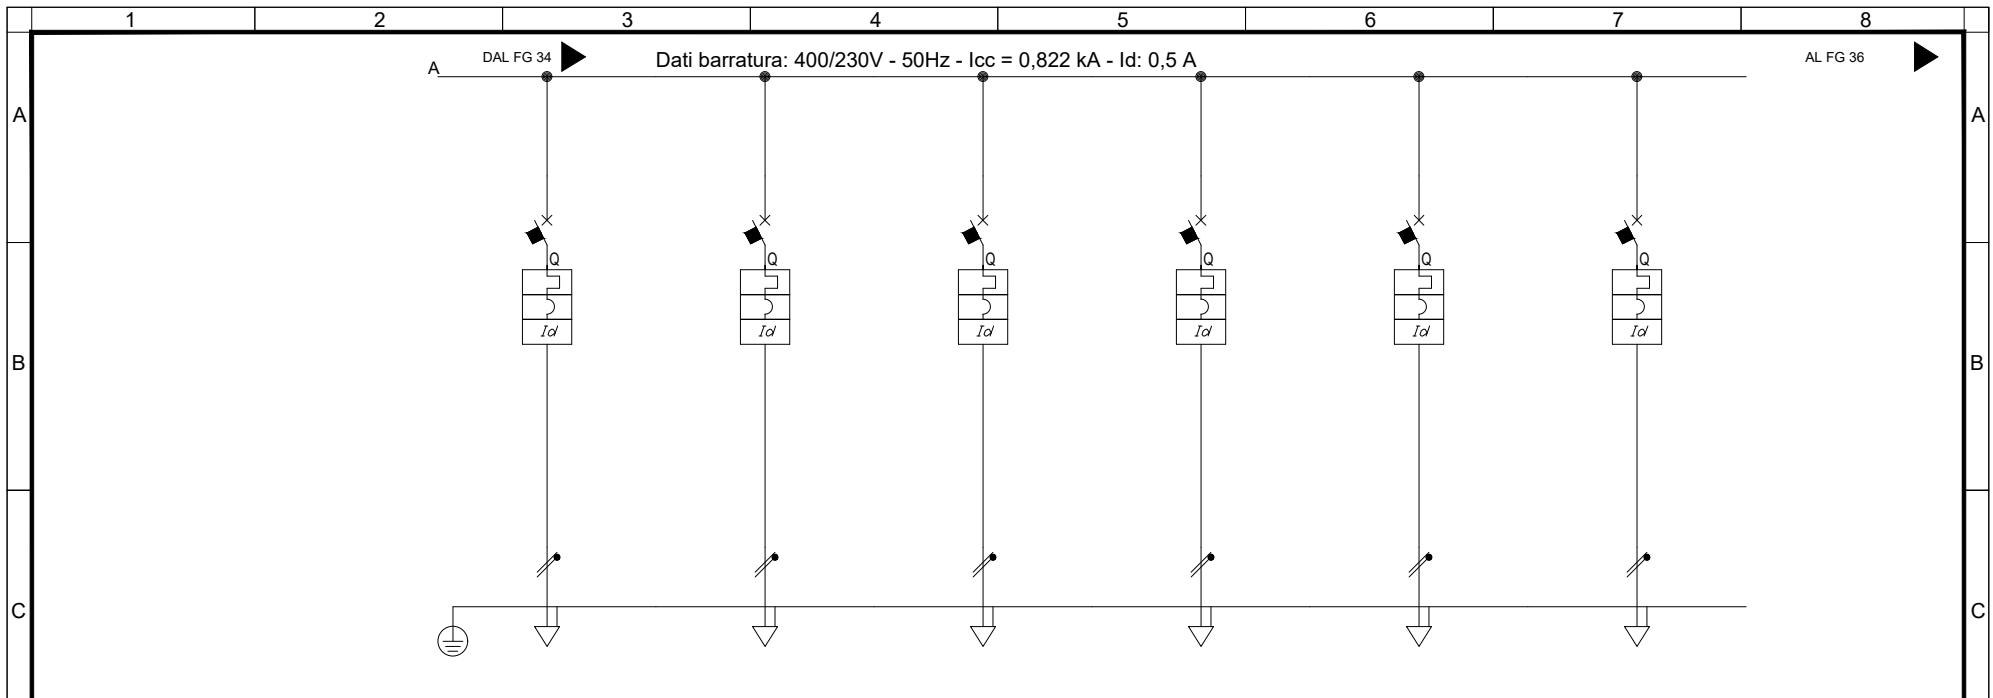

<table border="1"> <tr><td colspan="2">Sigla utenza</td></tr> <tr><td colspan="2">Descrizione</td></tr> <tr><td>Potenza Contemporanea [kW]</td><td></td></tr> <tr><td>Corrente (Ib) [A]</td><td></td></tr> <tr><td>Tensione [V]</td><td></td></tr> <tr><td>CosFi</td><td></td></tr> <tr><td>Coeff. di Contemporaneità [%]</td><td></td></tr> <tr><td rowspan="5">Protezione</td><td>Esecuzione</td></tr> <tr><td>Tipo</td></tr> <tr><td>N. poli x In / Curva</td></tr> <tr><td>Id [A]</td></tr> <tr><td>Im [A]</td></tr> <tr><td>P.d.l. [kA]</td><td></td></tr> <tr><td>Fusibile - Poli x Taglia</td><td></td></tr> <tr><td>Sezionatore - Poli x Taglia</td><td></td></tr> <tr><td>Contattore - Poli x Taglia</td><td></td></tr> <tr><td rowspan="7">Linea</td><td>Sigla</td></tr> <tr><td>Conduttore fase [mmq]</td></tr> <tr><td>Conduttore neutro [mmq]</td></tr> <tr><td>Conduttore PE [mmq]</td></tr> <tr><td>Tipo di Posa</td></tr> <tr><td>Portata (Iz) [A]</td></tr> <tr><td>Lunghezza [m]</td></tr> <tr><td>Caduta di Tensione [%]</td></tr> </table>	Sigla utenza		Descrizione		Potenza Contemporanea [kW]		Corrente (Ib) [A]		Tensione [V]		CosFi		Coeff. di Contemporaneità [%]		Protezione	Esecuzione	Tipo	N. poli x In / Curva	Id [A]	Im [A]	P.d.l. [kA]		Fusibile - Poli x Taglia		Sezionatore - Poli x Taglia		Contattore - Poli x Taglia		Linea	Sigla	Conduttore fase [mmq]	Conduttore neutro [mmq]	Conduttore PE [mmq]	Tipo di Posa	Portata (Iz) [A]	Lunghezza [m]	Caduta di Tensione [%]	<table border="1"> <tr><td>SPVI</td><td>SPVI</td><td>DISPONIBILE</td><td>DISPONIBILE</td><td>DISPONIBILE</td><td>DISPONIBILE</td></tr> <tr><td>Server ridondato</td><td>Client</td><td></td><td></td><td></td><td></td></tr> <tr><td>1</td><td>1</td><td>0</td><td>0</td><td>0</td><td>0</td></tr> <tr><td>4,811</td><td>4,811</td><td>0</td><td>0</td><td>0</td><td>0</td></tr> <tr><td>230</td><td>230</td><td>230</td><td>230</td><td>230</td><td>230</td></tr> <tr><td>0,9</td><td>0,9</td><td>---</td><td>---</td><td>---</td><td>---</td></tr> <tr><td>100</td><td>100</td><td>100</td><td>100</td><td>100</td><td>100</td></tr> <tr><td>Esecuzione Fissa</td><td>Esecuzione Fissa</td><td>Esecuzione Fissa</td><td>Esecuzione Fissa</td><td>Esecuzione Fissa</td><td>Esecuzione Fissa</td></tr> <tr><td>MagnetoTermicoDiff.</td><td>MagnetoTermicoDiff.</td><td>MagnetoTermicoDiff.</td><td>MagnetoTermicoDiff.</td><td>MagnetoTermicoDiff.</td><td>MagnetoTermicoDiff.</td></tr> <tr><td>1P x 10 + N / C</td><td>1P x 10 + N / C</td><td>1P x 10 + N / C</td><td>1P x 10 + N / C</td><td>1P x 10 + N / C</td><td>1P x 10 + N / C</td></tr> <tr><td>0,03</td><td>0,03</td><td>0,03</td><td>0,03</td><td>0,03</td><td>0,03</td></tr> <tr><td>100</td><td>100</td><td>100</td><td>100</td><td>100</td><td>100</td></tr> <tr><td>6</td><td>6</td><td>6</td><td>6</td><td>6</td><td>6</td></tr> <tr><td>---</td><td>---</td><td>---</td><td>---</td><td>---</td><td>---</td></tr> <tr><td>---</td><td>---</td><td>---</td><td>---</td><td>---</td><td>---</td></tr> <tr><td>---</td><td>---</td><td>---</td><td>---</td><td>---</td><td>---</td></tr> <tr><td>FTG180M16</td><td>FTG180M16</td><td>---</td><td>---</td><td>---</td><td>---</td></tr> <tr><td>2,5</td><td>2,5</td><td>---</td><td>---</td><td>---</td><td>---</td></tr> <tr><td>2,5</td><td>2,5</td><td>---</td><td>---</td><td>---</td><td>---</td></tr> <tr><td>2,5</td><td>2,5</td><td>---</td><td>---</td><td>---</td><td>---</td></tr> <tr><td>13_</td><td>13_</td><td>---</td><td>---</td><td>---</td><td>---</td></tr> <tr><td>29</td><td>29</td><td>---</td><td>---</td><td>---</td><td>---</td></tr> <tr><td>20</td><td>20</td><td>---</td><td>---</td><td>---</td><td>---</td></tr> <tr><td>0,63</td><td>0,63</td><td>0</td><td>0</td><td>0</td><td>0</td></tr> </table>	SPVI	SPVI	DISPONIBILE	DISPONIBILE	DISPONIBILE	DISPONIBILE	Server ridondato	Client					1	1	0	0	0	0	4,811	4,811	0	0	0	0	230	230	230	230	230	230	0,9	0,9	---	---	---	---	100	100	100	100	100	100	Esecuzione Fissa	Esecuzione Fissa	Esecuzione Fissa	Esecuzione Fissa	Esecuzione Fissa	Esecuzione Fissa	MagnetoTermicoDiff.	MagnetoTermicoDiff.	MagnetoTermicoDiff.	MagnetoTermicoDiff.	MagnetoTermicoDiff.	MagnetoTermicoDiff.	1P x 10 + N / C	1P x 10 + N / C	1P x 10 + N / C	1P x 10 + N / C	1P x 10 + N / C	1P x 10 + N / C	0,03	0,03	0,03	0,03	0,03	0,03	100	100	100	100	100	100	6	6	6	6	6	6	---	---	---	---	---	---	---	---	---	---	---	---	---	---	---	---	---	---	FTG180M16	FTG180M16	---	---	---	---	2,5	2,5	---	---	---	---	2,5	2,5	---	---	---	---	2,5	2,5	---	---	---	---	13_	13_	---	---	---	---	29	29	---	---	---	---	20	20	---	---	---	---	0,63	0,63	0	0	0	0
Sigla utenza	
Descrizione	
Potenza Contemporanea [kW]	
Corrente (Ib) [A]	
Tensione [V]	
CosFi	
Coeff. di Contemporaneità [%]	
Protezione	Esecuzione	
	Tipo	
	N. poli x In / Curva	
	Id [A]	
	Im [A]	
P.d.l. [kA]	
Fusibile - Poli x Taglia	
Sezionatore - Poli x Taglia	
Contattore - Poli x Taglia	
Linea	Sigla	
	Conduttore fase [mmq]	
	Conduttore neutro [mmq]	
	Conduttore PE [mmq]	
	Tipo di Posa	
	Portata (Iz) [A]	
	Lunghezza [m]	
Caduta di Tensione [%]	
SPVI	SPVI	DISPONIBILE	DISPONIBILE	DISPONIBILE	DISPONIBILE	
Server ridondato	Client	
1	1	0	0	0	0	
4,811	4,811	0	0	0	0	
230	230	230	230	230	230	
0,9	0,9	---	---	---	---	
100	100	100	100	100	100	
Esecuzione Fissa	Esecuzione Fissa	Esecuzione Fissa	Esecuzione Fissa	Esecuzione Fissa	Esecuzione Fissa	
MagnetoTermicoDiff.	MagnetoTermicoDiff.	MagnetoTermicoDiff.	MagnetoTermicoDiff.	MagnetoTermicoDiff.	MagnetoTermicoDiff.	
1P x 10 + N / C	1P x 10 + N / C	1P x 10 + N / C	1P x 10 + N / C	1P x 10 + N / C	1P x 10 + N / C	
0,03	0,03	0,03	0,03	0,03	0,03	
100	100	100	100	100	100	
6	6	6	6	6	6	
---	---	---	---	---	---	
---	---	---	---	---	---	
---	---	---	---	---	---	
FTG180M16	FTG180M16	---	---	---	---	
2,5	2,5	---	---	---	---	
2,5	2,5	---	---	---	---	
2,5	2,5	---	---	---	---	
13_	13_	---	---	---	---	
29	29	---	---	---	---	
20	20	---	---	---	---	
0,63	0,63	0	0	0	0	

COMMITTENTE		TITOLO		QUADRO		FILE		FOGLIO 1 SEGUE	
		Schema Elettrico Unifilare BT		QTLC-NB		RS3U40D67DXLF03B2001A.dwg		38 39	
Galleria Salso		Piazzale di Emergenza - lato PA				COMMESSA LOTTOFASE ENTE DOC. OPERA/DISCIPLINA Progr. REV.		RS3U 40 D 67 DX LF03B2 001 A	

CARPENTERIA INDICATIVA  
 QUADRO ELETTRICO "QTLC-NB"

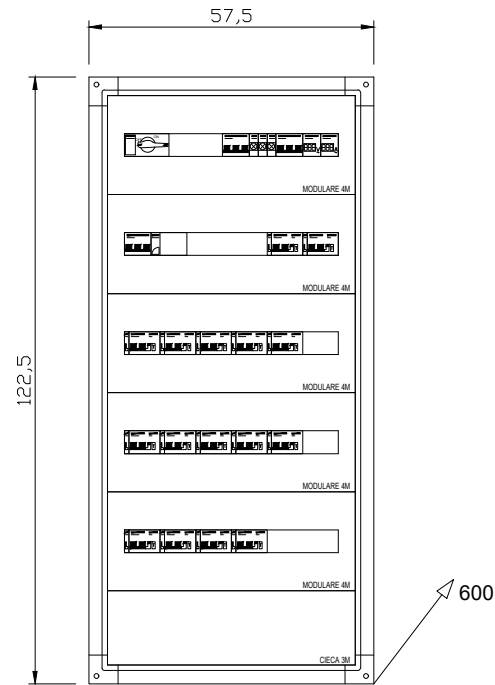

					COMMITTENTE	TITOLO	QUADRO	FILE	FOGLIO 1 SEGUE			
						Schema Elettrico Unifilare BT Galleria Salso Piazzale di Emergenza - lato PA	QTLC-NB	RS3U40D67DXLF03B2001A.dwg	39 -			
A	DIC. 2019	PROGETTO DEFINITIVO	G. Drisaldi	G. Laganà				A. Barreca	COMMESSA	LOTTOFASE	ENTE	DOC.
REV	DATA	DESCRIZIONE	DISEGNATO	CONTROL.	APPROVATO	RS3U 40 D 67 DX LF03B2 001 A						