


SISTEMA RADIO TERRA-TRENO GSM-R GALLERIA GA01

PALERMO

CATANIA

Galleria GA01 - 553 m

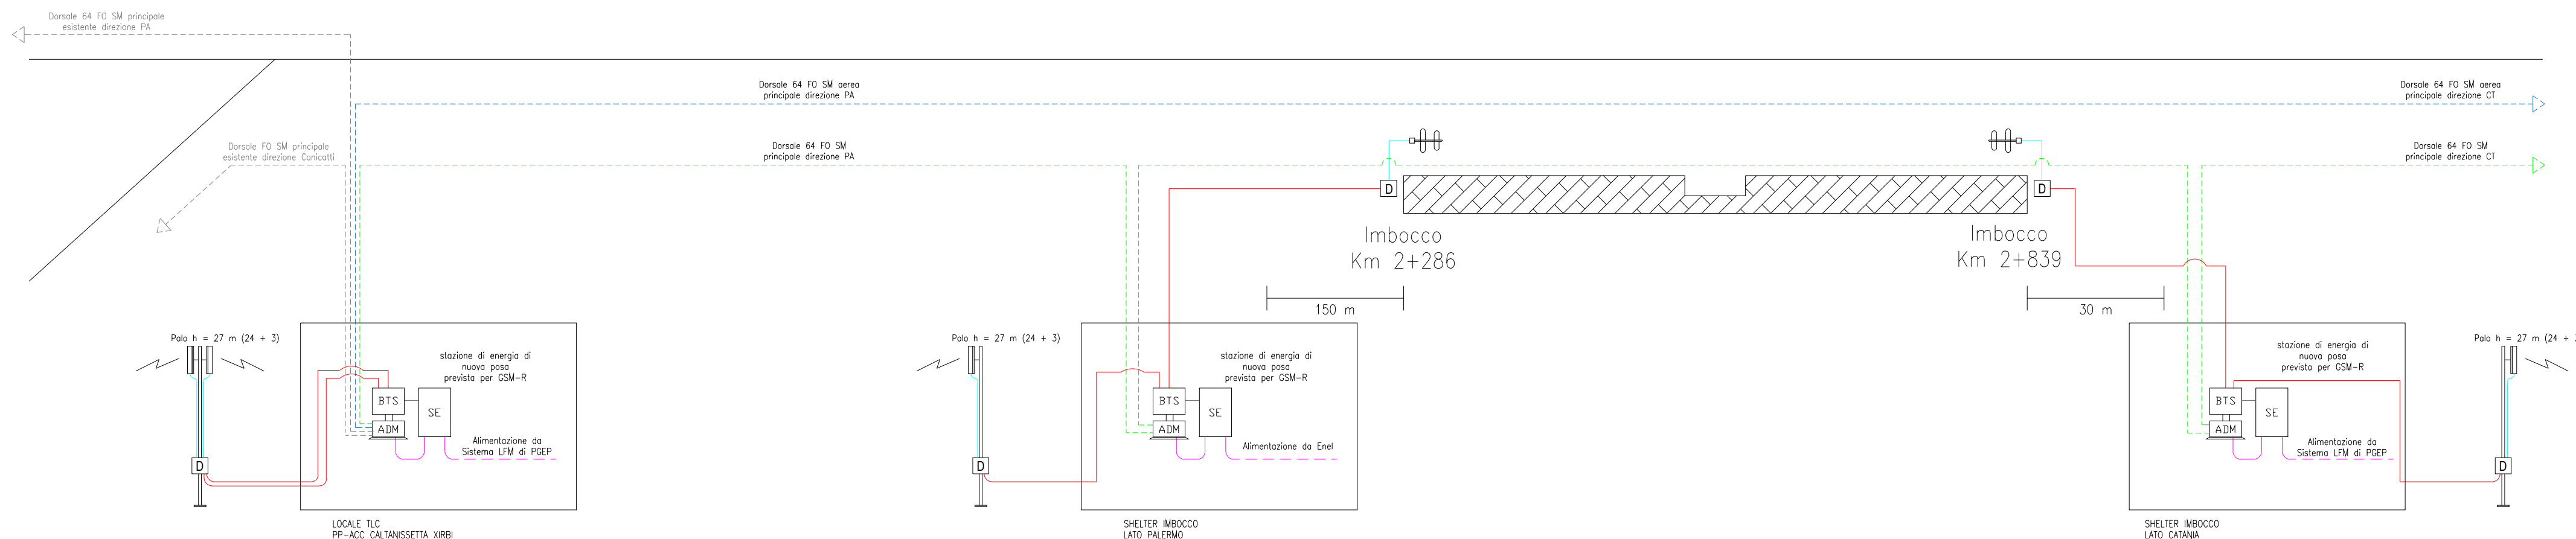

LEGENDA

			Stazione di energia
			Alimentazione da impianti LFM
			Remotizzatore Ottico
			Box ottico

COMMITTENTE:



PROGETTAZIONE:



DIRETTRICE FERROVIARIA MESSINA - CATANIA - PALERMO

NUOVO COLLEGAMENTO PALERMO - CATANIA

U.O. TECNOLOGIE SUD

PROGETTO DEFINITIVO

TRATTA CALTANISSETTA XIRBI - NUOVA ENNA (LOTTO 4A)

IMPIANTI DI TELECOMUNICAZIONI

SISTEMA RADIO TERRA-TRENO GSM-R
Galleria GA01

SCALA:

-

COMMESSA LOTTO FASE ENTE TIPO DOC. OPERA/DISCIPLINA Progr. REV.

RS3U 40 D 67 DX TT0001 001 B

Rev.	Descrizione	Redatto	Data	Verificato	Data	Approvato	Data	Autorizzato Data
A	Emissione definitiva	A. SCAVO	Dicembre 2019	P. ANSUINI	Dicembre 2019	A. BARRECA	Dicembre 2019	A. PRESTA Garofalo 2020
B	Emissione definitiva	A. SCAVO	Gennaio 2020	P. ANSUINI	Gennaio 2020	A. BARRECA	Gennaio 2020	

File: RS3U40D67DXTT0001001B

n. Elab.: 67_TC_09