


SISTEMA RADIO TERRA-TRENO GSM-R GALLERIA MONTESTRETTO


Legenda

- Anello di rete di galleria su Cavo 32 FO SM B2ca,s1a,a1,d1
- Relazione STES su Cavo 32 FO SM B2ca,s1a,a1,d1
- CAVO 16 FO MM B2ca,s1a,a1,d1
- NDR** Nodo di rete
- QdT** Quadro di Tratta - LFM
- ADM** ADM (ADD DROP MULTIPLEXER)
- switch** Switch Gigabit Ethernet L2
- router** Switch/Router L3 Gbit Eth
- E1 IP** Convertitore E1/IP



POSTO CENTRALE PALERMO C.LE

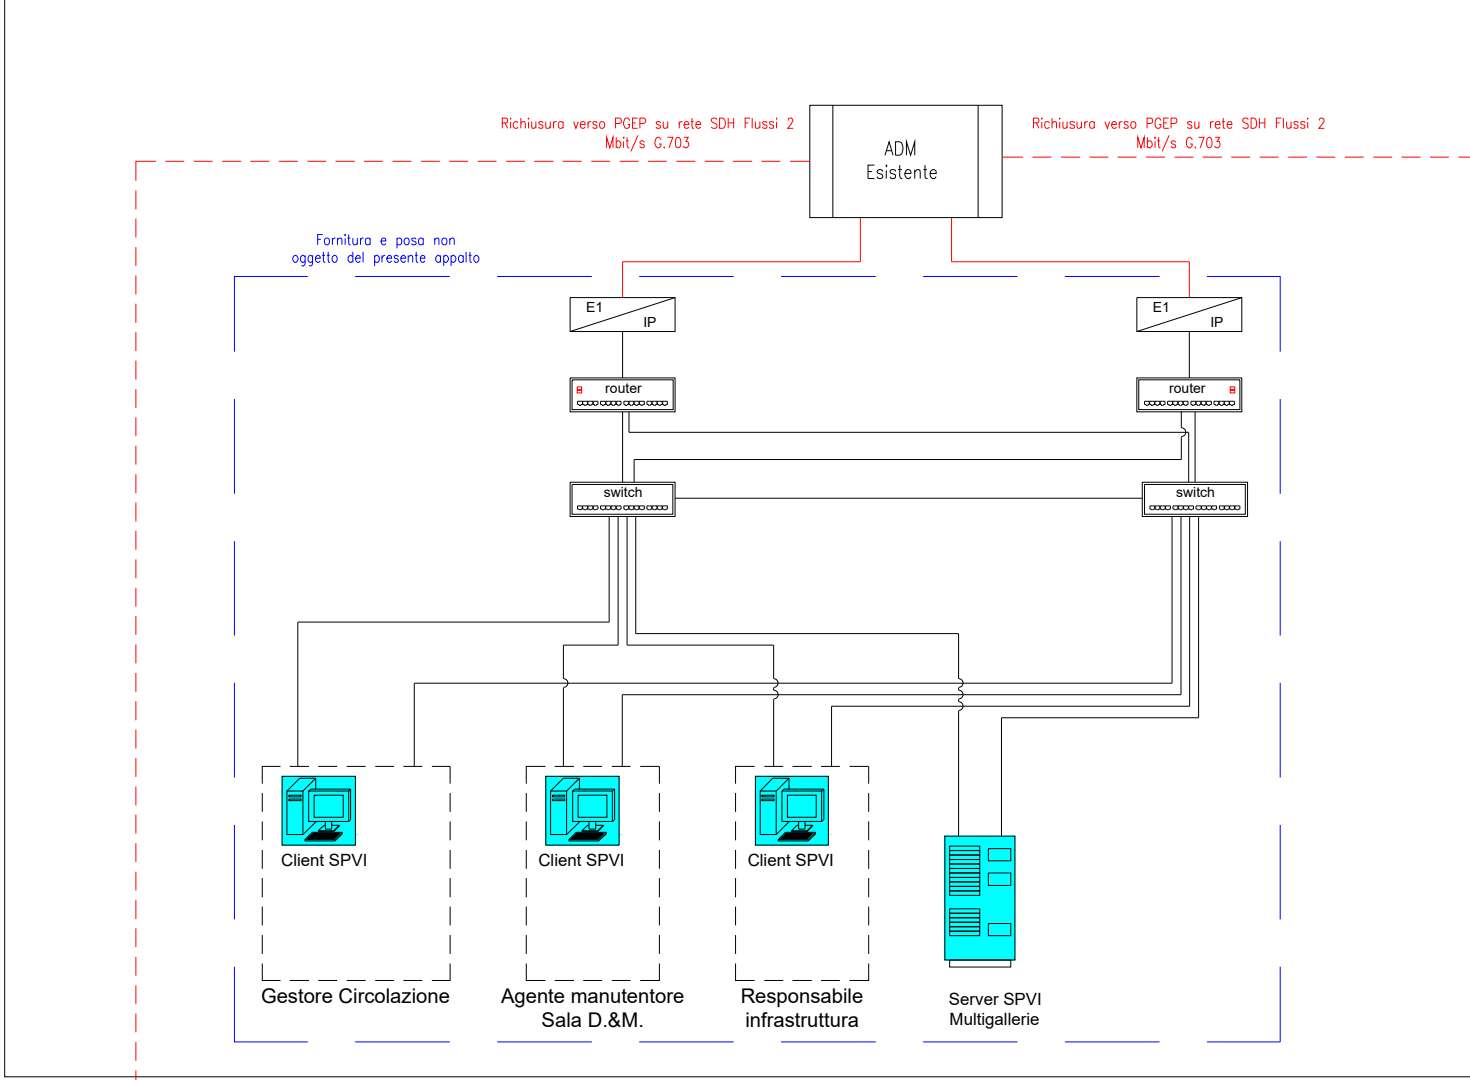

FABBRICATO PGEP - PIAZZALE EMERGENZA

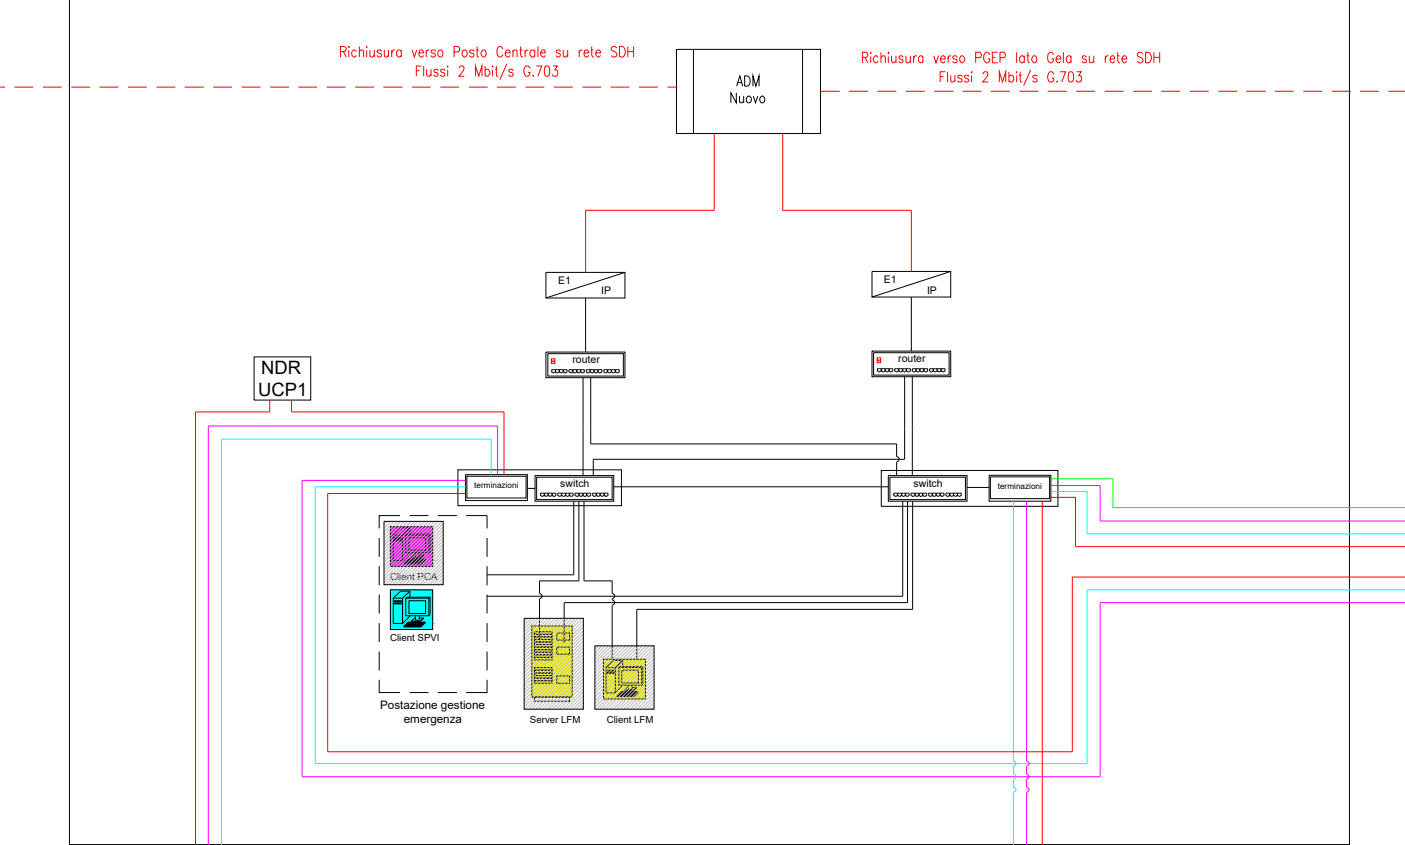

FABBRICATO PGEP - PIAZZALE EMERGENZA

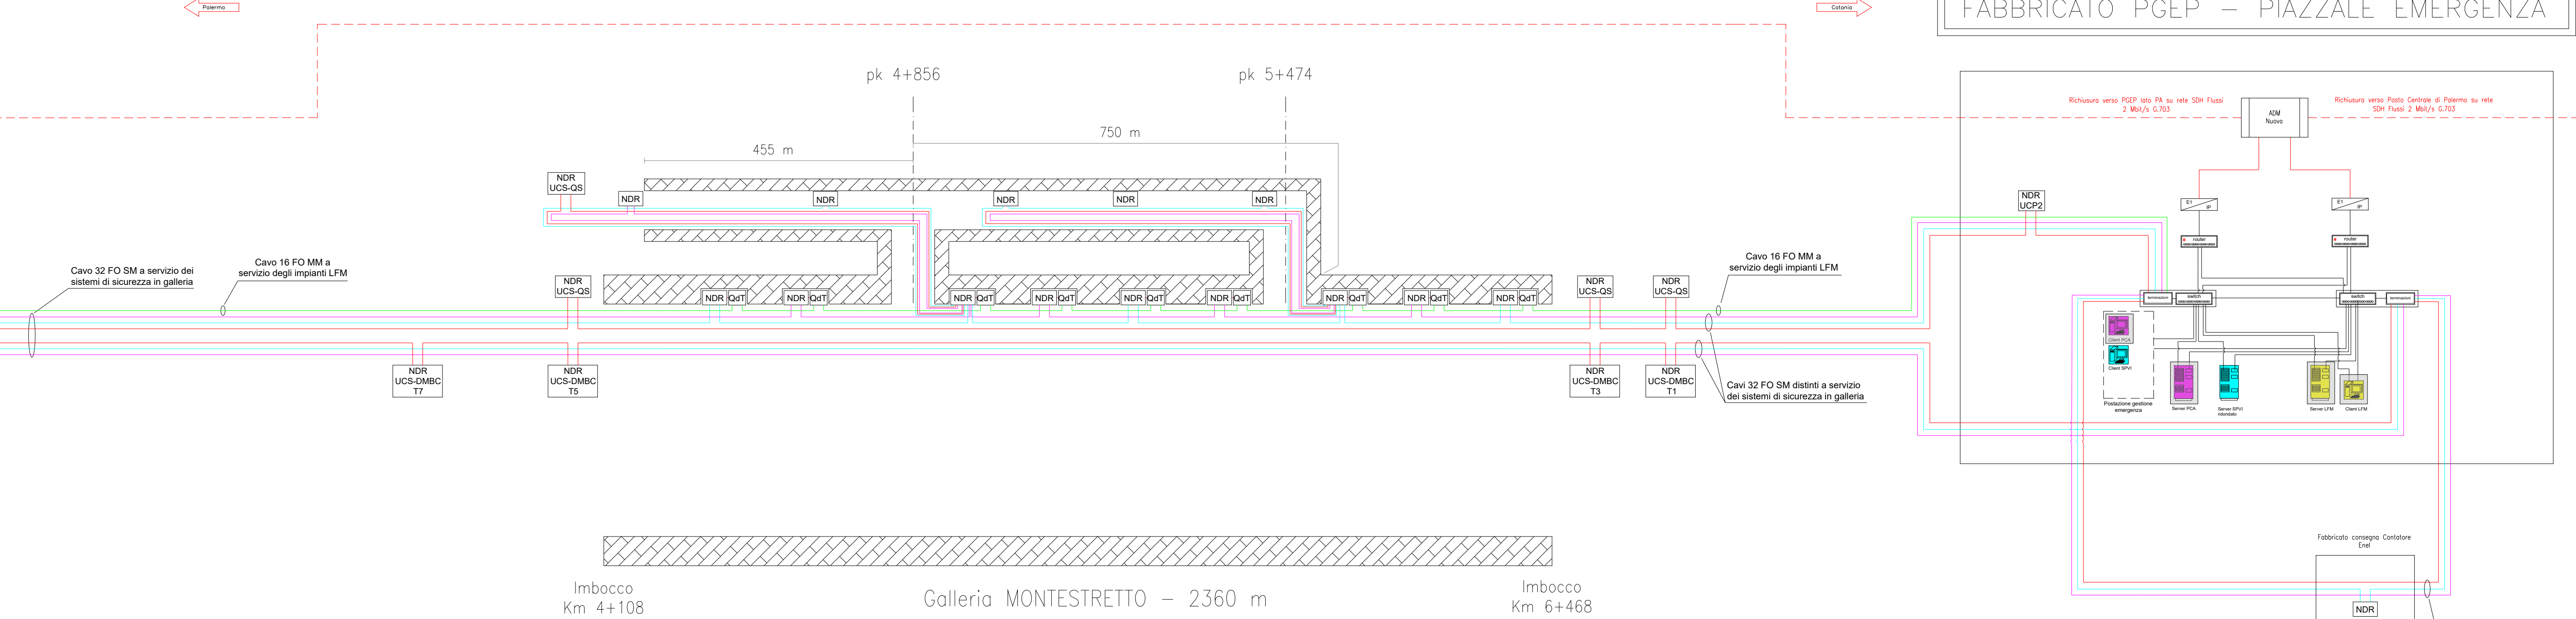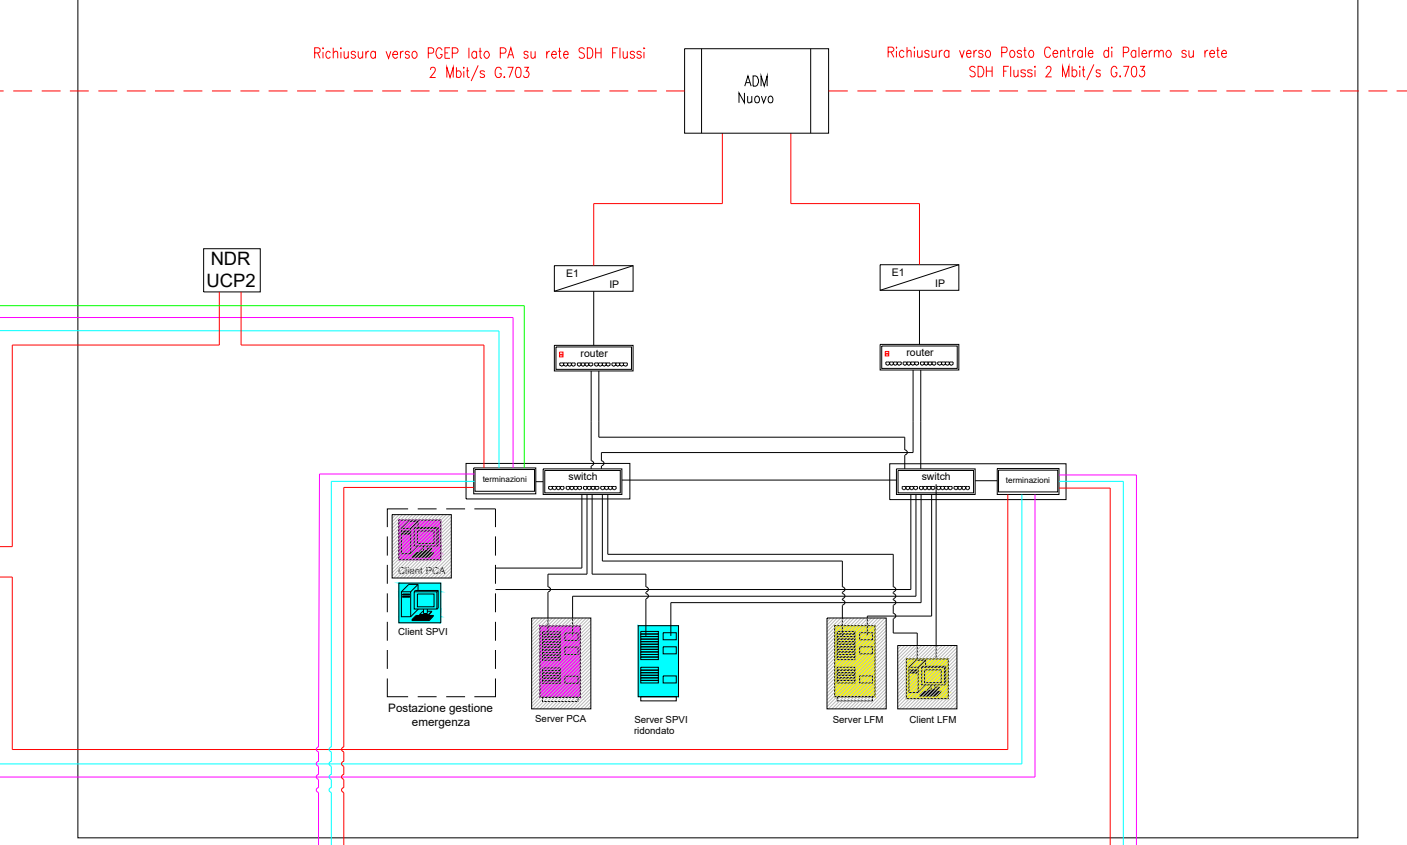

COMMITTENTE:
RFI
RETE FERROVIARIA ITALIANA
GRUPPO FERROVIE DELLO STATO ITALIANE

PROGETTAZIONE:
ITALFERR
GRUPPO FERROVIE DELLO STATO ITALIANE

DIRETTRICE FERROVIARIA MESSINA - CATANIA - PALERMO
NUOVO COLLEGAMENTO PALERMO - CATANIA

U.O. TECNOLOGIE SUD
PROGETTO DEFINITIVO
TRATTA CALTANISSETTA XIRBI - NUOVA ENNA (LOTTO 4A)

IMPIANTI DI TELECOMUNICAZIONI
ARCHITETTURA RETE DATI E SPV1
Galleria Montestretto

SCALA:
-

COMMESSA	LOTTO	FASE	ENTE	TIPO DOC.	OPERA/DISCIPLINA	PROGR.	REV.
RS3U	40	D	67	DX	EG0002	001	B

Rev.	Descrizione	Redatto	Data	Verificato	Data	Approvato	Data	Autorizzato Data
A	Emissione definitiva	A. SCAVO	Dicembre 2019	P. ANSUNZI	Dicembre 2019	A. BARRECA	Dicembre 2019	A. PRESTA Gen 09/2020
B	Emissione definitiva	A. SCAVO	Gennaio 2020	P. ANSUNZI	Gennaio 2020	A. BARRECA	Gennaio 2020	A. PRESTA Gen 09/2020