PLANIMETRIA DI INQUADRAMENTO - 1:5000

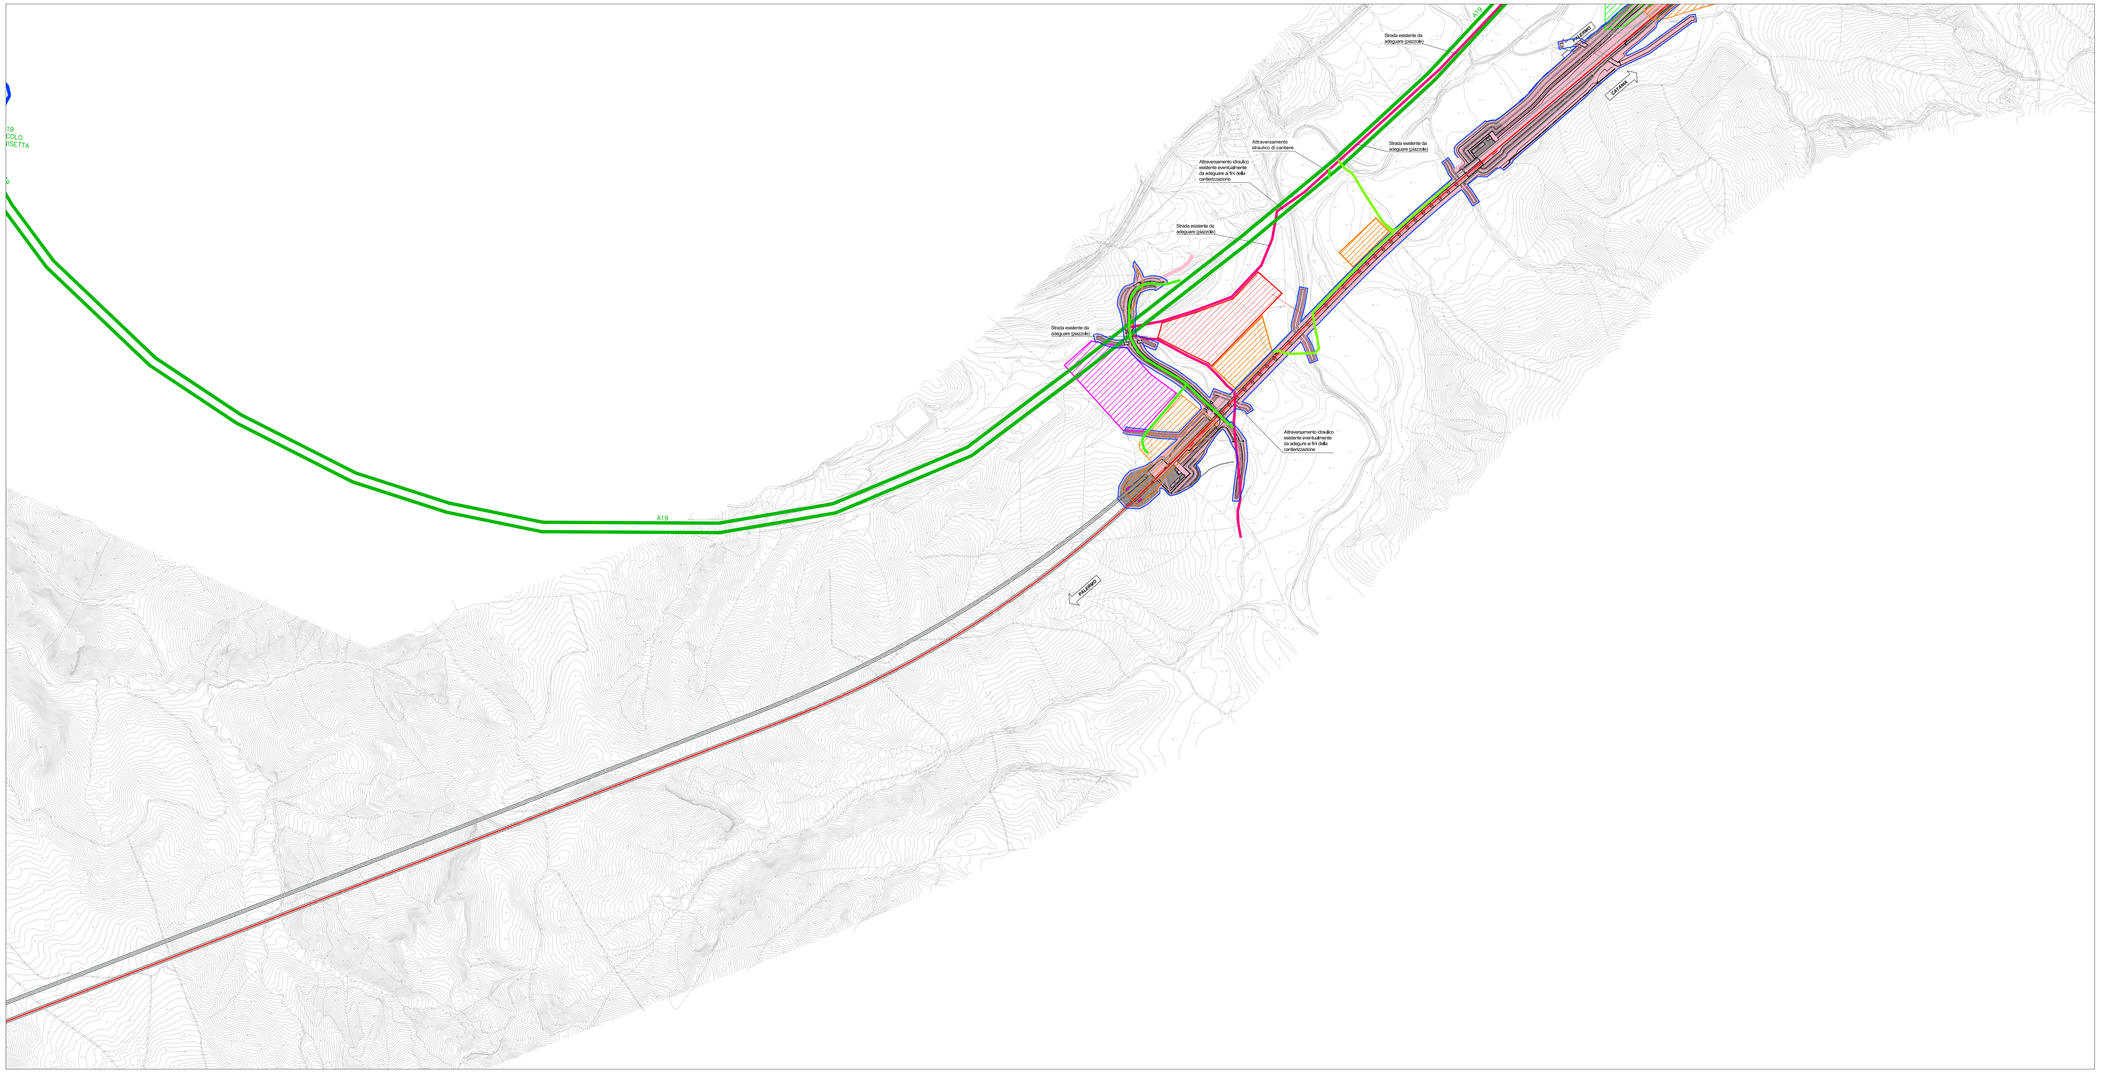

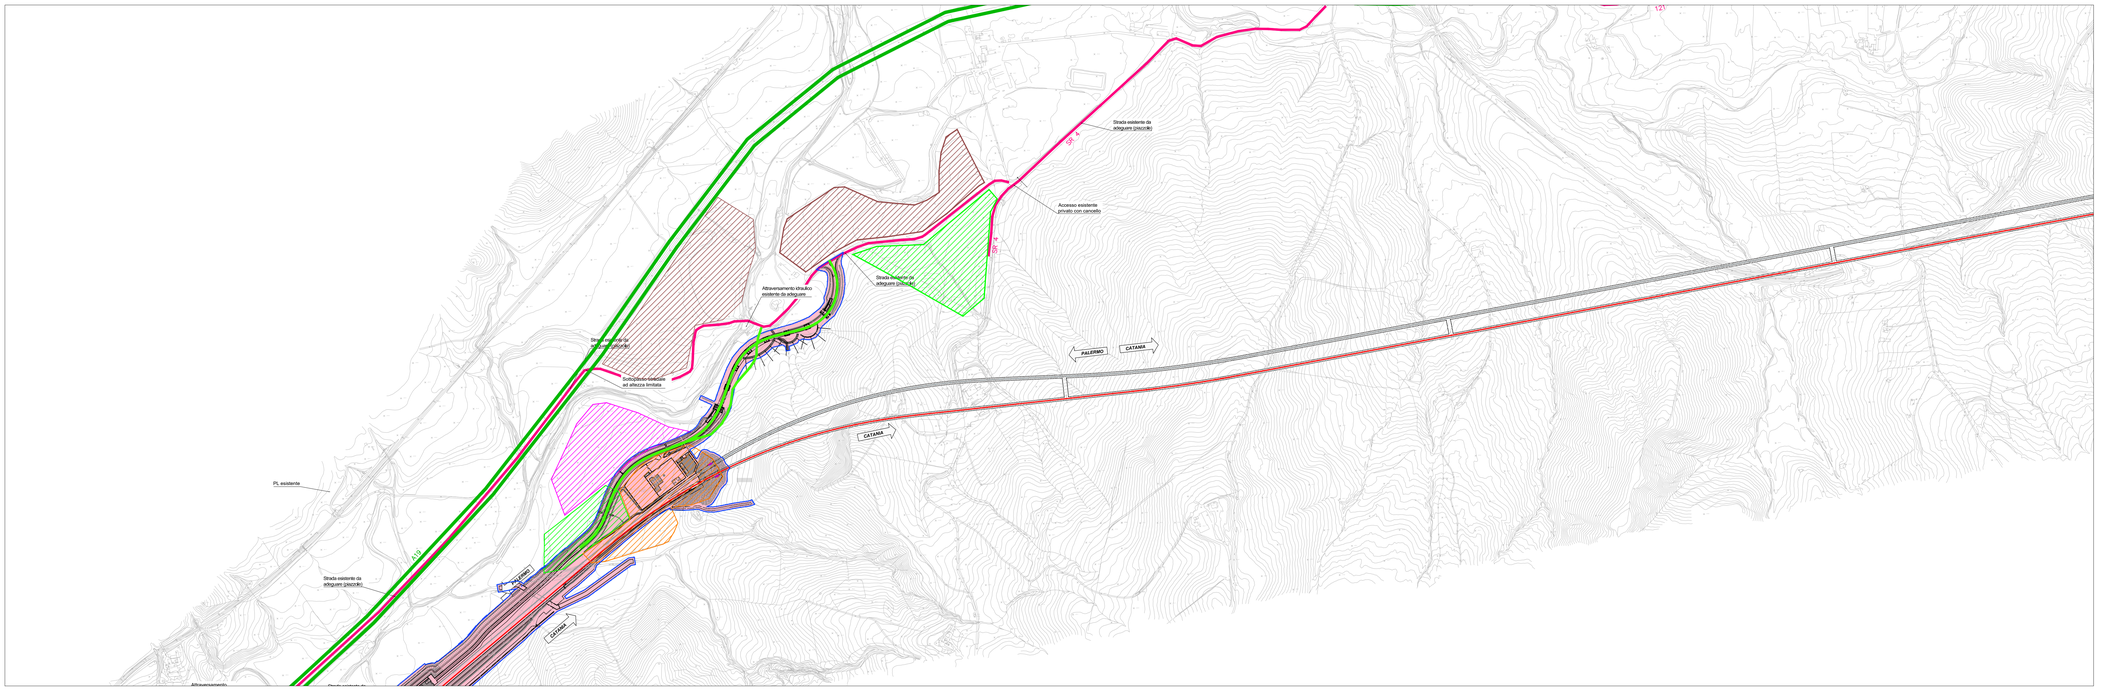

LEGENDA

	CB – CANTIERE BASE		AUTOSTRADA
	CO – CANTIERE OPERATIVO		VIABILITA' PRINCIPALE
	AT – AREA TECNICA		VIABILITA' SECONDARIA
	AS – AREA DI STOCCAGGIO		VIABILITA' LOCALE/PODERALE
	DT – DEPOSITO TEMPORANEO		LINEA FERROVIARIA ESISTENTE
	AR – CANTIERE DI ARMAMENTO/TECNOLOGIE		PISTA DI CANTIERE
	AREA DI LAVORO		LINEA FERROVIARIA DI PROGETTO
	DEMOLIZIONI		LINEA FERROVIARIA PROGETTO IN SOTTORRANEO
	CANTIERE ALTRO APPALTO		CONFINI COMUNALI
	FRONTE DI AVANZAMENTO SCAVO GALLERIA IN TRADIZIONALE		RECINZIONE IN PLASTICA STAMPATA H: 2.00m
	FRONTE DI AVANZAMENTO SCAVO GALLERIA MECCANIZZATO		

NOTA

PER LE FASI DI INGRESSO/USCITA DAL CANTIERE DELLE MACCHINE TBM L'APPALTATORE DOVRA' PROVVEDERE AD EVENTUALI ADEGUAMENTI PUNTUALI DELLE VIABILITA' ESISTENTI ONDE PERMETTERE L'INSCRIZIONE DEI MEZZI DI TRASPORTO DEI COMPONENTI DELLA FRESA.

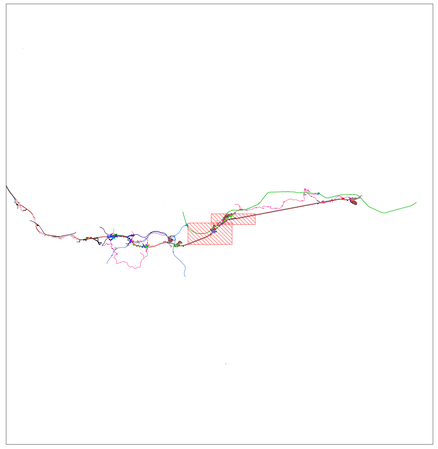

COMMITTENTE:

RFI RETE FERROVIARIA ITALIANA
GRUPPO FERROVIE DELLO STATO ITALIANE

PROGETTAZIONE:

ITALFERR
GRUPPO FERROVIE DELLO STATO ITALIANE

DIREZIONE GESTIONE COMMESSE
FIELD OPERATIONS SICUREZZA E MESSA IN SERVIZIO

PROGETTO DEFINITIVO

			DATA	FIRMA
IL RESPONSABILE DEI LAVORI (ai sensi dei D. Lgs. 81/08 e s.m.i.)	Ing.	Salvatore Vanadia	Luglio 2021	
Incarico con lettera	RFI-DIN-DIS.CTA0011P2019I0000500 del 04.12.19			
Emessa da	Ref. progetto: Ing. Salvatore Leccata			
COORDINATORE PER LA PROGETTAZIONE in materia di sicurezza (ai sensi del D. Lgs. 81/08 e s.m.i.)	PI	Sergio Luci	Luglio 2021	
Incarico con lettera	AGCS.CPR.0066583.19.U del 09.12.19			
Emessa da	Responsabile dei lavori: Ing. Salvatore Vanadia			

DIRETTRICE FERROVIARIA MESSINA-CATANIA-PALERMO
NUOVO COLLEGAMENTO PALERMO-CATANIA
Tratta Caltanissetta Xirbi-Enna - Lotto funzionale 4a

PIANO DI SICUREZZA E COORDINAMENTO
Planimetria aree di intervento - 2 di 4

SCALA: 1:5000

COMMESSA	LOTTO	FASE	ENTE	TIPO DOC.	OPERA/DISCIPLINA	PROGR.	REV.
RS3U	40	D	72	PU	SZ0002	005	B

Rev.	Descrizione	Redatto	Data	Verificato	Data	Approvato	Data	Autorizzato Data
A	Emissione Definitiva	LUCI	LUGLIO 2020	TERLIZZI	LUGLIO 2020	BARRECA	LUGLIO 2020	FORESTA LUGLIO 2021
B	Emissione post validazione	LUCI	LUGLIO 2021	TERLIZZI	LUGLIO 2021	BARRECA	LUGLIO 2021	

File: RS3U40D72PUSZ0002004B_7B.DWG n. Elab.: 72_6