
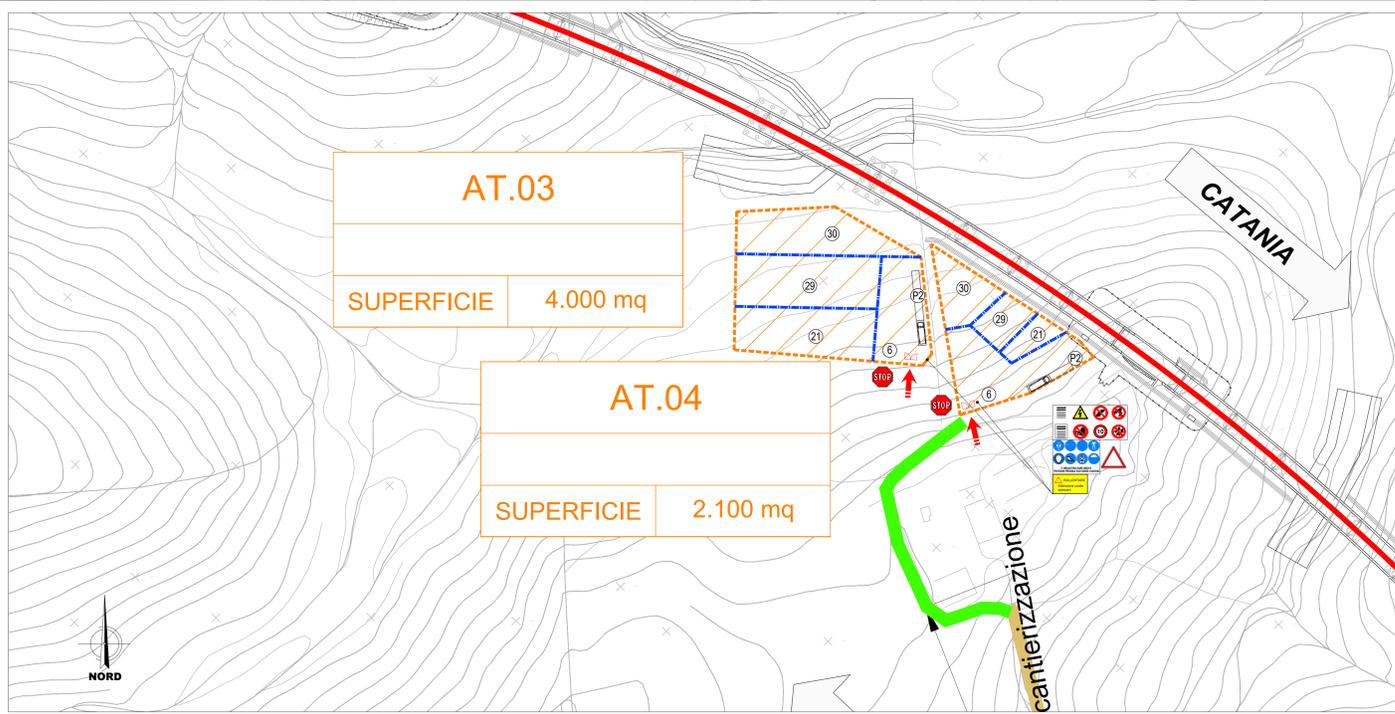


LEGENDA	
	CB - CANTIERE BASE
	CO - CANTIERE OPERATIVO
	AT - AREA TECNICA
	AS - AREA DI STOCCAGGIO
	DT - DEPOSITO TEMPORANEO
	AR - CANTIERE DI ARMAMENTO
	DEMOLIZIONI
	CONFINI COMUNALI
	FRONTE DI AVANZAMENTO IN GALLERIA - SCAVO TRADIZIONALE
	FRONTE DI AVANZAMENTO IN GALLERIA - SCAVO MECCANIZZATO
	SENSO UNICO DI MARCA PER I MEZZI DI CANTIERE
	DIREZIONI
	OPERE IN PROGETTO
	LINEA FERROVIARIA IN PROGETTO
	OPERE IN PROGETTO APPARTENENTI AD ALTRI LOTTI FUNZIONALI
	LINEA FERROVIARIA ESISTENTE
	VIABILITA' PRIMARIA (A19 PA-CT)
	VIABILITA' PRINCIPALE
	VIABILITA' SECONDARIA O LOCALE
	PISTA DI CANTIERE
	STRADA PODERALE
	ACCESSO AI CANTIERI
	AREA DI LAVORO
	AREA DI LAVORO IN GALLERIA
	CORSI D'ACQUA

LEGENDA CARTELLONISTICA D.LGS 81/08 E S.M.I.			
	PERICOLO GENERICI		VIETATO DI PASSARE SOTTO I CARICHI SOVRESI
	CADUTA MATERIALI		VIETATO DI SOSTARE NEL RAGGIO D'AZIONE DELL'ESCAVATORE
	TENSIONE ELETTRICA PERICOLOSA		CONTROLLI TRIMESTRALI DELLE FUNI
	PERICOLO DI MORTE		CADDO DI PROTEZIONE OBBLIGATORIA
	CARICHI SOVRESI		PROTEZIONE OBBLIGATORIA DELL'UDITO
	MATERIALE INFIAMMABILE O A T.A. TEMPERATURA		PROTEZIONE OBBLIGATORIA DEGLI OCCHI
	SOSTANZE NOCIVE IRRITANTI		PROTEZIONE OBBLIGATORIA DEL VISIO
	SOCCACCAMENTO DELLE MANI		QUANTI DI PROTEZIONE OBBLIGATORI
	PERICOLO DI SCHIACCIAMENTO		PROTEZIONE OBBLIGATORIA DEL CORPO
	PERICOLO DI RINCIAMPO		CALZATURE DI SICUREZZA OBBLIGATORIE
	CARRELLO DI MOVIMENTAZIONE		PROTEZIONE OBBLIGATORIA DELLE VIE RESPIRATORIE
	VIETATO DI AVVICINARSI ALLE PERSONE NON AUTORIZZATE		PERICOLO DI CADUTA DI CORPI
	VIETATO DI PASSARE E SOSTARE NEL RAGGIO DI AZIONE DELL'AUTOREVULORE		USO OBBLIGATORIO DELLA CINTURA DI SICUREZZA
	VIETATO DI SFERZARE O USARE FIANNE LIBERE		PRONTO SOCCORSO
	VIETATO DI SFERZARE CON ACQUA		PERICOLO DI USCITA DI EMERGENZA
	VIETATO DI RIMOVERE LE PROTEZIONI E I DISPOSITIVI DI SICUREZZA		LAVORI IN CORSO
	VIETATO DI INQUINARE		PERICOLO DI RISTRINGIMENTO DI CORSA
	CARTELLO LIMITE DI VELOCITA'		CARTELLO DI GRANDE FORMATO DATI DI CANTIERE
	CARTELLO LIMITE DI VELOCITA'		CARTELLO DI GRANDE FORMATO NORME DI SICUREZZA

LEGENDA			
1	GUARDIANA		ACCESSO CARRABILE
2	UFFICIO		ACCESSO PEDONALE
3	PRESEPIO SANITARIO		RECINZIONE DI CANTIERE PANNELLI IN LEGNO
4	SPOLIATOIO / SERVIZI IGIENICI		RECINZIONE MODULARE DA CANTIERE IN PANNELLI METALLICI
5	LOCALE REFEETTORIO / MENSA		DELIMITAZIONE NEW-JERSEY
6	W.C. CHIMICO		RECINZIONE IN PLASTICA STAMPATA H=2.00 m
7	DORMITORI		NEW JERSEY + RETE SOV
8	AREA RACCOLTA RIFIUTI		PERCORSO PEDONALE
9	VASCA LAVAGGIO RUOTE		VIABILITA' DI CANTIERE
10	CABINA ELETTRICA		TORRE FARO
11	GENERATORE ELETTRICO DI EMERGENZA		POSTI PER LE AUTO
12	LABORATORIO PROVE TERRE E MATERIALI		POSTI MEZZI OPERATIVI
13	OFFICINA		PARCHEGGIO MEZZI DI SOCCORSO
14	BARRACCA AD USO RICOVERO		PRESEPIO DI PRONTO SOCCORSO
15	MAGAZZINO		ESTINTORE
16	DEPOSITO OLI E CARBURANTI		
17	MAGAZZINO DI RICOVERO MATERIALI MINUTI		
18	AREA LAVORAZIONE FERRO E ARMATURE		
19	AREA RICOVERO MEZZI E ATTREZZATURE		
20	AREA MONTAGGIO FRESA		
21	AREA LAVORAZIONE FERRI E ASSEMBLAGGIO CARPENTERIA		
22	IMPIANTO DI TRATTAMENTO ACQUE DI GALLERIA		
23	IMPIANTO DI VENTILAZIONE		
24	IMPIANTO DI BENTONAGGIO		
25	IMPIANTO ARIA COMPRESSA		
26	IMPIANTO DI MISCELAZIONE MALTA		
27	IMPIANTO DI DEPURAZIONE ACQUE INDUSTRIALI		
28	AREA STOCCAGGIO MATERIALI DA COSTRUZIONE		
29	AREA STOCCAGGIO MATERIALI DI RIBOLA FERRE (E/O DEMOLIZIONI)		
30	AREA STOCCAGGIO MATERIALI DA ELETTRIFICAZIONE		
31	AREA DI STOCCAGGIO DELLE CARBIE D'AMMANTURA		
32	AREA STOCCAGGIO PIRETRICO, TRASVERSE		
33	AREA STOCCAGGIO E MOVIMENTAZIONE CONCI		
34	TRONCHINO PER RICOVERO TRENO CANTIERE		
35	SERBATOIO IDRICO		
36	VASCA DI STOCCAGGIO VOLUME DI SCAVO GIORNALIERO		
37	FILTROPRESSE		
38	IMPIANTO POMPAGGIO CLS PER INIEZIONI/CONSOLIDAMENTO		

NOTE:
 1) PRELIMINARMENTE ALLE ATTIVITA' DI CANTIERIZZAZIONE, IN TUTTE LE AREE, DOVRA' ESSERE EFFETTUATA LA SINTESI DEI RISCHI BELLE SUPERFICIE E PROFONDA.
 2) L'ORGANIZZAZIONE INTERNE DELLE AREE DI CANTIERE E' INDICATIVA LA STESSA POTRA' ESSERE RIVISTATA DALL'APPALTATORE IN FASE DI PROGETTO ESECUTIVO SULLA BASE DELLA PROPRIA ESPERIENZA, ORGANIZZAZIONE, MEZZI E APPREZZAMENTI A DISPOSIZIONE.
 3) LE AREE DI LAVORO DOVRANNO ESSERE TUTTE DELIMITATE MEDIANTE RECINZIONE IN PLASTICA STAMPATA, SE NON DIVERSAMENTE INDICATO NEGLI ELABORATI GRAFICI.
 4) LA RAPPRESENTAZIONE GRAFICA DEGLI ALLESTIMENTI DI CANTIERE (BARRACCHE, ECC.) E' PURAMENTE INDICATIVA MA LA QUANTIFICAZIONE ECONOMICA DELLE STRUTTURE A SERVIZIO E' COERENTE CON LA PRESENZA MEDIA IN CANTIERE.
 5) SI PRECISA CHE NEL COMPUTO METRICO DELLA SICUREZZA SARANNO VALORIZZATI I SOLI APPREZZAMENTI DI CANTIERE RILEVANTI NEI COSTI DELLA SICUREZZA, CONSERVANDO I RIMANENTI, SOLAMENTE COME INGOMBRI NELL'ARE, ONERI DELL'APPALTATORE.
 * Il dimensionamento delle aree e' stato determinato all'interno del progetto di cantierizzazione.

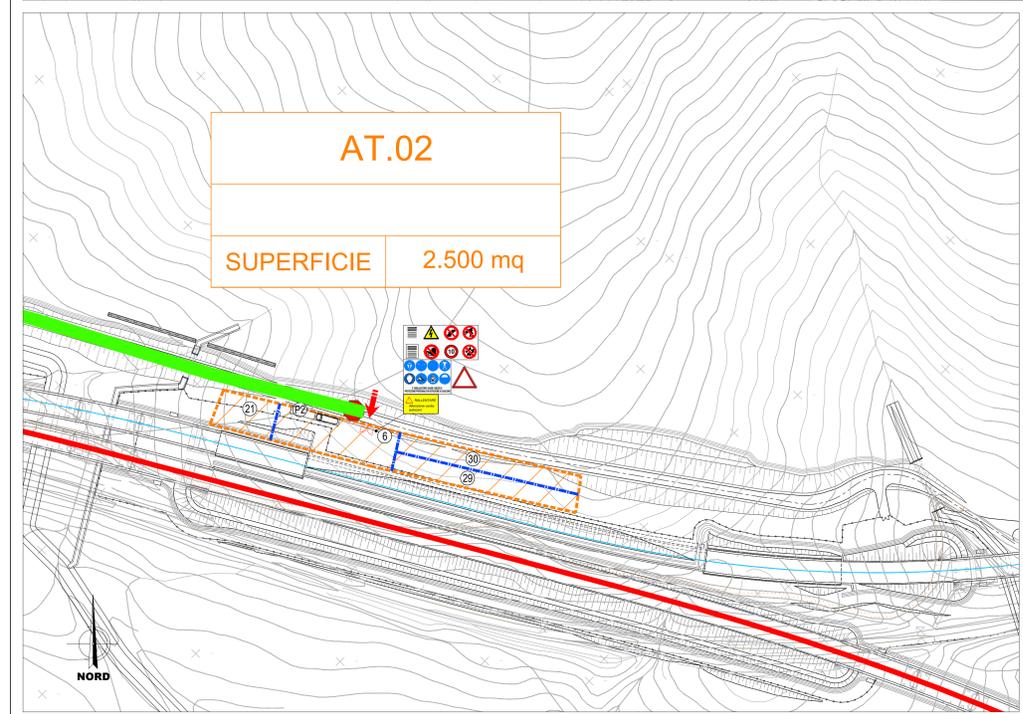

COMMITTENTE: **RFI RETE FERROVIARIA ITALIANA** GRUPPO FERROVIE DELLO STATO ITALIANO

PROGETTAZIONE: **ITALFERR** GRUPPO FERROVIE DELLO STATO ITALIANO

DIREZIONE GESTIONE COMMESSE
 FIELD OPERATIONS SICUREZZA E MESSA IN SERVIZIO
 PROGETTO DEFINITIVO

IL RESPONSABILE DEI LAVORI (ai sensi del D. Lgs. 81/08 e s.m.i.)
 Incarico con lettera: Ing. Salvatore Varada, DATA: Luglio 2021, FIRMA: [Firma]

COORDINATORE PER LA PROGETTAZIONE IN MATERIA DI SICUREZZA (ai sensi del D. Lgs. 81/08 e s.m.i.)
 Incarico con lettera: PI. Sergio Lusi, DATA: Luglio 2021, FIRMA: [Firma]

DIRETTRICE FERROVIARIA MESSINA-CATANIA-PALERMO
 NUOVO COLLEGAMENTO PALERMO-CATANIA
 Tratta Caltanissetta Xirbi-Enna - Lotto funzionale 4a

PIANO DI SICUREZZA E COORDINAMENTO
 Planimetria aree di cantiere - 1 di 8
 SCALA: 1:1000

COMMESSA LOTTO FASE ENTE TIPO DOC. OPERA/DISCIPLINA PROG. REV.
 RS3U 40 D 72 PU SZ0002 008 B

Rev.	Descrizione	Redatto	Data	Verificato	Data	Approvato	Data	Autorizzato	Data
A	Emissione Definitiva	LUCI	LUGLIO 2021	PIRELLI	LUGLIO 2021	BARRECA	LUGLIO 2021	FORRELLI	LUGLIO 2021
B	Emissione per valutazione	LUCI	LUGLIO 2021	PIRELLI	LUGLIO 2021	BARRECA	LUGLIO 2021	FORRELLI	LUGLIO 2021

File: RS3U40D72PUSZ0002008B_15B.DWG In: Elab.: 72_09