


PIANTA MURI D'ALA
SCALA 1:50

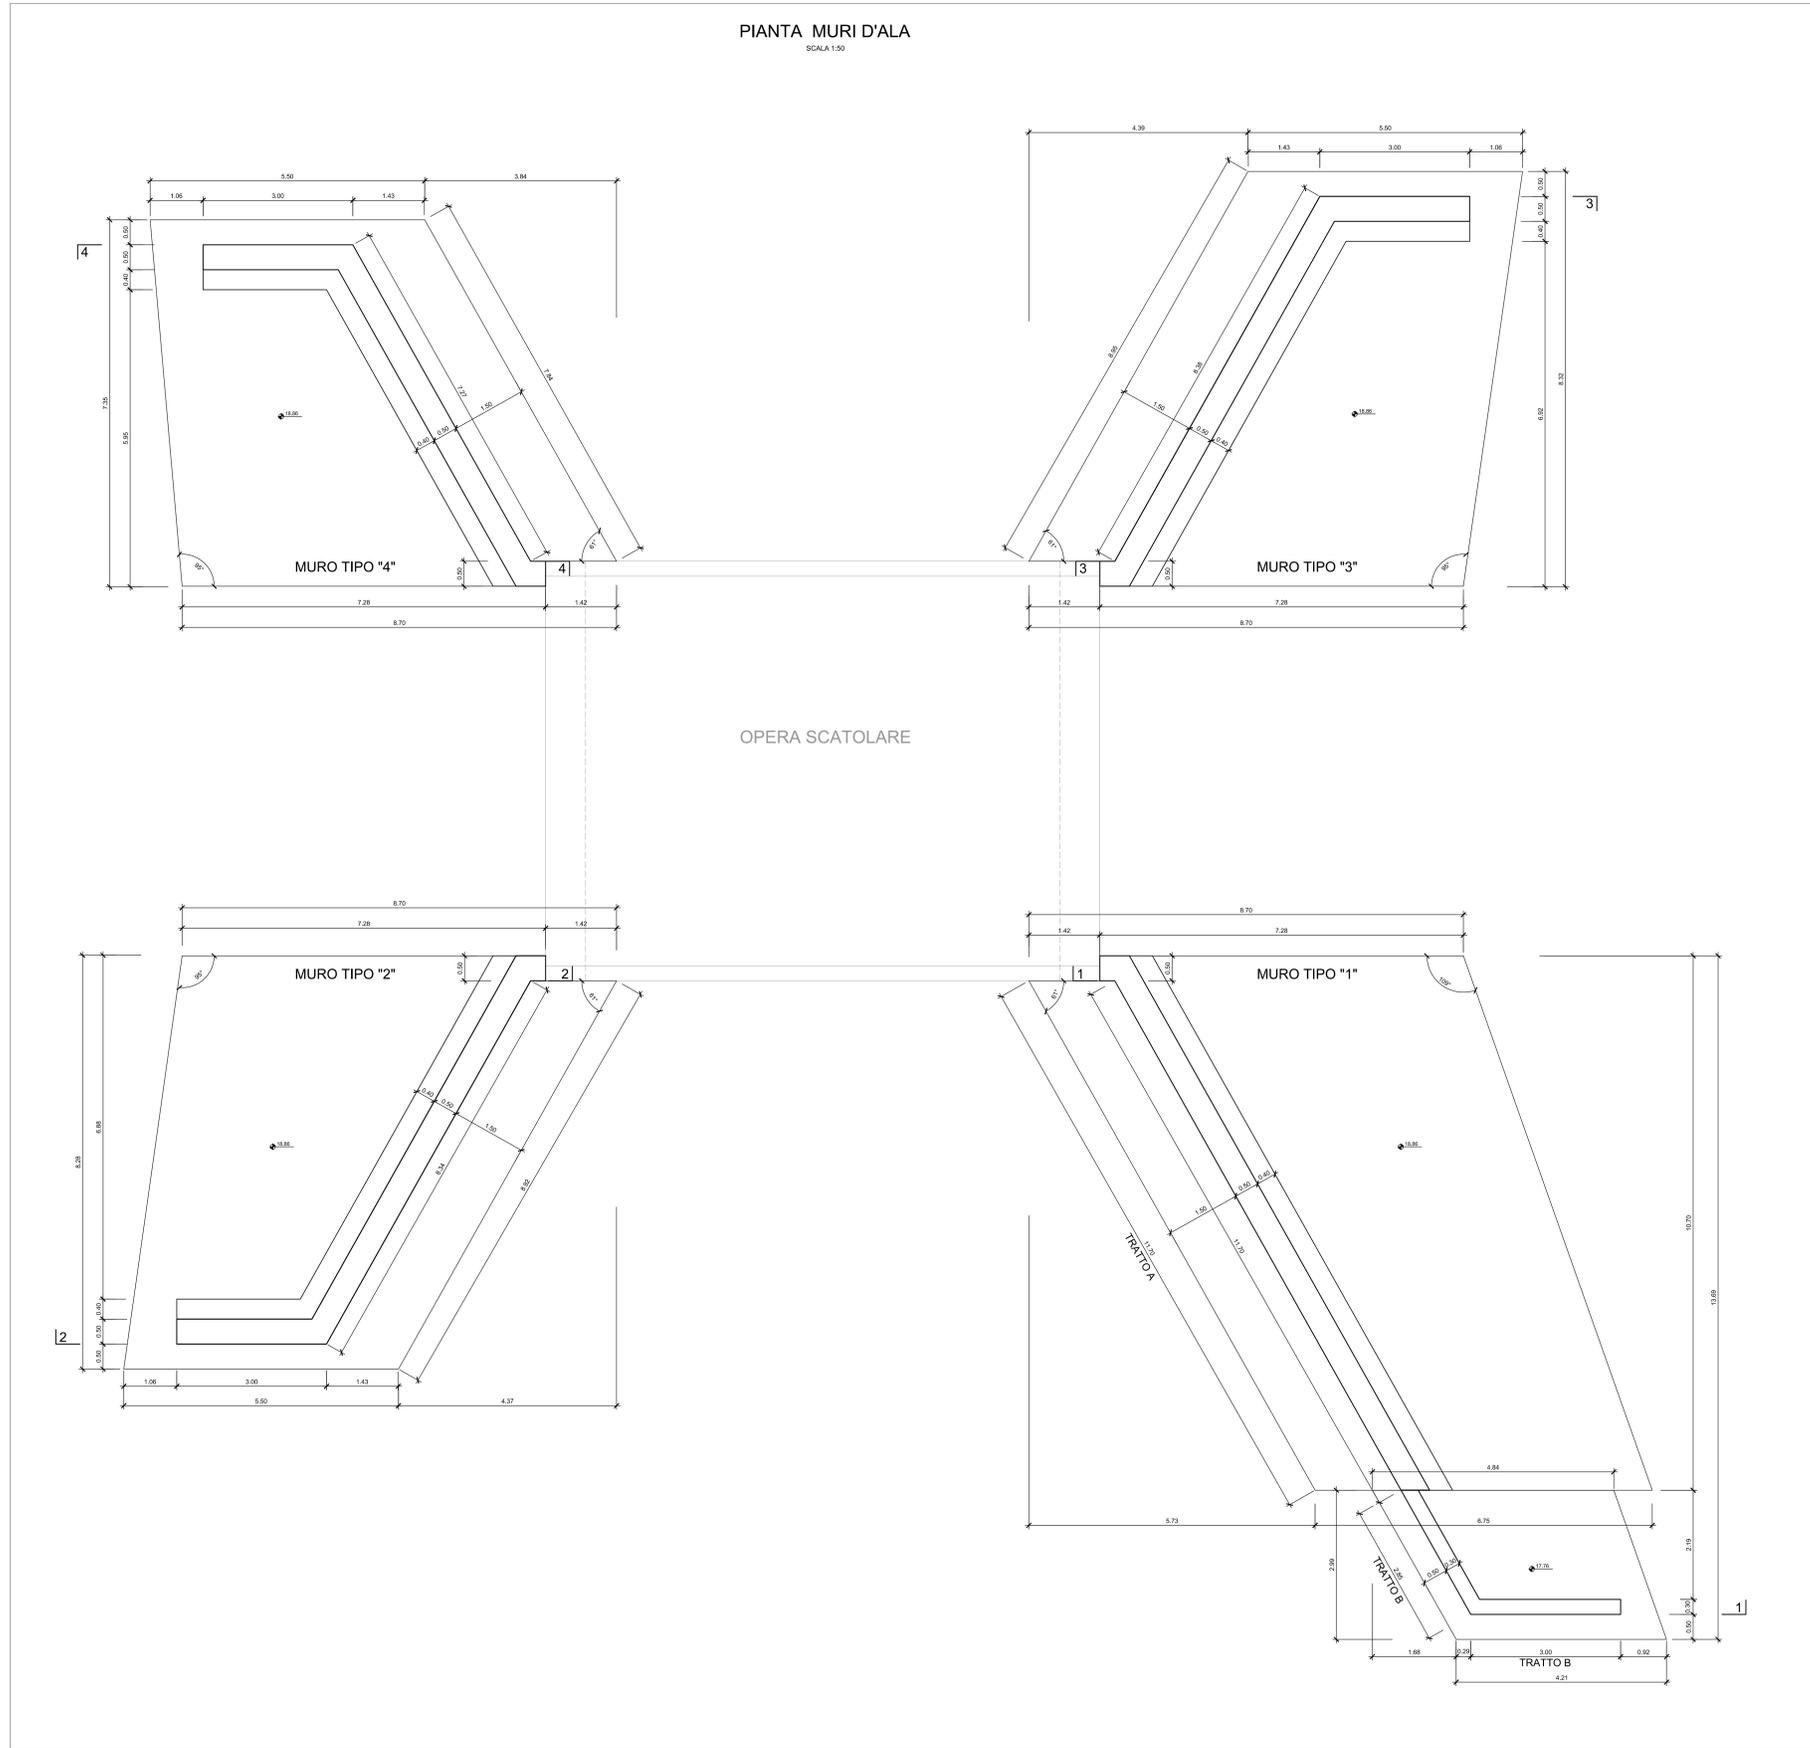

N.B.: Elaborato da visionare insieme al documento:
IA7L00D10BBMU0100002 - "Muri d'ala - Sezioni di carpenteria"

NOTA: per le caratteristiche dei materiali e incidenze di armatura vedasi elaborato:
IA7L00D10TTOC0000001 - "Tabella materiali"

COMMITTENTE:
RFI
RETE FERROVIARIA ITALIANA
GRUPPO FERROVIE DELLO STATO ITALIANE

PROGETTAZIONE:
ITALFERR
GRUPPO FERROVIE DELLO STATO ITALIANE

U.O. COORDINAMENTO NO CAPTIVE E INGEGNERIA DI SISTEMA
PROGETTO DEFINITIVO

NODO INTERMODALE DI BRINDISI
INFRASTRUTTURA DI COLLEGAMENTO DELL'AREA INDUSTRIALE RETRO-PORTUALE
DI BRINDISI CON INFRASTRUTTURA FERROVIARIA NAZIONALE

OOCC MINORI
SL01 - Sottovia Strada per Formosa
Muri d'ala - Piante di carpenteria

SCALA:
1:50

COMMESSA LOTTO FASE ENTE TIPO DOC. OPERA/DISCIPLINA Progr. REV.
IA7L 00 D 10 B B MU0100 001 B

Rev.	Descrizione	Redatto	Data	Verificato	Data	Approvato	Data	Autorizzato Data
A	Emisione Base	[Signature]	11/05/2020	[Signature]	11/05/2020	[Signature]	11/05/2020	11/05/2020
B	Emisione accorcia	[Signature]	11/05/2021	[Signature]	11/05/2021	[Signature]	11/05/2021	11/05/2021