



PIANTA_TOMBINO 2Ø1500 -PK 2+093

scala 1.50

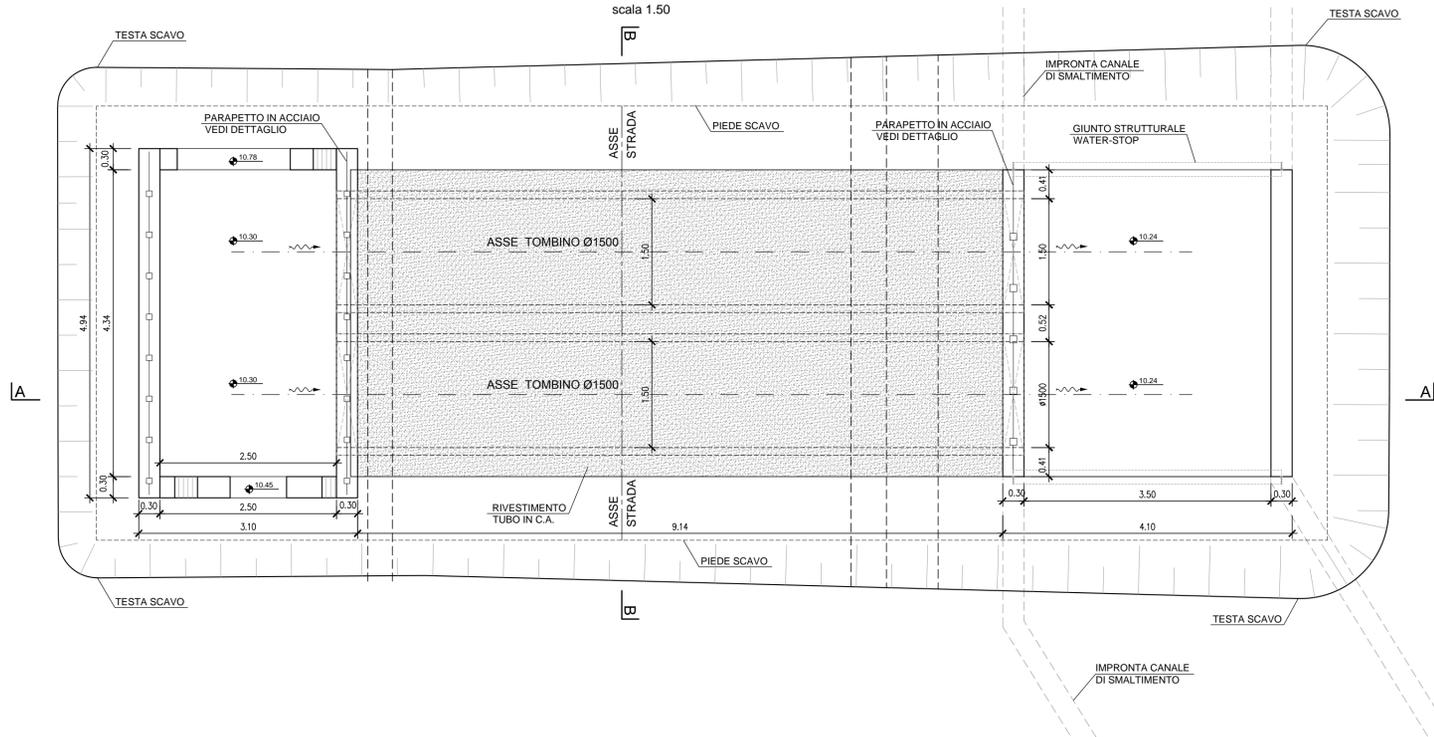

PARTICOLARE PARAPETTO


SCALA 1:20

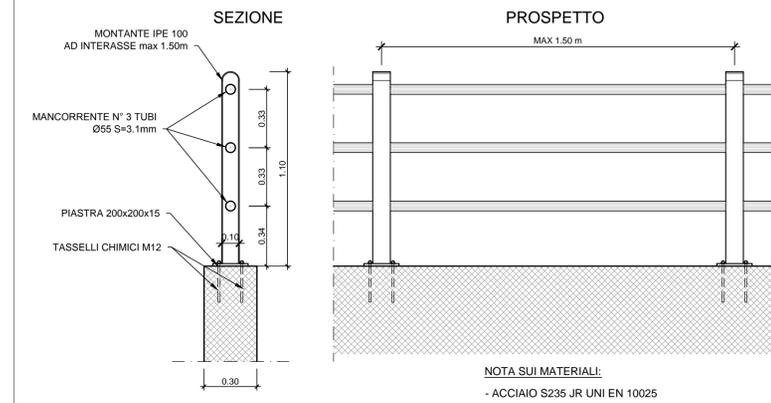

NOTA SUI MATERIALI:
- ACCIAIO S235 JR UNI EN 10025


SEZIONE A-A

scala 1.50

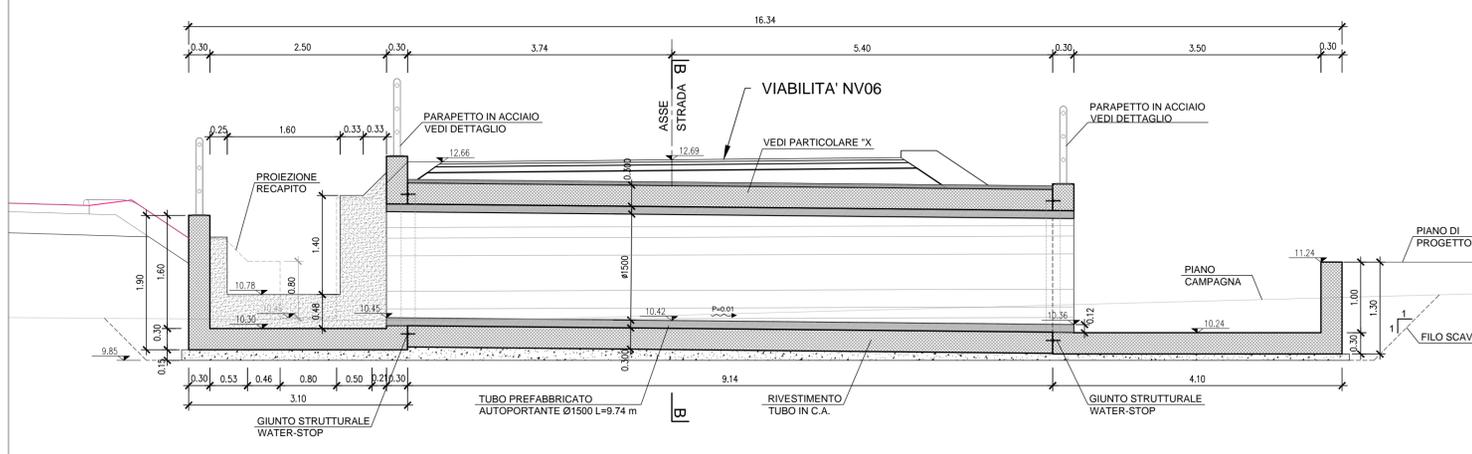

PIASTRA DI BASE

SCALA 1:10

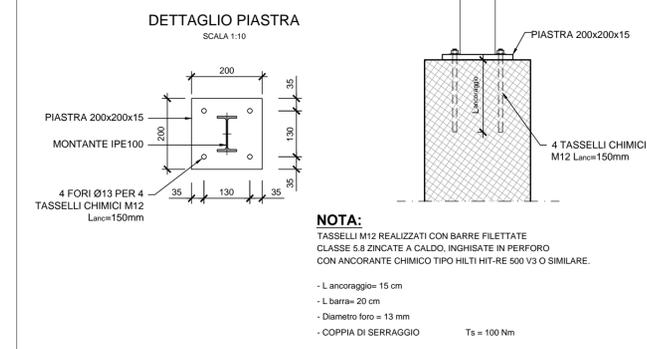


NOTA:
TASSELLI M12 REALIZZATI CON BARRE FILETTATE CLASSE 5.8 ZINCATE A CALDO, INGHISATE IN PERFORO CON ANCORANTE CHIMICO TIPO HILTI HIT-RE 500 V3 O SIMILARE.

- L ancoraggio= 15 cm
- L barra= 20 cm
- Diametro foro = 13 mm
- COPPIA DI SERRAGGIO Ts = 100 Nm

NOTA: per le caratteristiche dei materiali e incidenze di armatura vedasi elaborato: IA7L00D10TT0C0000001 - "Tabella materiali"



SEZIONE B-B

scala 1.50

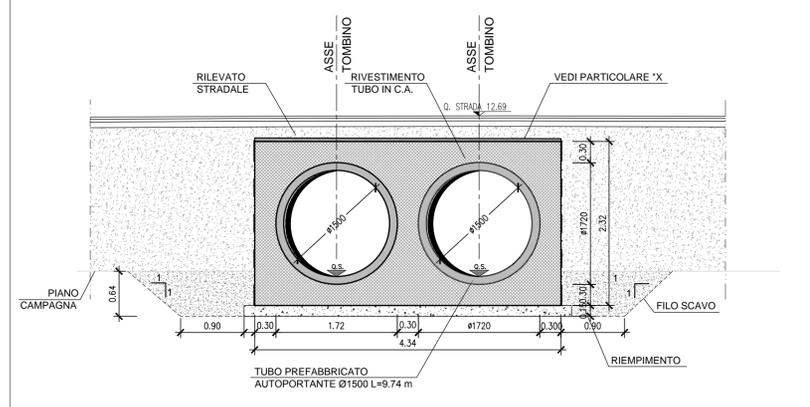

PARTICOLARE "X"

SCALA 1:10

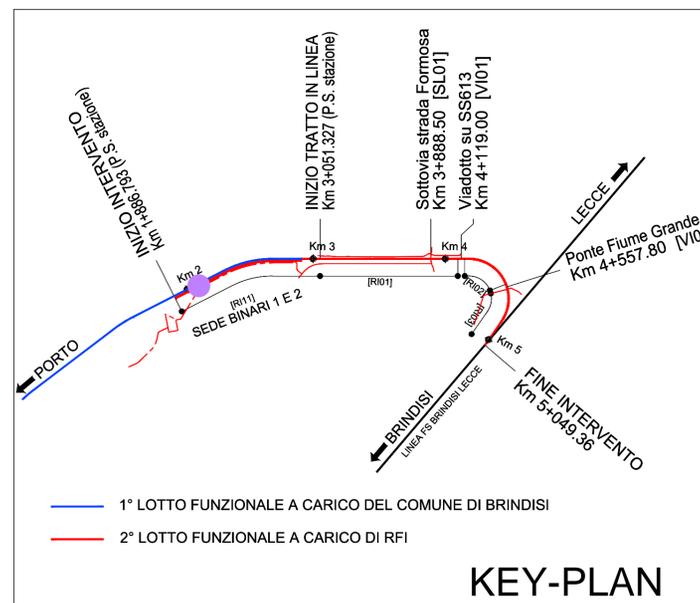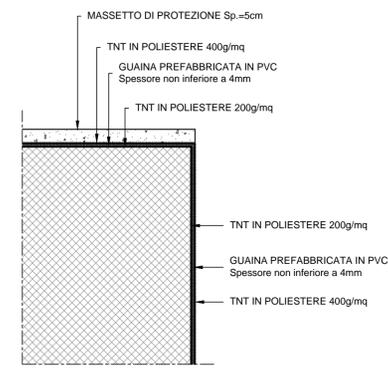

- 1° LOTTO FUNZIONALE A CARICO DEL COMUNE DI BRINDISI
- 2° LOTTO FUNZIONALE A CARICO DI RFI

KEY-PLAN

COMMITTENTE:



PROGETTAZIONE:



U.O. COORDINAMENTO NO CAPTIVE E INGEGNERIA DI SISTEMA

PROGETTO DEFINITIVO

NODO INTERMODALE DI BRINDISI
INFRASTRUTTURA DI COLLEGAMENTO DELL'AREA INDUSTRIALE RETRO-PORTUALE DI BRINDISI CON INFRASTRUTTURA FERROVIARIA NAZIONALE

OPERE IDRAULICHE

Tombini Idraulici
Tombino stradale IN03 2Ø1500 su viabilità NV06: Carpentaria, pianta scavi e dettagli pozzetti

SCALA:

VARIE

COMMESSA LOTTO FASE ENTE TIPO DOC. OPERA/DISCIPLINA Progr. REV.

IA7L 00 D 10 BZ IN0300 001 B

Rev.	Descrizione	Redatto	Data	Verificato	Data	Approvato	Data	Autorizzato	Data
A	Emissione Esecutiva	L.Direlli	Maggio 2020	I.Marchese	Maggio 2020	F.Pozzetti	Maggio 2020	L.Berardi	Maggio 2021
B	Emissione esecutiva	L.Direlli	Maggio 2021	I.Marchese	Maggio 2021	F.Pozzetti	Maggio 2021		

File:IA7L00D10BZIN0300001B.DWG

n. Elab.:X