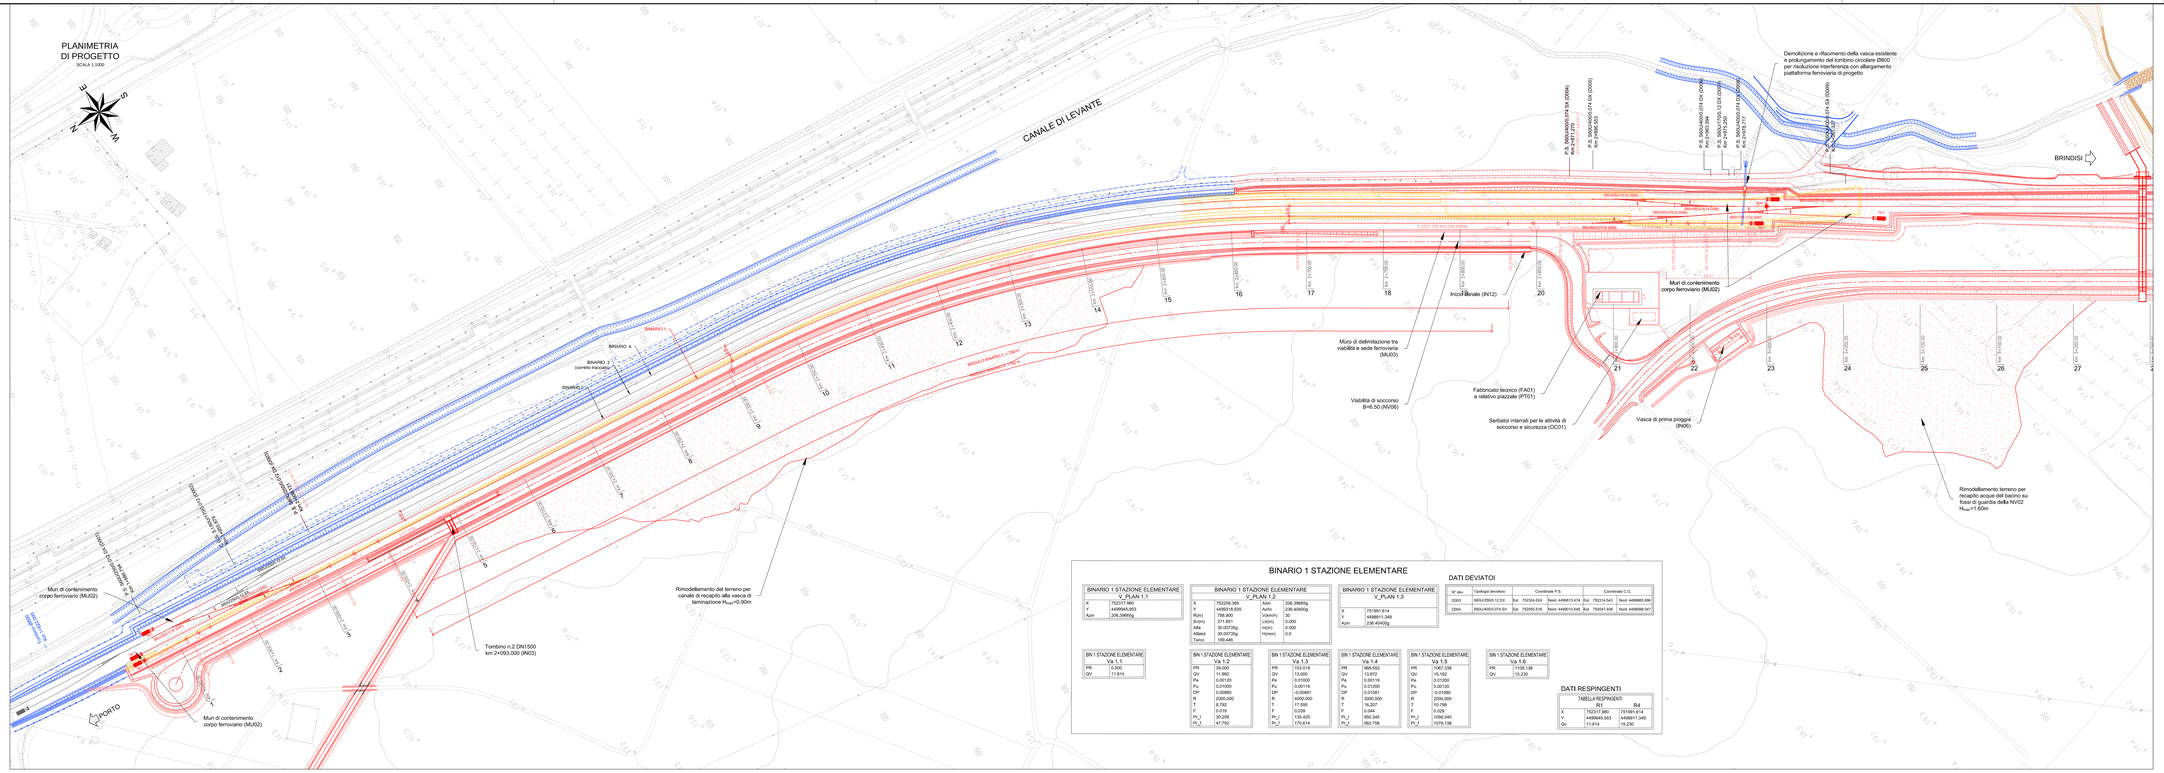

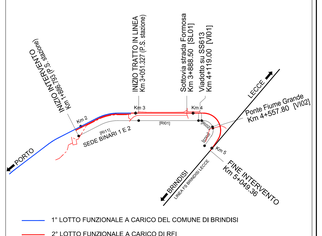

COMMITTENTE:

RFI RETE FERROVIARIA ITALIANA
GRUPPO FERROVIE DELLO STATO ITALIANE

PROGETTAZIONE:

ITALFERR
GRUPPO FERROVIE DELLO STATO ITALIANE

U.O. COORDINAMENTO NO CAPTIVE E INGEGNERIA DI SISTEMA

PROGETTO DEFINITIVO

NODO INTERMODALE DI BRINDISI
INFRASTRUTTURA DI COLLEGAMENTO DELL'AREA INDUSTRIALE RETRO-PORTUALE DI BRINDISI CON INFRASTRUTTURA FERROVIARIA NAZIONALE

INFRASTRUTTURA FERROVIARIA

Planimetrie di progetto
Plano-profilo di progetto su cartografia - Binario I

SCALA: 1:1000/100

COMMESSA	LOTTO	FASE	ENTE	TIPO DOC.	OPERA/DISCIPLINA	PROGR.	REV.
IA7L	00	D	10	L7	IF0001	002	B

Rev.	Descrizione	Redatto	Data	Verificato	Data	Approvato	Data	Autorizzato Data
A	Emissione Esecutiva	L.Cinelli	Maggio 2021	F.Fiorentino	Maggio 2021	C.Pasetto	Maggio 2021	ING. CLAUDIO CINELLI Ordine degli Ingegneri della Provincia di Roma n. A 24798
B	Emissione esecutiva	L.Cinelli	Maggio 2021	F.Fiorentino	Maggio 2021	C.Pasetto	Maggio 2021	

File: IA7L00D10L7IF0001002B.DWG

n. Elab.: X