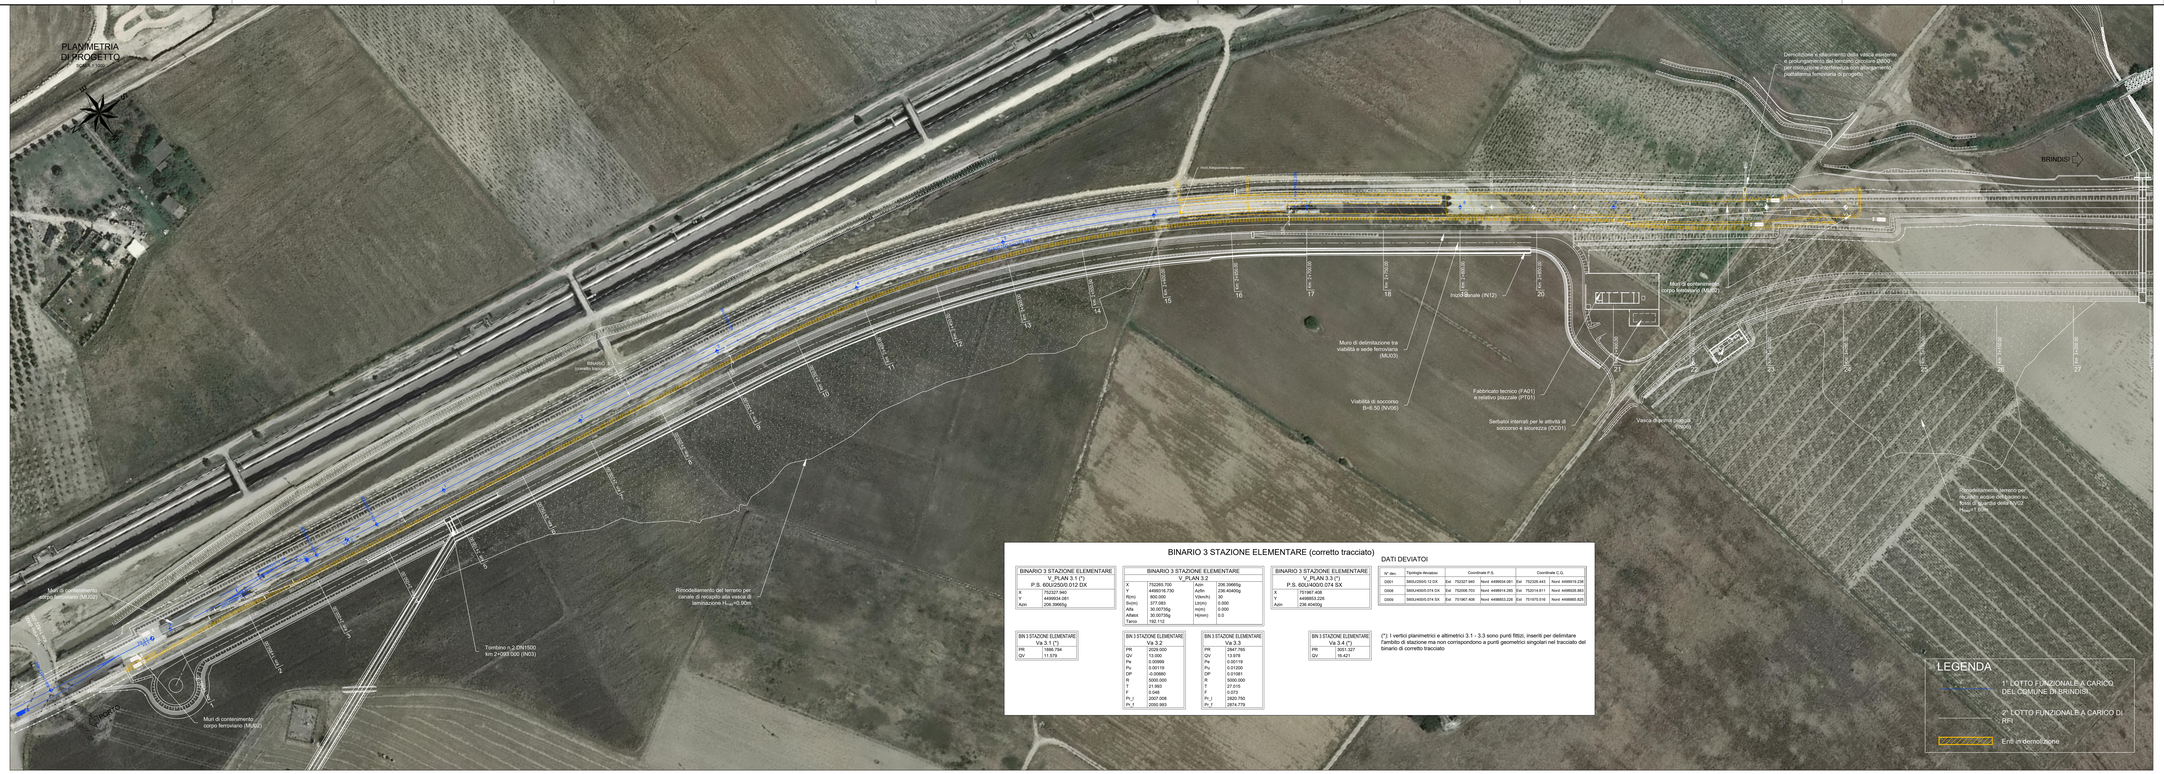
PLANIMETRIA
DI PROGETTO
Scala 1:1000
BRINDISI
PORTO
Demolizione e allargamento della vasca esistente e prolungamento del tombino idraulico 2x2000 per mantenere inalterata l'altezza dell'allargamento piattaforma ferroviaria di progetto
Muro di delimitazione tra viabilità e sede ferroviaria (MU03)
Viabilità di soccorso B=8.50 (NV06)
Fabbricato tecnico (FA01) e relativo piazzale (PT01)
Serbatoi interrati per le attività di soccorso e sicurezza (OC01)
Vasca di prima pioggia
Muro di contenimento corpo ferroviario (MU02)
Muro di contenimento corpo ferroviario (MU00)
Muro di contenimento corpo ferroviario (MU02)
Rimodellamento del terreno per canale di irrigazio alla vasca di laminazione Hfondo=0.90m
Tombino n.2 DN1500 km 2+083.000 (NA03)
Viabilità di accesso
Rotatoria
Rotatoria
Rotatoria