


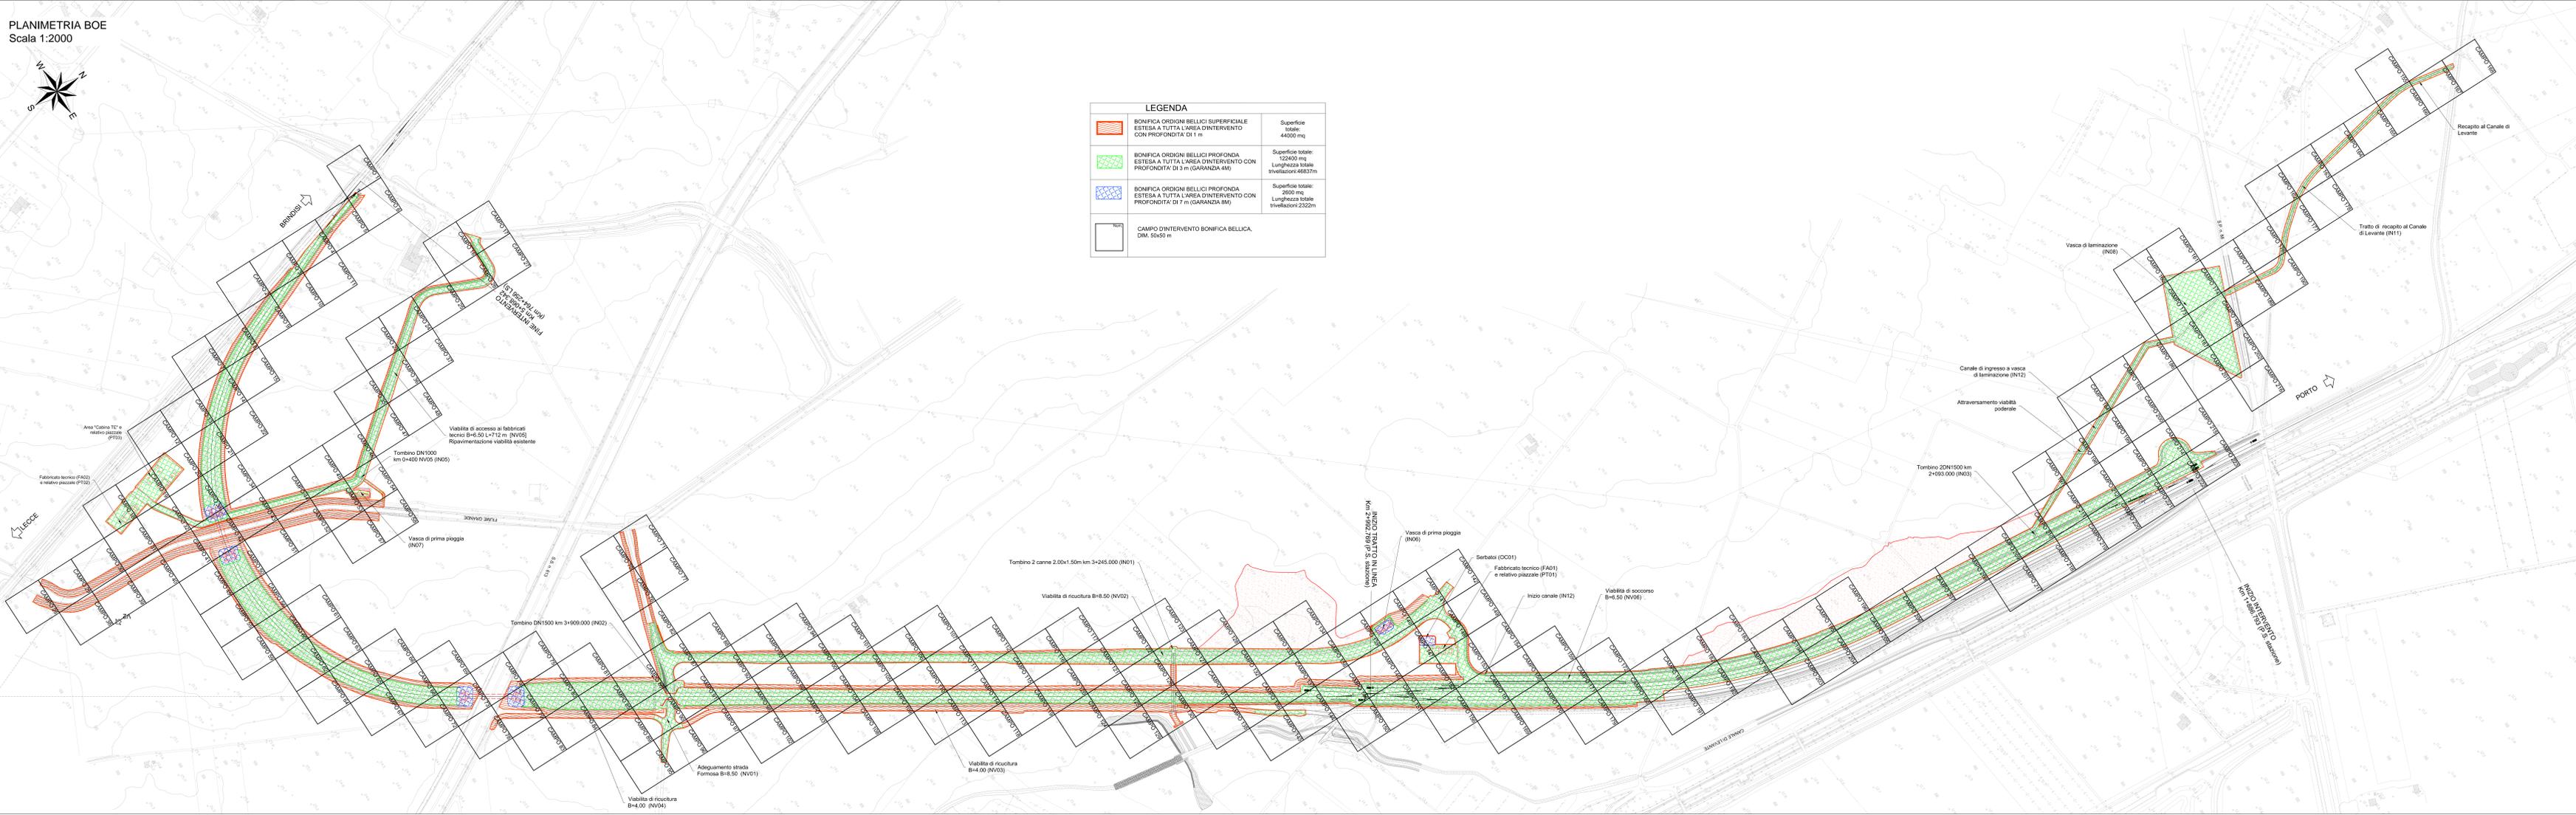

LEGENDA	
	BONIFICA ORDIGNI BELlici SUPERFICIALE ESTESA A TUTTA L'AREA D'INTERVENTO CON PROFONDITA' DI 1 m
	BONIFICA ORDIGNI BELlici PROFONDA ESTESA A TUTTA L'AREA D'INTERVENTO CON PROFONDITA' DI 3 m (GARANZIA 4M)
	BONIFICA ORDIGNI BELlici PROFONDA ESTESA A TUTTA L'AREA D'INTERVENTO CON PROFONDITA' DI 7 m (GARANZIA 8M)
	CAMPO D'INTERVENTO BONIFICA BELLICA, DIM: 50x50 m
	Superficie totale: 44000 mq
	Superficie totale: 122400 mq Lunghezza totale trincee: 46637m
	Superficie totale: 2600 mq Lunghezza totale trincee: 2322m



COMMITTENTE:

PROGETTAZIONE:

U.O. COORDINAMENTO NO CAPTIVE E INGEGNERIA DI SISTEMA
PROGETTO DEFINITIVO

NODO INTERMODALE DI BRINDISI
INFRASTRUTTURA DI COLLEGAMENTO DELL'AREA INDUSTRIALE RETRO-PORTUALE
DI BRINDISI CON INFRASTRUTTURA FERROVIARIA NAZIONALE

BONIFICA ORDIGNI ESPLOSIVI
Planimetria con maglie di scansione

SCALA:
1:2000

COMMESSA	LOTTO	FASE	ENTE	TIPO DOC.	OPERADISCIPLINA	PROGR.	REV.
IATL	00	D	10	P6	B00000	001	B

Rev.	Descrizione	Redatto	Data	Verificato	Data	Approvato	Data	Autore	Data
A	Emessa in corso	L. Di Biase	Maggi 2017	F. Calabrese	Maggi 2017	F. Pavesi	Maggi 2017		
B	Emessa in corso	L. Di Biase	Maggi 2017		Maggi 2017		Maggi 2017		

File: IATL0010P68800001B.DWG