PLANIMETRIA DRENAGGIO ACQUE
DI PIATTAFORMA TRATTO DI LINEA
SCALA 1:1000

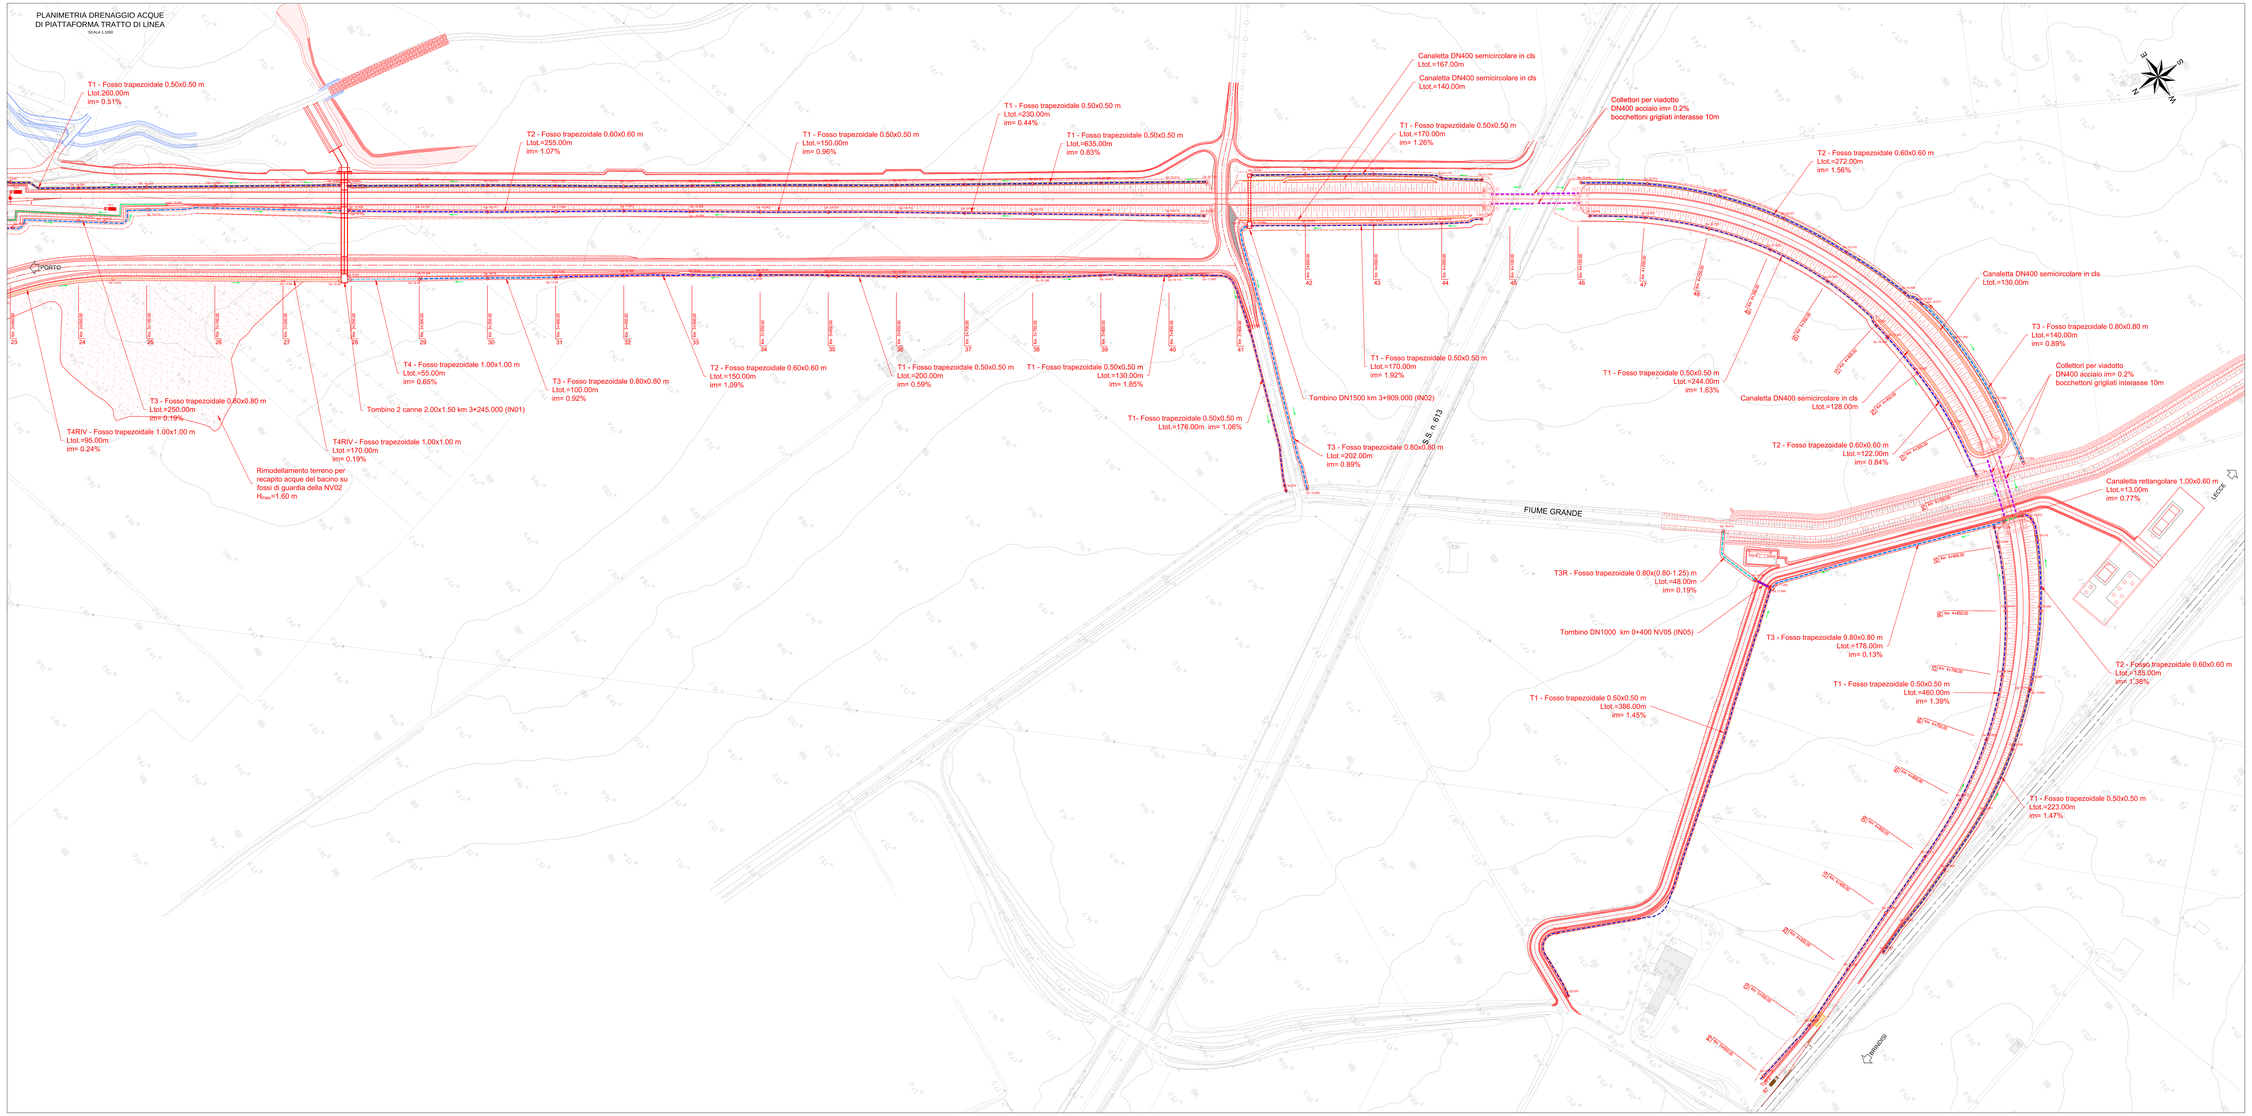

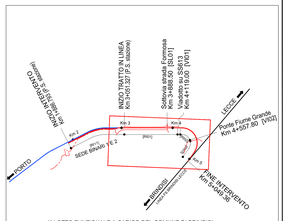

KEY-PLAN

ELABORATI DI RIFERIMENTO:

IA7L00D10BZIN0100001 - Tombino ferroviario IN01 km 3+245: pianta, sezione longitudinale e scavi
IA7L00D10BZIN0100001 - Tombino ferroviario IN01 km 3+245: sezioni trasversali di carpentieria e dettagli
IA7L00D10BZIN0200001 - Tombino ferroviario IN02 ø1500 km 3+909: Carpenteria, pianta scavi e dettagli pozzetti
IA7L00D10BZIN0500001 - Tombino stradale IN05 ø1000 su viabilità NV05: Carpenteria, pianta scavi e dettagli pozzetti
IA7L00D10PZID0002004 - Impianto di trattamento acque di prima pioggia IN07 - viabilità NV05: piante, sezioni e dettagli costruttivi

LEGENDA

- T1 - FOSSO DI GUARDIA TRAPEZOIDALE IN TERRA 50x50
- T2 - FOSSO DI GUARDIA TRAPEZOIDALE IN TERRA 60x60
- T3 - FOSSO DI GUARDIA TRAPEZOIDALE IN TERRA 80x80
- T4 - FOSSO DI GUARDIA TRAPEZOIDALE IN TERRA 100x100
- T1RIV - FOSSO DI GUARDIA TRAPEZOIDALE IN CLS 50x50
- T2RIV - FOSSO DI GUARDIA TRAPEZOIDALE IN CLS 60x60
- T3RIV - FOSSO DI GUARDIA TRAPEZOIDALE IN CLS 80x80
- T4RIV - FOSSO DI GUARDIA TRAPEZOIDALE IN CLS 100x100
- CANALE RETTANGOLARE IN CLS 100x100
- CANALE RETTANGOLARE IN CLS 200x100
- CANALE RETTANGOLARE IN CLS 300x100
- CANALE RETTANGOLARE IN CLS 300x150
- CANALE RETTANGOLARE IN CLS 400x100
- CANALE RETTANGOLARE IN CLS 100x150
- CANALETTA DN400 SEMICIRCOLARE IN CLS
- C1 - CANALETTA RETTANGOLARE IN CLS 50X50
- C2 - CANALETTA RETTANGOLARE IN CLS 50X70
- C3 - CANALETTA RETTANGOLARE IN CLS 60X80
- CANALETTA RETTANGOLARE IN CLS 100x60
- CANALETTA RETTANGOLARE IN CLS 80x80
- CANALETTA RETTANGOLARE IN CLS 160x80
- COLLETTORE PER VIADOTTO DN400 ACCIAIO
- CANALETTA RETTANGOLARE IN CLS 50X50

NOTA: Per le sezioni ferroviarie in rilevato si prevedono embrici rivestiti in cls a interasse 15m

N.B.: Elaborato da visionare insieme al documento:
IA7L00D10PZID0002002 - "Dettagli costruttivi smaltimento acque di piattaforma ferroviaria "

COMMITTENTE:

RFI RETE FERROVIARIA ITALIANA
GRUPPO FERROVIE DELLO STATO ITALIANE

PROGETTAZIONE:

ITALFERR
GRUPPO FERROVIE DELLO STATO ITALIANE

U.O. COORDINAMENTO NO CAPTIVE E INGEGNERIA DI SISTEMA

PROGETTO DEFINITIVO

NODO INTERMODALE DI BRINDISI
INFRASTRUTTURA DI COLLEGAMENTO DELL'AREA INDUSTRIALE RETRO-PORTUALE DI BRINDISI CON INFRASTRUTTURA FERROVIARIA NAZIONALE

IDROLOGIA E IDRAULICA

Smaltimento acque meteoriche - Piattaforma Ferroviaria, Stradale e di Stazione
Planimetria smaltimento acque di piattaforma ferroviaria - Tav 2-di 2

SCALA: 1:1000

COMMESSA	LOTTO	FASE	ENTE	TIPO DOC.	OPERA/DISCIPLINA	PROGR.	REV.
IA7L	00	D	10	P7	ID0002	002	B

Rev.	Descrizione	Redatto	Data	Verificato	Data	Approvato	Data	Autorizzato Data
A	Emissione Esecutiva	L.Lisetti	Maggio 2021	I.Mastrorosa	Maggio 2021	L.Fasolato	Maggio 2021	L.MAURO Maggio 2021
B	Emissione esecutiva	L.Lisetti	Maggio 2021	I.Mastrorosa	Maggio 2021	L.Fasolato	Maggio 2021	

File: IA7L00D10P7ID0002002B.DWG

n. Elab.: 9