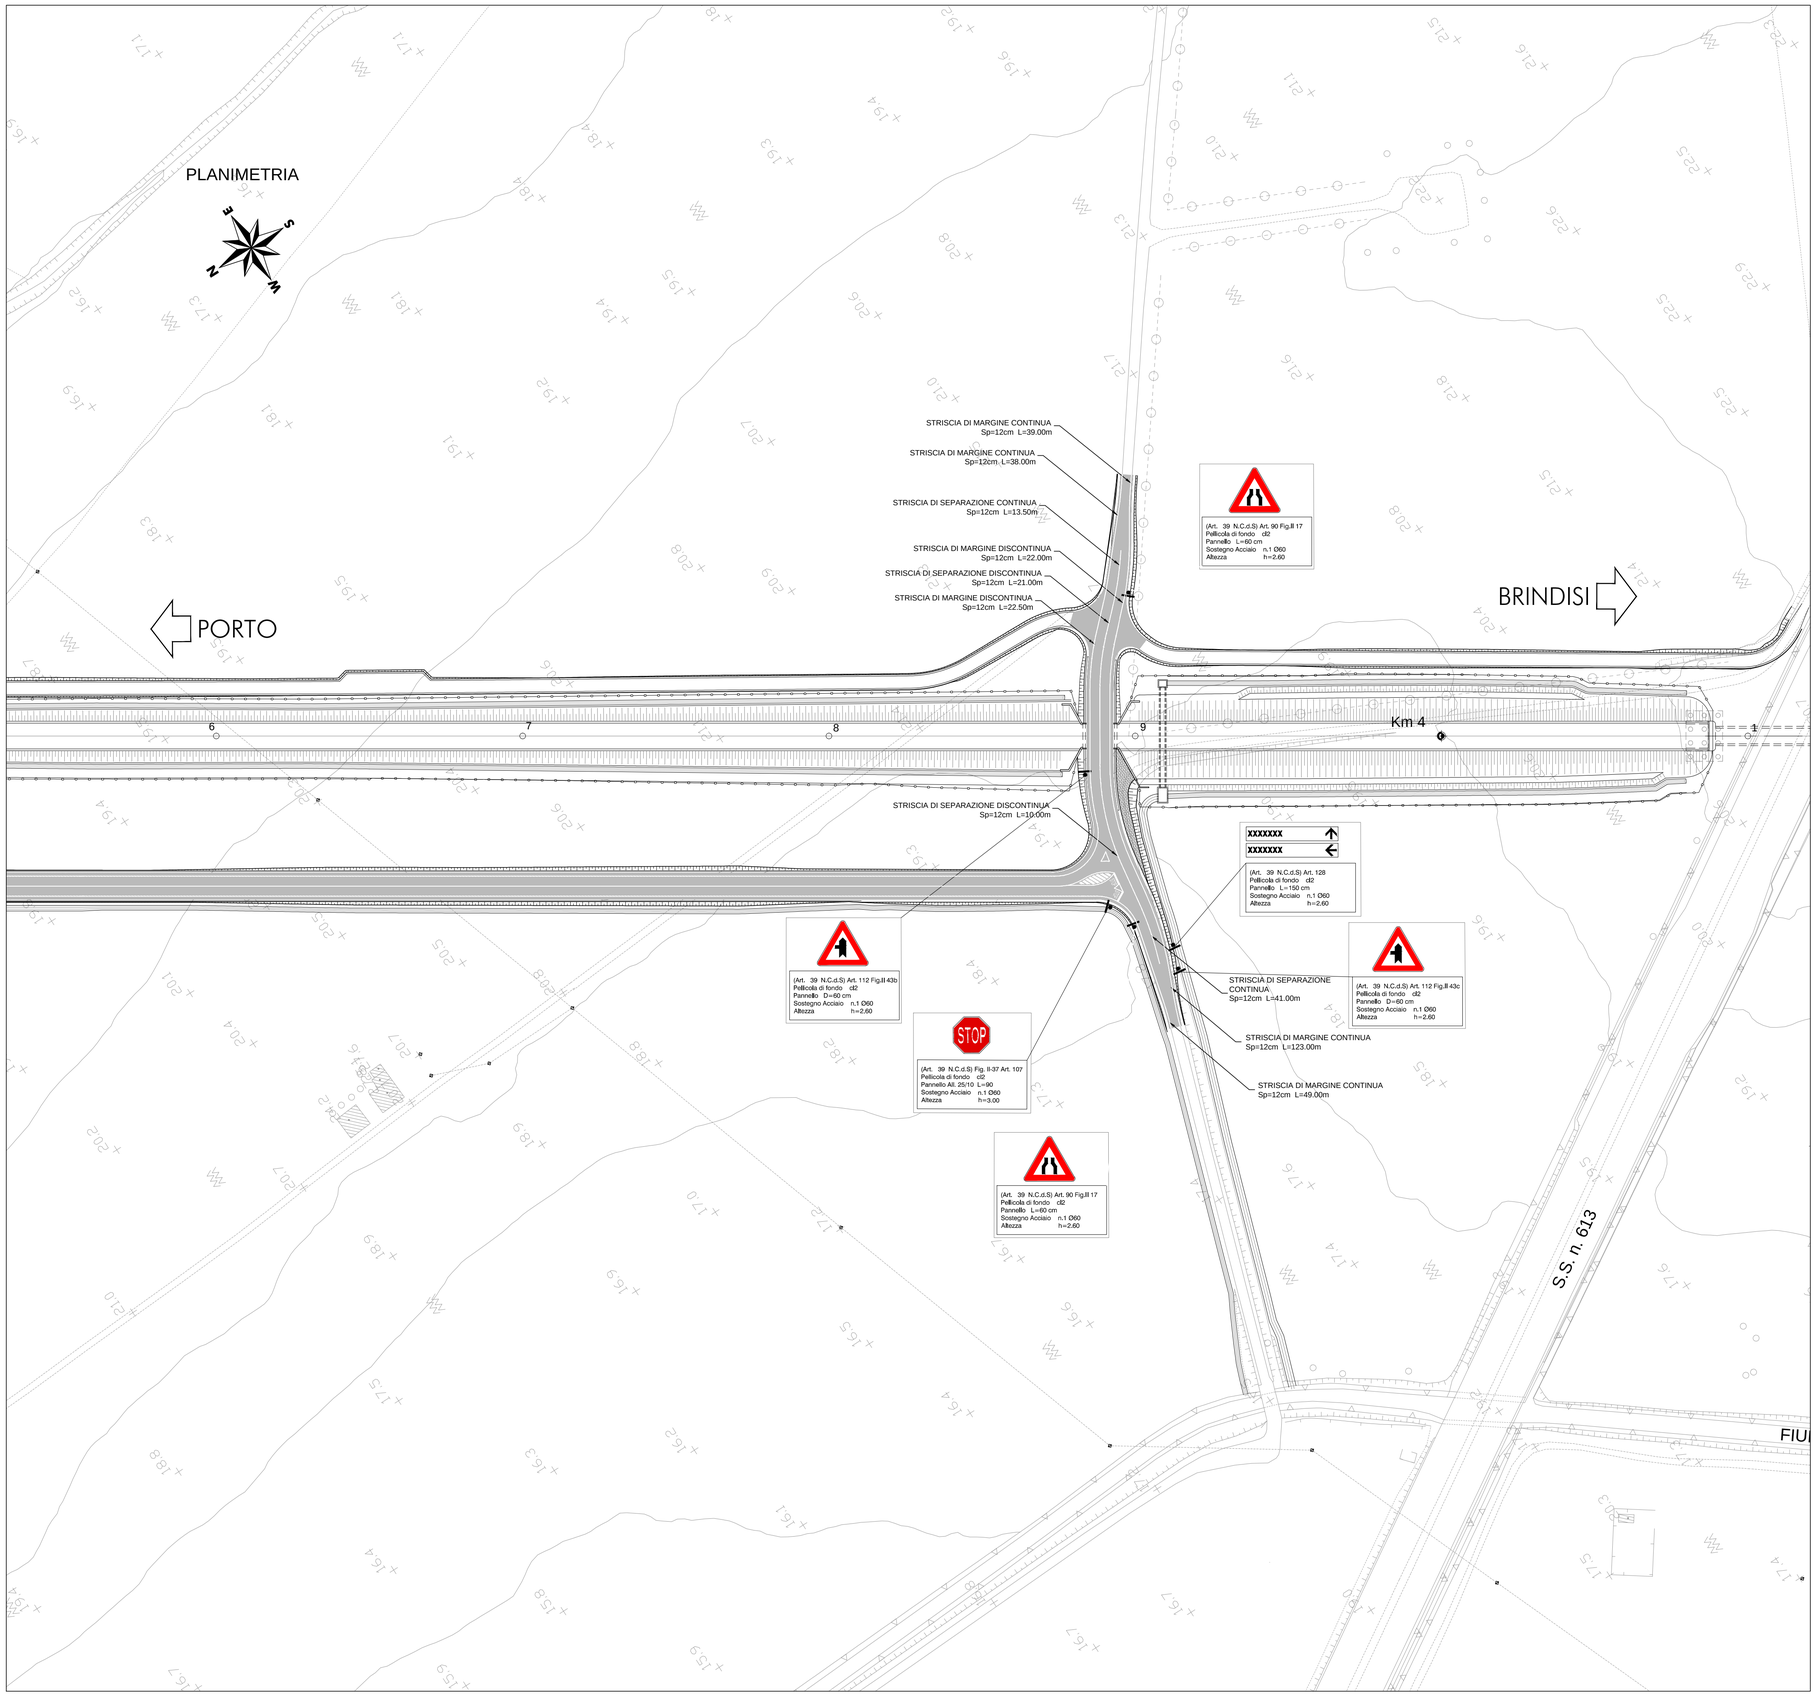

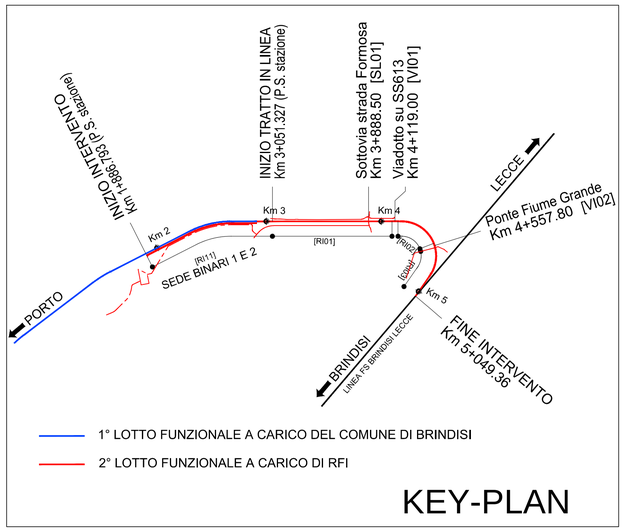

COMMITTENTE:

RFI RETE FERROVIARIA ITALIANA
GRUPPO FERROVIE DELLO STATO ITALIANE

PROGETTAZIONE:

ITALFERR
GRUPPO FERROVIE DELLO STATO ITALIANE

U.O. COORDINAMENTO NO CAPTIVE E INGEGNERIA DI SISTEMA

PROGETTO DEFINITIVO

NODO INTERMODALE DI BRINDISI
INFRASTRUTTURA DI COLLEGAMENTO DELL'AREA INDUSTRIALE RETRO-PORTUALE DI BRINDISI CON INFRASTRUTTURA FERROVIARIA NAZIONALE

VIABILITA'

Viabilità Adeguamento Strada per Formosa (NV01)
Planimetria segnaletica

SCALA: 1:1000

COMMESSA	LOTTO	FASE	ENTE	TIPO DOC.	OPERA/DISCIPLINA	PROGR.	REV.
IA7L	00	D	10	P7	NV0100	001	B

Rev.	Descrizione	Redatto	Data	Verificato	Data	Approvato	Data	Autorizzato Data
A	Emissione Esecutiva	L.Dinelli	Maggio 2020	F.Caratozzolo	Maggio 2020	T.Paoletti	Maggio 2020	I.Spagnolini Maggio 2021
B	Emissione esecutiva	L.Dinelli	Maggio 2021	F.Caratozzolo	Maggio 2021	T.Paoletti	Maggio 2021	

ITALFERR S.p.A. DIR. NO CAPTIVE E INGEGNERIA DI SISTEMA Dott. Ing. LORENZO BERNARDINI Ordine degli Ingegneri di Viterbo N. 1

File: IA7L00D10P7NV0100001B.DWG

n. Elab.: X