



STRUTTURA IN MURATURA mc.360 vpp

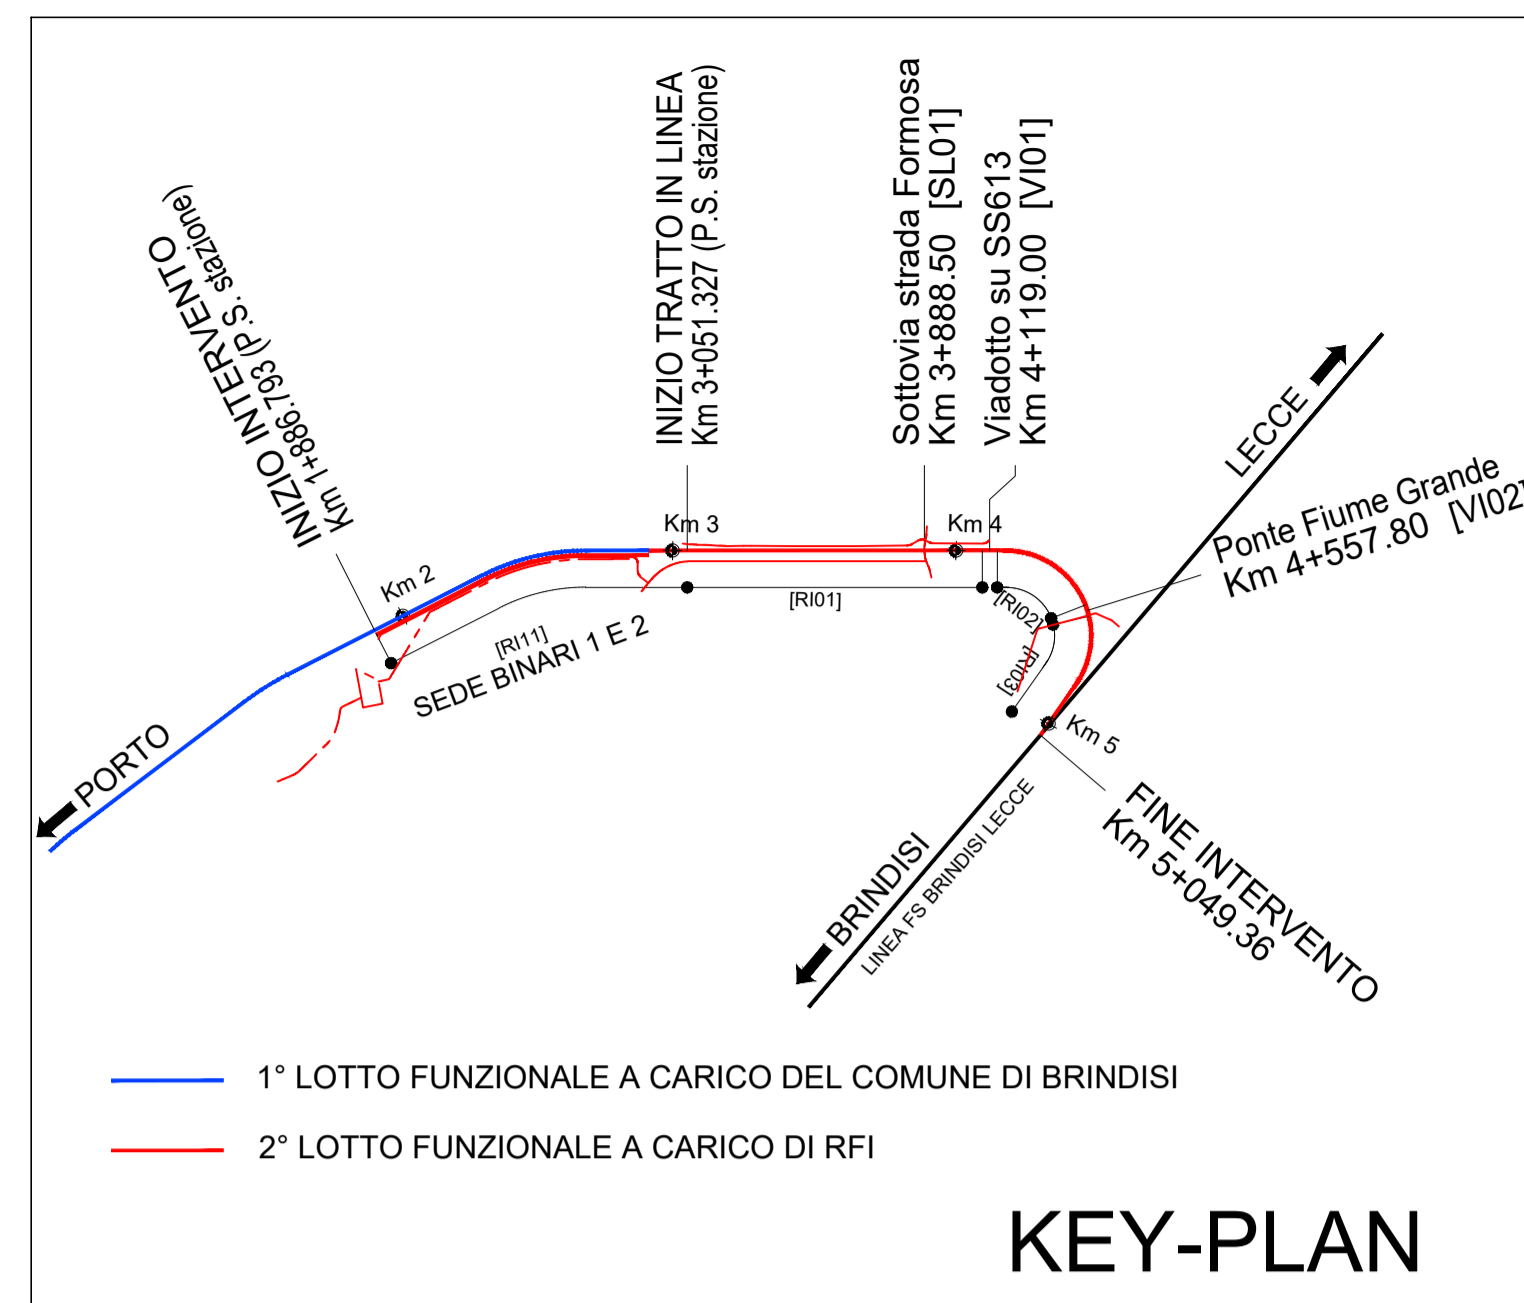

KEY-PLAN

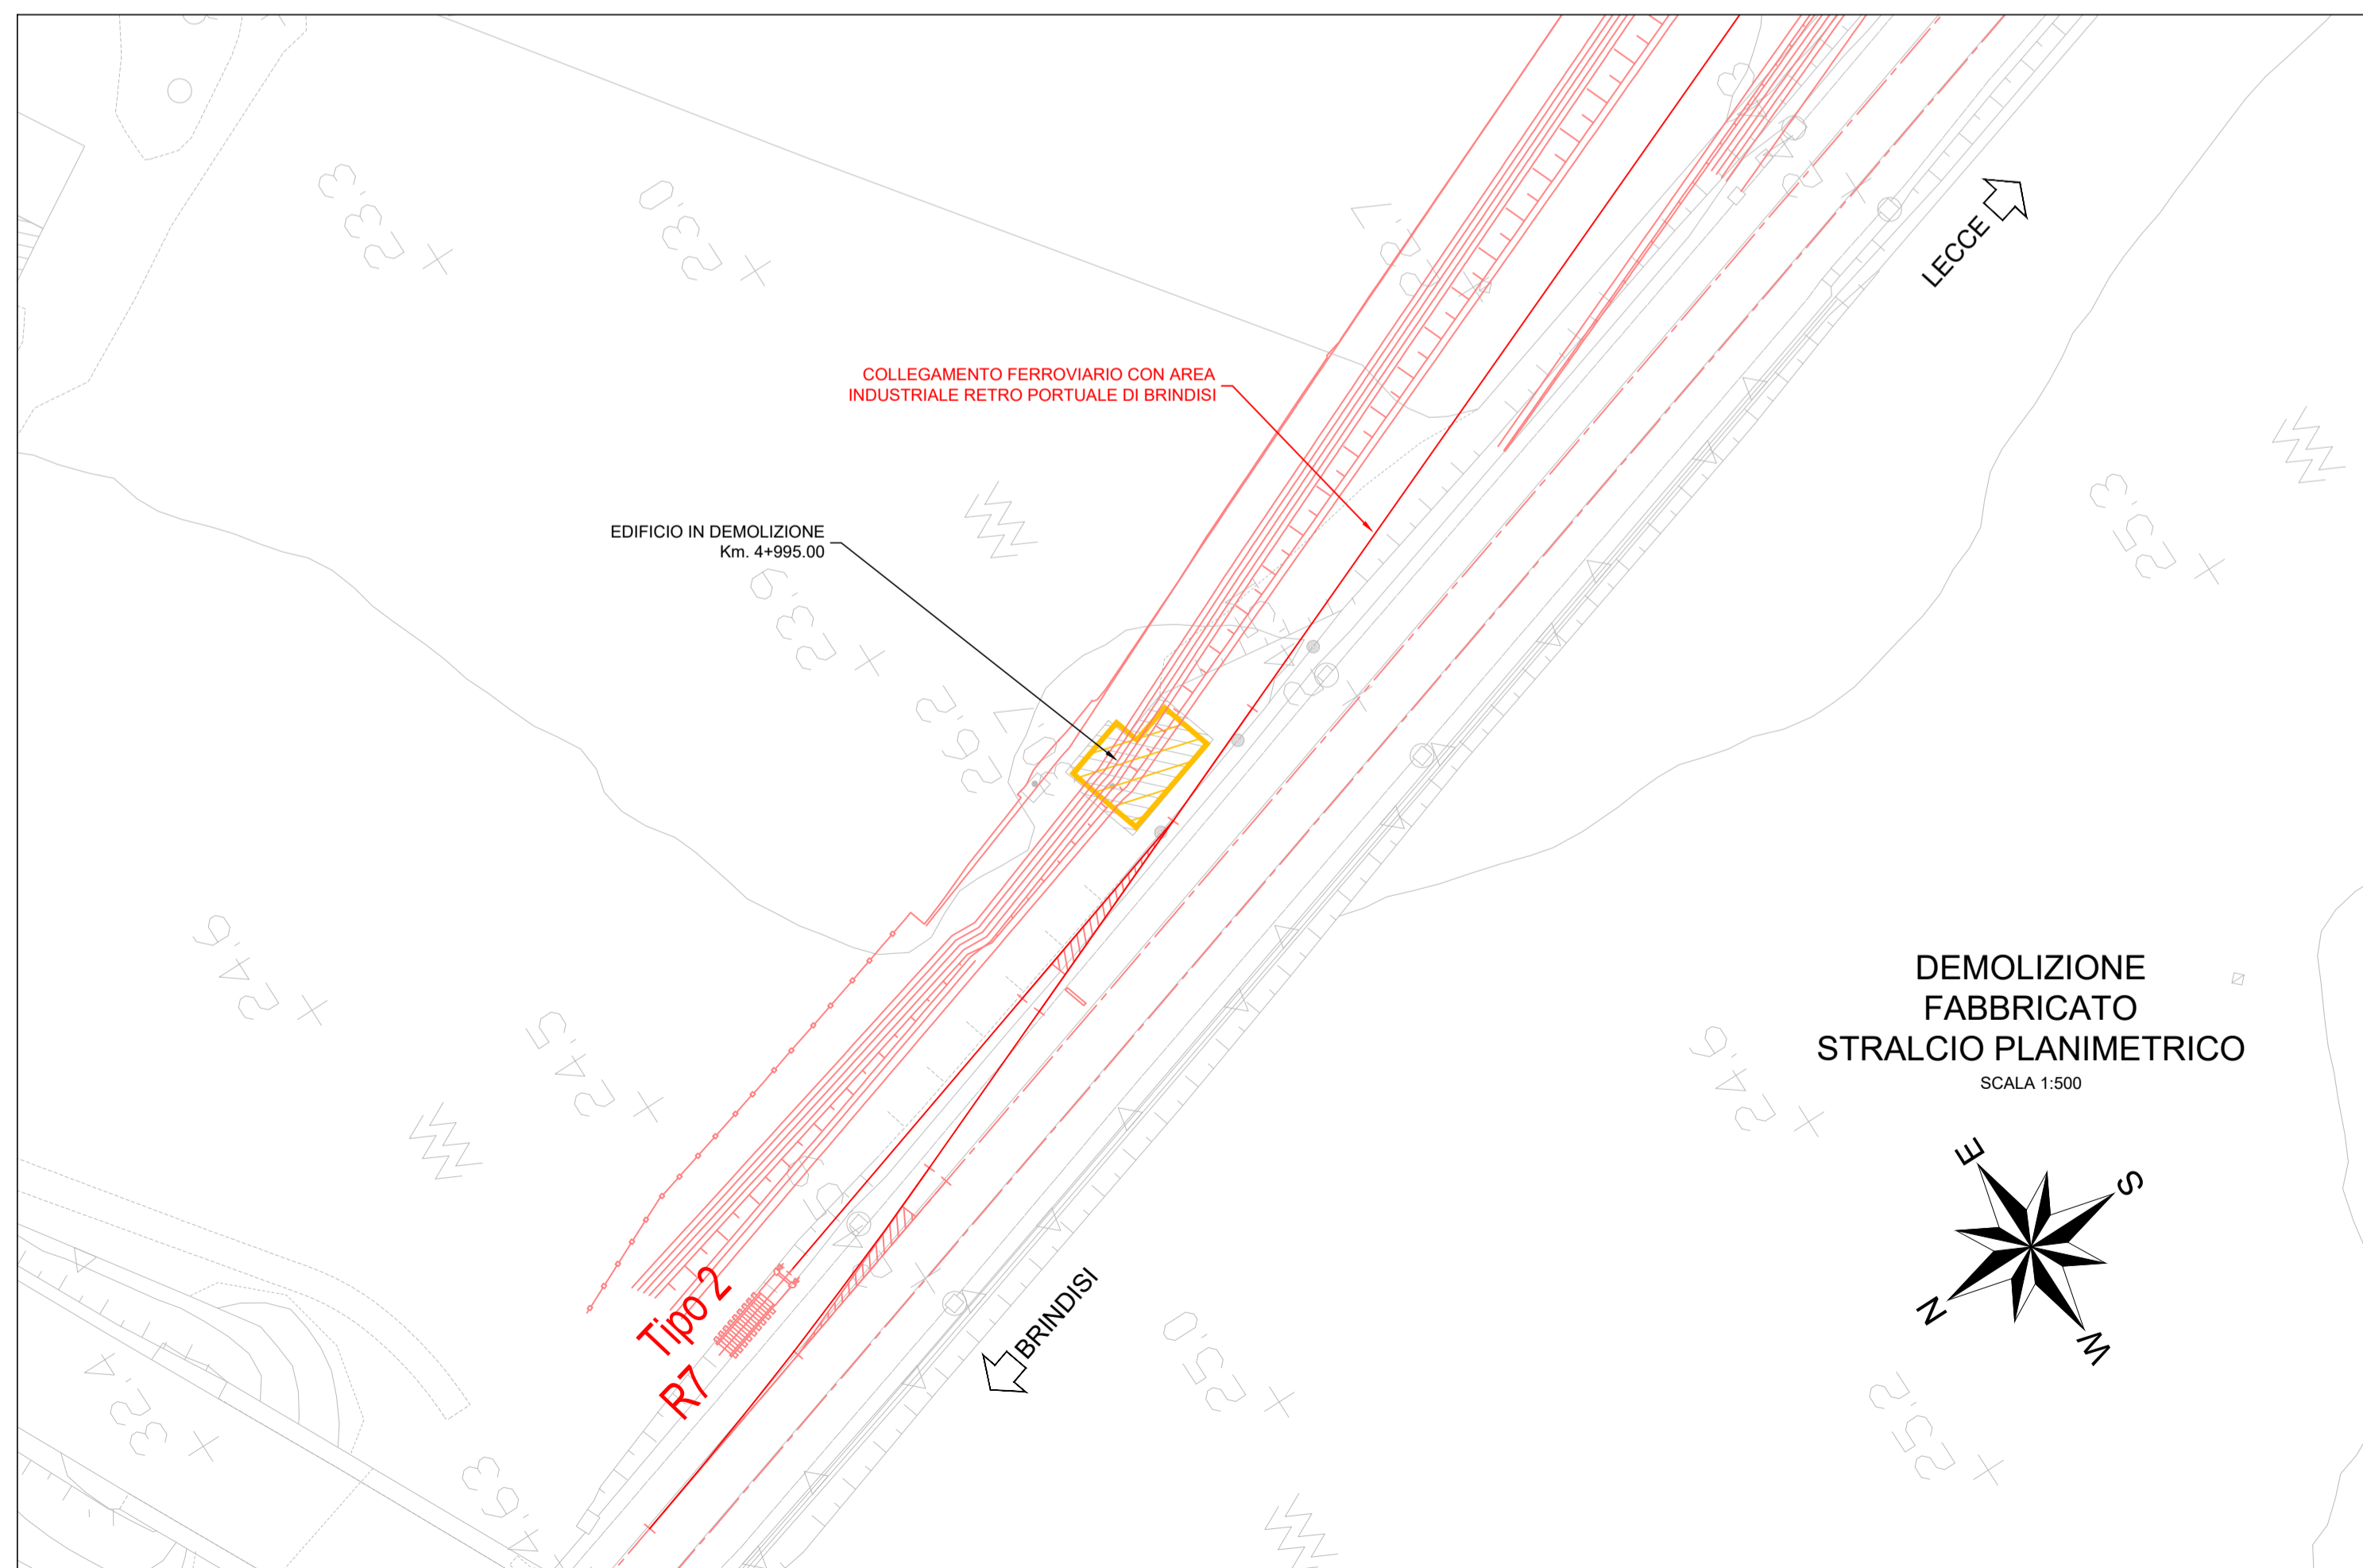

COMMITTENTE: **RFI** RETE FERROVIARIA ITALIANA GRUPPO FERROVIE DELLO STATO ITALIANE

PROGETTAZIONE: **ITALFERR** GRUPPO FERROVIE DELLO STATO ITALIANE

U.O. COORDINAMENTO NO CAPTIVE E INGEGNERIA DI SISTEMA

PROGETTO DEFINITIVO

NODO INTERMODALE DI BRINDISI
INFRASTRUTTURA DI COLLEGAMENTO DELL'AREA INDUSTRIALE RETRO-PORTUALE DI BRINDISI CON INFRASTRUTTURA FERROVIARIA NAZIONALE

DEMOLIZIONI
Planimetria demolizioni

SCALA: **VARIE**

COMMESSA	LOTTO	FASE	ENTE	TIPO DOC.	OPERAV/DISCIPLINA	PROGR.	REV.
IA7L	00	D	10	PZ	IF0000	001	B

Rev.	Descrizione	Redatto	Data	Verificato	Data	Approvato	Data	Autorizzato Data
A	Emissione Esecutiva	L.Diretti	Maggio 2020	F.Carozzini	Maggio 2020	T.Pacetti	Maggio 2020	
B	Emissione esecutiva	L.Diretti	Maggio 2021	F.Carozzini	Maggio 2021	T.Pacetti	Maggio 2021	

File: IA7L00D10PZIF0000001B.DWG n. Elm: X