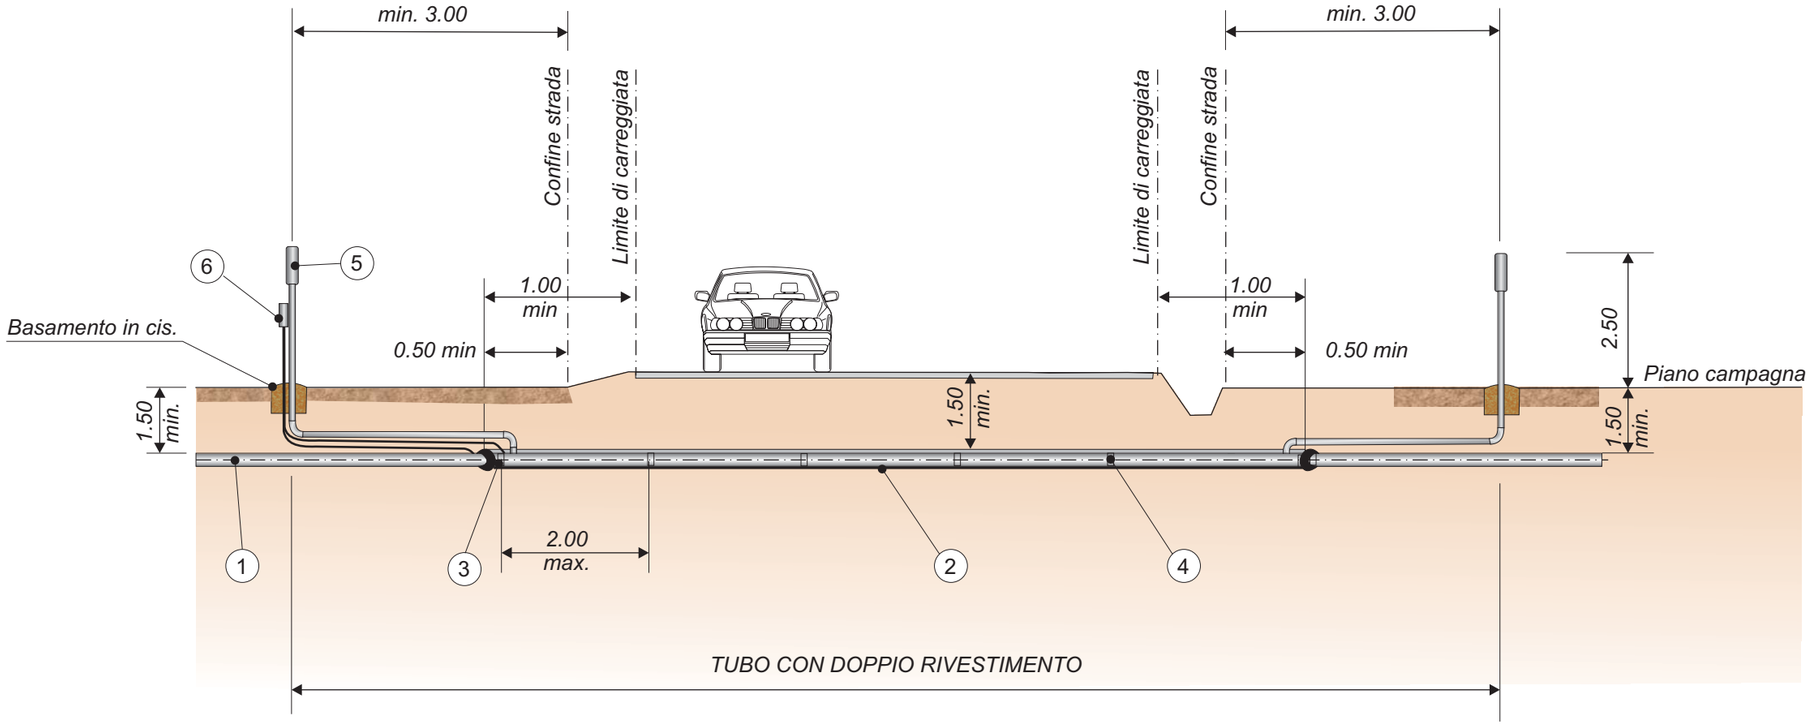

LEGENDA

1) CONDOTTA IN PROGETTO
2) TUBO DI PROTEZIONE (Std. 00501)
3) ANELLO DI CHIUSURA (Std. 00602)
4) DISTANZIATORE ISOLANTE A COLLARE (Std. 00601)
5) SFIATO DIRITTO (Std. 00603)
6) PRESA DI POTENZIALE (Std. 00902)

NOTA

L'ATTRAVERSAMENTO DOVRÀ ESSERE IL PIÙ POSSIBILE PERPENDICOLARE ALLA STRADA E COMUNQUE NON SUPERARE MAI L'INCLINAZIONE DI 45° CON L'ASSE DELLA STESSA

LE MISURE SONO IN METRI

RIFERIMENTO

STANDARD EDISON STD00306 (MARZO 1999)

FIGURA 4.6

TRATTO ON-SHORE
SCHEMA TIPICO ATTRAVERSAMENTO
STRADE STATALI E PROVINCIALI