
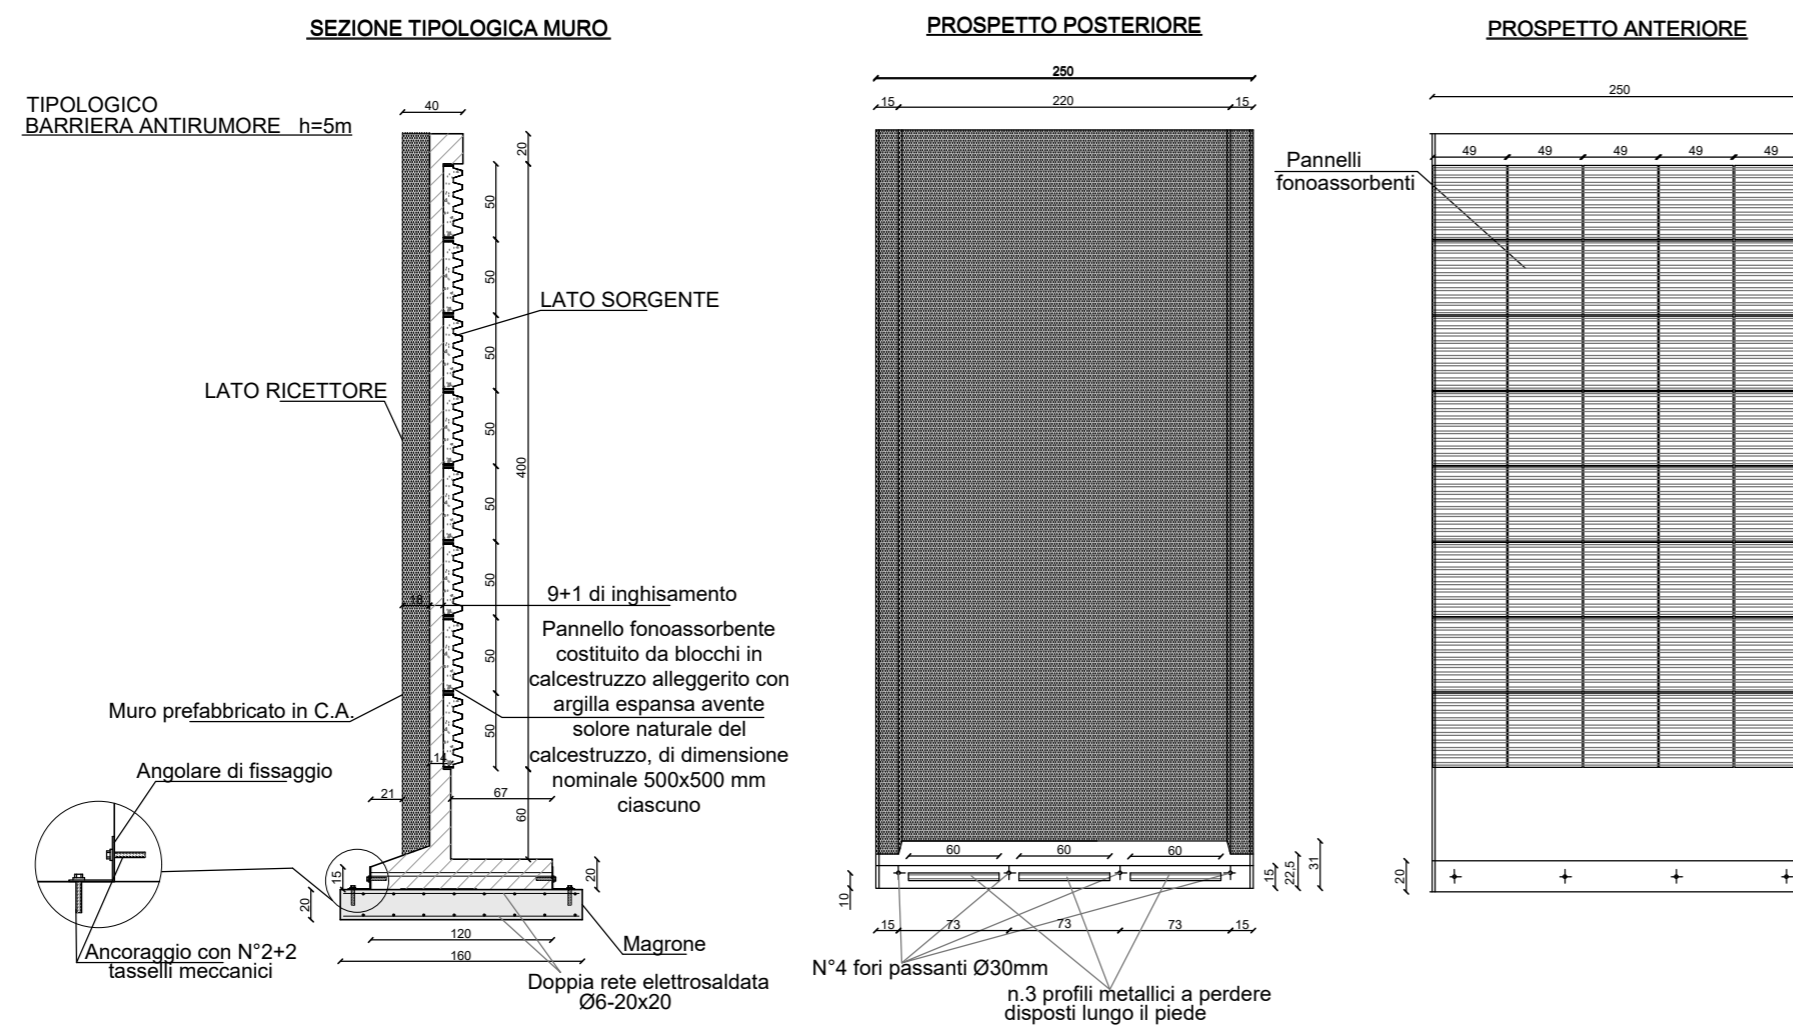


BARRIERE DI CANTIERE

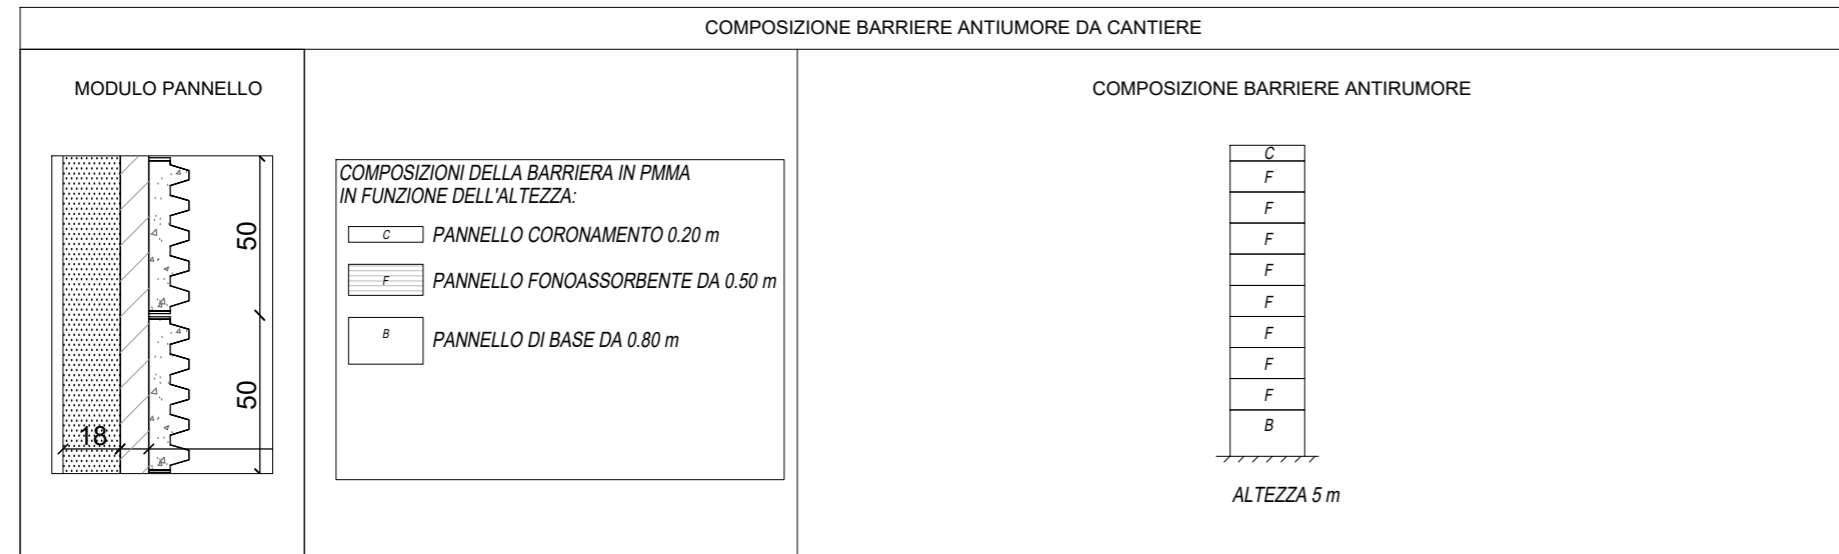

NOTA BENE:

LE DIMENSIONI DEI PANNELLI E LE RELATIVE CONNESSIONI AI MONTANTI RIPORTATE SUGLI ELABORATI GRAFICI SONO PURAMENTE INDICATIVE; SARÀ CURA E ONERE DELL'APPALTATORE, UNA VOLTA DEFINITO IL PRODUTTORE, FORNIRE LE VERIFICHE DEGLI STESSI CONFORMEMENTE A QUANTO INDICATO NELLE SUDETTE PRESCRIZIONI E FORNIRNE GLI ELABORATI DI DETTAGLIO PRIMA DELLA LORO MESSA IN OPERA.

COMMITTENTE:



PROGETTAZIONE:



U.O. GEOLOGIA TECNICA, DELL'AMBIENTE E DEL TERRITORIO

PROGETTO DEFINITIVO

NODO INTERMODALE DI BRINDISI
 INFRASTRUTTURA DI COLLEGAMENTO DELL'AREA INDUSTRIALE
 RETRO-PORTUALE DI BRINDISI CON INFRASTRUTTURA FERROVIARIA
 NAZIONALE

PROGETTO AMBIENTALE DELLA CANTIERIZZAZIONE

Tipologico interventi di mitigazione - Barriere antirumore di cantiere

SCALA:

varie

COMMESSA LOTTO FASE ENTE TIPO DOC. OPERA/DISCIPLINA Progr. REV.

IA7L 01 D 69 PZ CA0000 001 A

| Rev. | Descrizione | Redatto | Data | Verificato | Data | Approvato | Data | Autorizzato Data |
|------|---------------------|------------|---------------|--------------|---------------|-------------|---------------|------------------------------|
| A | Emissione esecutiva | F. Massari | Febbraio 2021 | D. Bersaladi | Febbraio 2021 | T. Proietti | Febbraio 2021 | D. Ludovici Febbraio 2021 |
| | | | | | | | | |
| | | | | | | | | |
| | | | | | | | | |
| | | | | | | | | |

ITALFERR S.p.A.
 Dott. Ing. Donato Ludovici
 Ordine degli Ingegneri di Roma
 n. A/6319

File: IA7L01D69PZCA000001A.dwg

n. Elab.: