

**IMPIANTO DI PRODUZIONE DI ENERGIA
DA FONTE SOLARE FOTOVOLTAICA DI POTENZA NOMINALE
PARI A 43,0 MVA DENOMINATO "PADULA"**

REGIONE PUGLIA
PROVINCIA di FOGGIA
COMUNE di CANDELA

Località: Masseria Padula

PROGETTO DEFINITIVO
Id AU HF0TH51

Tav.:

Titolo:

04

**Inquadramento impianto fotovoltaico e
opere di connessione su orto-foto
(SIT Puglia)**

Scala:

Formato Stampa:

Codice Identificatore Elaborato

1:15.000
1:4.000

A3

HF0TH51_ElaboratoGrafico_0_04

Progettazione:

Committente:

DOTT. ING. Fabio CALCARELLA

Via Bartolomeo Ravenna, 14 - 73100 Lecce
Mob. +39 340 9243575
fablo.calcarella@gmail.com - fablo.calcarella@ingpec.eu
P. IVA 04433020759

Whysol-E Sviluppo S.r.l.

Via Meravigli, 3 - 20123 - MILANO
Tel: +39 02 359605
info@whysol.it - whysol-e.sviluppo@legalmail.it
P. IVA 10692360968



A handwritten signature in blue ink, appearing to read 'Fabio Calcarella', written over the bottom of the professional stamp.

Data	Motivo della revisione:	Redatto:	Controllato:	Approvato:
Luglio 2020	Prima emissione	STC	FC	WHYSOL E- Sviluppo s.r.l.

15°32'0"E

15°33'0"E

15°34'0"E





15°35'0"E

41°50'0"N

41°50'0"N

41°50'0"N

Legenda

-  Area di impianto
-  CdS Matisse
-  Cavidotto esterno MT
-  Confini Comunali

CdS Matisse

ASCOLI SATTIANO

GAMBELA



1:15.000

Legenda


- Cabine di Smistimento (CdS)
- Cabine di campo
- Recinzione
- Shelter di trasformazione
- Strade
- Tracker 24 moduli
- Tracker 48 moduli
- Cavidotto esterno MT

Lotto Est







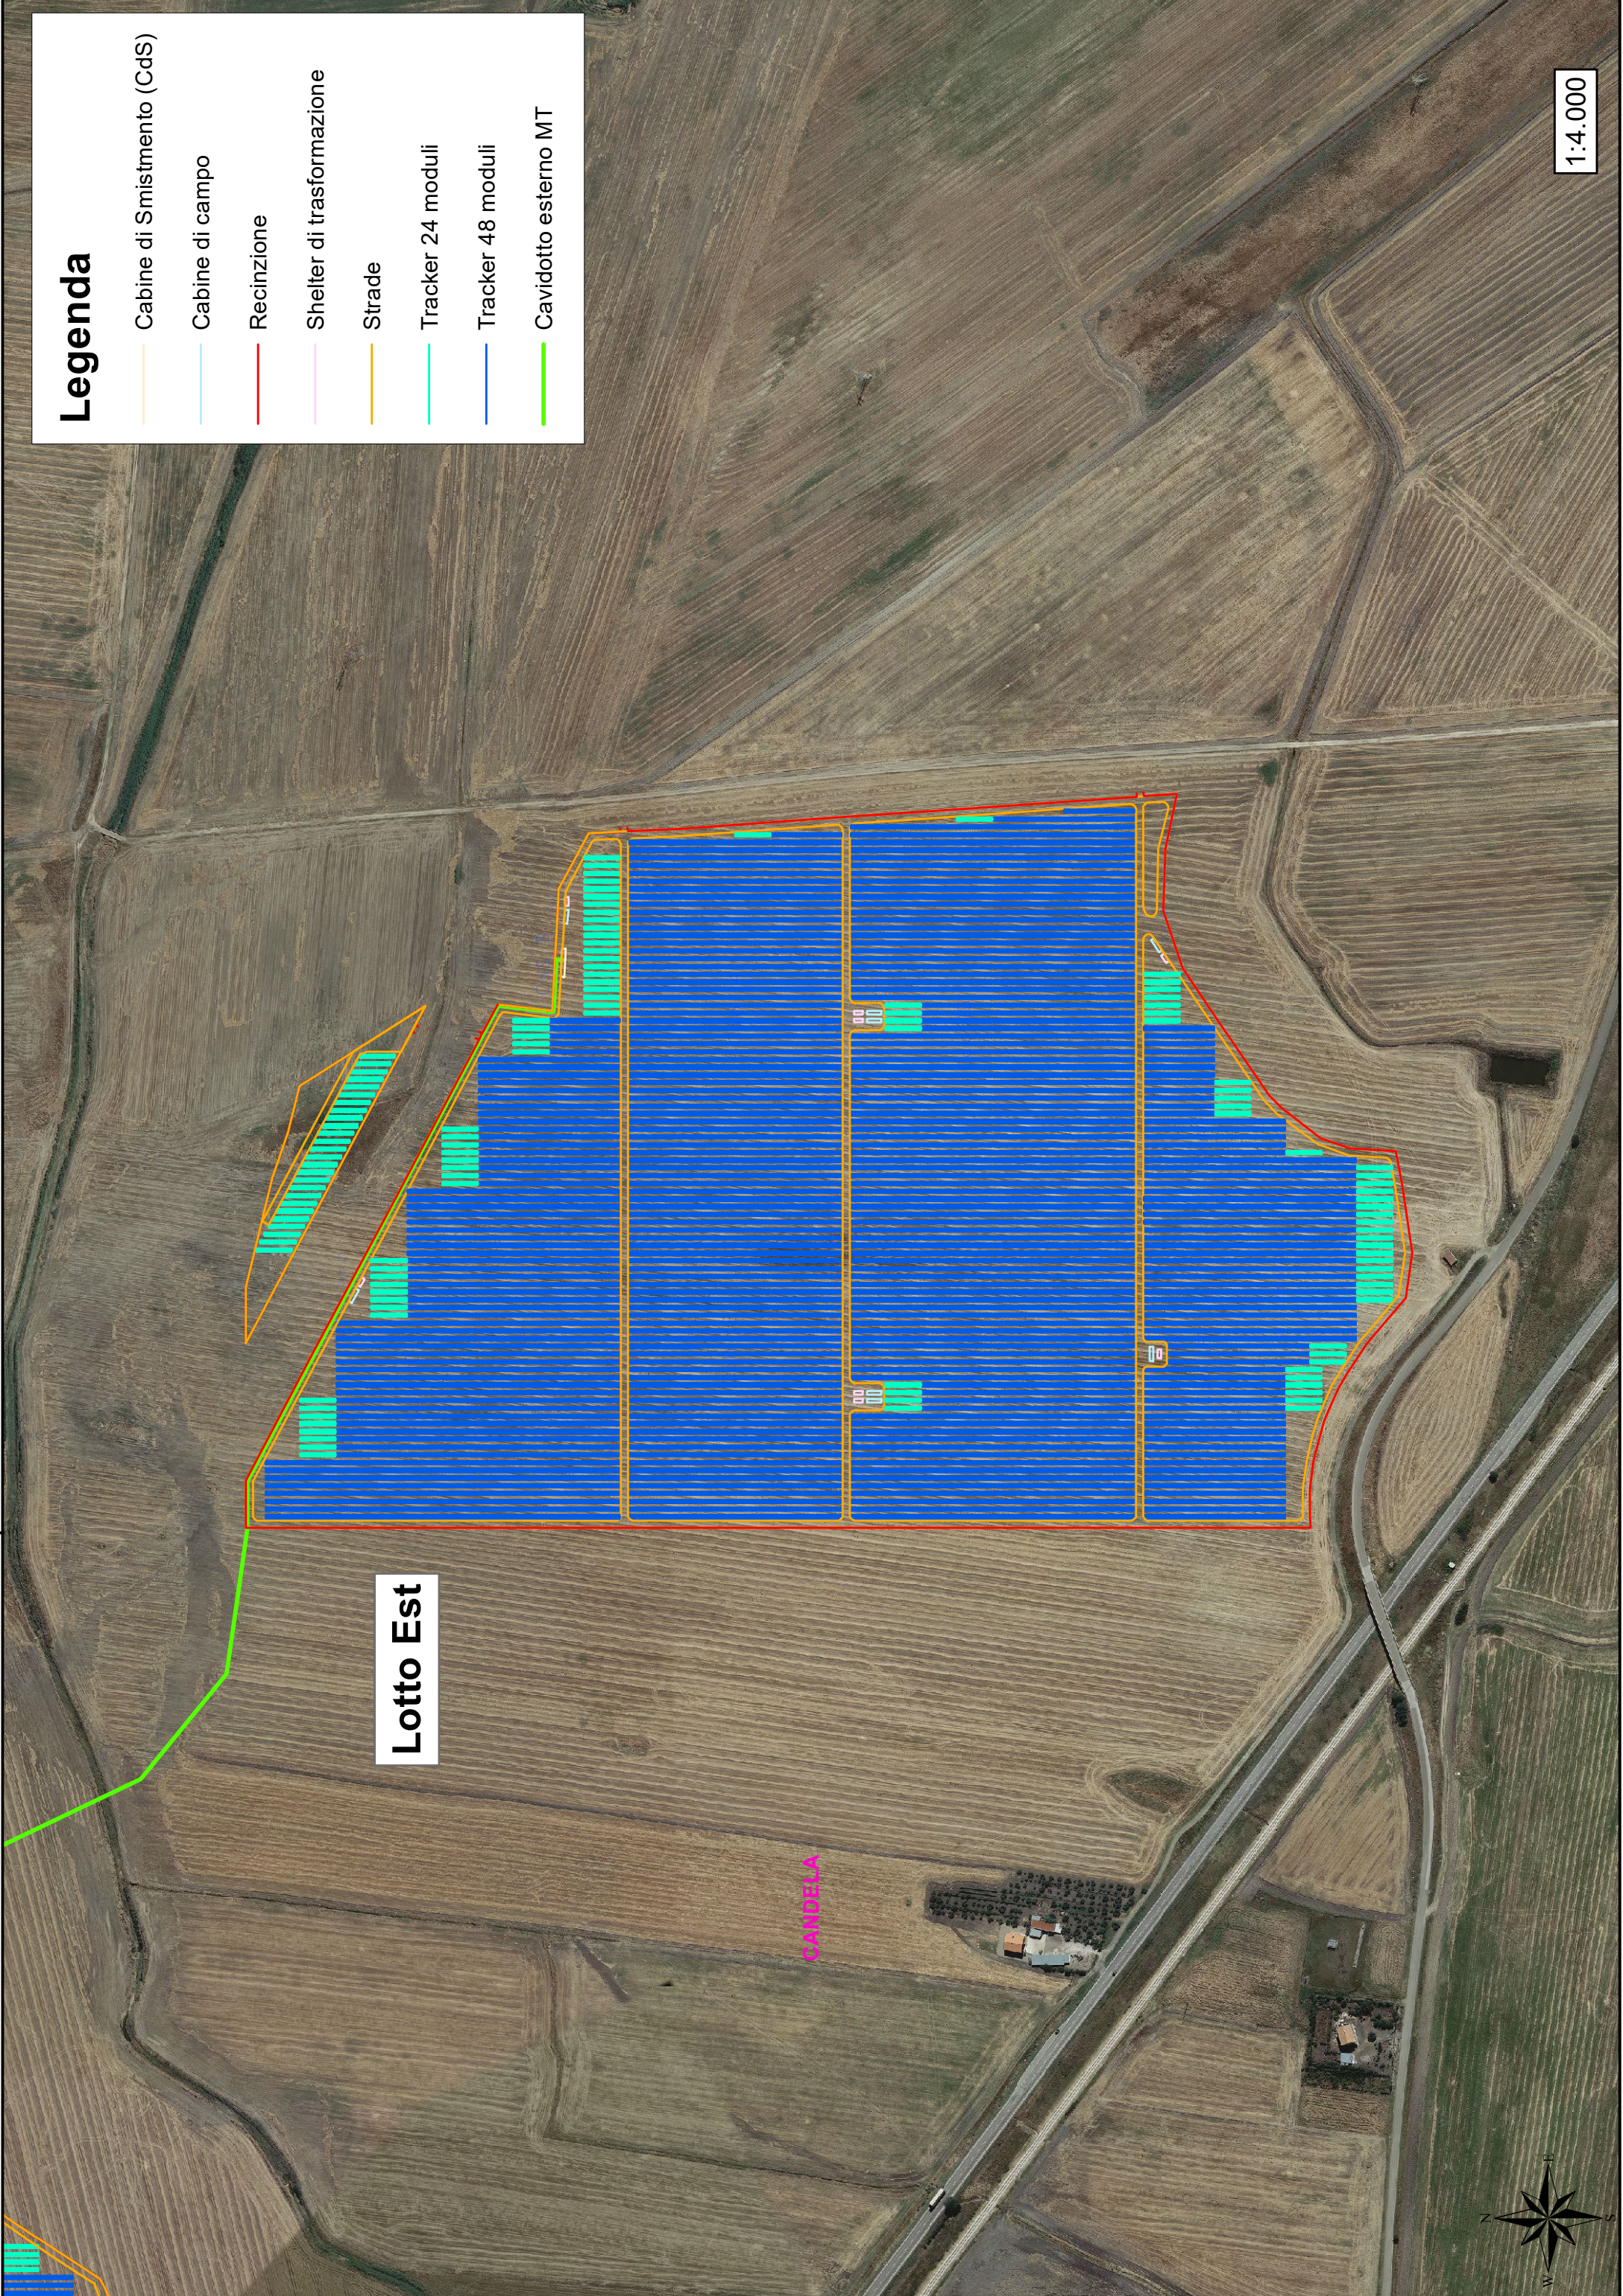

CANDELA

1:4.000


15°34'0"E



Legenda

-  Cabine di Smistamento (CdS)
-  Cabine di campo
-  Recinzione
-  Shelter di trasformazione
-  Strade
-  Tracker 24 moduli
-  Tracker 48 moduli
-  Cavidotto esterno MT

Lotto Ovest

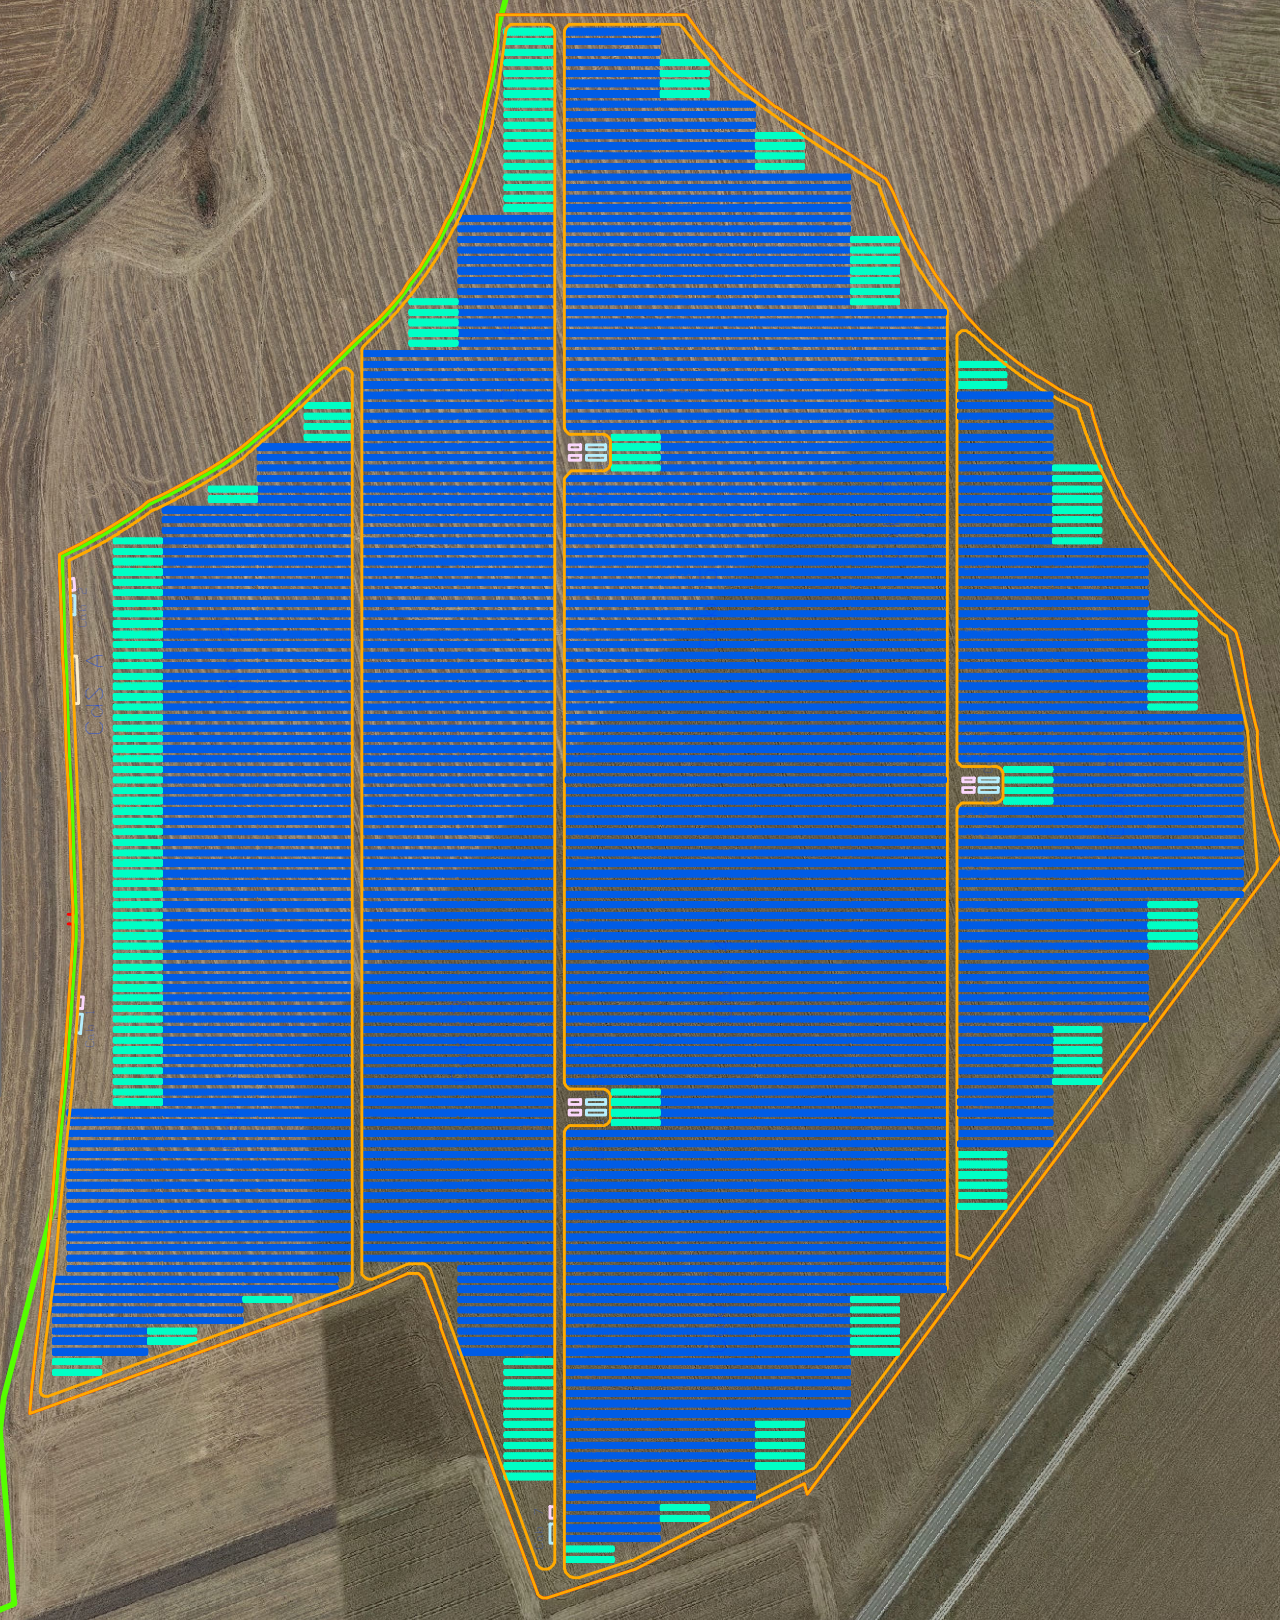

SANDELA

