
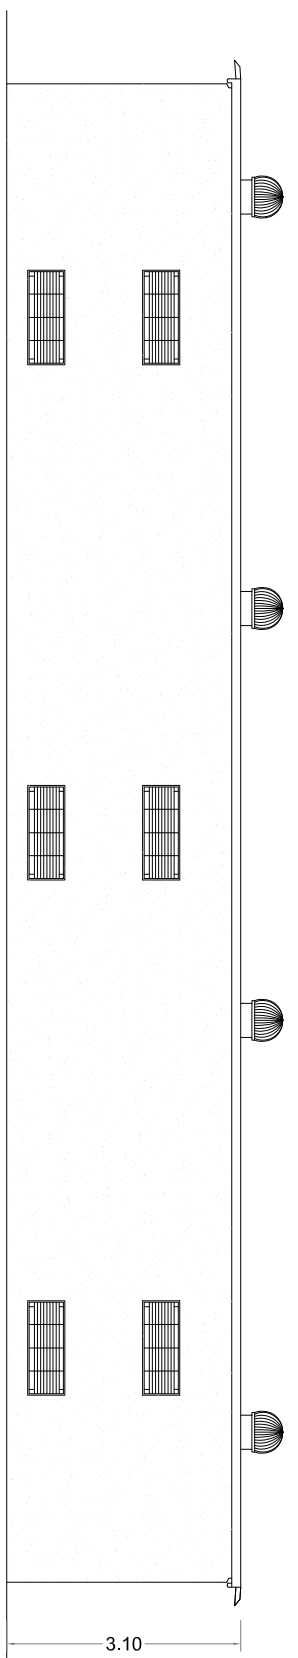
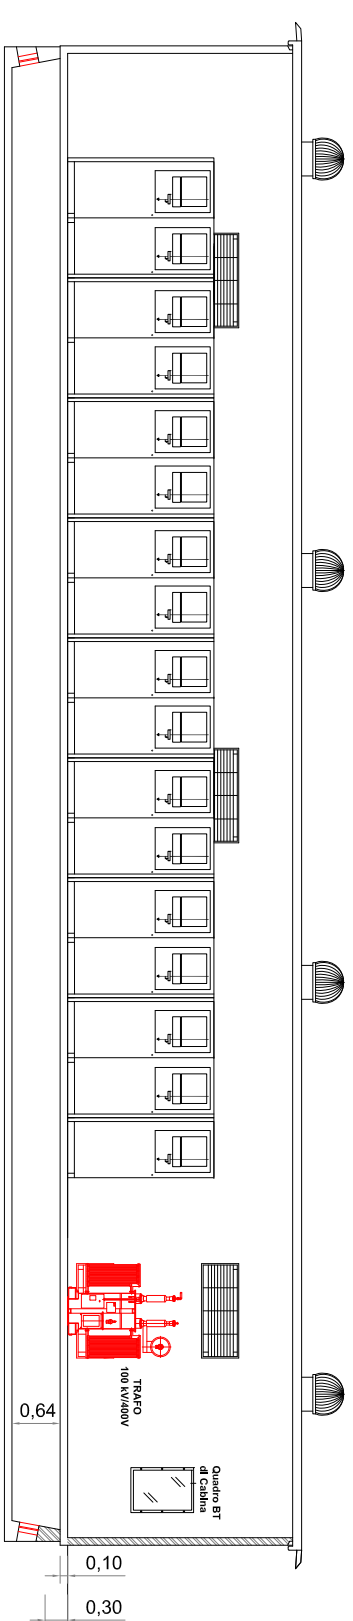
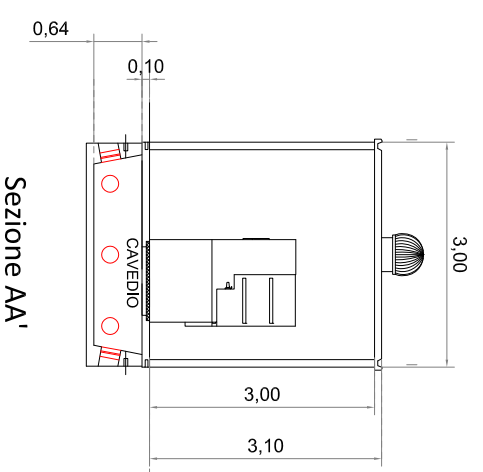
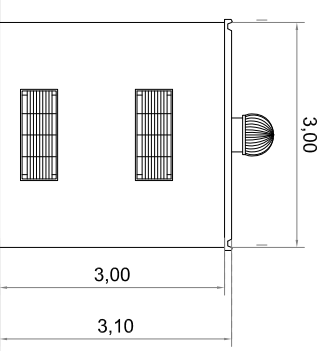
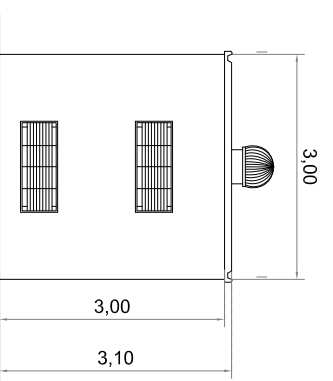
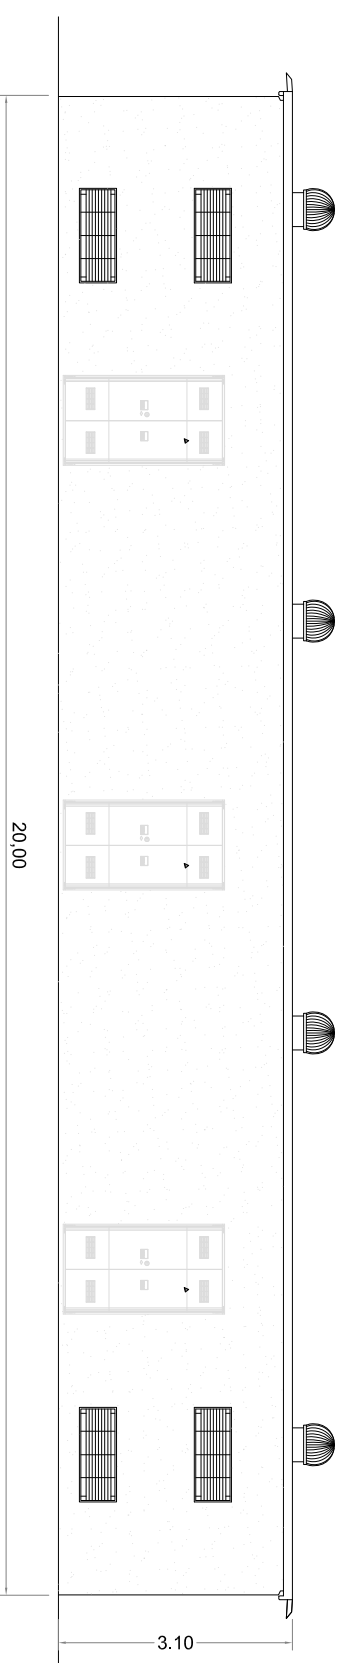
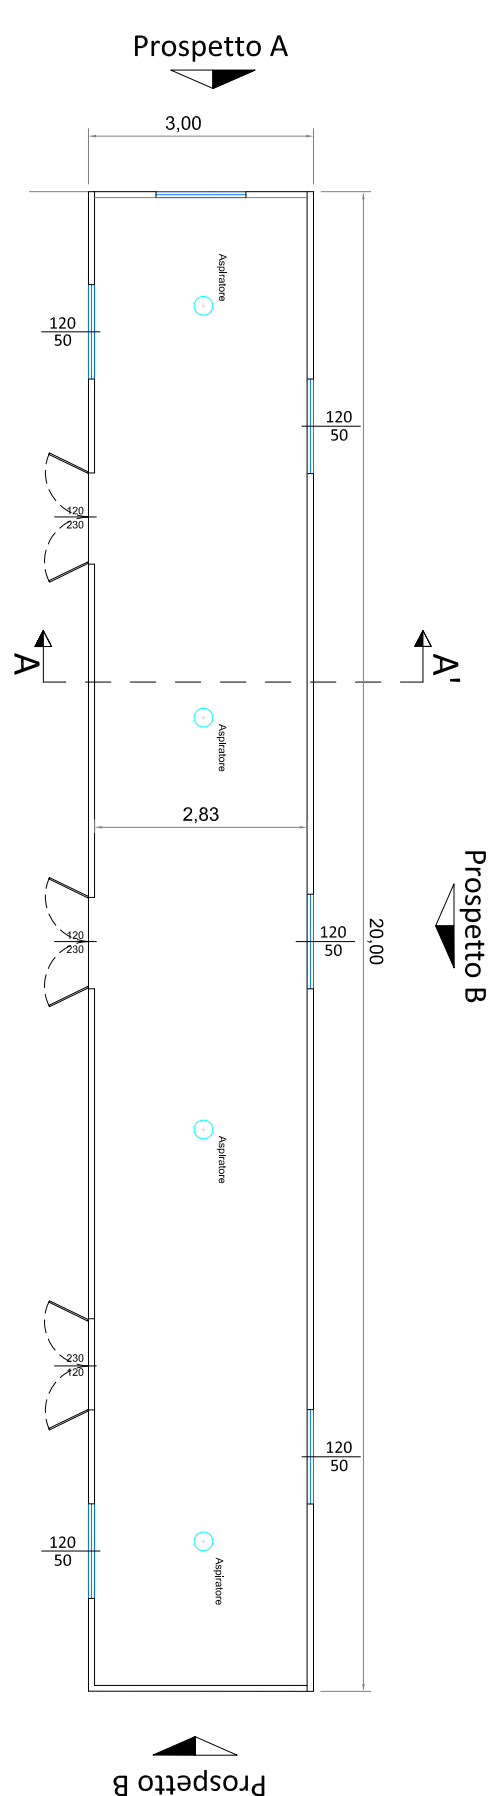


CABINA DI SMISTAMENTO UTENTE (CdsU)

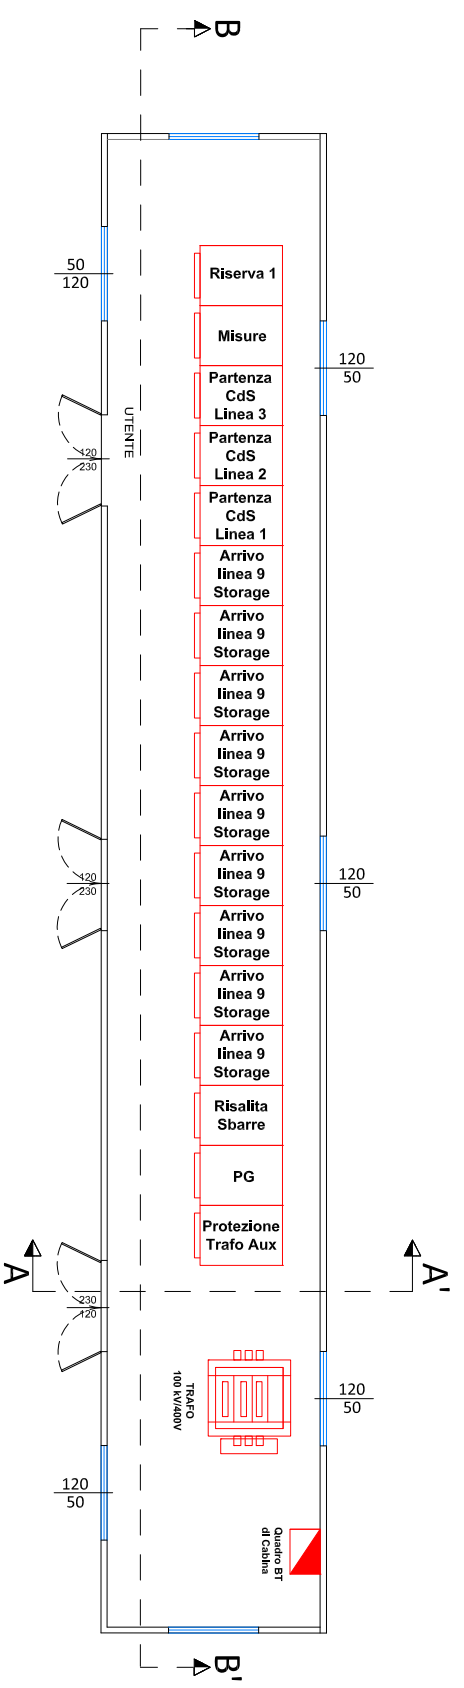

Prospetto A

<p align="center">IMPIANTO DI PRODUZIONE DI ENERGIA DA FONTE SOLARE FOTOVOLTAICA DI POTENZA NOMINALE PARI A 43,0 MVA DENOMINATO "PADULA"</p> <p align="center">REGIONE PUGLIA PROVINCIA di FOGGIA COMUNE di CANDELA</p> <p>Località: Masseria Padula</p>			
<p align="center">PROGETTO DEFINITIVO Id AU HF0TH51</p>			
Tav.:	16b	Titolo:	Cabina di Smistamento Piante, sezioni e prospetti layout interno
Scala:	1:100	Formato Stampa:	340x800
Progettazione:	Codice Identificativo Elaborato HF0TH51_ElaboratoGrafico_4_16b		
DOTT. ING. Fabio CALCARELLA <small>Via Sandrone Savenza, 44 - 71010, Isernia Mail: +39 0862925275 P. IVA 04612007159</small>		WhySol-E Sviluppo S.r.l. <small>Via Marziale 3, 20173 - MILANO Info: +39 02 57400000 P. IVA 10592250969</small>	
Data:	Lugli 2020	Motivo della revisione:	Prima emissione
Redatto:	STC	Controllato:	FC
Approvato:	WHYSOL-E Sviluppo s.r.l.		