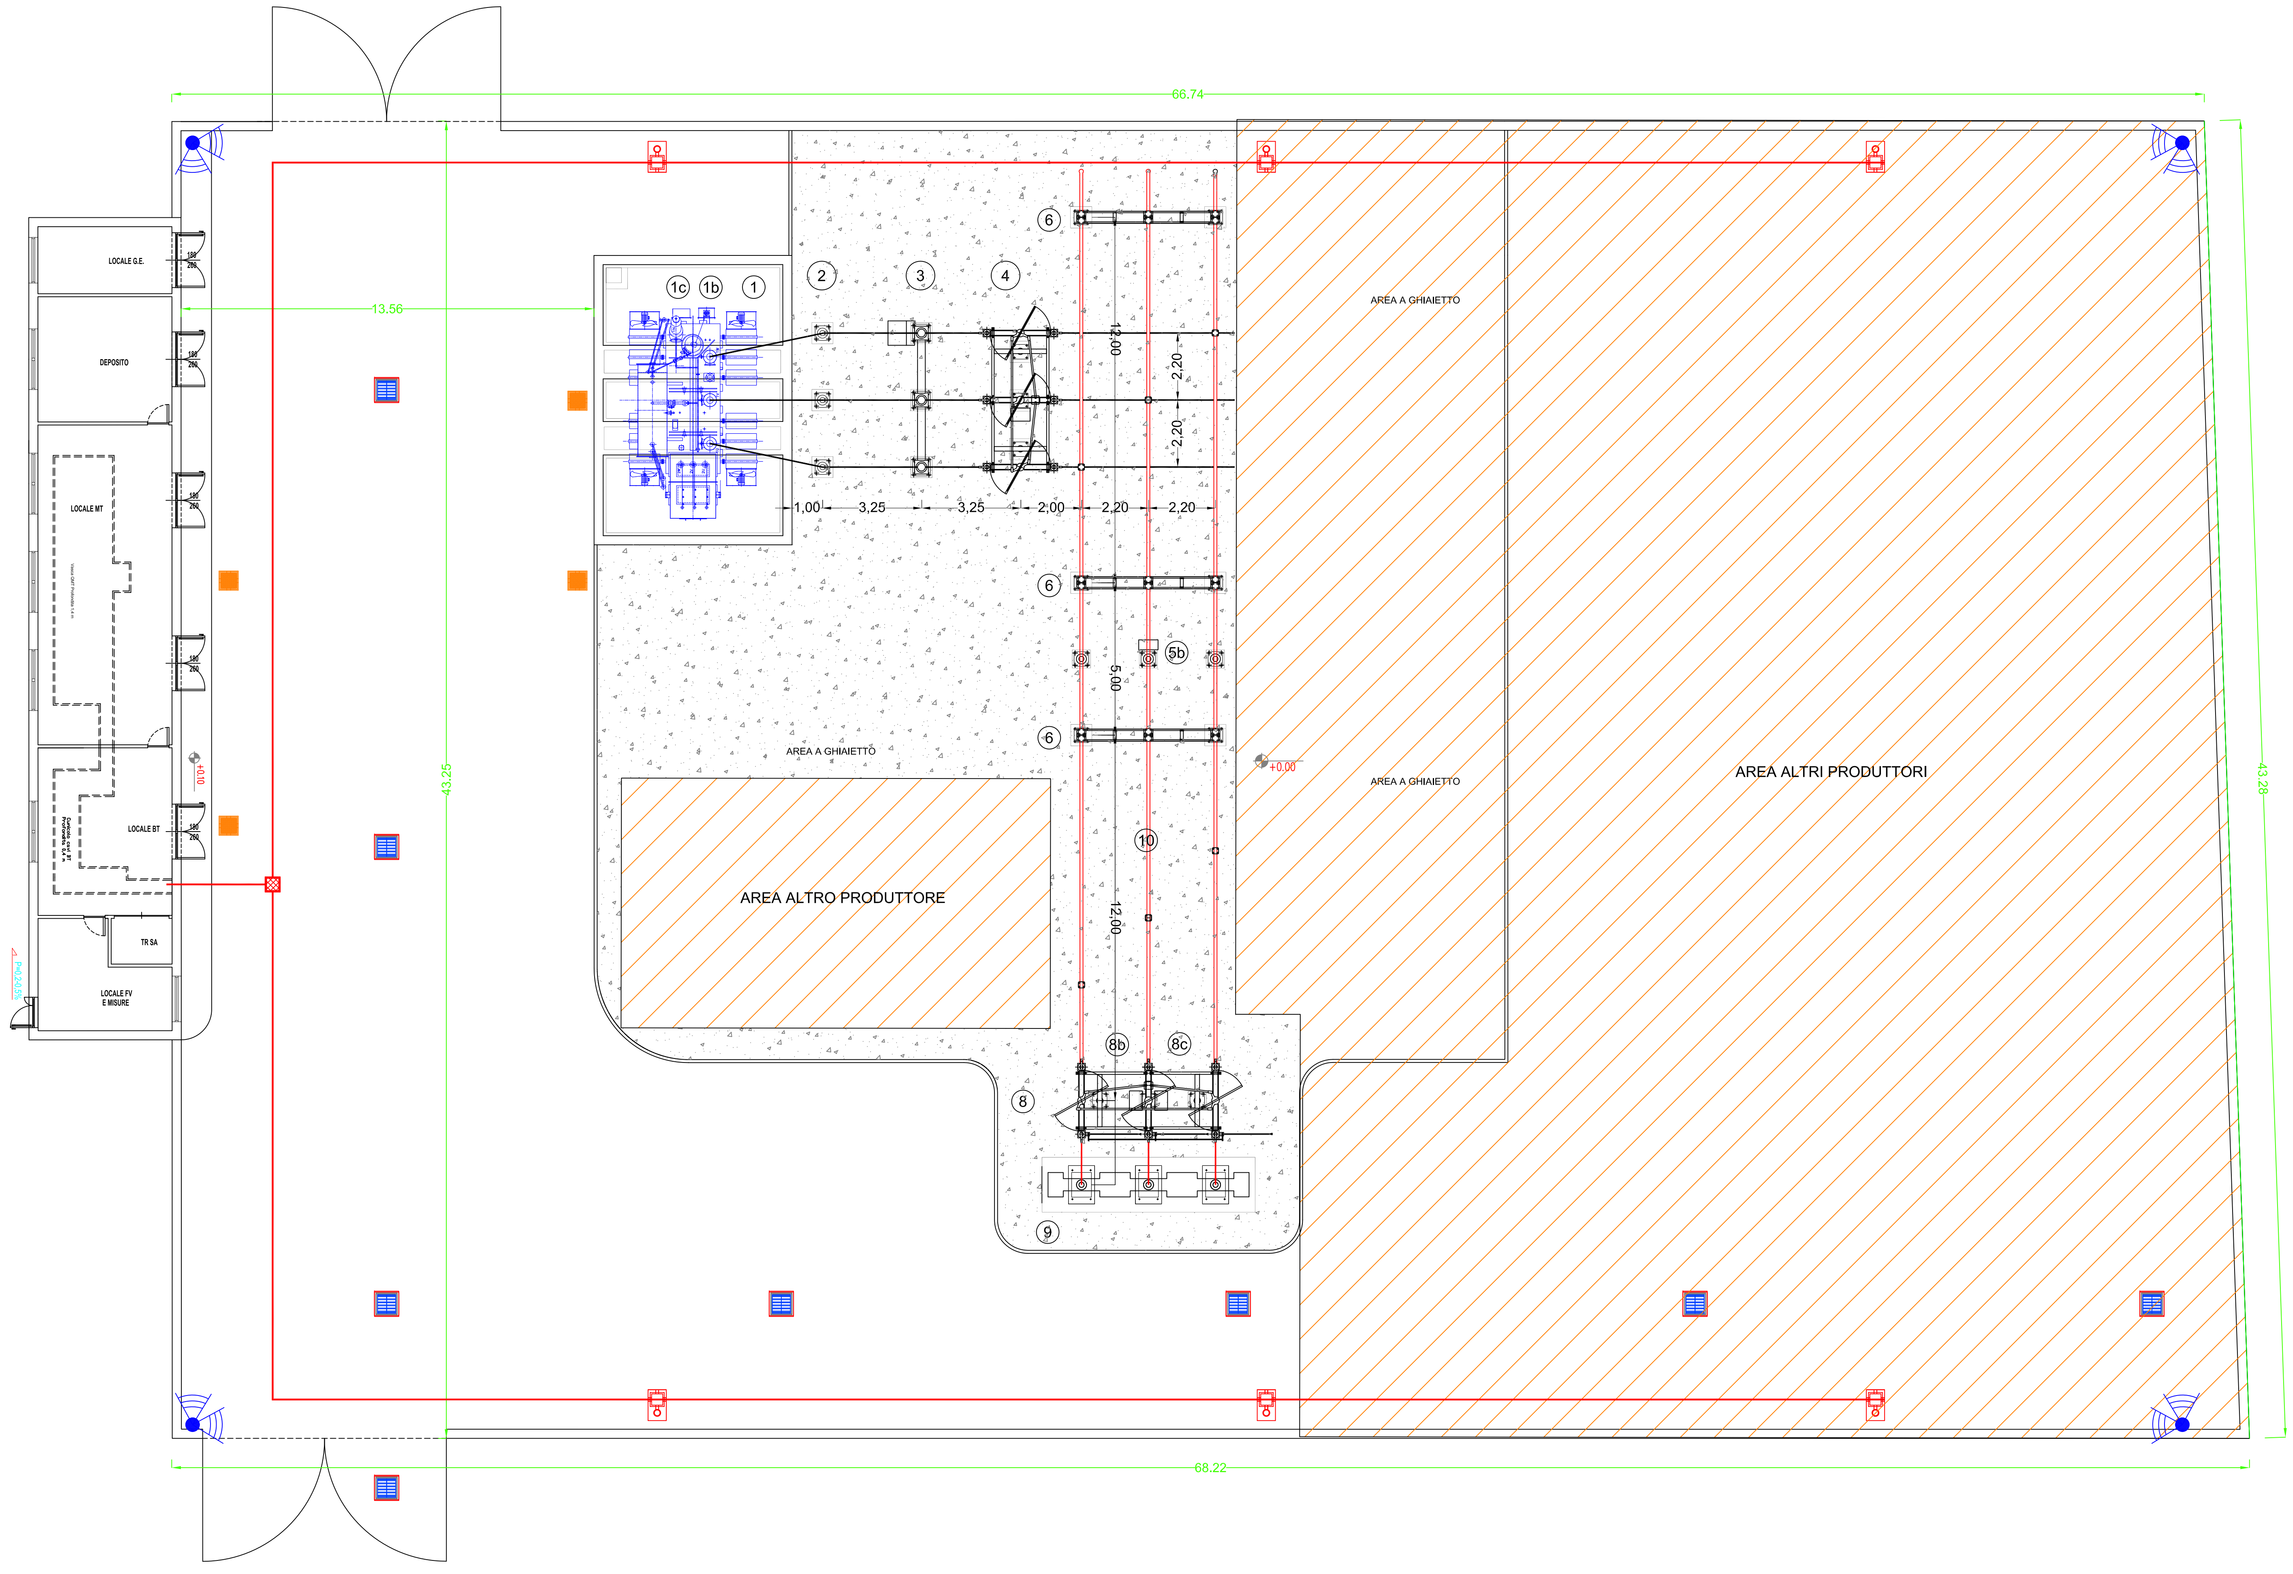

LISTA APPARECCHIATURE ELETTROMECCANICHE			
POS.	DESCRIZIONE		
1	TRASFORMATORE AT/MT	5b	CASSETTA SECONDARI TRASFORMATORE DI TENSIONE PER MISURE
1b	CASSETTA AUSILIARI TR AT/MT	6	PORTALE SBARRE A DUE COLONNE
1c	CASSETTA DI COMANDO VSC	7	TRASFORMATORE DI TENSIONE PER PROTEZIONI
2	SCARICATORE DI SOVRATENSIONE A.T.	7b	CASSETTA SECONDARI TRASFORMATORE DI TENSIONE PER PROTEZIONI
3	TRASFORMATORI DI CORRENTE A.T. ED UN INTERRUTTORE TRIPOLARE A.T.	8	SEZIONATORE TRIPOLARE A.T. CON LAME DI TERRA
3b	CASSETTA DI COMANDO INTERRUTTORE A.T. E SECONDARI TA	8b	CASSETTA DI COMANDO SEZIONATORE TRIPOLARE A.T.
4	SEZIONATORE TRIPOLARE A.T.	8c	CASSETTA DI COMANDO LAME DI TERRA SEZIONATORE TRIPOLARE
4b	CASSETTA DI COMANDO SEZIONATORE TRIPOLARE A.T.	9	TERMINALI CAVO AT 150kV PER CONNESSIONE SE DEGAS-MATISSE
5	TRASFORMATORE DI TENSIONE PER MISURE	10	SBARRE AT

POZZETTO CON GRIGLIA CARRABILE PER IMPIANTO SMALTIMENTO ACQUE DI PIAZZALE

POZZETTO IN CLS CON CHIUSINO IN PRFV CARRABILE PER CANALIZZAZIONI ELETTRICHE

FONDAZIONE IN CLS PREFABBR. PER PALO ILLUMINAZIONE ESTERNA CON POZZETTO

POZZETTO DERIVAZIONE LINEE ELETTRICHE IMPIANTO ILLUMINAZIONE

LINEA ELETTRICHE IMPIANTO ILLUMINAZIONE

IMPIANTO DI PRODUZIONE DI ENERGIA DA FONTE SOLARE FOTOVOLTAICA DI POTENZA NOMINALE PARI A 43,0 MVA DENOMINATO "PADULA"

REGIONE PUGLIA
PROVINCIA di FOGGIA
COMUNE di CANDELA

Località: Masseria Padula

PROGETTO DEFINITIVO
Id AU HF0TH51

Tav.: 31

Titolo: SSE - Impianto Illuminazione e vodeosorveglianza

Scala:	Formato Stampa:	Codice Identificatore Elaborato
1:100	A0	HF0TH51_ElaboratoGrafico_4_31

Progettazione:
DOTT. ING. Fabio CALCARELLA
Via Bartolomeo Ravenna, 14 • 73100 Lecce
Tel. +39 0832 1836705
fabio.calcarella@gmail.com • fabio.calcarella@ingpec.eu
P. IVA 04430020758

Committente:
Whysol-E Sviluppo S.r.l.
Via Augusta, 37 • 73100 • BARI
Tel. +39 02 30 54 00
info@whysol-e.com • whysol-e@pec@legalmail.it
P. IVA 16052360968

ORDINE INGEGNERI DELLA PROVINCIA DI LECCE N° 1874

Firmato digitalmente da Luca Fiaschi Data: 27/05/2021 18:54:42

Data	Motivo della revisione:	Redatto:	Controllato:	Approvato:
Luglio 2020	Prima emissione	STC	FC	WHYSOL E- Sviluppo s.r.l.

Firmato digitalmente da CALCARELLA FABIO C: IT