SE AT/MT E PERCORSO DI CONNESSIONE IN CAVO INTERRATO AT SU BASE CATASTALE

Scala 1:2000

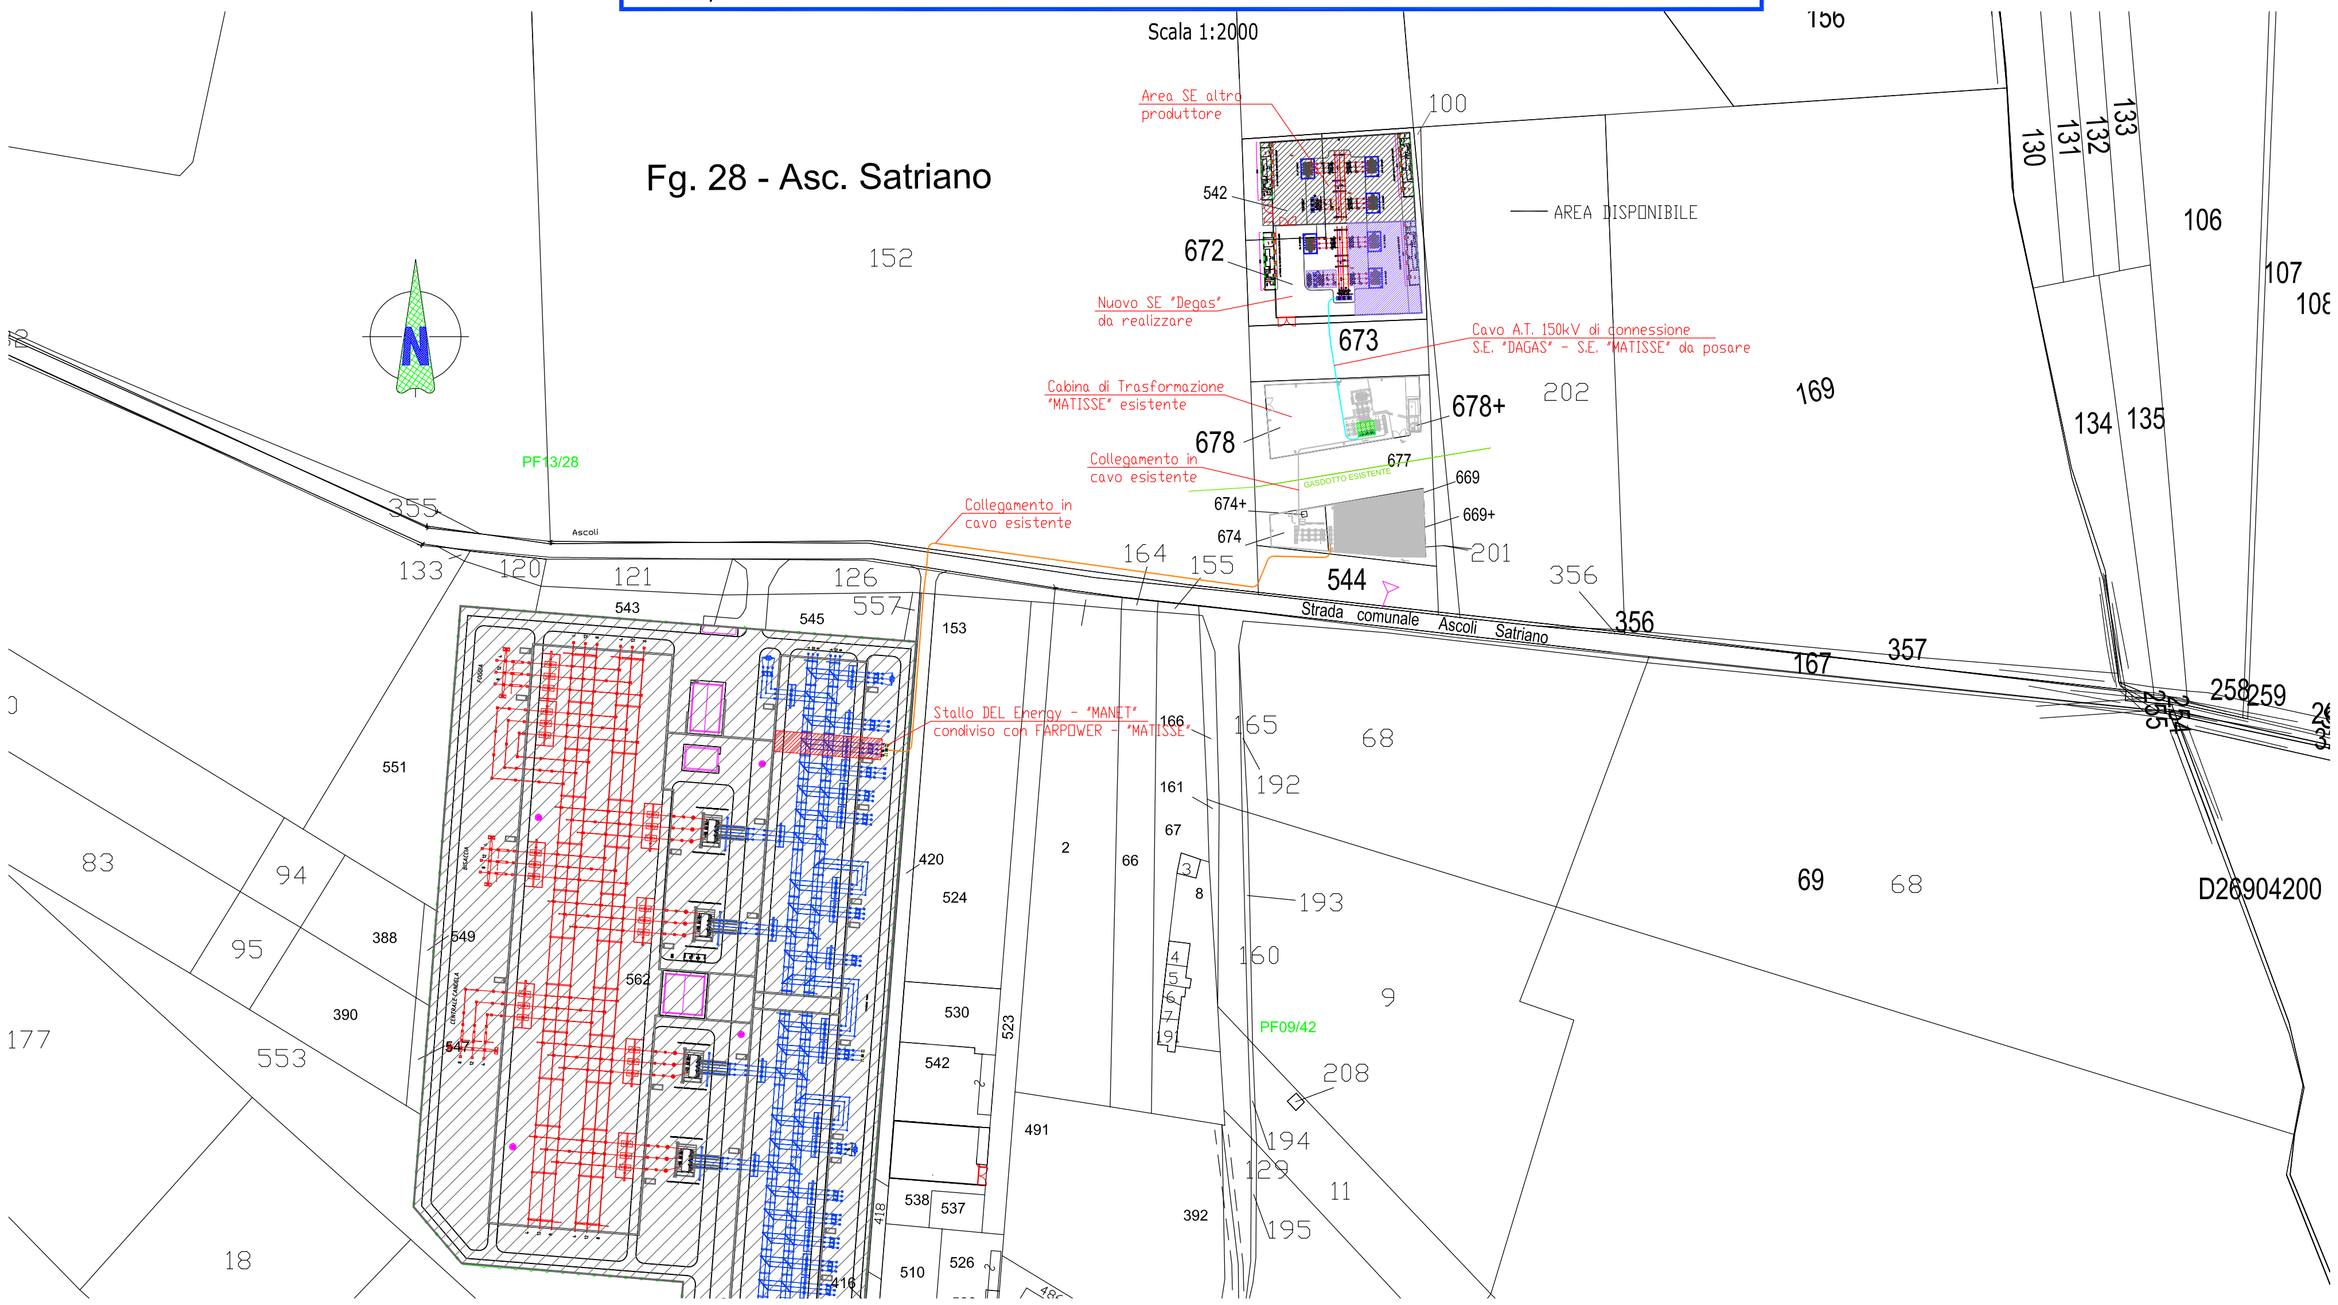

INQUADRAMENTO TERRITORIALE

Scala 1:50000

TIPICI DI POSA CAVO AT 150kV

Fuori Scala

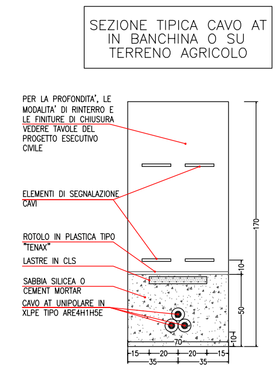

Cavo Tipo ARE4H1H5E 1600 mmq - Lunghezza cavidotto 650 m circa

LEGENDA

- PORZIONE DI S.E. ESISTENTE "MATISSE" SOGGETTA AD INTERVENTO PER CONDIVISIONE DELLA CONNESSIONE
- STAZIONE ELETTRICA DI TRASFORMAZIONE ALTRO PRODUTTORE
- STAZIONE TERNA ESISTENTE 150/380 "DELICETO"
- AMPLIAMENTO FUTURO S.E. "DEGAS" PER CONNESSIONE ALTRI IMPIANTI
- CAVO DI CONNESSIONE A.T. 400 mmq POSATO TRA S.E. "MATISSE" ESISTENTE E SSE RTN TERNA
- CAVO DI CONNESSIONE A.T. 1600 mmq DA POSARE TRA S.E. "MATISSE" ESISTENTE E NUOVA S.E. "DEGAS"

COMUNE DI DELICETO

PROVINCIA DI FOGGIA
REGIONE PUGLIA

PROGETTO PER LA REALIZZAZIONE DI UN IMPIANTO FOTOVOLTAICO

PROGETTO DEFINITIVO

STAZIONE ELETTRICA DI TRASFORMAZIONE AT/MT IMPIANTO "DEGAS" CON CONNESSIONE CONDIVISA ALLA RTN CON FARPOWER "MATISSE"

Firmato digitalmente da: Pasquale Saedo
Data: 29/09/2021 12:10:04

COMMITTENTE :

Whysol-E Sviluppo S.r.l.
Via Meravigli, 3
Milano (MI) - 20123

COMMITTENTE	PROGETTISTA	DIRETTORE LAVORI	IMPRESA

GRUPPO DI PROGETTAZIONE :

SINERGYE Ring

Sinergye Ring s.r.l.
Sede legale: Via G. Marzano, 34 - 70125
Telefono e fax: 080 3331112
e_mail: info@sinergye.it

SINERGYE Ring srl
Ing. GIUSEPPE NOBILE
via Osvaldo Marzano, 34
70125 BARI
pipponobile@sinergye.it

REV	DATA	ATTIVITA'	REDATTO	VERIFICATO	APPROVATO
1	01/2021	SISTEMAZIONE STALLO TERNA	G.N.	G.N.	G.N.
0	06/2020	EMISSIONE	G.N.	G.N.	G.N.

OGGETTO

CF - DELICETO/CANDELA

INQUADRAMENTO TERRITORIALE E OPERE PER LA CONNESSIONE ALLA RTN

COMMESSA	FILE	SCALA	PROGETTISTA	RESP. PROGETTO
WHY_DGS	WHY_DGS_CF00	Varie	G.N.	G.N.

TAVOLA

CF00

1 di 1
REV. 0

LA PROPRIETA' INTELLETTUALE DI QUESTO DOCUMENTO E' RISERVATA ALLA SINERGYE Ring Srl, A NORMA DELL'ART. 1 E SEG. DEL D.L. 17/11/1925. QUESTO DOCUMENTO NON PUO' ESSERE UTILIZZATO PER NESSUNO SCOPO DIVERSO DA QUELLO PER IL QUALE E' STATO SPECIFICATAMENTE FORNITO SENZA PREVENTIVA AUTORIZZAZIONE SCRITTA DELLA SINERGYE Ring Srl.