


SE DEGAS - RIPARTIZIONE DELLE AREE TRA SE DEGAS E SE ALTRI PRODUTTORI, STESSO GRUPPO

Scala 1:500

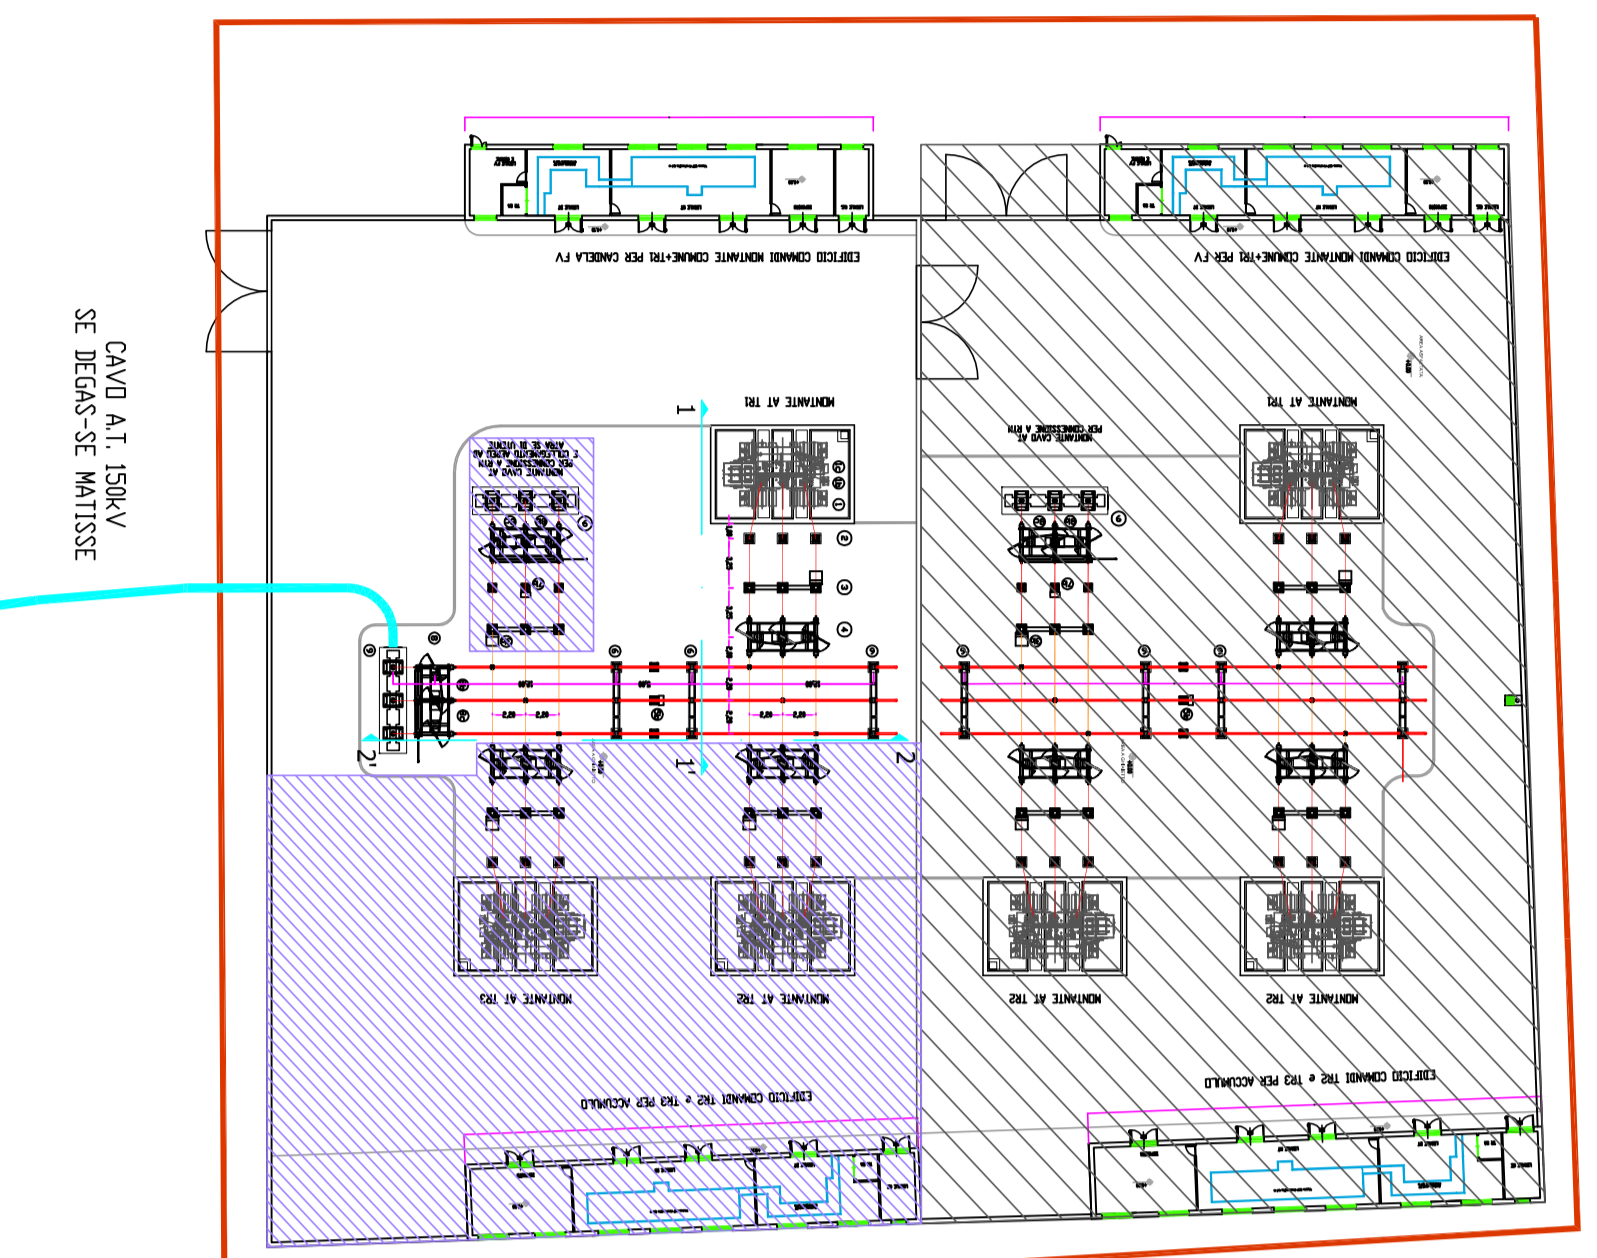


LEGENDA

- AREA DISPONIBILE
- STAZIONE ELETTRICA DI TRASFORMAZIONE
- ALTRO PRODUTTORE GRUPPO WHYSOL
- AMPLIAMENTO FUTURO S.E. "DEGAS" PER CONNESSIONE ALTRI IMPIANTI
- CANO DI CONNESSIONE A.T. 1800 mm DA POSARE TRA S.E. "MATISSE" ESISTENTE E NUOVA S.E. "DEGAS"

PARTICOLARE RECINZIONE

Fuori Scala

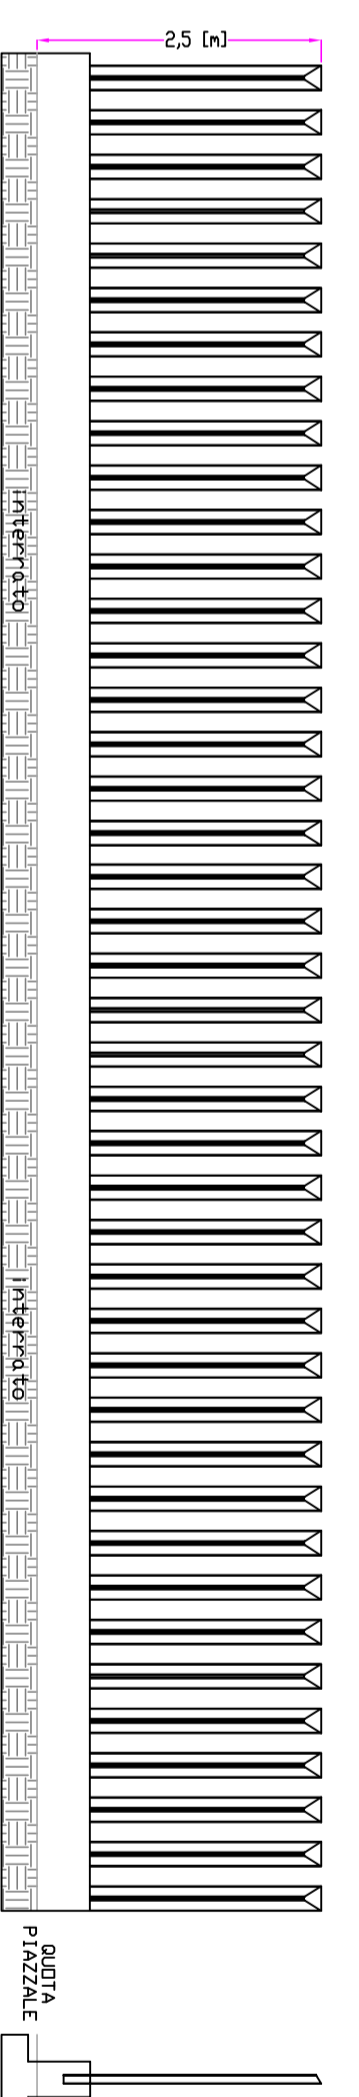

POS	DESCRIZIONE	POS	DESCRIZIONE
1	TRASFORMATORE AT/MT	5b	CASSETTA SECONDAI TRASFORMATORE DI TENSIONE PER MISURE
1b	CASSETTA AUSILIARI TR AT/MT	6	PARIALE SPARGO A DUE CILINDRI
1c	CASSETTA DI COMANDO VSC	7	TRASFORMATORE DI TENSIONE PER PROTEZIONE
2	SCARICATORE DI SOVRAPRESSIONE A.T.	7a	CASSETTA SECONDAI TRASFORMATORE DI TENSIONE PER PROTEZIONI
3	TRE TRASFORMATORI DI CORRENTE AT ED UN TRATTORE DI COMANDO INTERUTTORI AT E SECONDAI TA	8	SEZIONATORE REPR/ARE AT CON LAME DI
3b	CASSETTA DI COMANDO SEZIONATORE REPR/ARE AT	8c	CASSETTA DI COMANDO LAME DI TERZA
4	SEZIONATORE REPR/ARE AT	9	TERMINALI PER CONNESSIONE SE. ESISTENTE E SE. NUOVA
4b	CASSETTA DI COMANDO SEZIONATORE REPR/ARE AT		
5	TRASFORMATORE DI TENSIONE PER MISURE		

COMUNE DI DELICETO
PROVINCIA DI FOGGIA
REGIONE PUGLIA

PROGETTO PER LA REALIZZAZIONE DI UN IMPIANTO FOTOVOLTAICO

PROGETTO DEFINITIVO

STAZIONE ELETTRICA DI TRASFORMAZIONE AT/MT IMPIANTO "DEGAS" CON CONNESSIONE COMUNITARIA ALLA RTN CON I "PANTOFLETI" MATISSE

COMITENTE: **Whysol-E Sviluppo S.r.l.**
Via...
Mottola (AV) - 83023

PROGETTISTA: **ING. S. M. M.**

COMPILATORE: **ING. S. M. M.**

GRUPPO DI PROGETTAZIONE: **SINERGIE**

CONFERMA	EMISSIONE	REDAZIONE	VERIFICAZIONE	APPROVAZIONE
WHY_DOS	WHY_DOS_SEMI	VARIE	G.N.	G.N.

OGGETTO: **SE - DELICETO/CANDELA**
PLANIMETRIA ELETTROMECCANICA
SE DI UTENTE

TAVOLA: **SE01**
1 di 2