




EDIFICIO COMANDI MONTANTE AT TR1

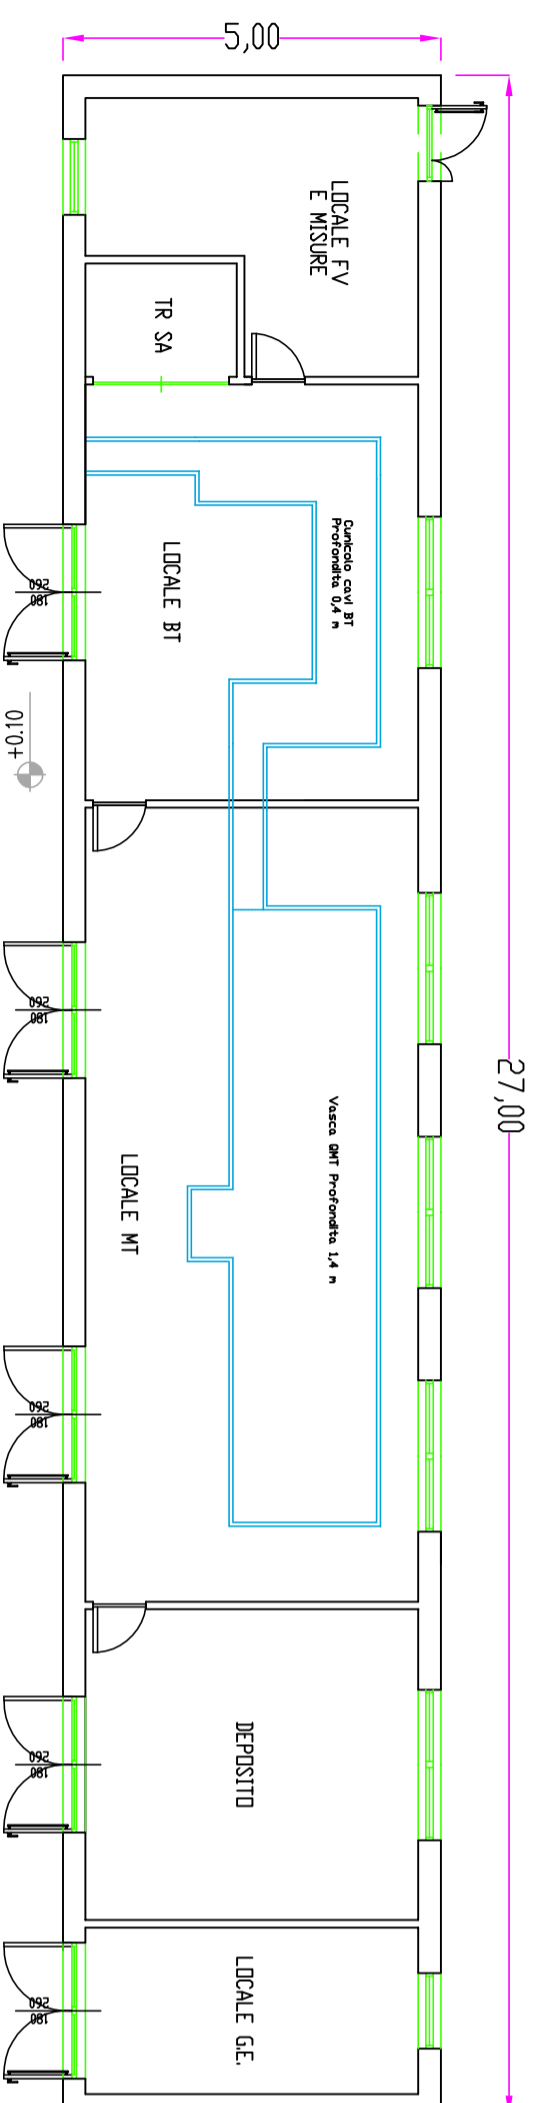


PROSPETTO FRONTALE
SCALA 1:100

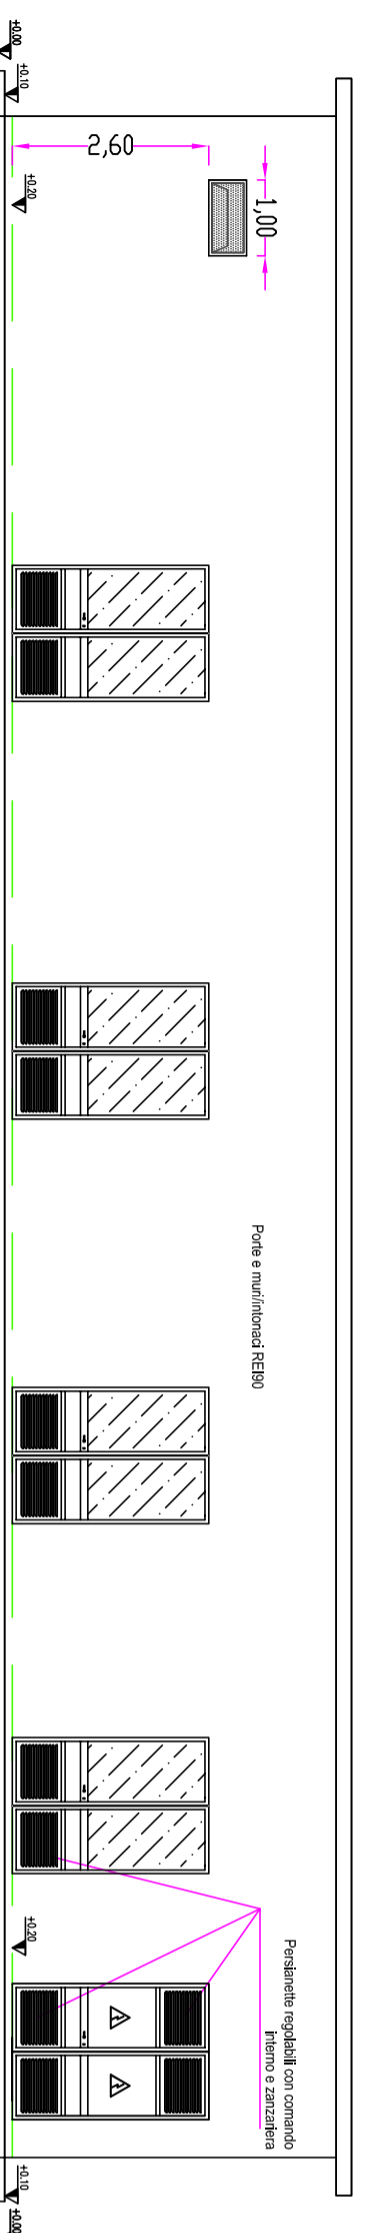

PROSPETTO POSTERIORE
SCALA 1:100

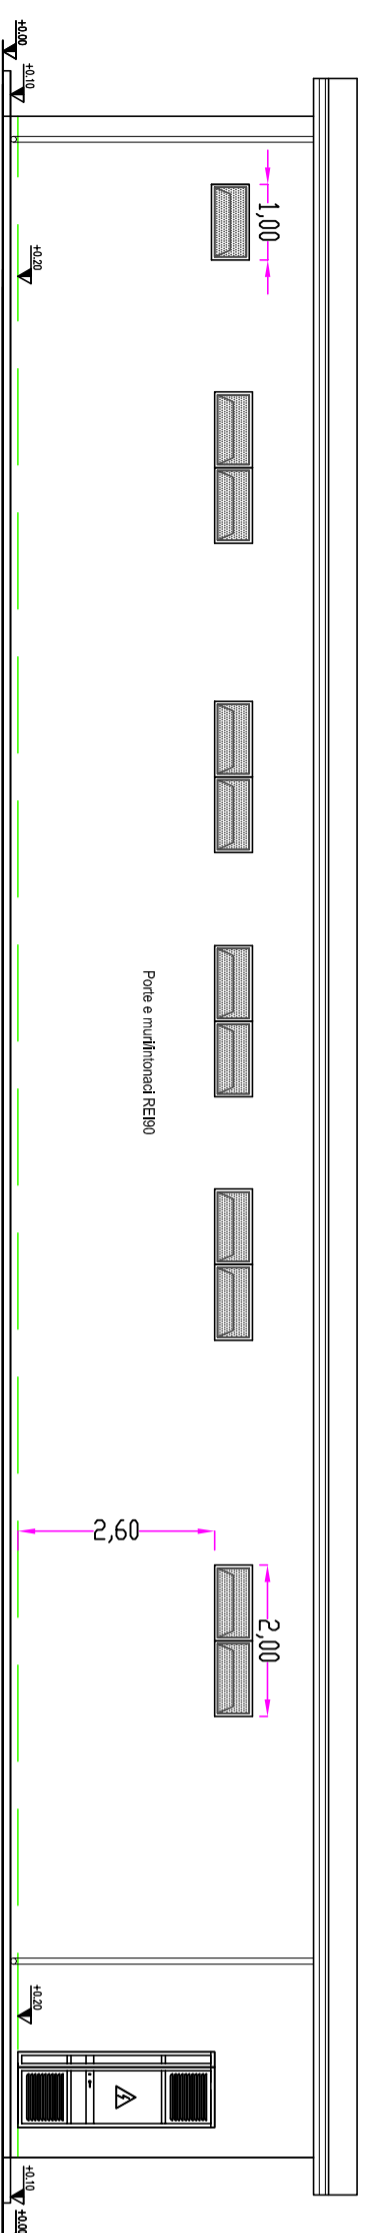

PROSPETTO LATERALE
SCALA 1:100

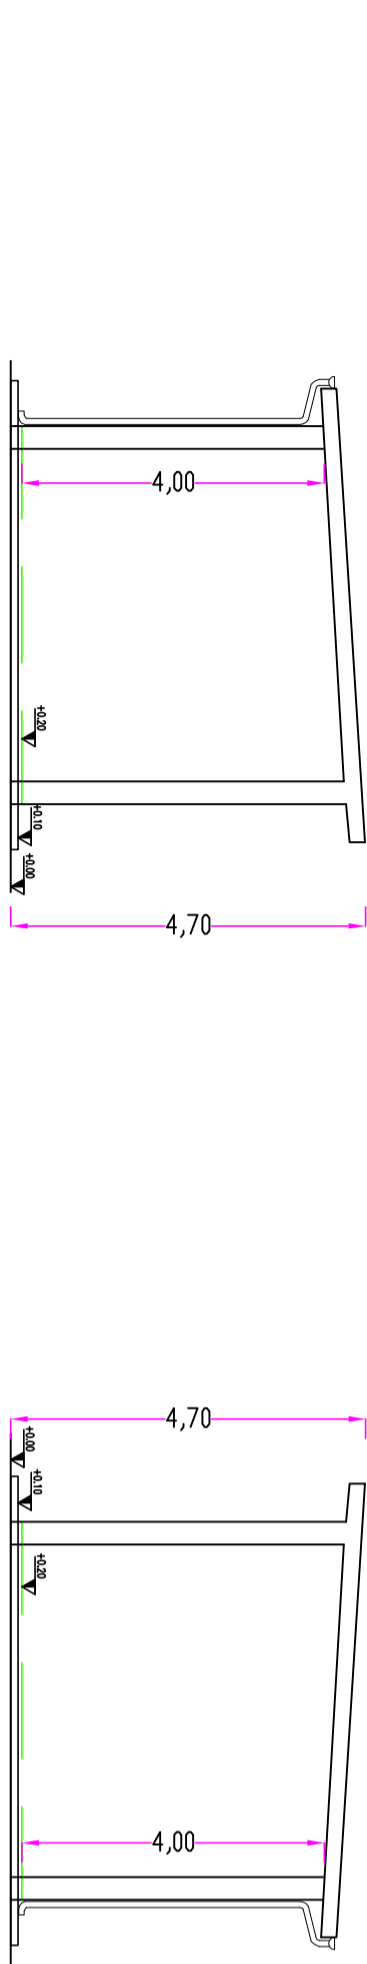


COMUNE DI DELICETO
PROVINCIA DI FOGGIA
REGIONE PUGLIA

PROGETTO PER LA REALIZZAZIONE DI UN IMPIANTO FOTOVOLTAICO

PROGETTO DEFINITIVO
STAZIONE ELETTRICA DI TRASFORMAZIONE AT/MT IMPIANTO "DEGAS"
CON CONNESSIONE CONDIVISA ALLA RTN CON FARPOWER "MATTISSE"

COMITENTE:
Whysol-E Sviluppo S.r.l.
Via Miravilli, 3
Milano (MI) - 20123

COMITENTE	PROGETTISTA	DIRETTORE LAVORI	IMPRESA
-----------	-------------	------------------	---------

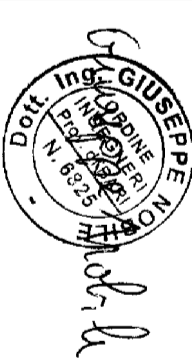

GRUPPO DI PROGETTAZIONE:
SINERGIE
SINERGIE RING srl
Ing. GIUSEPPE NOBILE
Via Gavialo Marzano, 34
70123 Bari
ppp@sinergie.it

REV	DATA	ATTIVITA'	REDATTO	VERIFICATO	APPROVATO
0	06/2020	EMISSIONE	G.N.	G.N.	G.N.

OGGETTO
SE - DELICETO/CANDELA
EDIFICIO COMANDI TR1 PER CANDELA FV

TAVOLA
SEO3

COMMESSA	FILE	SCALA	PROGETTISTA	RESP. PROGETTO
WHY_DGS	WHY_DGS_SE03	VARIE	G.N.	G.N.

LA PRESENTAZIONE INFORMATICA DI QUESTO DOCUMENTO E' PRESUNTA ALLA SEMPLICE FIGURA SIA A NORMA DELL'ART. 1 E SEG. DEL D.L. 17/11/1983, QUESTO DOCUMENTO NON PUO' ESSERE UTILIZZATO PER NESSUN SCOPO DIVERSO DA QUELLO PER IL QUALE E' STATO SPECIFICAMENTE PREPARATO SENZA PRESENTARE AUTORIZZAZIONE SCRITTA DELLA SINERGIE RING S.R.L.