

**COMUNE DI STORNARELLA
FOGLIO 4**

**COMUNE DI ORTA NOVA
FOGLIO 61**

Legenda
- Cavidotto





COMUNE DI STORNARELLA
PROVINCIA DI FOGGIA



COMUNE DI ORTA NOVA
PROVINCIA DI FOGGIA

Progetto per la realizzazione di un impianto agro-fotovoltaico della potenza di 40,658 MWp (36,5 MW in immissione) nei comuni di Stornarella (FG) e Orta Nova (FG) in località "Ferranti", delle opere connesse e delle infrastrutture indispensabili

PROGETTO DEFINITIVO
Layout di progetto su planimetria catastale

COD. ID.	FV071FGEFEB -			
Livello prog.	Progettazione	N. elaborato	Data	Scala
PD	Definitiva	4.2.9.2.2	12 / 2020	1:3.000

REVISIONI					
REV.	DATA	DESCRIZIONE	ESEGUITO	VERIFICATO	APPROVATO
00	DICEMBRE 2020	PRIMA EMISSIONE		MAGNOTTA	MAGNOTTA

COMMITTENTE:
EFE S.R.L.
Via Paolo Andreani, N. 6
20122 MILANO (MI) ITALIA
efesrl@pec.cloud

PROGETTAZIONE:



MAXIMA INGEGNERIA S.R.L.
Direttore tecnico: Ing. Massimo Magnotta
Via Marco Pirelli n. 45 - 70124 BARI
pec: gpe@pec.it
P.IVA: 0949690729



PRO.ENERGY ENGINEERING S.R.L.
Direttore tecnico: Ing. Gianpiero Lavetta
Via Vincenzo Cerulli n. 28 - 70043 Monopoli (BA) Italia
pec: proenergy_pec@pec.it
P.IVA: 09465410721

CONSULENTI:

Ing. Sabrina Scaramuzzi
Viale Luigi De Laurentis, 6 int.20, 70124 Bari (BA) Italia
Tel. n. 080 2082052 - 328 5589821
e-mail: progettocatastrale@gmail.com - sabrina.scaramuzzi@ingpec.eu


Dott. Antonio Mesisca
Via A. Moro, B/5, 62021 Apice (BN), Italia
Tel. 077 6116306
e-mail: mesisca.antonio@virgilio.it

Dott. Geol. Rocco Porsia
Via Tacito, 31, 75100 Matera (MT) Italia
Tel. +39 3477151670
e-mail: r.porsia@laboratorioroma.it

Dott. Gianfranco Vitolla
Via San Benedetto, 20 70013 Castellana Grotte (BA), Italia
Tel. +39 3294233982
e-mail: gianfranco.vitolla@virgilio.it



Legenda
 - Cavidotto

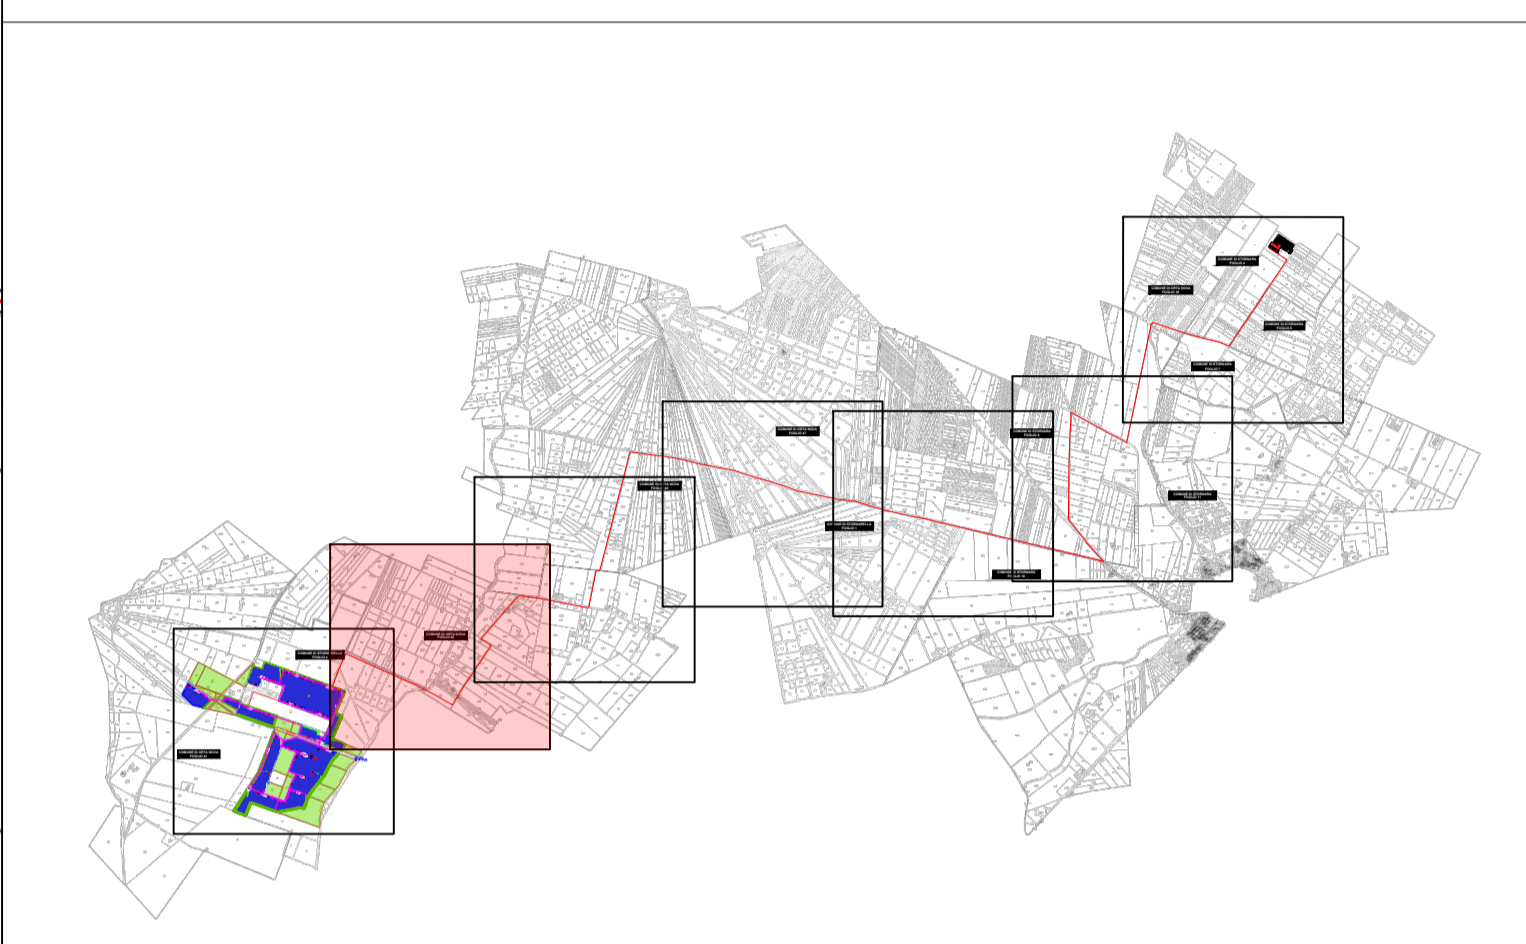

**COMUNE DI ORTA NOVA
 FOGLIO 62**

ARELLA



COMUNE DI STORNARELLA
 PROVINCIA DI FOGGIA



COMUNE DI ORTA NOVA
 PROVINCIA DI FOGGIA

Progetto per la realizzazione di un impianto agro-fotovoltaico della potenza di 40,658 MWp (36,5 MW in immissione) nei comuni di Stornarella (FG) e Orta Nova (FG) in località "Ferranti", delle opere connesse e delle infrastrutture indispensabili

PROGETTO DEFINITIVO
Layout di progetto su planimetria catastale

COD. ID.	FV071FGFEFB -			
Livello prog.	Tipo documentazione	N. elaborato	Data	Scala
PD	Definitiva	4.2.9.2.2	12 / 2020	1:3.000

REVISIONI					
REV.	DATA	DESCRIZIONE	ESEGUITO	VERIFICATO	APPROVATO
00	DICEMBRE 2020	PRIMA EMISSIONE		MAGNOTTA	MAGNOTTA

COMMITTENTE:
EFE S.R.L.
 Via Paolo Andreani, N. 6
 20122 MILANO (MI) ITALIA
 efesrl@pec.cloud

PROGETTAZIONE:



MAXIMA INGEGNERIA S.R.L.
via Marco Polo n. 48 - 70124 BARI
 pec: gpe@pec.it
 P.IVA: 0948980729



PRO.ENERGY ENGINEERING S.R.L.
via Vincenzo Cerulli n. 28 - 70043 Monopoli (BA) Italia
 pec: proenergy_pge@pec.it
 P.IVA: 0966541021

CONSULENTI:

Ing. Sabrina Scaramuzzi
Viale Luigi De Laurentis, 6 int.20, 70124 Bari (BA) Italia
 Tel. n. 080 2082652 - 328 5589821
 e-mail: progettocatastrale@gmail.com - sabrina.scaramuzzi@ingpec.eu


Dott. Antonio Mesisca
Via A. Moro, B/5, 62021 Apice (BN), Italia
 Tel. 077 6116366
 e-mail: mesisca.antonio@virgilio.it

Dott. Geol. Rocco Porsia
Via Tacito, 31, 75100 Matera (MT) Italia
 Tel. +39 3477151670
 e-mail: r.porsia@laboratorioroma.it

Dott. Gianfranco Vitolla
Via San Benedetto, 20 70013 Castellana Grotte (BA), Italia
 Tel. +39 3294233982
 e-mail: gianfranco.vitolla@virgilio.it

COMUNE DI ORTA NOVA FOGLIO 48

Legenda
- Cavidotto

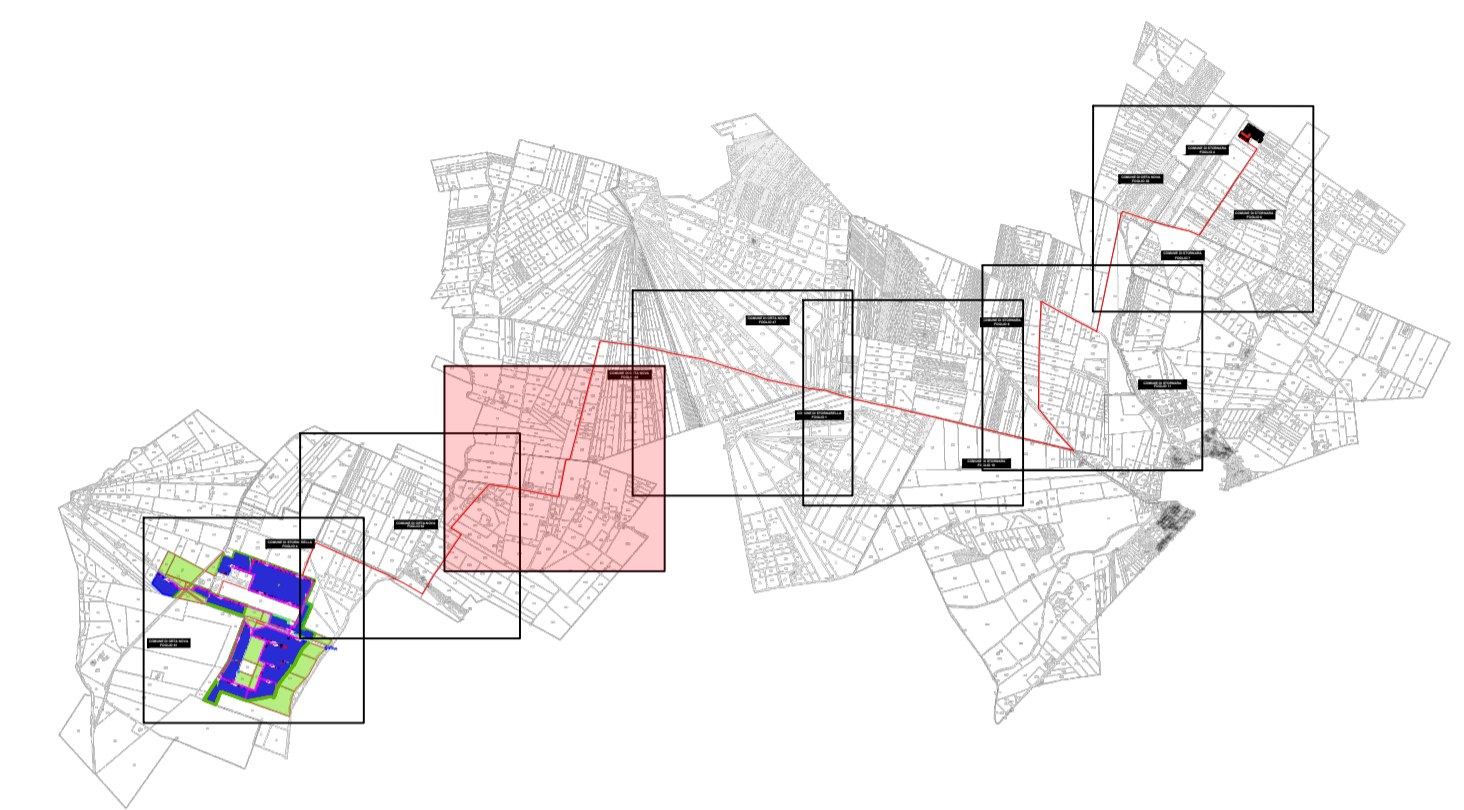



COMUNE DI STORNARELLA
PROVINCIA DI FOGGIA



COMUNE DI ORTA NOVA
PROVINCIA DI FOGGIA

Progetto per la realizzazione di un impianto agro-fotovoltaico della potenza di 40,658 MWp (36,5 MW in immissione) nei comuni di Stornarella (FG) e Orta Nova (FG) in località "Ferranti", delle opere connesse e delle infrastrutture indispensabili

PROGETTO DEFINITIVO

Layout di progetto su planimetria catastale

COD. ID.	FV071FGFEFEB -			
Livello prog.	Progettazione	N. elaborato	Data	Scala
PD	Definitiva	4.2.9.2.2	12 / 2020	1:3.000

REVISIONI				
REV.	DATA	DESCRIZIONE	ESEGUITO	VERIFICATO
00	DICEMBRE 2020	PRIMA EMISSIONE		MAGNOTTA

COMMITTENTE:
EFE S.R.L.
Via Paolo Andreani, N. 6
20122 MILANO (MI) ITALIA
efesrl@pec.cloud

PROGETTAZIONE:



MAXIMA INGEGNERIA S.R.L.
Direttore tecnico: Ing. Massimo Magnotta
Via Marco Polo n. 48 - 70124 BARI
pec: gpa@pec.it
P.IVA: 0949890729



PROEnergy ENGINEERING S.R.L.
Direttore tecnico: Ing. Gianpiero Lavera
Via Vincenzo Cerulli n. 28 - 70043 Monopoli (BA) Italia
pec: proenergy_pec@pec.it
P.IVA: 09465410721

CONSULENTI:

Ing. Sabrina Scaramuzzi
Viale Luigi De Laurentis, 6 int.20, 70124 Bari (BA) Italia
Tel. n. 080 2082052 - 328 5589821
e-mail: progettistica@scaramuzzi.it - sabrina.scaramuzzi@ingpec.eu


Dott. Antonio Mesisca
Via A. Moro, B/5, 82021 Apice (BN), Italia
Tel. 077 6116366
e-mail: mesisca.antonio@virgilio.it

Dott. Geol. Rocco Porsia
Via Tacito, 31, 75100 Matera (MT) Italia
Tel. +39 3477151670
e-mail: r.porsia@laboratorioroma.it

Dott. Gianfranco Vitolla
Via San Benedetto, 20 70013 Castellana Grotte (BA), Italia
Tel. +39 3294233982
e-mail: gianfranco.vitolla@virgilio.it



Legenda
 — Cavidotto

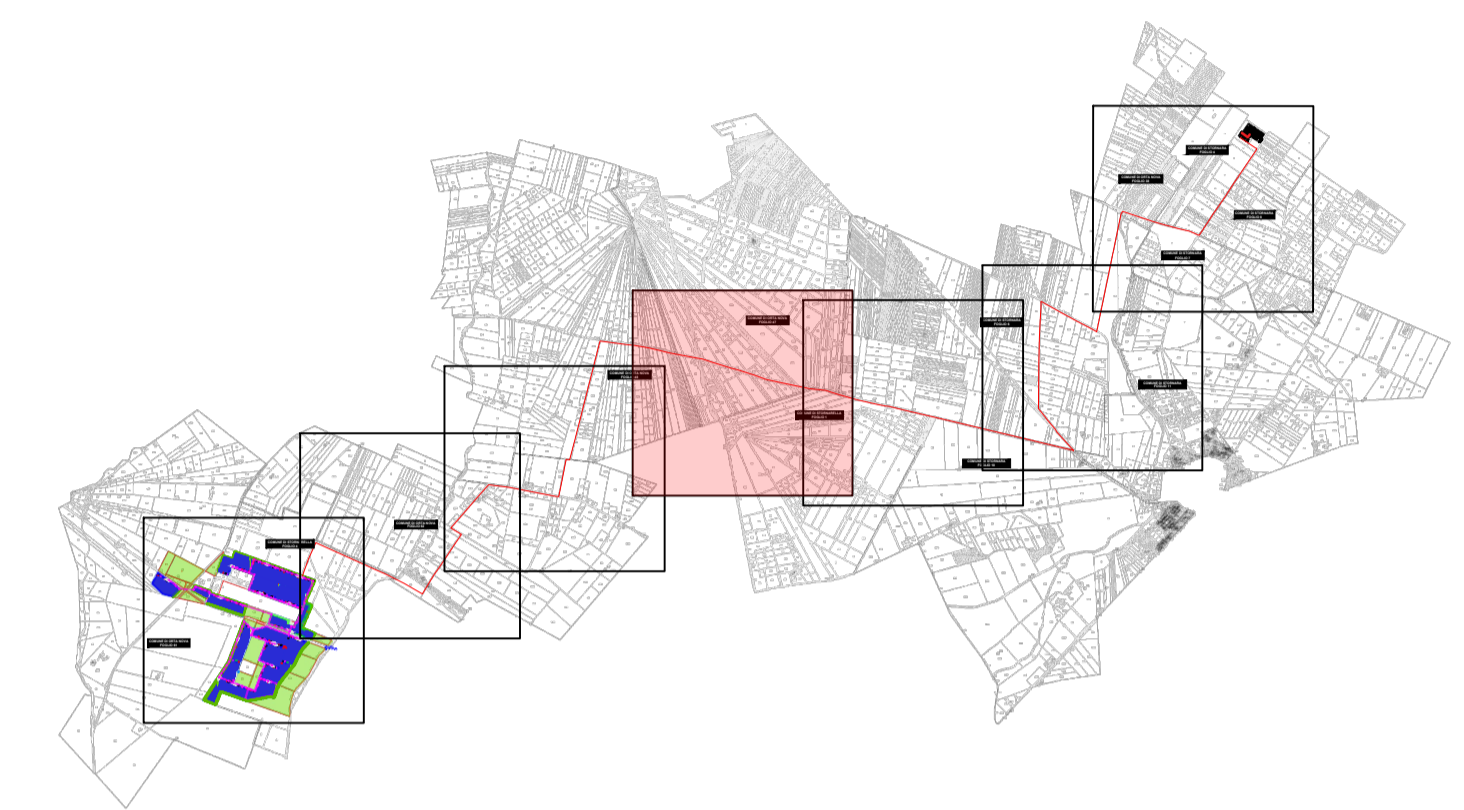

Direzione Provinciale di

**COMUNE DI STORNARELLA
 FOGLIO 1**



COMUNE DI STORNARELLA
 PROVINCIA DI FOGGIA



COMUNE DI ORTA NOVA
 PROVINCIA DI FOGGIA

Progetto per la realizzazione di un impianto agro-fotovoltaico della potenza di 40,658 MWp (36,5 MW in immissione) nei comuni di Stornarella (FG) e Orta Nova (FG) in località "Ferranti", delle opere connesse e delle infrastrutture indispensabili

PROGETTO DEFINITIVO
Layout di progetto su planimetria catastale

COD. ID.	FV071FGFEFB -			
Livello prog.	Progettazione	N. elaborato	Data	Scala
PD	Definitiva	4.2.9.2.2	12 / 2020	1:3.000

REVISIONI				
REV.	DATA	DESCRIZIONE	ESEGUITO	VERIFICATO
00	DICEMBRE 2020	PRIMA EMISSIONE		MAGNOTTA

COMMITTENTE:
EFE S.R.L.
 Via Paolo Andreani, N. 6
 20122 MILANO (MI) ITALIA
 efea@pec.cloud

PROGETTAZIONE:



MAXIMA INGEGNERIA S.R.L.
Direttore tecnico: Ing. Massimo Magnotta
 Via Marco Polo, n. 48 - 70124 BARI
 pec: gma@pec.it
 P.IVA: 09349690729



PRO.ENERGY ENGINEERING S.R.L.
Direttore tecnico: Ing. Gianpiero Lavera
 Via Vincenzo Cerulli n. 28 - 70043 Monopoli (BA) Italia
 pec: proenergy_pec@pec.it
 P.IVA: 09665410721

CONSULENTI:

Ing. Sabrina Scaramuzzi
Viale Luigi De Laurentis, 6 int.20, 70124 Bari (BA) Italia
 Tel. n. 080 2082652 - 328 5589821
 e-mail: progettistica@scaramuzzi.it - sabrina.scaramuzzi@ingpec.it

Dott. Antonio Mesisca
Via A. Moro, B/5, 62021 Apice (BN), Italia
 Tel. 077 6116366
 e-mail: mesisca.antonio@virgilio.it

Dott. Geol. Rocco Porsia
Via Tacito, 31, 75100 Matera (MT) Italia
 Tel. +39 3477151670
 e-mail: r.porsia@laboratorioroma.it

Dott. Gianfranco Vitolla
Via San Benedetto, 20 70013 Castellana Grotte (BA), Italia
 Tel. +39 3294233982
 e-mail: gianfranco.vitolla@virgilio.it



Legenda
 - Cavidotto

**COMUNE DI STORNARA
 FOGLIO 6**

**COMUNE DI STORNARELLA
 FOGLIO 1**

**COMUNE DI STORNARA
 FOGLIO 10**





COMUNE DI STORNARELLA
 PROVINCIA DI FOGGIA



COMUNE DI ORTA NOVA
 PROVINCIA DI FOGGIA

Progetto per la realizzazione di un impianto agro-fotovoltaico della potenza di 40,658 MWp (36,5 MW in immissione) nei comuni di Stornarella (FG) e Orta Nova (FG) in località "Ferranti", delle opere connesse e delle infrastrutture indispensabili

PROGETTO DEFINITIVO
Layout di progetto su planimetria catastale

COD. ID.	FV071FGFEFEB -				
Livello prog.	Progetto	Tipologia documentazione	N. elaborato	Data	Scala
PD	Definitiva		4.2.9.2.2	12/2020	1:3.000

REVISIONI					
REV.	DATA	DESCRIZIONE	ESEGUITO	VERIFICATO	APPROVATO
00	DICEMBRE 2020	PRIMA EMISSIONE		MAGNOTTA	MAGNOTTA

COMMITTENTE:
EFE S.R.L.
 Via Paolo Andreani, N. 6
 20122 MILANO (MI) ITALIA
 efesrl@pec.cloud

PROGETTAZIONE:



MAXIMA INGEGNERIA S.R.L.
Direttore tecnico: Ing. Massimo Magnotta
 Via Marco Pirelli n. 48 - 70124 BARI
 pec: gpe@pec.it
 P.IVA: 093899729



PRO.ENERGY ENGINEERING S.R.L.
Direttore tecnico: Ing. Gianpiero Lavera
 Via Vincenzo Cerulli n. 28 - 70043 Monopoli (BA) Italia
 pec: proenergy_pec@pec.it
 P.IVA: 09665410721

CONSULENTI:

Ing. Sabrina Scaramuzzi
Viale Luigi De Laurentis, 6 int.20, 70124 Bari (BA) Italia
 Tel. n. 080 2082952 - 328 5589821
 e-mail: progettocatastrale@gmail.com - sabrina.scaramuzzi@ingpec.it

Dott. Antonio Mesisca
Via A. Moro, 8/5, 62021 Apice (BN), Italia
 Tel. 0785 161356
 e-mail: mesisca.antonio@virgilio.it

Dott. Geol. Rocco Porsia
Via Tacito, 31, 75100 Matera (MT) Italia
 Tel. +39 3477151670
 e-mail: r.porsia@laboratorioterra.it

Dott. Gianfranco Vitolla
Via San Benedetto, 20 70013 Castellana Grotte (BA), Italia
 Tel. +39 3294233982
 e-mail: gianfranco.vitolla@virgilio.it

Legenda
 - Cavidotto



**COMUNE DI STORNARA
 FOGLIO 6**

**COMUNE DI STORNARA
 FOGLIO 11**

**DI STORNARA
 GLIO 10**



COMUNE DI STORNARELLA
 PROVINCIA DI FOGGIA



COMUNE DI ORTA NOVA
 PROVINCIA DI FOGGIA

Progetto per la realizzazione di un impianto agro-fotovoltaico della potenza di 40,658 MWp (36,5 MW in immissione) nei comuni di Stornarella (FG) e Orta Nova (FG) in località "Ferranti", delle opere connesse e delle infrastrutture indispensabili

PROGETTO DEFINITIVO
Layout di progetto su planimetria catastale

COD. ID.	FV071FGFEFB -			
Livello prog.	Tipologia documentazione	N. elaborato	Data	Scala
PD	Definitiva	4.2.9.2.2	12 / 2020	1:3.000

REVISIONI					
REV.	DATA	DESCRIZIONE	ESEGUITO	VERIFICATO	APPROVATO
00	DICEMBRE 2020	PRIMA EMISSIONE		MAGNOTTA	MAGNOTTA

COMMITTENTE:
EFE S.R.L.
 Via Paolo Andreani, N. 6
 20122 MILANO (MI) ITALIA
 efesrl@pec.cloud

PROGETTAZIONE:



MAXIMA INGEGNERIA S.R.L.
Direttore tecnico: Ing. Massimo Magnotta
 Via Marco Polo n. 48 - 70124 BARI
 pec: gma@pec.it
 P.IVA: 0949690729



PROEnergy ENGINEERING S.R.L.
Direttore tecnico: Ing. Gianpiero Lavera
 Via Vincenzo Cerulli n. 28 - 70043 Monopoli (BA) Italia
 pec: proenergy_pec@pec.it
 P.IVA: 09665410721

CONSULENTI:

Ing. Sabrina Scaramuzzi
Viale Luigi De Laurentis, 6 int.20, 70124 Bari (BA) Italia
 Tel. fax: 080 2082652 - 328 5589821
 e-mail: progettocatastrale@gmail.com - sabrina.scaramuzzi@ingpec.eu

Dott. Antonio Mesisca
Via A. Moro, B/5, 62021 Apice (BN), Italia
 Tel: 077 6116366
 e-mail: mesisca.antonio@virgilio.it

Dott. Geol. Rocco Porsia
Via Tacito, 31, 75100 Matera (MT) Italia
 Tel: +39 3477151670
 e-mail: r.porsia@laboratorioroma.it

Dott. Gianfranco Vitolla
Via San Benedetto, 20 70013 Castellana Grotte (BA), Italia
 Tel: +39 3294233982
 e-mail: gianfranco.vitolla@virgilio.it




**COMUNE DI STORNARA
FOGLIO 4**

**COMUNE DI ORTA NOVA
FOGLIO 38**

**COMUNE DI STORNARA
FOGLIO 8**

**COMUNE DI STORNARA
FOGLIO 7**

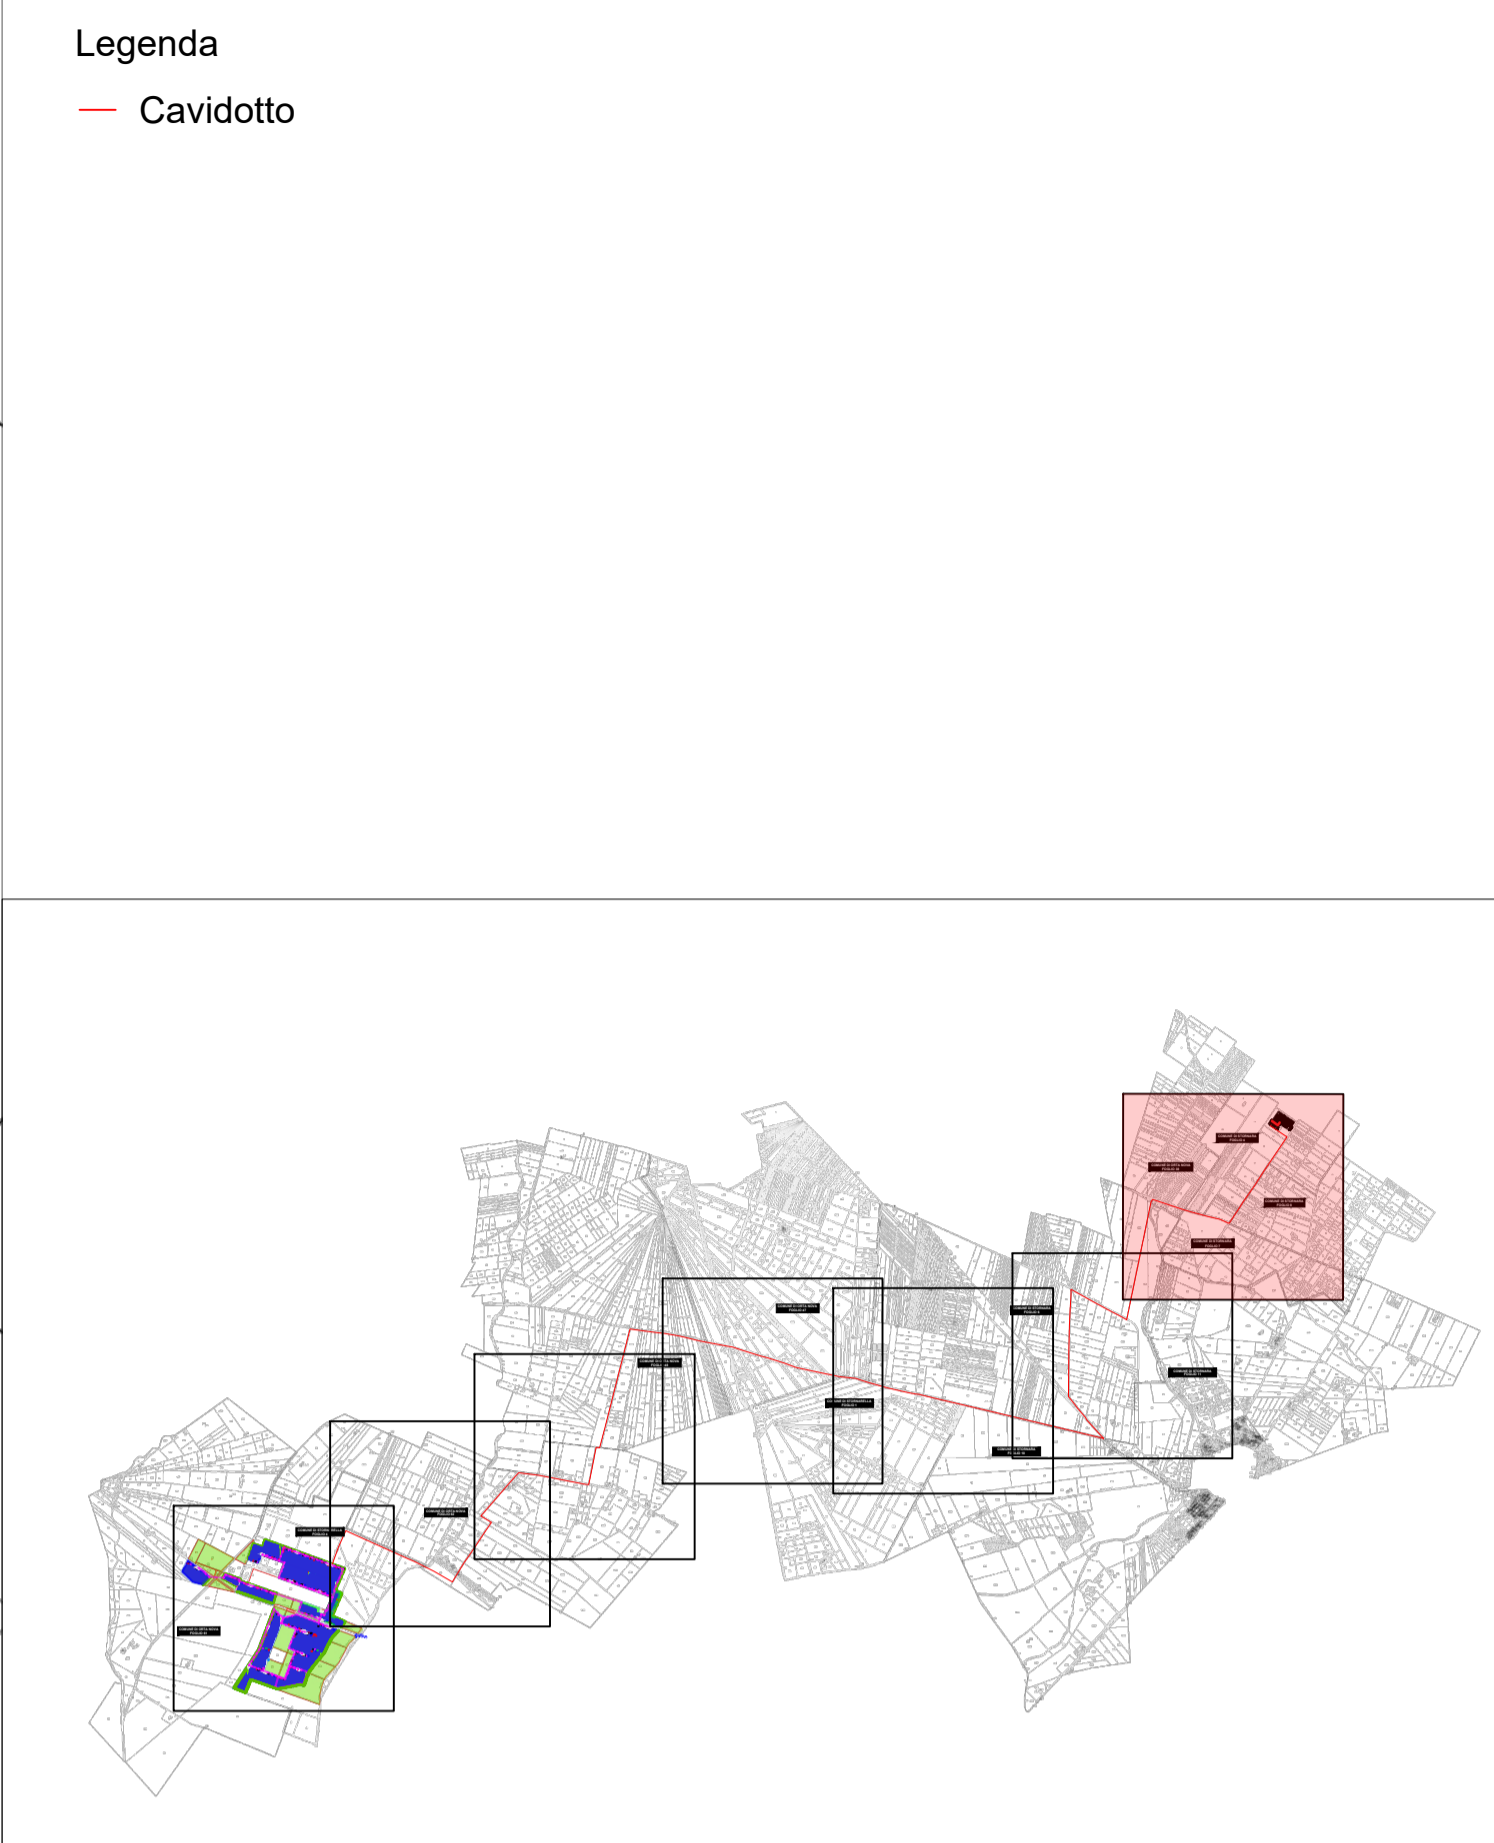



COMUNE DI STORNARELLA
PROVINCIA DI FOGGIA



COMUNE DI ORTA NOVA
PROVINCIA DI FOGGIA

Progetto per la realizzazione di un impianto agro-fotovoltaico della potenza di 40,658 MWp (36,5 MW in immissione) nei comuni di Stornarella (FG) e Orta Nova (FG) in località "Ferranti", delle opere connesse e delle infrastrutture indispensabili

PROGETTO DEFINITIVO
Layout di progetto su planimetria catastale

COD. ID.	FV071FGFEFB -				
Livello prog.	Definitiva	Tipodocumentazione	N. elaborato	Data	Scala
PD	Definitiva		4.2.9.2.2	12 / 2020	1:3.000

REVISIONI					
REV.	DATA	DESCRIZIONE	ESEGUITO	VERIFICATO	APPROVATO
00	DICEMBRE 2020	PRIMA EMISSIONE		MAGNOTTA	MAGNOTTA

COMMITTENTE:
EFE S.R.L.
Via Paolo Andreani, N. 6
20122 MILANO (MI) ITALIA
efesrl@pec.cloud

PROGETTAZIONE:



MAXIMA INGEGNERIA S.R.L.
Direttore tecnico: Ing. Massimo Magnotta
Via Marco Polo, n. 48 - 70124 BARI
pec: gpe@pec.it
P.IVA: 09498980729



PRO.ENERGY ENGINEERING S.R.L.
Direttore tecnico: Ing. Gianpiero Lavagna
Via Vincenzo Cerulli n. 28 - 70043 Monopoli (BA) Italia
pec: proenergy_pec@pec.it
P.IVA: 094965410721

CONSULENTI:

Ing. Sabrina Scaramuzzi
Viale Luigi De Laurentis, 6 int.20, 70124 Bari (BA) Italia
Tel. n. 080 2082052 - 328 5589821
e-mail: progettocatastrale@gmail.com - sabrina.scaramuzzi@ingpec.eu

Dott. Antonio Mesisca
Via A. Moro, B/5, 82021 Apice (BN), Italia
Tel. 077 6116306
e-mail: mesisca.antonio@virgilio.it

Dott. Geol. Rocco Porsia
Via Tacito, 31, 75100 Matera (MT) Italia
Tel. +39 3477151670
e-mail: r.porsia@laboratorioroma.it

Dott. Gianfranco Vitolla
Via San Benedetto, 20 70013 Castellana Grotte (BA), Italia
Tel. +39 3294233982
e-mail: gianfranco.vitolla@virgilio.it