PARTICOLARE COSTRUTTIVO - CABINA DI CAMPO

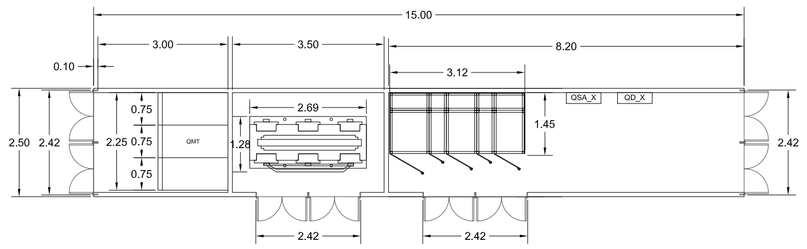

Legenda:
QSA_X: Quadro Servizi Ausiliari Cabina X
QD_X: Quadro Dati Cabina X

Nota:
Le dimensioni dei Quadri Ausiliari sono da definire

Scala 1:100

PARTICOLARE COSTRUTTIVO - AREA PERIMETRALE

PRIMO ANNO

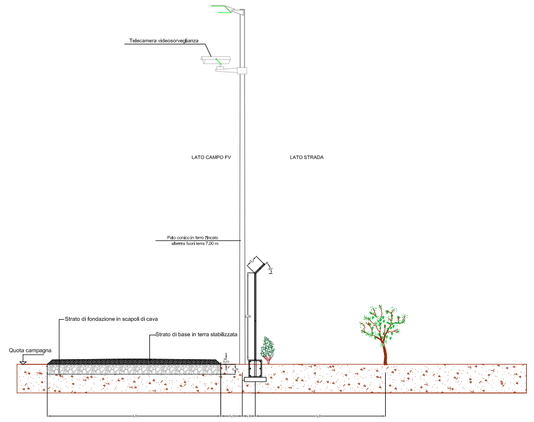

Scala 1:100

QUINTO ANNO

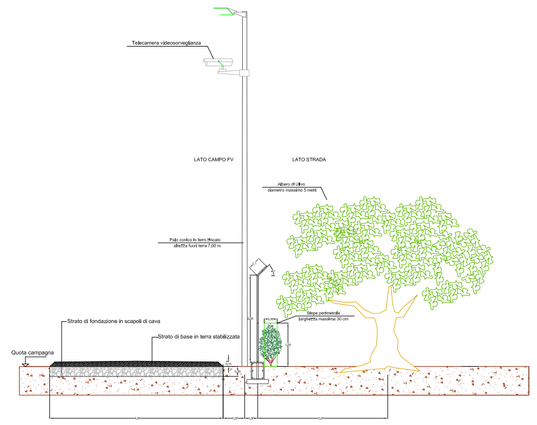

Scala 1:100

PARTICOLARE SISTEMA RECINZIONE

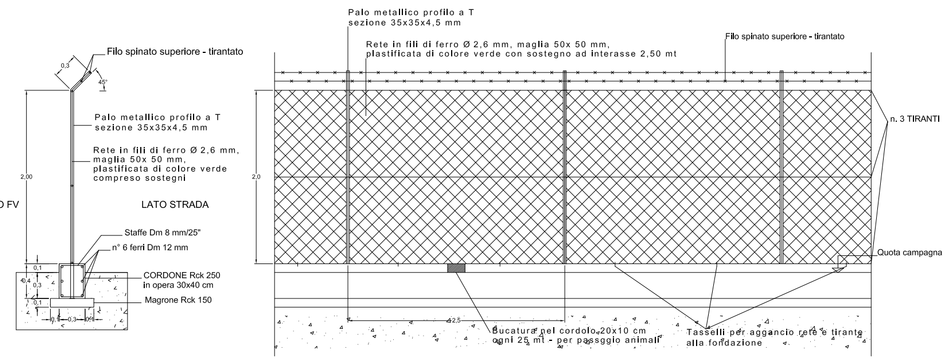

Scala 1:50

PARTICOLARE SISTEMA ACCESSO AL CAMPO

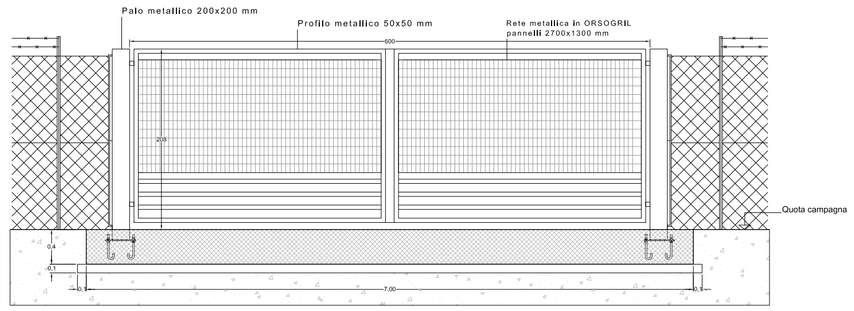

Scala 1:50

VISTE LATERALI POZZETTI IN CLS

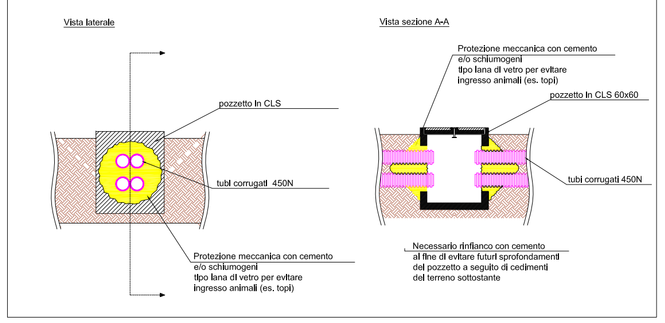

PARTICOLARE TIPICO
corrugati in prossimità dei pozzetti:

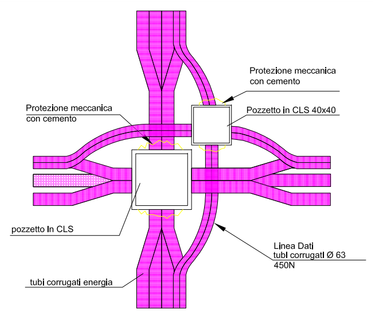

SCAVI LINEA ENERGIA M.T. + DATI + AUX TIPOLOGIA SCAVO PER COLLEGAMENTO CABINE ELETTRICHE

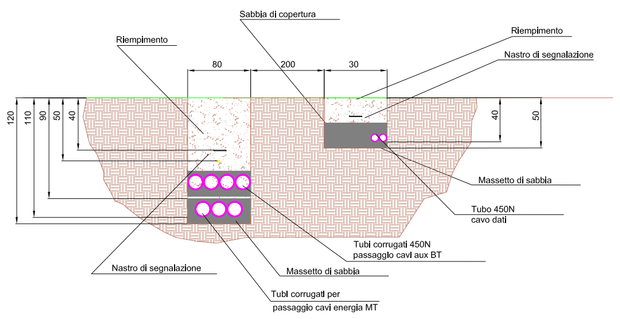

SCAVI LINEE ENERGIA INTERNO CAMPO FV

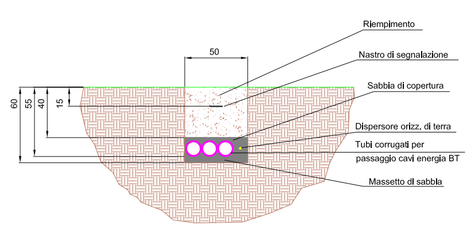

COMUNE DI STORNARELLA
PROVINCIA DI FOGGIA

COMUNE DI ORTA NOVA
PROVINCIA DI FOGGIA

Progetto per la realizzazione di un impianto agro-fotovoltaico della potenza di 40,658 MWp (36,5 MW in immissione) nei comuni di Stornarella (FG) e Orta Nova (FG) in località "FERRANTI", delle opere connesse e delle infrastrutture indispensabili

PROGETTO DEFINITIVO

PARTICOLARI COSTRUTTIVI - FOGLIO 2

COD. ID.	FV071FGEFEB -			
Livello prog.	Tipo documentazione	N. elaborato	Data	Scala
PD	Definitiva		12 / 2020	-- : --
Nome file				

REVISIONI

REV.	DATA	DESCRIZIONE	ESEGUITO	VERIFICATO	APPROVATO
00	DICEMBRE 2020	PRIMA EMISSIONE			

COMMITTENTE:

EFE S.R.L.
Via Paolo Andreani, N. 6
20122 MILANO - MI - ITALIA
efeslt@pec.cloud

Timbro e firma

PROGETTAZIONE:

MAXIMA INGEGNERIA S.R.L.
via Marco Partilla n.48 - 70124 BARI
pec: gioni@pec.it
P.IVA: 06948680729

PRO.ENERGY ENGINEERING S.R.L.
via Vincenzo Cuoco n.28 - 70043 Monopoli (BA)
pec: proenergy_pec@pec.it
P.IVA: 08465410721

CONSULENTI: